



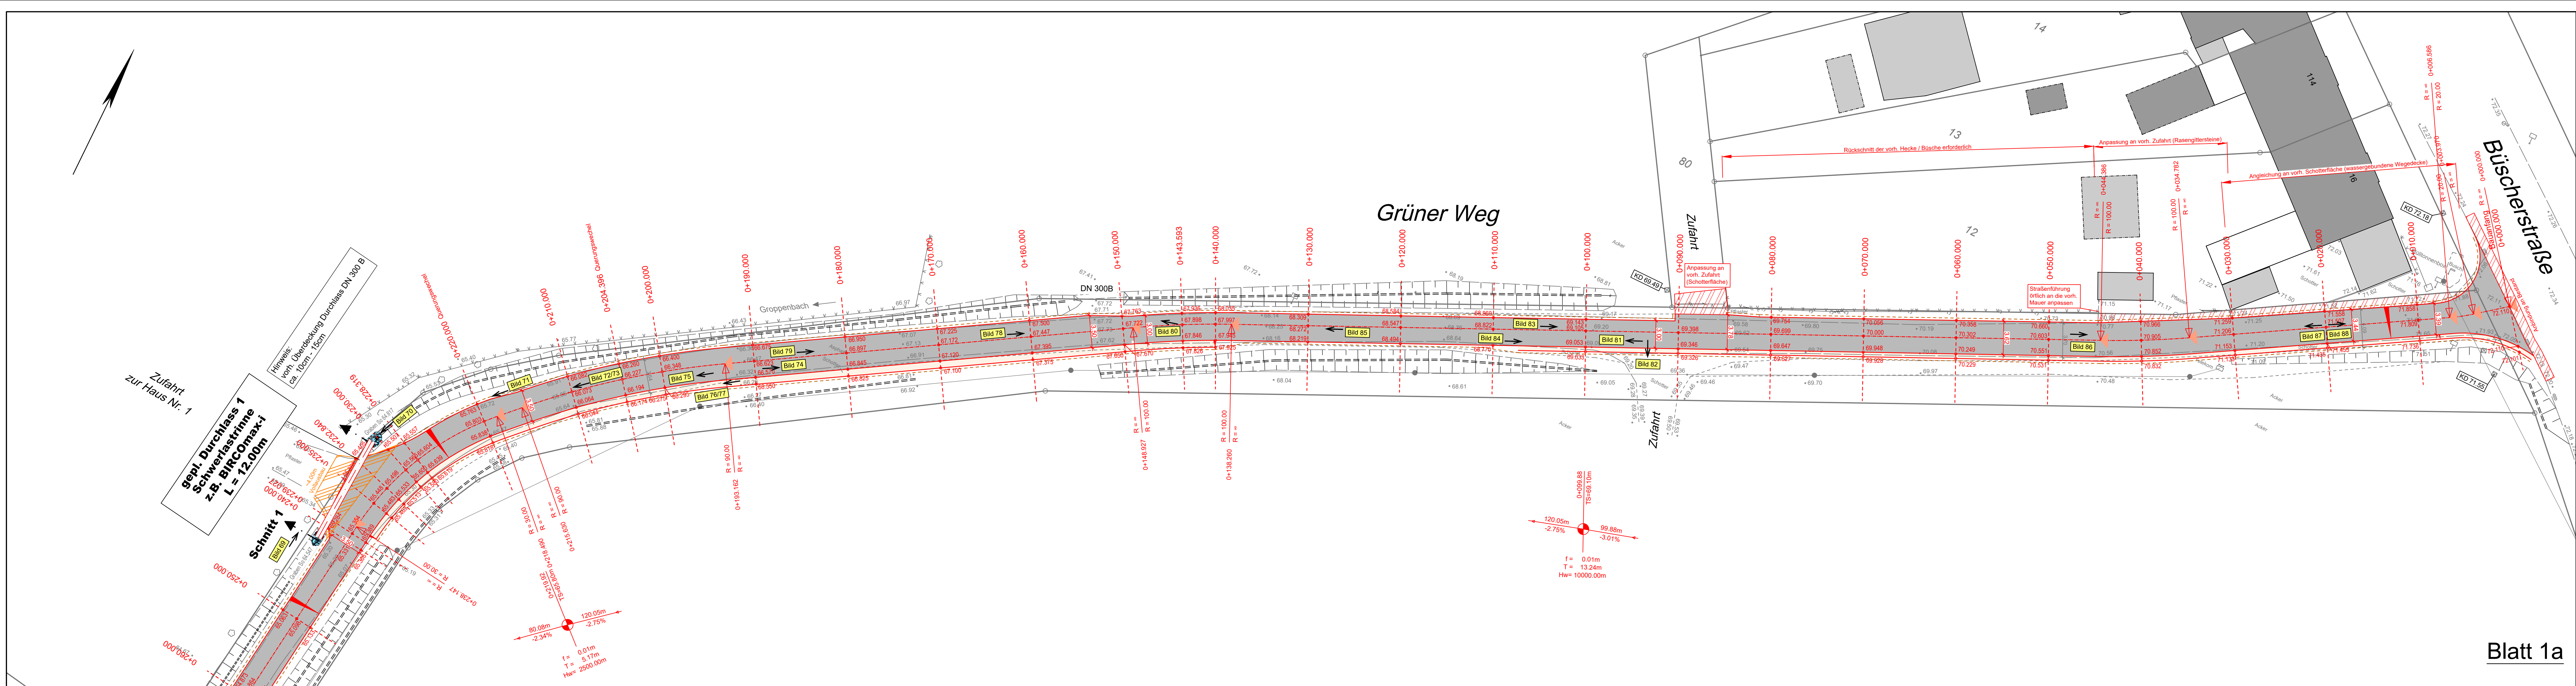

Blatt 1a

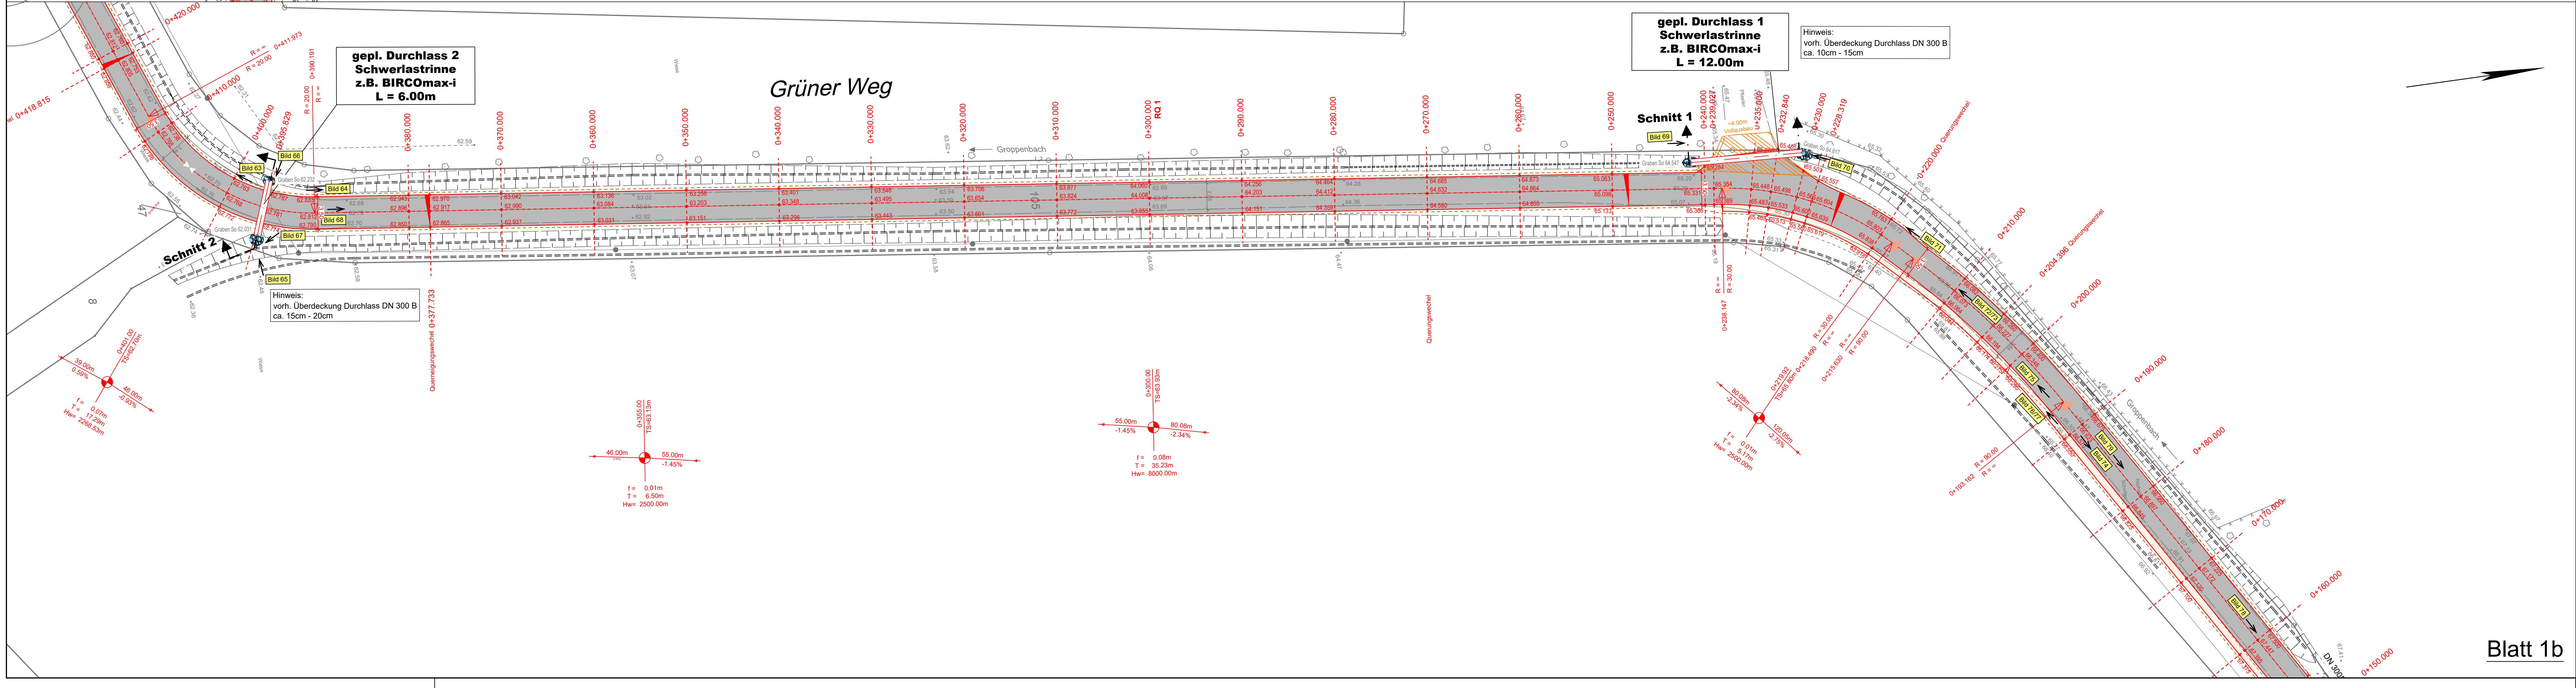


Blatt 1b

LEGENDE:

- Flurgrenze
- vorf. Höhen
- gepl. Fahrbahnränder
- gepl. Asphaltweg
- gepl. Bankett
- Bild 1
- BA-Nr. ...
- gepl. Höhen
- gepl. Stationierung
- gepl. Ausbaugrenze HGT-Schicht
- Anpassung an Bestand
- s. Fotodokumentation (→ Blickrichtung)
- neuer Zaunverlauf

Achtung BA-Nr. ...!
Besonderer Baumschutz während der gesamten Bauzeit erforderlich:
Wurzelbereich temporär abdecken u. Baumschutz (Stammschutz) montieren
ggf. Saugbaggereinsatz/Handsachungen

Ausführungsplanung:
Die Optimierung der Ausbaubreiten (Asphaltdeckschicht und HGT Ausbau) erfolgt in der Öffentlichkeit in Abstimmung mit der örtlichen Bauüberwachung und der ökologischen Bauleitung. Sollten darüber hinaus Unstimmigkeiten oder Abweichungen festgestellt werden, ist die Bauleitung unverzüglich zu informieren.
Die Ver-/Entsorgungsunternehmen sind vor Beginn der Arbeiten zu informieren und im Falle von Kreuzungen in die Bauleitungen durch den AN einzuzeichnen. Die genaue Lage von Ver-/Entsorgungsleitungen ist vor Beginn zu prüfen. Kabelpakete und Formsteine sind zu beachten. Der AN hat sich die Bestandspläne aller betroffenen Versorger im Vorfeld selbst zu beschaffen.

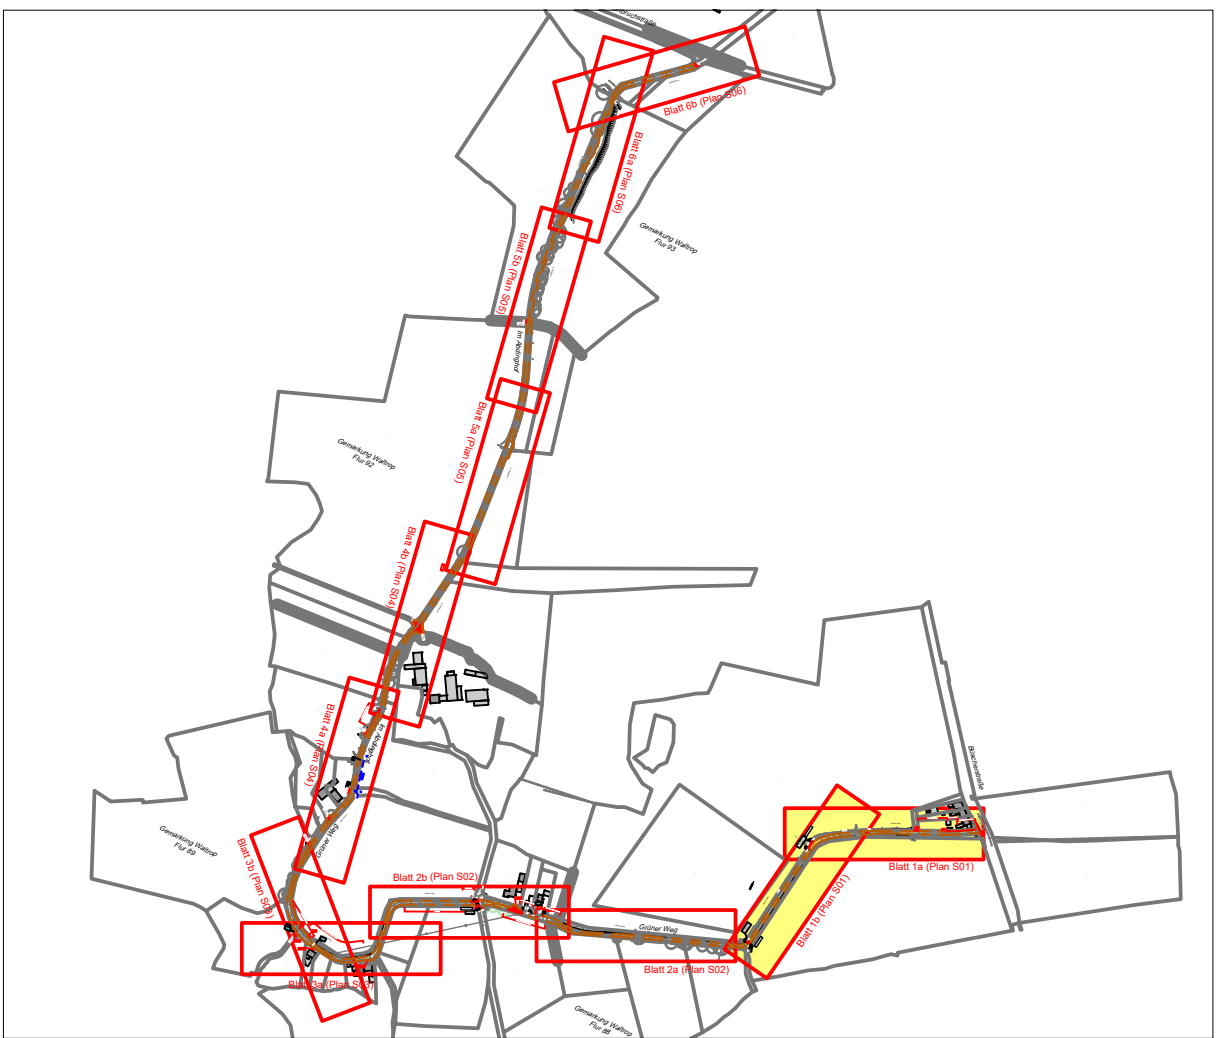

Index	Datum	Name	Änderung	geprüft	gesehen

Planverfasser:

WEBER Ingenieure

Weber Ingenieure GmbH
Lange Straße 42
44579 Castrop-Rauxel
T: 02305 9479-0
info@weber-ing.de
www.weber-ing.de

Bauherr:
Stadt Waltrop
Münsterstraße 1
45731 Waltrop

Projekt:
Wirtschaftswegekonzept
Im Abdinghof / Grüner Weg in Waltrop

Planungsphase:
Ausführungsplanung (LP5)

Planet:
Lageplan

Planinhalt:
Ertüchtigung des Wirtschaftsweiges
zwischen Büscherstraße und Altenbruchstraße

gezeichnet	Datum	Name	Maßstab	Projekt-Nr.	Plan-Status
14.08.2026	14.08.2026	be	1:250	32152-0001	
geprüft					
14.08.2026		mwo			
gesehen					

Lageplan M 1:250 Längen M 1: Höhen M 1:

Blatt: von: Ersatz für Nr.: S 01

Dieser Plan ist urheberrechtlich geschützt und darf ohne vorherige Genehmigung der Weber-Ingenieure GmbH weiter vervielfältigt, geändert, noch für andere Zwecke genutzt werden.