



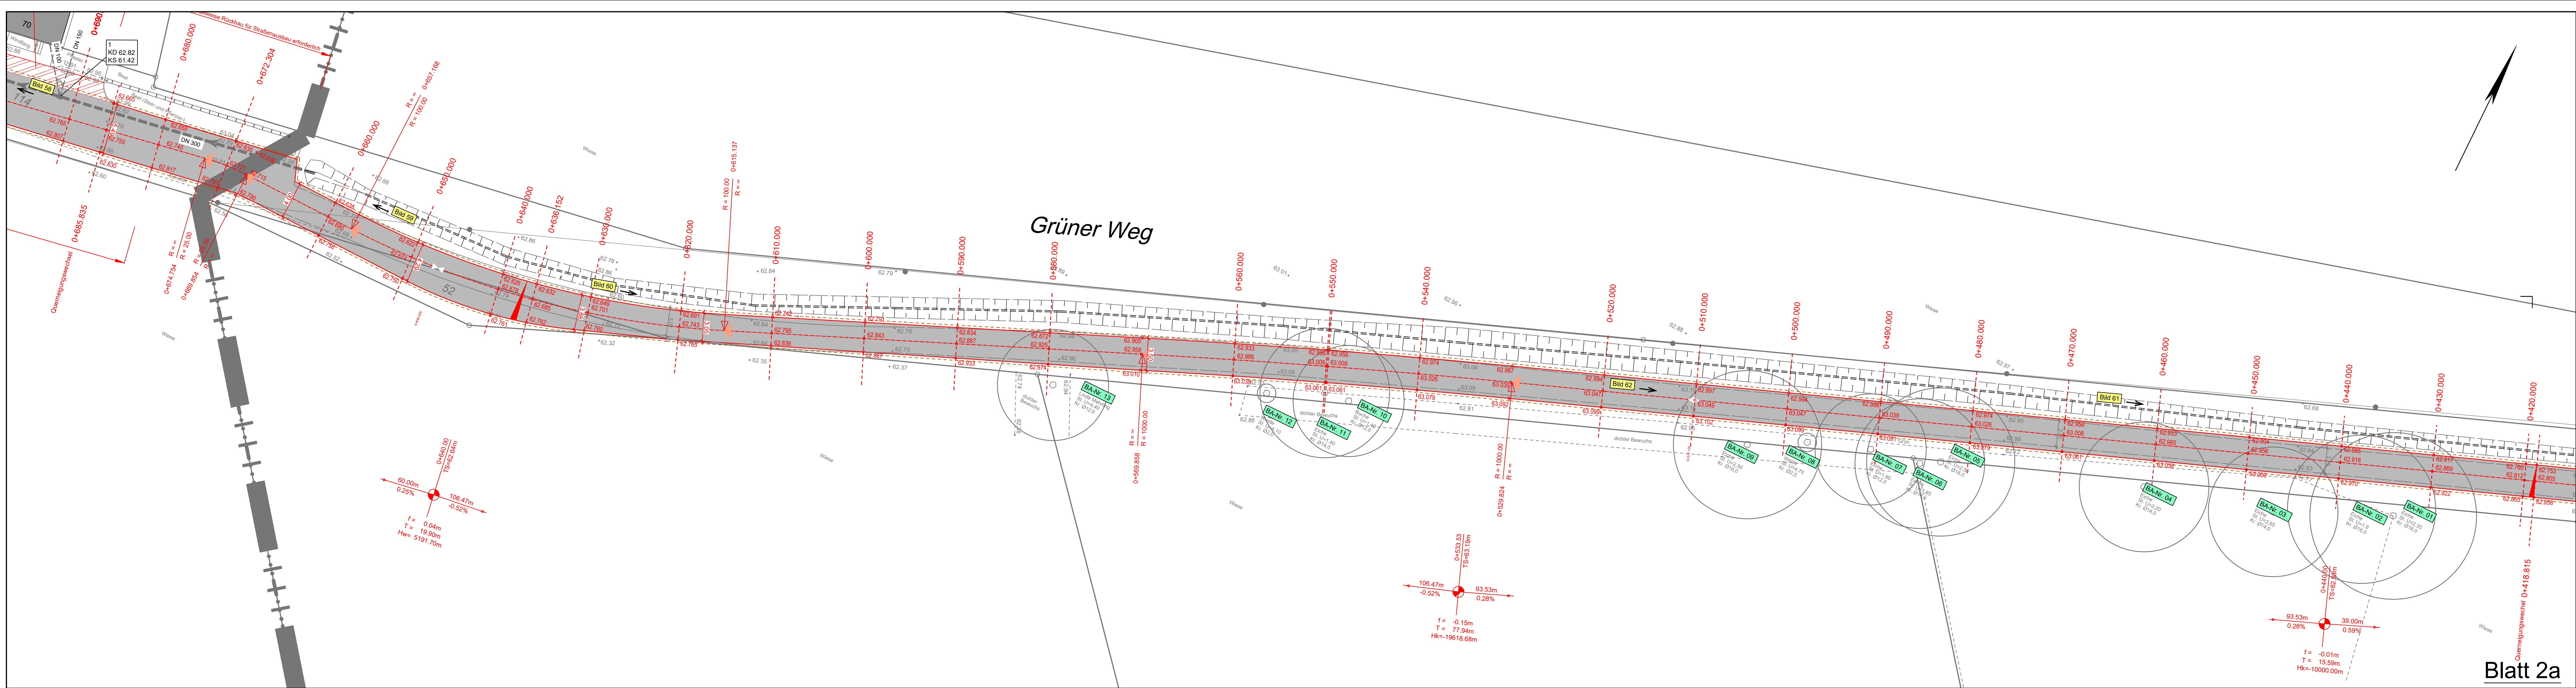

Blatt 2a

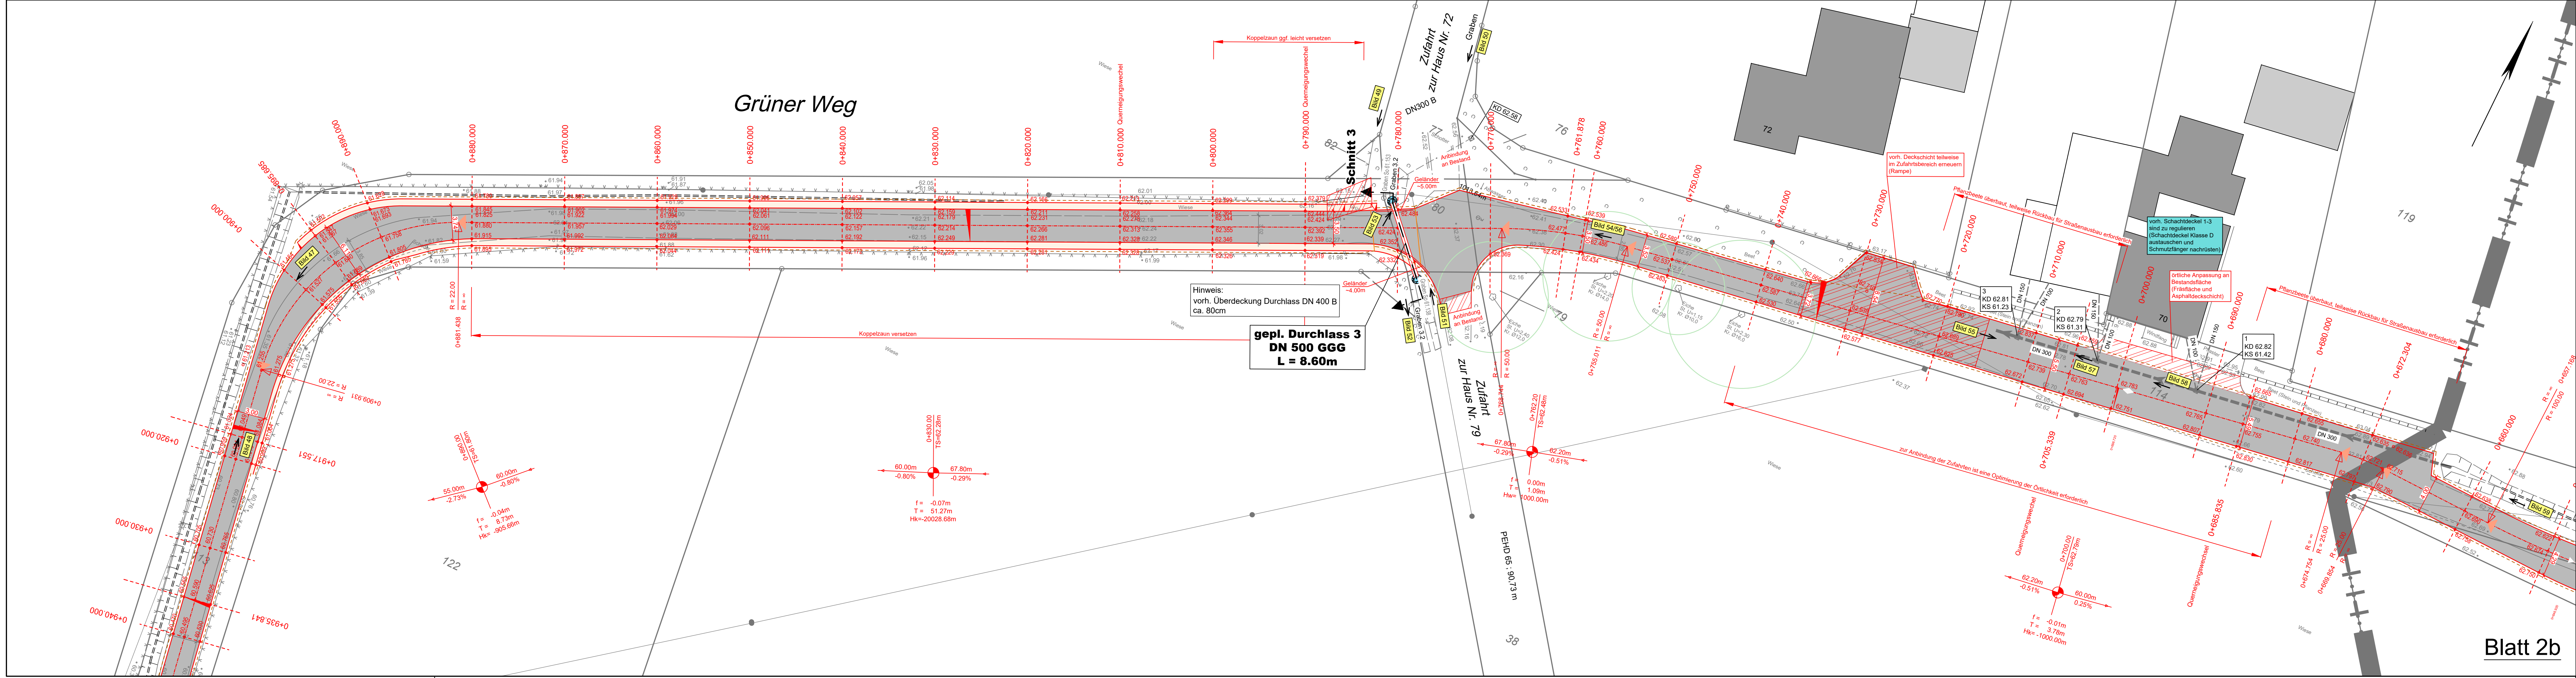

Blatt 2b

LEGENDE:

- Flurgrenze
 - vorh. Höhen
 - gepl. Fahrbahnränder
 - gepl. Asphaltweg
 - gepl. Bankett
 - Bild 1
 - Achtung BA-Nr. ...!
- gepl. Höhen
 - gepl. Stationierung
 - gepl. Ausbaugrenze HGT-Schicht
 - Anpassung an Bestand
 - neuer Zaunverlauf
- s. Fotodokumentation (→ Blickrichtung)
- V - V - V

Ausführungsplanung:
Die Optimierung der Ausbauten (Asphaltdeckschicht und HGT Ausbau) erfolgt in der Öffentlichkeit in der Abstimmung mit der örtlichen Baubehörde und der ökologischen Bauleitung. Sollten darüber hinaus Unstimmigkeiten oder Abweichungen festgestellt werden, ist die Bauleitung unverzüglich zu informieren.
Die Ver- / Entsorgungsunternehmen sind vor Beginn der Arbeiten zu informieren und im Falle von Kreuzungen in die Baustellengrenzen durch den AN einzubündeln. Die genaue Lage von Ver- / Entsorgungsleitungen ist vor Beginn zu prüfen. Kabelpakete und Formsteine sind zu beachten. Der AN hat sich die Bestandspläne aller betroffenen Versorger im Vorfeld selbst zu beschaffen.



Index	Datum	Name	Änderung	geprüft	gesehen

Planverfasser:

WEBER Ingenieure

lange Straße 42
44579 Castrop-Rauxel
T: 02305 9479-0
info@weber-ing.de
www.weber-ing.de

Bauherr:

Stadt Waltrop

Münsterstraße 1
45731 Waltrop

Projekt:

Wirtschaftswegekonzept
Im Abdinghof / Grüner Weg in Waltrop

Planungsphase:

Ausführungsplanung (LP5)

Planart:

Lageplan

Planimittel:

Ertüchtigung des Wirtschaftsweges
zwischen Büscherstraße und Altenbruchstraße

Datum	Name	Maßstab	Projekt-Nr.	Plan-Status
gezeichnet 14.08.2025	be	1:250	32152-0001	
geprüft 14.08.2025	mwo			
gesehen				

Lageplan	M 1:250	Längen	M 1:	Höhen	M 1:
Blatt:					

Dieser Plan ist urheberrechtlich geschützt und darf ohne vorherige Genehmigung der Weber-Ingenieure GmbH weiter vervielfältigt, geändert, noch für andere Zwecke genutzt werden.