
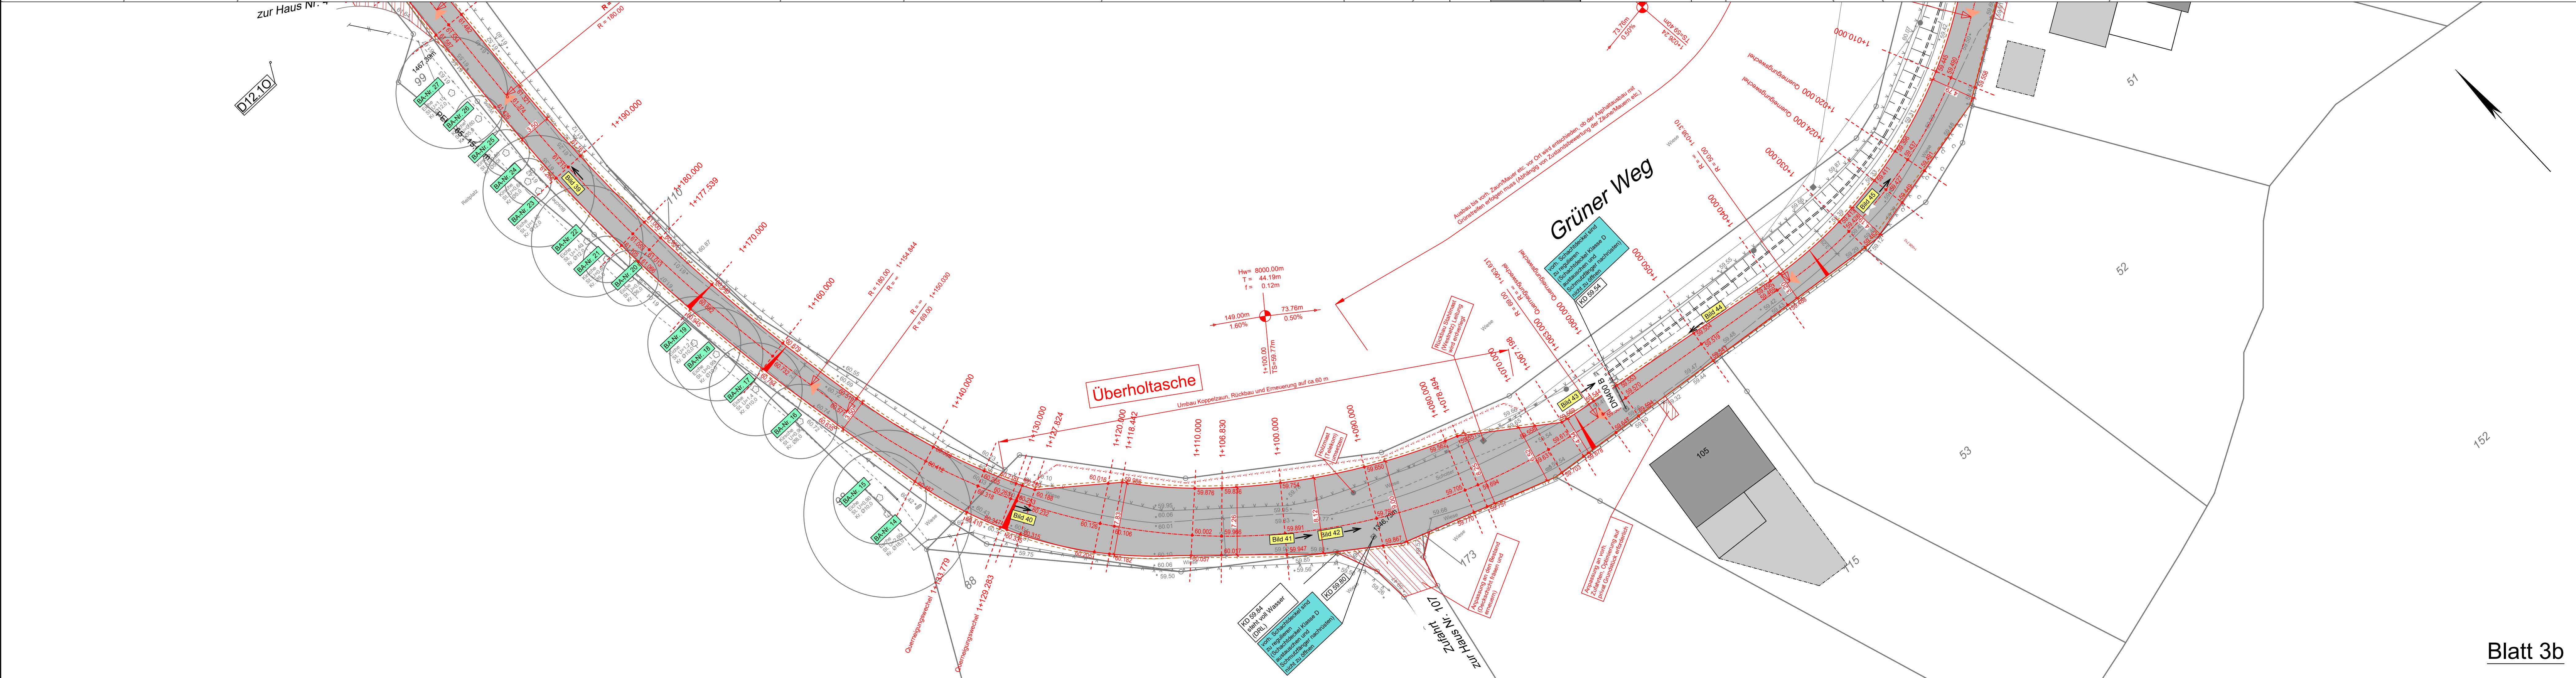


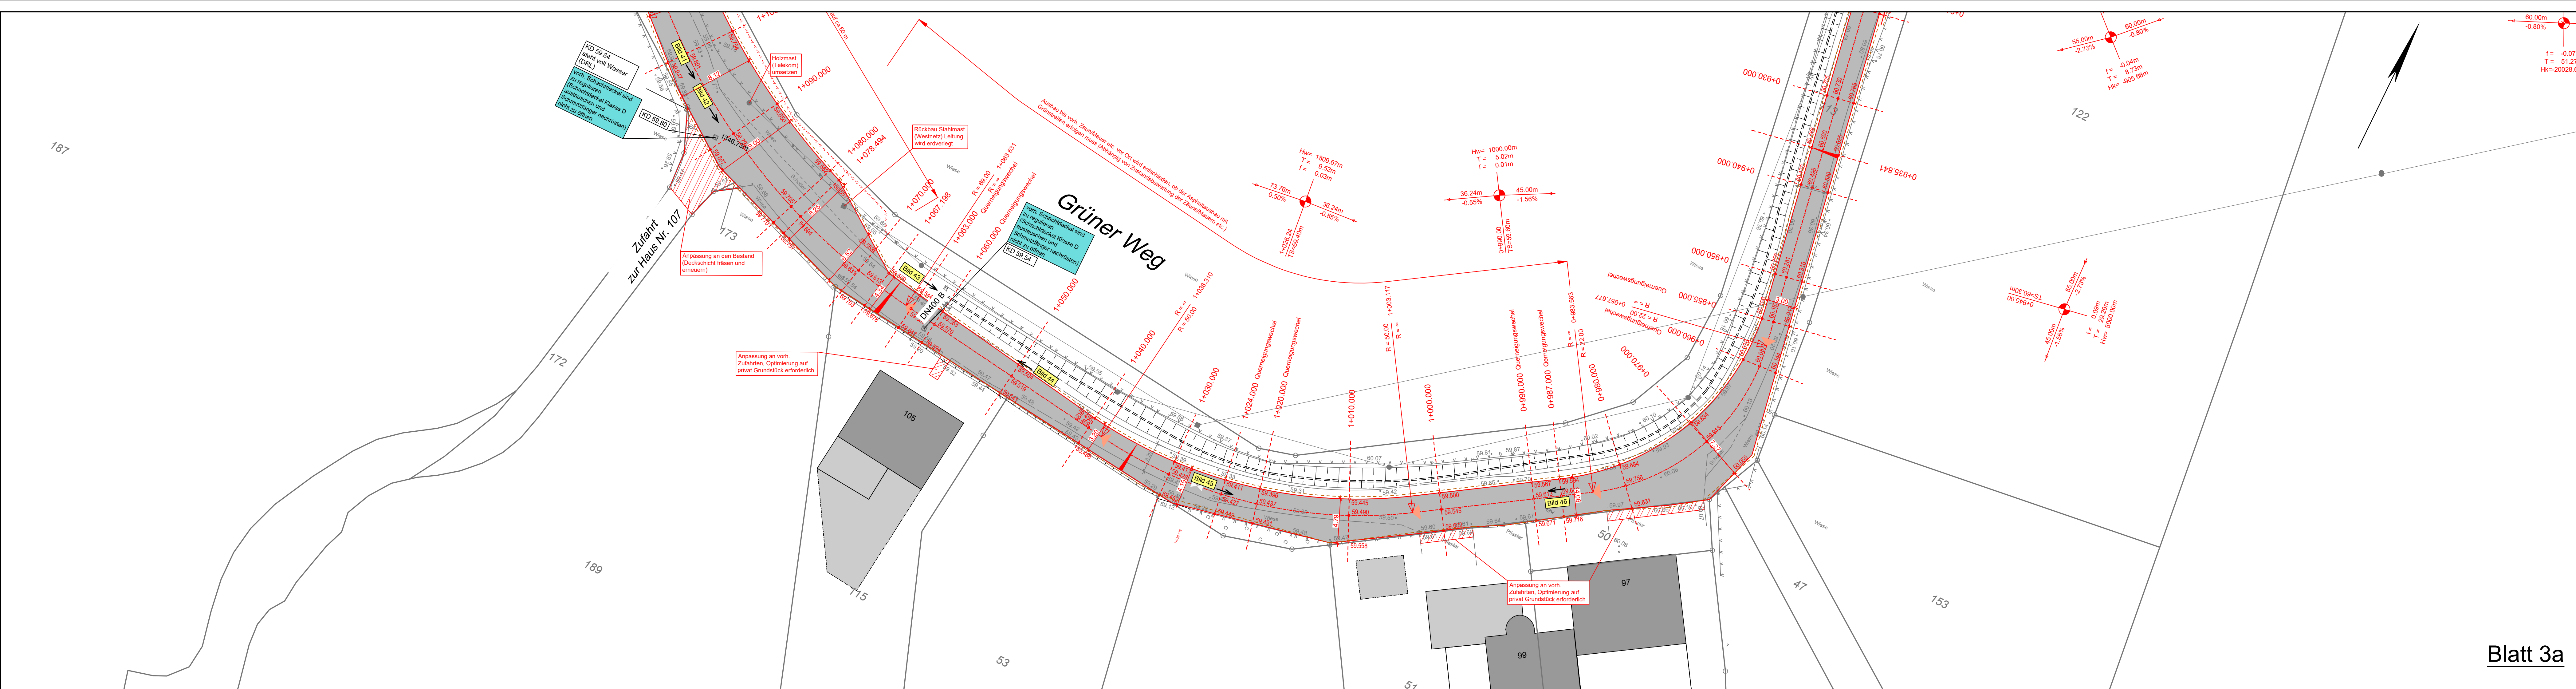

LEGENDE:

- | | | | |
|---|--|---|-----------------------------------|
|  | Flurgrenze | | |
|  | vorh. Höhen |  | gepl. Höhen |
|  | gepl. Fahrbanränder |  | gepl. Stationierung |
|  | gepl. Asphaltweg |  | gepl. Ausbaugrenze
HGT-Schicht |
|  | gepl. Bankett |  | Anpassung an Bestan |
|  | s. Fotodokumentation (→ Blickrichtung) |  | neuer Zaunverlauf |

Ausführungsplanung:

Die Optimierung der Ausbaubereiten (Asphaltdeckschicht und HGT Ausbau) erfolgt in der Örtlichkeit in Abstimmung mit der örtlichen Bauüberwachung und der ökologischen Bauleitung. Sollten darüber hinaus Unstimmigkeiten oder Abweichungen festgestellt werden, ist die Bauleitung unverzüglich zu informieren.

Die Ver- / Entsorgungsunternehmen sind vor Beginn der Arbeiten zu informieren und im Falle von Kreuzungen in die Baulängtkanten durch den AN einzubinden. Die genaue Lage von Ver-/ Entsorgungsleitungen ist vor Beginn zu prüfen. Kabelkappe und Formsteine sind zu beachten. Der AN hat sich die Bestandspläne aller betroffenen Versorger im Vorfeld selbst zu beschaffen.



Index	Datum	Name	Änderung	geprüft	gesehen

Planverfasser:  WEBER Ingenieure		Weber Ingenieure GmbH Lange Straße 42 44579 Castrop-Rauxel T. 02305 9479-0 E. info@weber-ing.de www.weber-ing.de																															
Bauherr: Stadt Waltrop Münsterstraße 1 45731 Waltrop																																	
Projekt: Wirtschaftswegekonzept Im Abdinghof / Grüner Weg in Waltrop																																	
Planungsphase: Ausführungsplanung (LP5)		Planart: Lageplan																															
Planinhalt: Errichtung des Wirtschaftsweges zwischen Büscherstraße und Altenbruchstraße																																	
<table border="1"> <thead> <tr> <th></th> <th>Datum</th> <th>Name</th> <th>Maßstab</th> <th>Projekto-Nr.</th> <th>Plan-Status</th> </tr> </thead> <tbody> <tr> <td>gezeichnet</td> <td>14.08.2006</td> <td>tbe</td> <td rowspan="3">1:250</td> <td rowspan="3">32152-0001</td> <td rowspan="3"> S 03 Index </td> </tr> <tr> <td>geprüft</td> <td>14.08.2006</td> <td>nwo</td> </tr> <tr> <td>gesehen</td> <td></td> <td></td> </tr> <tr> <td colspan="2">Lageplan M 1:250</td> <td colspan="2">Längen M 1:</td> <td colspan="2">Höhen M 1:</td> </tr> <tr> <td colspan="2"> Blatt: _____ von: _____ </td> <td colspan="2"> Ersatz für Nr.: _____ </td> <td colspan="2"> Dieser Plan ist urheberrechtlich geschützt und darf ohne vorherige Genehmigung der Weber-Ingenieure GmbH weder vervielfältigt, geändert, noch für andere Zwecke genutzt werden. </td> </tr> </tbody> </table>					Datum	Name	Maßstab	Projekto-Nr.	Plan-Status	gezeichnet	14.08.2006	tbe	1:250	32152-0001	S 03 Index	geprüft	14.08.2006	nwo	gesehen			Lageplan M 1:250		Längen M 1:		Höhen M 1:		Blatt: _____ von: _____		Ersatz für Nr.: _____		Dieser Plan ist urheberrechtlich geschützt und darf ohne vorherige Genehmigung der Weber-Ingenieure GmbH weder vervielfältigt, geändert, noch für andere Zwecke genutzt werden.	
	Datum	Name	Maßstab	Projekto-Nr.	Plan-Status																												
gezeichnet	14.08.2006	tbe	1:250	32152-0001	S 03 Index																												
geprüft	14.08.2006	nwo																															
gesehen																																	
Lageplan M 1:250		Längen M 1:		Höhen M 1:																													
Blatt: _____ von: _____		Ersatz für Nr.: _____		Dieser Plan ist urheberrechtlich geschützt und darf ohne vorherige Genehmigung der Weber-Ingenieure GmbH weder vervielfältigt, geändert, noch für andere Zwecke genutzt werden.																													