




Blatt 5a

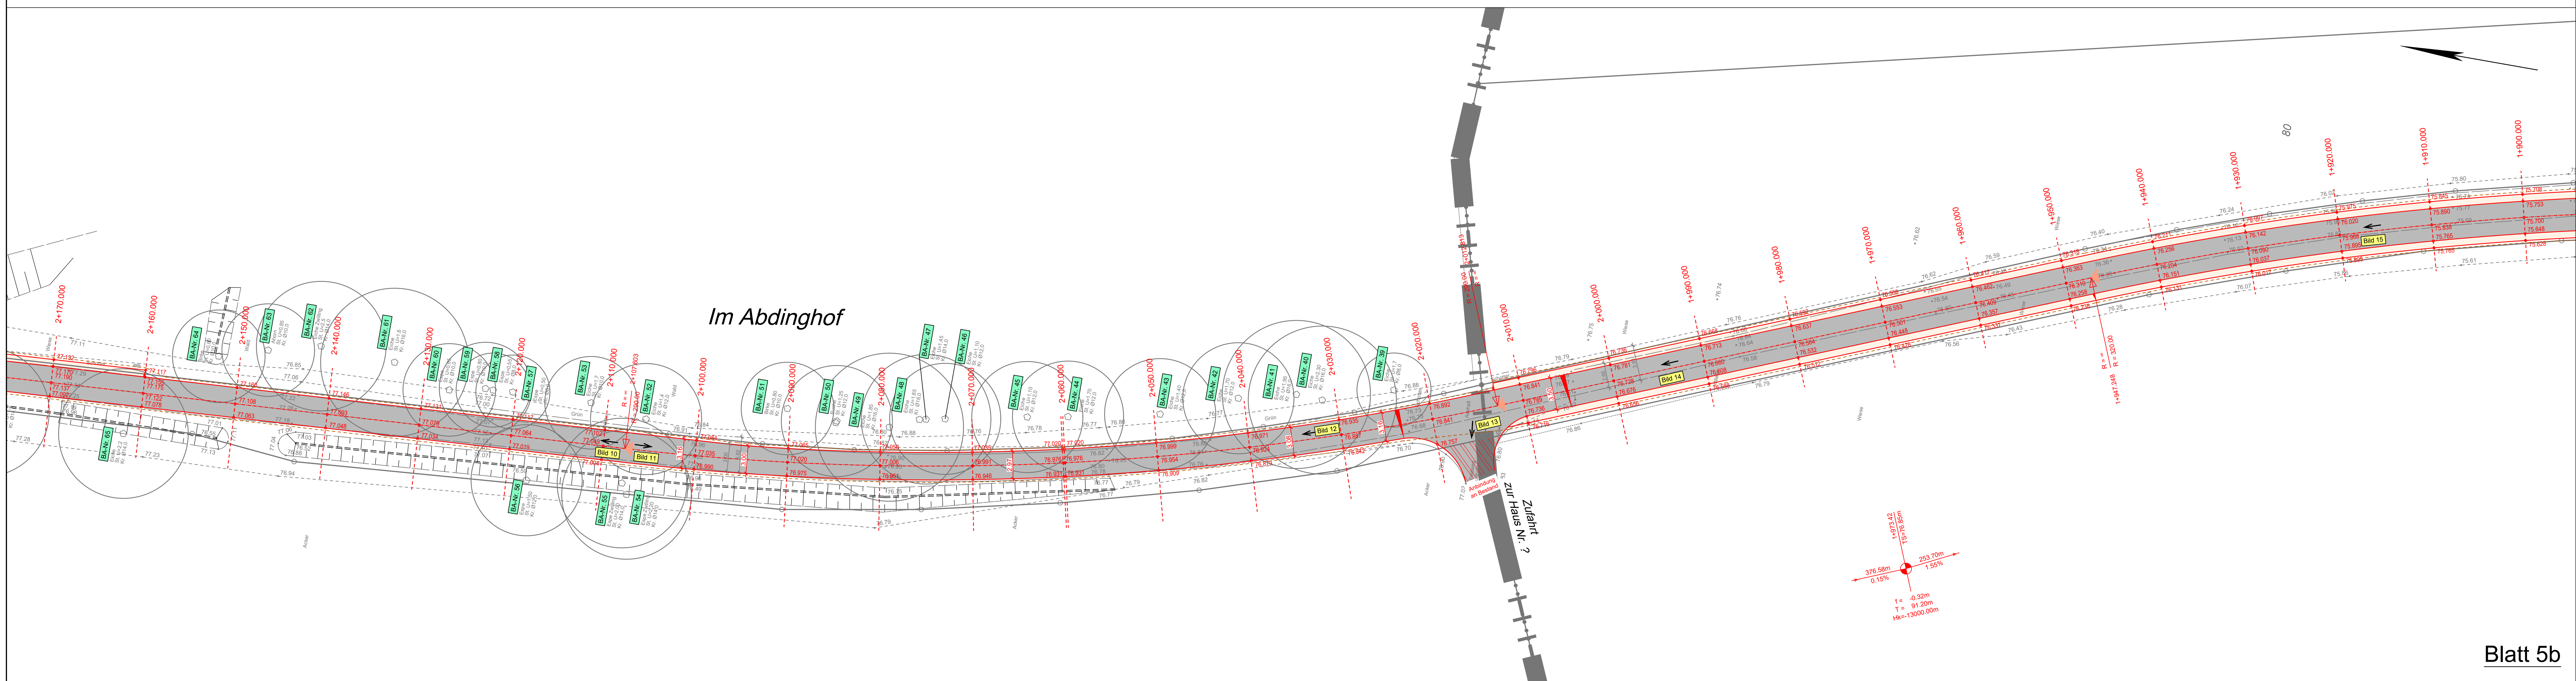

Blatt 5b

LEGENDE:

---	Flurgrenze	• 67.41	vorh. Höhen	• 67.41	gepl. Höhen
---	gepl. Fahrbahnrand	---	0+020.000	---	gepl. Stationierung
---	gepl. Asphaltweg	---	gepl. Ausbaugrenze	---	HGT-Schicht
---	gepl. Bankett	---	neuer Zaunverlauf	---	Anpassung an Bestand
Bild 1	s. Fotodokumentation (→ Blickrichtung)	V - V - V	neuer Zaunverlauf		

Achtung BA-Nr. ...!
Besonderer Baumschutz während der gesamten Bauzeit erforderlich:
Wurzelbereich temporär abdecken u. Baumschutz (Stammschutz) montieren
ggf. Saugbaggereinsatz/Handsachungen

Ausführungsplanung:
Die Optimierung der Ausbaubreiten (Asphaltdeckschicht und HGT Ausbau) erfolgt in der Öffentlichkeit in Abstimmung mit der örtlichen Bauüberwachung und der ökologischen Bauleitung. Sollten darüber hinaus Unstimmigkeiten oder Abweichungen festgestellt werden, ist die Bauleitung unverzüglich zu informieren.
Die Ver- / Entsorgungsunternehmen sind vor Beginn der Arbeiten zu informieren und im Falle von Kreuzungen in die Baulängkeiten durch den AN einzuklinken. Die genaue Lage von Ver- / Entsorgungsleitungen ist vor Beginn zu prüfen. Kabelpakete und Formsteine sind zu beachten. Der AN hat sich die Bestandspläne aller betroffenen Versorger im Vorfeld selbst zu beschaffen.



Index	Datum	Name	Änderung	geprüft	gesehen

Planverfasser:

WEBER
Ingenieure

Weber Ingenieure GmbH
Lange Straße 42
44579 Castrop-Rauxel
T: 02305 9479-0
info@weber-ing.de
www.weber-ing.de

Bauherr:

Stadt Waltrop

Münsterstraße 1
45731 Waltrop

Projekt:

Wirtschaftswegekonzept
Im Abdinghof / Grüner Weg in Waltrop

Planungsphase:

Ausführungsplanung (LP5)

Planet:

Lageplan

Planimittel:

Ertüchtigung des Wirtschaftsweiges
zwischen Büscherstraße und Altenbruchstraße

Datum	Name	Maßstab	Projekt-Nr.	Plan-Status
gezeichnet 14.08.2026	be	1:250	32152-0001	
geprüft 14.08.2026	mwo		Plannummer:	S 05
gesehen				

Lageplan M 1:250

Längen M 1:

Höhen M 1:

Blatt:

von:

Ersatz für Nr.:

Dieser Plan ist urheberrechtlich geschützt und darf ohne vorherige Genehmigung der Weber-Ingenieure GmbH weiter vervielfältigt, geändert, noch für andere Zwecke genutzt werden.