



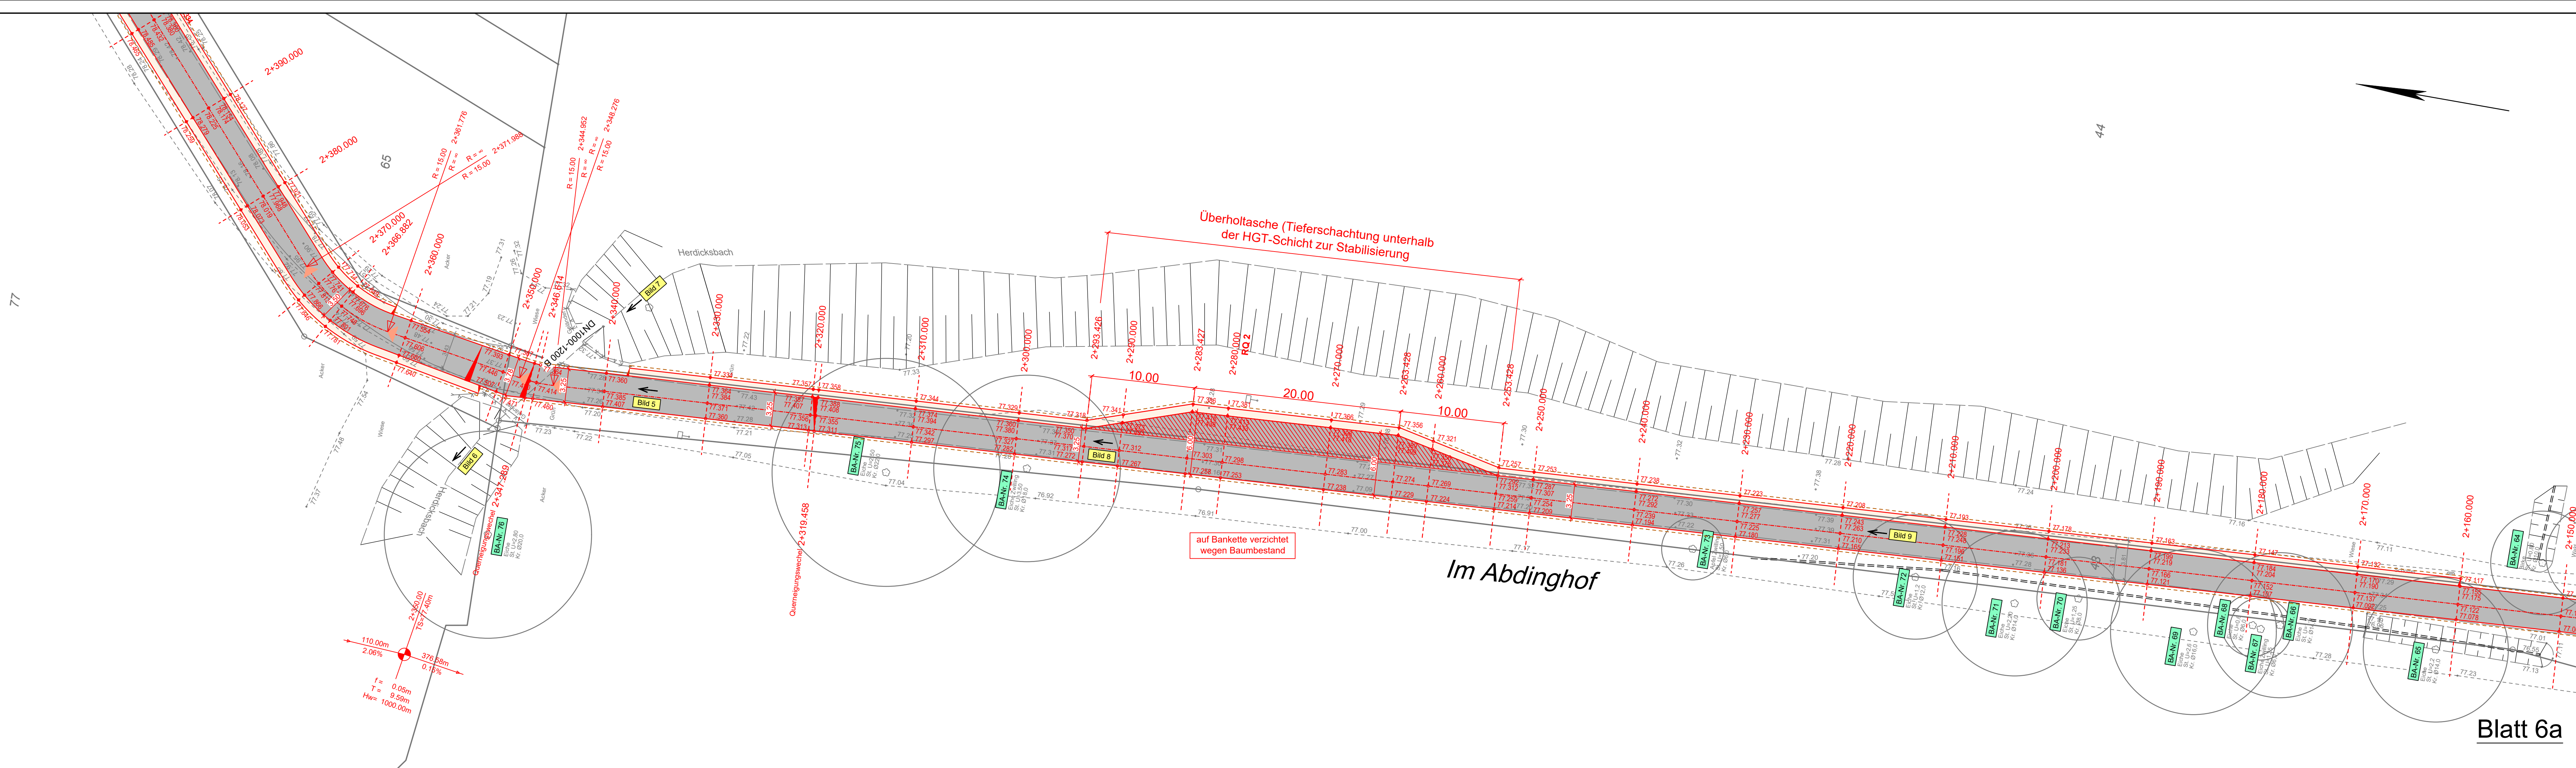

Blatt 6a

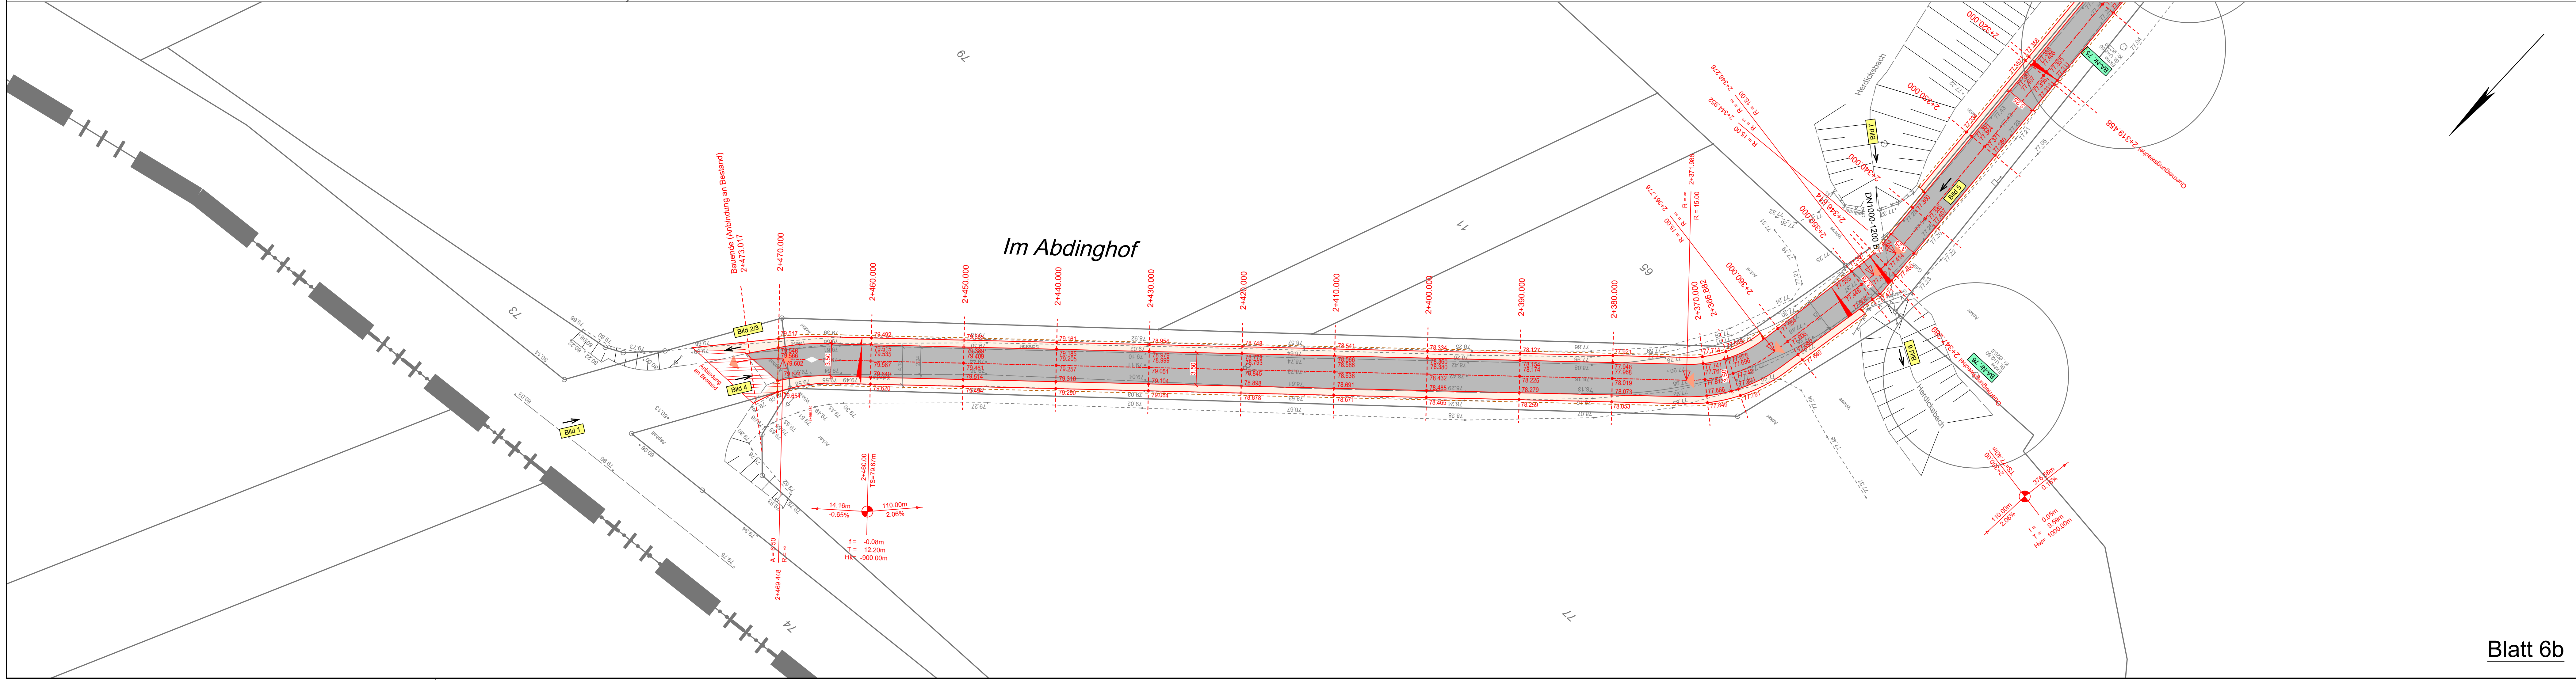

Blatt 6b

LEGENDE:

- Flurgrenze
- vorh. Höhen
- gepl. Höhen
- gepl. Fahrbahnrand
- gepl. Asphaltweg
- gepl. Bankett
- s. Fotodokumentation (-> Blickrichtung)
- gepl. Stationierung
- gepl. Ausbaugrenze HGT-Schicht
- Anpassung an Bestand
- neuer Zaunverlauf

Achtung BA-Nr. ...!
Besonderer Baumschutz während der gesamten Bauzeit erforderlich:
Wurzelbereich temporär abdecken u. Baumschutz (Stammschutz) montieren
ggf. Saugbaggereinsatz/Handschachtungen

Ausführungsplanung:
Die Optimierung der Ausbaubreiten (Asphaltdeckschicht und HGT Ausbau) erfolgt in der Öffentlichkeit in Abstimmung mit der örtlichen Bauüberwachung und der ökologischen Bauleitung. Sollten darüber hinaus Unstimmigkeiten oder Abweichungen festgestellt werden, ist die Bauleitung unverzüglich zu informieren.
Die Ver-/Entsorgungsunternehmen sind vor Beginn der Arbeiten zu informieren und im Falle von Kreuzungen in die Baulängkeiten durch den AN einzubringen. Die genaue Lage von Ver-/Entsorgungsleitungen ist vor Beginn zu prüfen. Kabelpakete und Formsteine sind zu beachten. Der AN hat sich die Bestandspläne aller betroffenen Versorger im Vorfeld selbst zu beschaffen.



Index	Datum	Name	Änderung	geprüft	gesehen

Planverfasser:
WEBER Ingenieure
Lange Straße 42
44579 Castrop-Rauxel
T: 02305 9479-0
info@weber-ing.de
www.weber-ing.de

Bauherr:
Stadt Waltrop
Münsterstraße 1
45731 Waltrop

Projekt:
**Wirtschaftswegkonzept
Im Abdinghof / Grüner Weg in Waltrop**

Planungsphase:
Ausführungsplanung (LP5)

Planet:
Lageplan

Planinhalt:
**Ertüchtigung des Wirtschaftsweges
zwischen Büscherstraße und Altenbruchstraße**

gezeichnet	14.08.2026	be	Maßstab	1:250	Projekt-Nr.	32152-0001	Plan-Status	
geprüft	14.08.2026	mwo			Plannummer:		S 06	Index
gesehen								
Lageplan	M 1:250	Längen	M 1:	Höhen	M 1:			
Blatt:		von:		Ersatz für Nr.:				

Dieser Plan ist urheberrechtlich geschützt und darf ohne vorherige Genehmigung der Weber-Ingenieure GmbH weiter vervielfältigt, geändert, noch für andere Zwecke genutzt werden.