



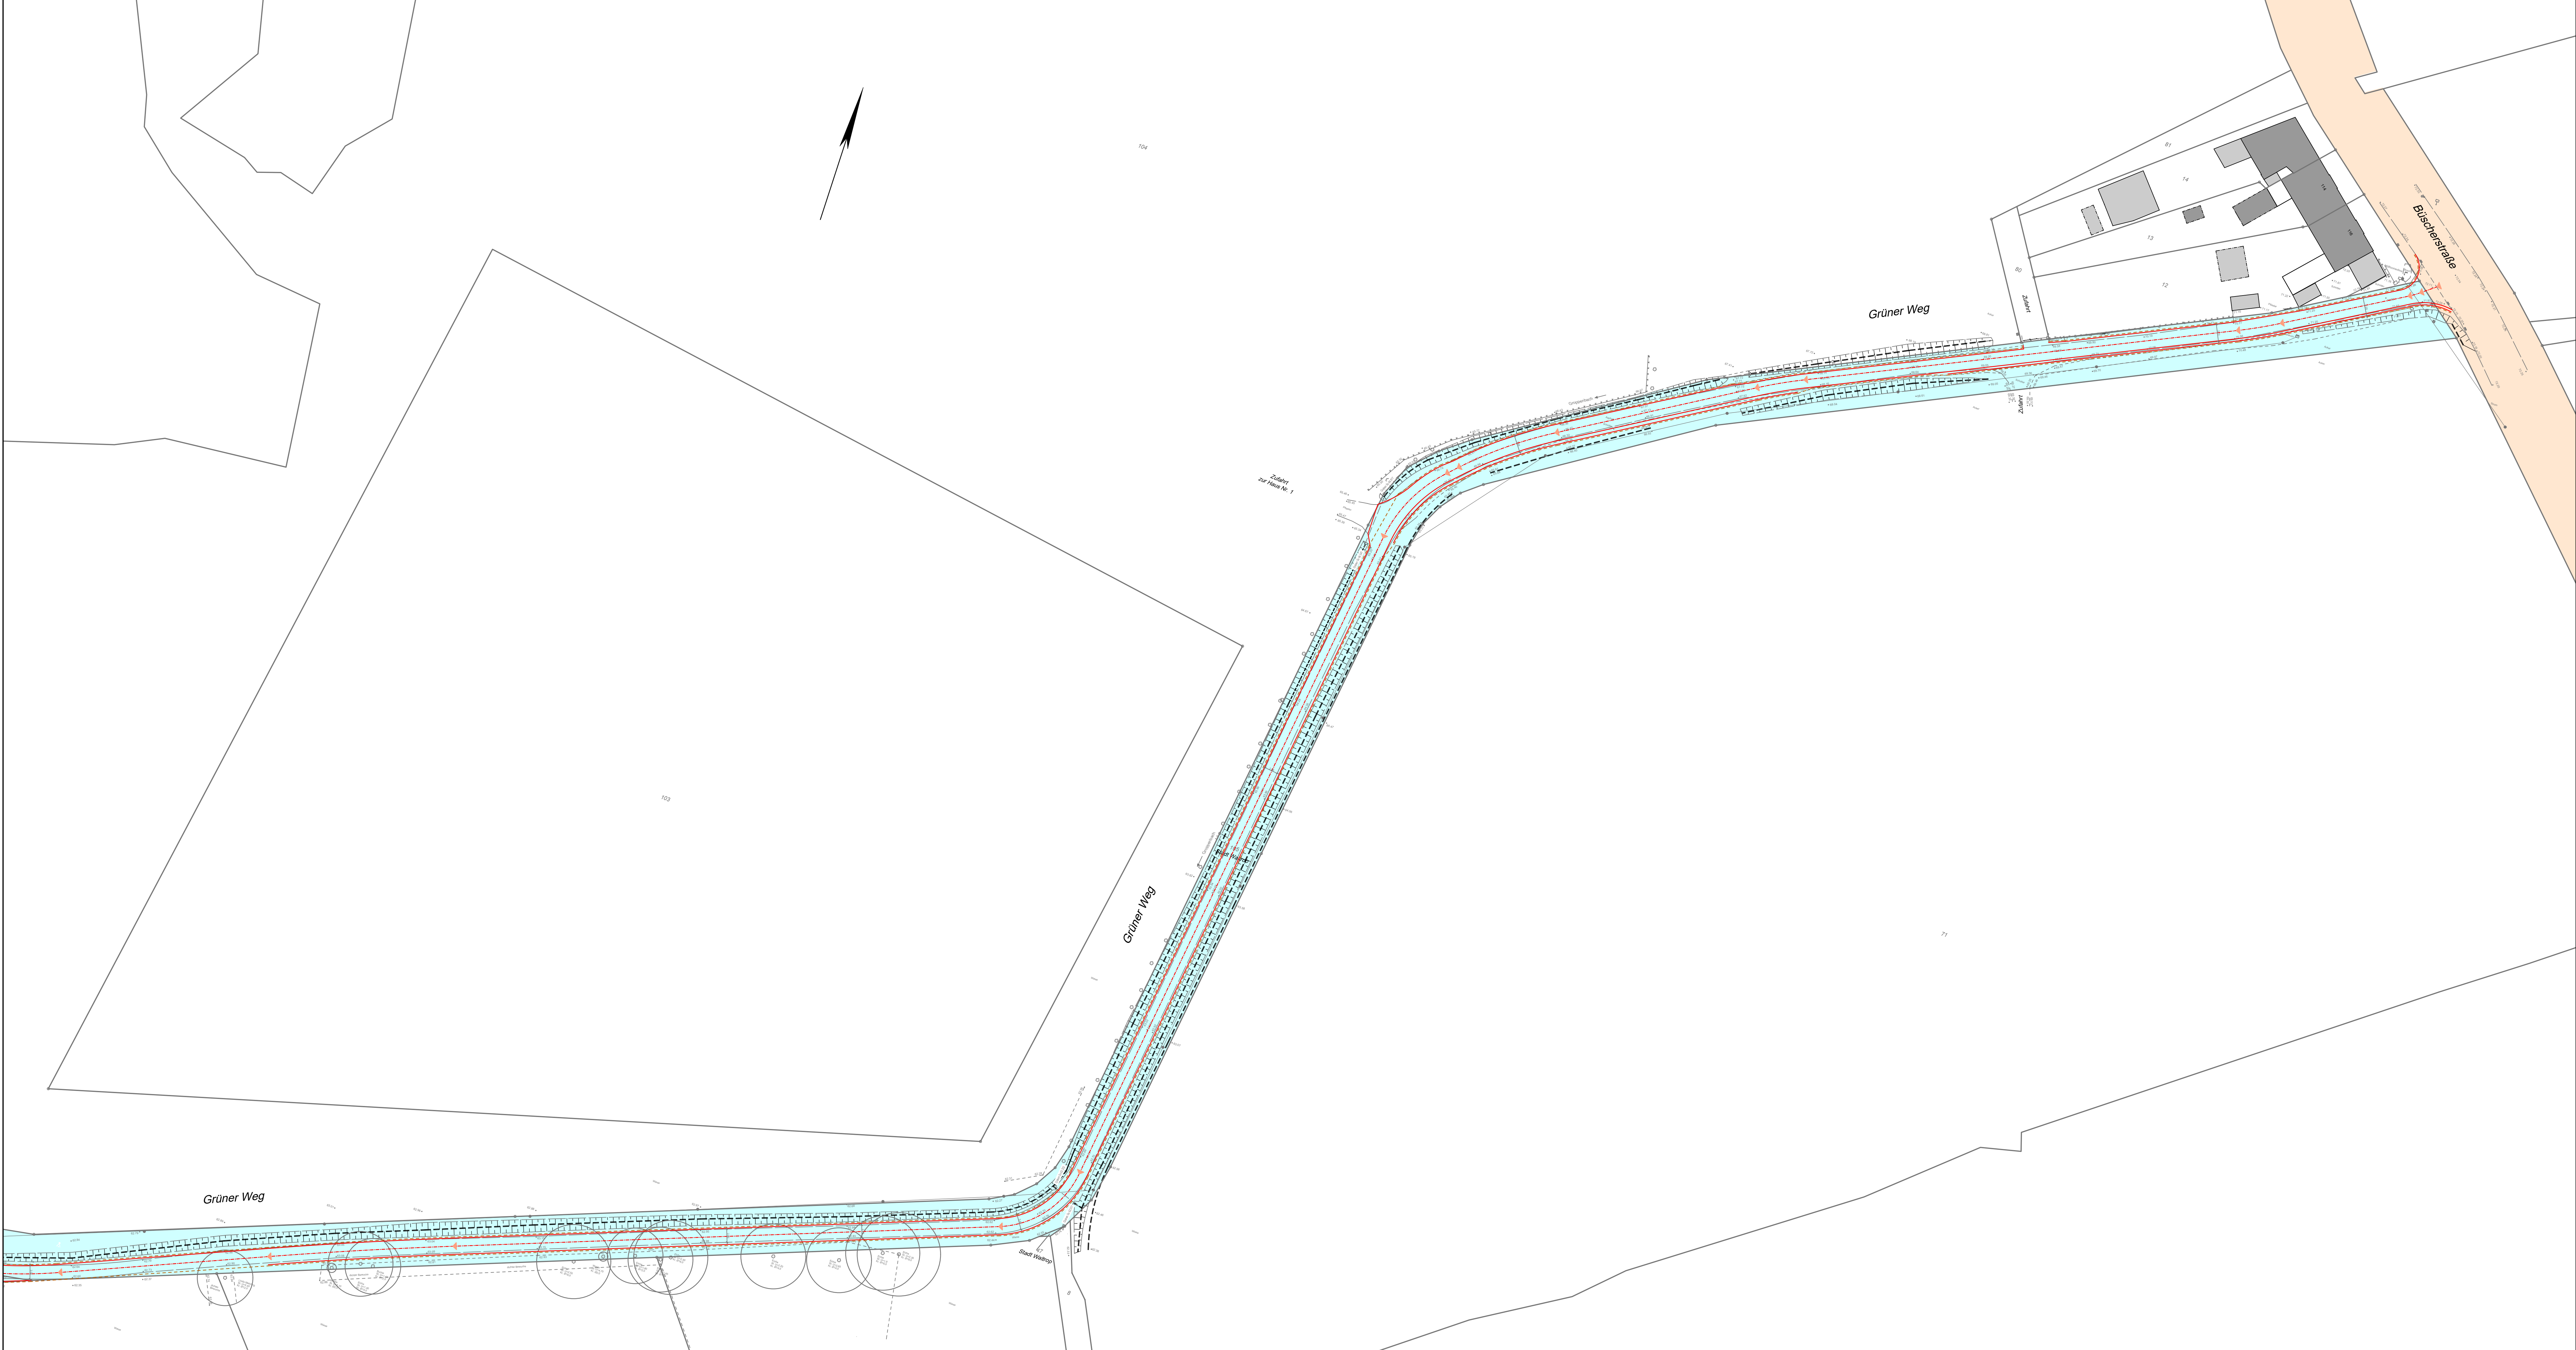

LEGENDE:

- Eigentümer
- Stadt Waltrop
- Hedwig Pöter
- Jörg Funke
- Dr. Julia Wager, geb. Bollhaufe
- Michael Bittner
- Theodor Grundmann
- Interessenten der Grüne-Wittkamps- und Allerbruchs-Heide
- Kreis Recklinghausen

Ausführungsplanung:
Die Optimierung der Ausbautreppen (Asphaltdeckschicht und HGT Ausbau) erfolgt in der Öffentlichkeit in Abstimmung mit der örtlichen Bauüberwachung und der ökologischen Baubegleitung. Sollten darüber hinaus Unstimmigkeiten oder Abweichungen festgestellt werden, ist die Bauleitung unverzüglich zu informieren.
Die Ver- / Entsorgungsunternehmen sind vor Beginn der Arbeiten zu informieren und im Falle von Kreuzungen in die Bautätigkeiten durch den AN einzubinden. Die genaue Lage von Ver- / Entsorgungsleitungen ist vor Beginn zu prüfen. Kabelpakete und Formsteine sind zu beachten. Der AN hat sich die Bestandspläne aller betroffenen Versorger im Vorfeld selbst zu beschaffen.

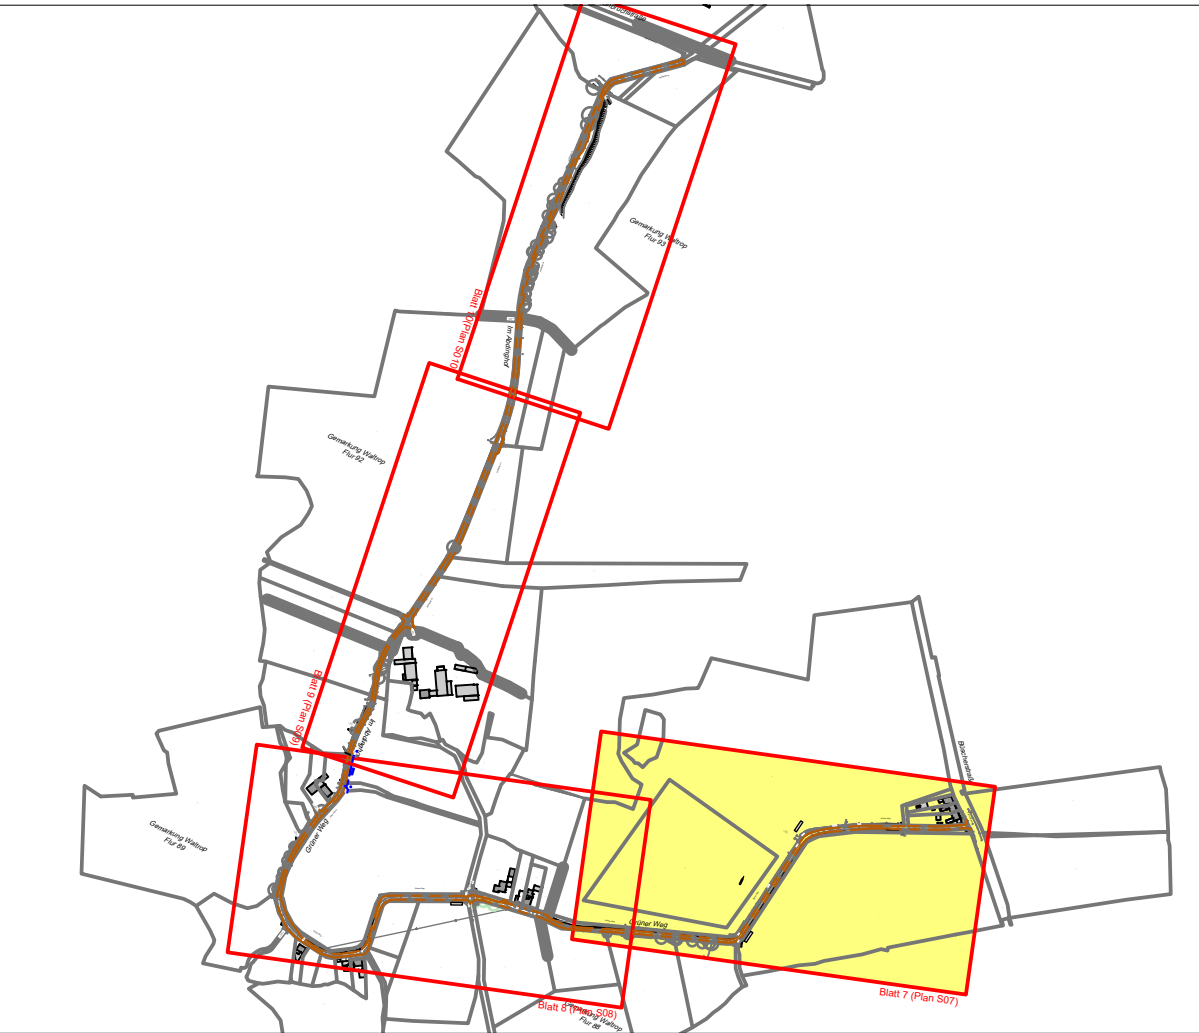

Index	Datum	Name	Änderung	geprüft	gesehen

WEBER
Ingenieure

Weber Ingenieure GmbH
Lange Straße 42
44579 Castrop-Rauxel
T: 02305 9479-0
info@weber-ing.de
www.weber-ing.de

Bauherr:
Stadt Waltrop
Münsterstraße 1
45731 Waltrop

Projekt:
Wirtschaftswegekonzept
Im Abdinghof / Grünert Weg in Waltrop



Planungsphase:	Planat:
Ausführungsplanung (LP5)	Lageplan

Planinhalt:
Ertüchtigung des Wirtschaftsweges
zwischen Büscherstraße und Altenbruchsstraße

gezeichnet	Datum	Name	Maßstab	Projekt-Nr.	Plan-Status
	14.08.2026	be	1:500	32152-0001	
geprüft	14.08.2026	mwo		Plannummer:	
gesehen					S 07

Lageplan	M 1:500	Längen	M 1:	Höhen	M 1:
Blatt:		von:		Ersatz für Nr.:	

Dieser Plan ist urheberrechtlich geschützt und darf ohne vorherige Genehmigung der Weber-Ingenieure GmbH weiter vervielfältigt, geändert, noch für andere Zwecke genutzt werden.