


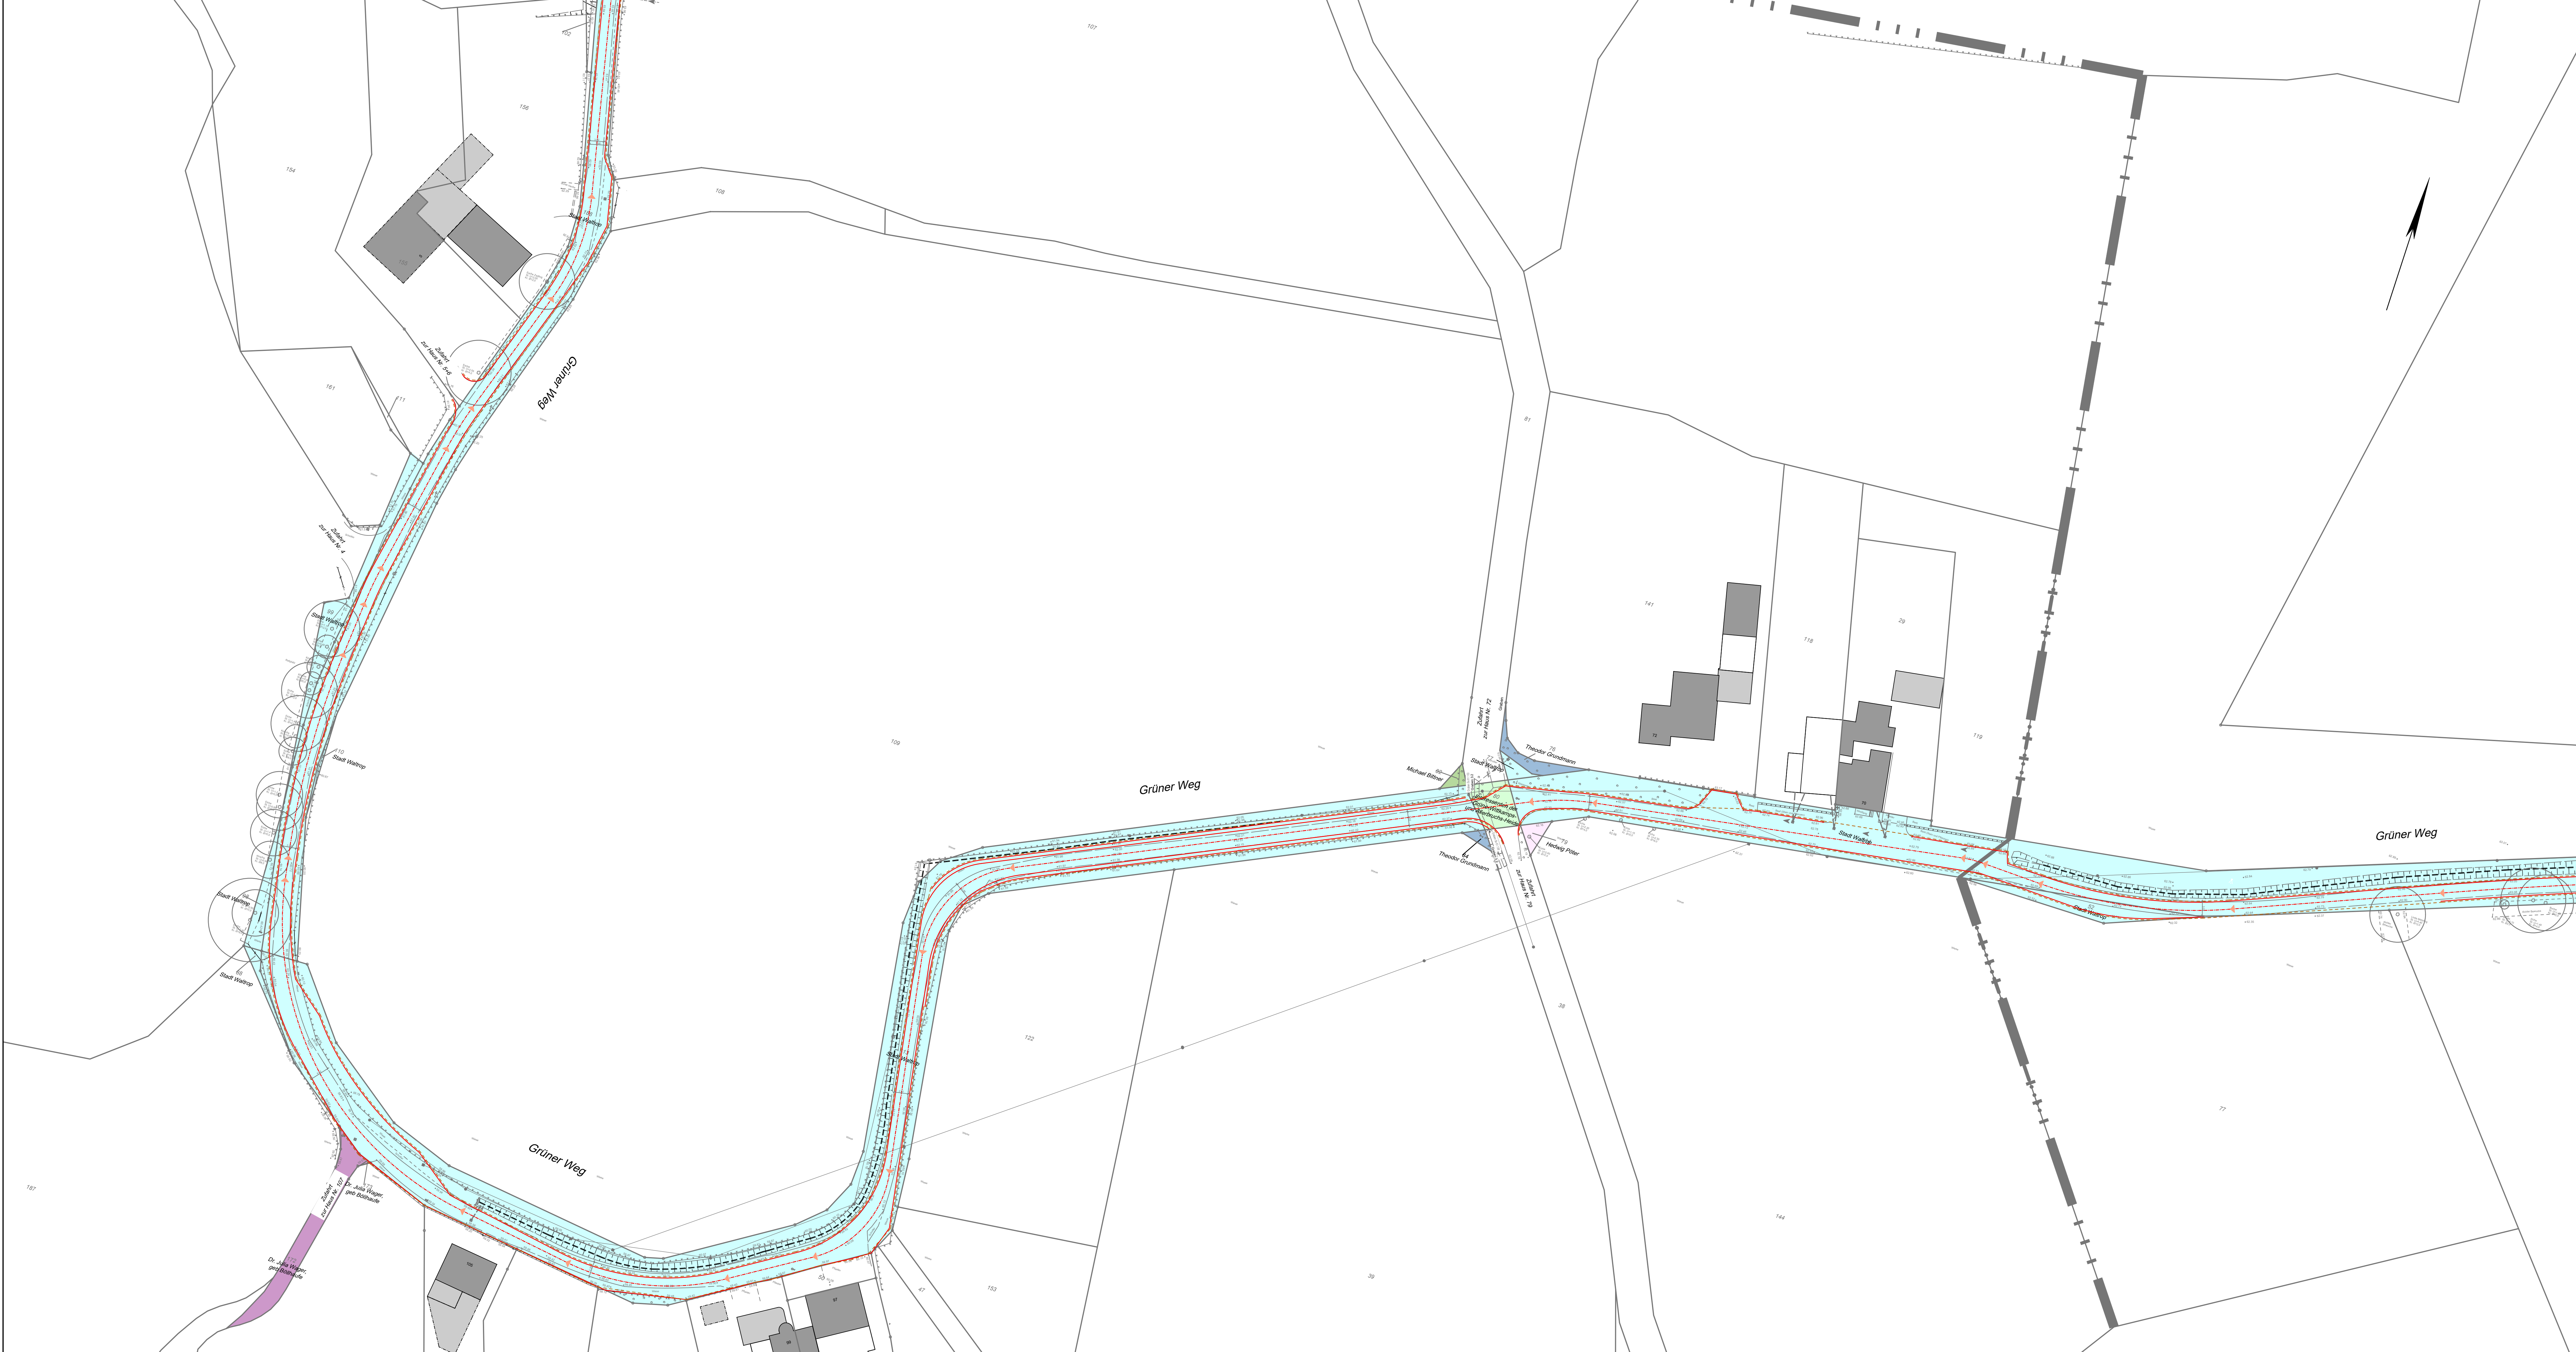

LEGENDE:

Eigentümer

Stadt Waltrop

Hedwig Pöter

Jörg Funke

Dr. Julia Wager, geb. Bollhaufe


Michael Bittner

Theodor Grundmann

Interessenten der Grüne-Wittkamps- und Allerbruchs-Heide

Kreis Recklinghausen

**Ausführungsplanung:**  
Die Optimierung der Ausbautreiten (Asphaltdeckschicht und HGT Ausbau) erfolgt in der Örtlichkeit in Abstimmung mit der örtlichen Bauüberwachung und der ökologischen Baubegleitung. Sollten darüber hinaus Unstimmigkeiten oder Abweichungen festgestellt werden, ist die Bauleitung unverzüglich zu informieren.  
Die Ver- / Entsorgungsunternehmen sind vor Beginn der Arbeiten zu informieren und im Falle von Kreuzungen in die Baulastigkeiten durch den AN einzubinden. Die genaue Lage von Ver-/ Entsorgungsleitungen ist vor Beginn zu prüfen. Kabelpakete und Formsteine sind zu beachten. Der AN hat sich die Bestandspläne aller betroffenen Versorger im Vorfeld selbst zu beschaffen.

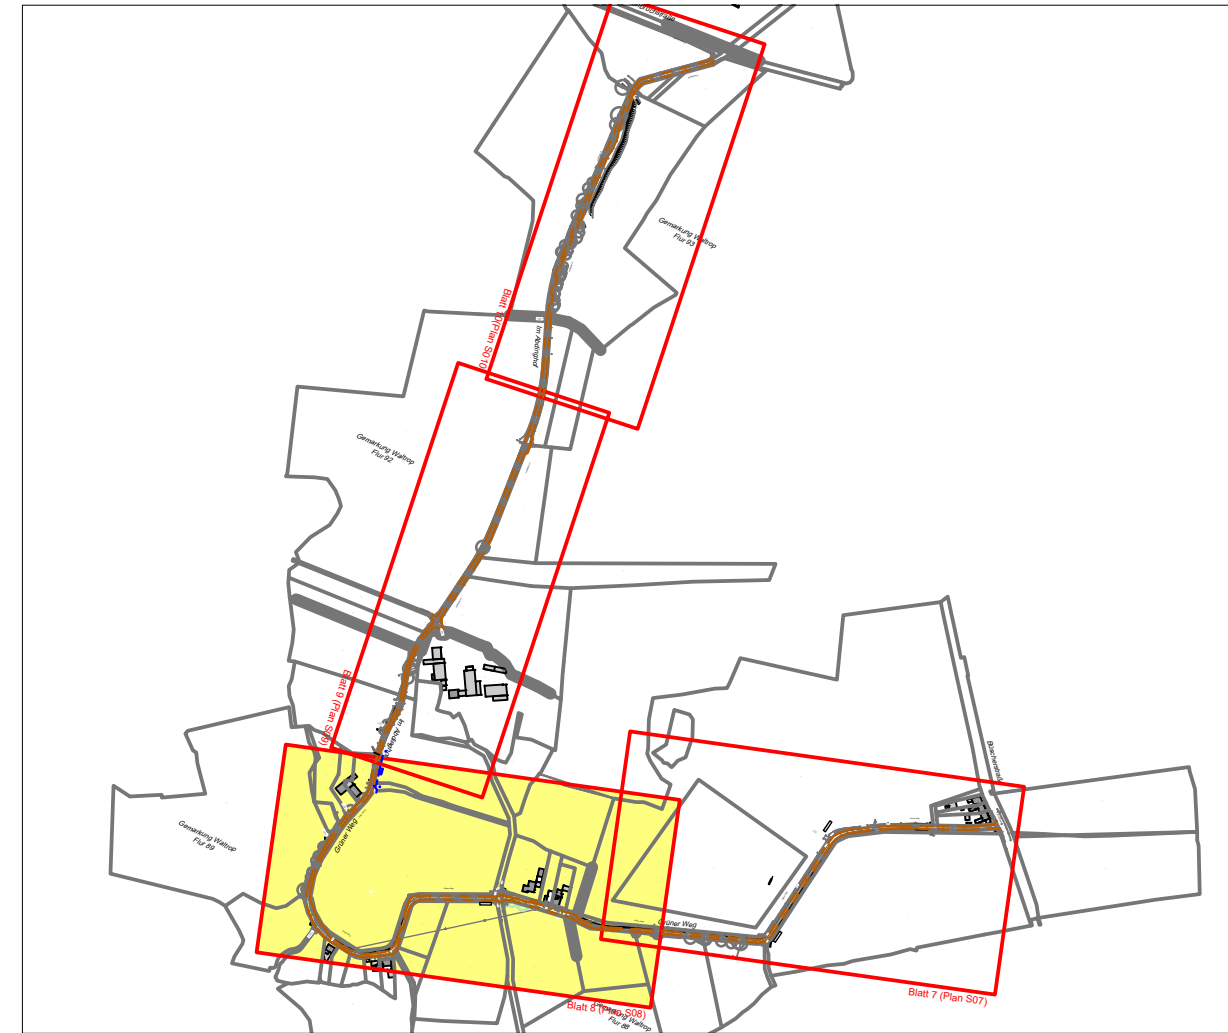

| Index | Datum | Name | Änderung | geprüft | gesehen |
|-------|-------|------|----------|---------|---------|
|       |       |      |          |         |         |
|       |       |      |          |         |         |
Planverfasser:

**WEBER**  
Ingenieure

Weber Ingenieure GmbH

Lange Straße 42  
44579 Castrop-Rauxel  
T: 02305 9479-0  
info@weber-ing.de  
www.weber-ing.de

Bauherr:

Stadt Waltrop

Münsterstraße 1  
45731 Waltrop

Projekt:

Wirtschaftswegkonzept  
Im Abdinghof / Grüner Weg in Waltrop

Planungsphase:

Ausführungsplanung (LP5)

Planet:

Lageplan

Planinhalt:

Ertüchtigung des Wirtschaftsweges  
zwischen Büscherstraße und Altenbruchstraße

|            |            |        |         |             |             |
|------------|------------|--------|---------|-------------|-------------|
| gezeichnet | Datum      | Name   | Maßstab | Projekt-Nr. | Plan-Status |
| 14.08.2026 | 14.08.2026 | be     | 1:500   | 32152-0001  |             |
| geprüft    |            | mwo    |         | Plannummer: | Index       |
| gesehen    |            |        |         |             | S 08        |
| Lageplan   | M 1:500    | Längen | M 1:    | Höhen       | M 1:        |

Blatt: von: Ersatz für Nr.:  
Dieser Plan ist urheberrechtlich geschützt und darf ohne vorherige Genehmigung der Weber-Ingenieure GmbH weiter vervielfältigt, geändert, noch für andere Zwecke genutzt werden.