


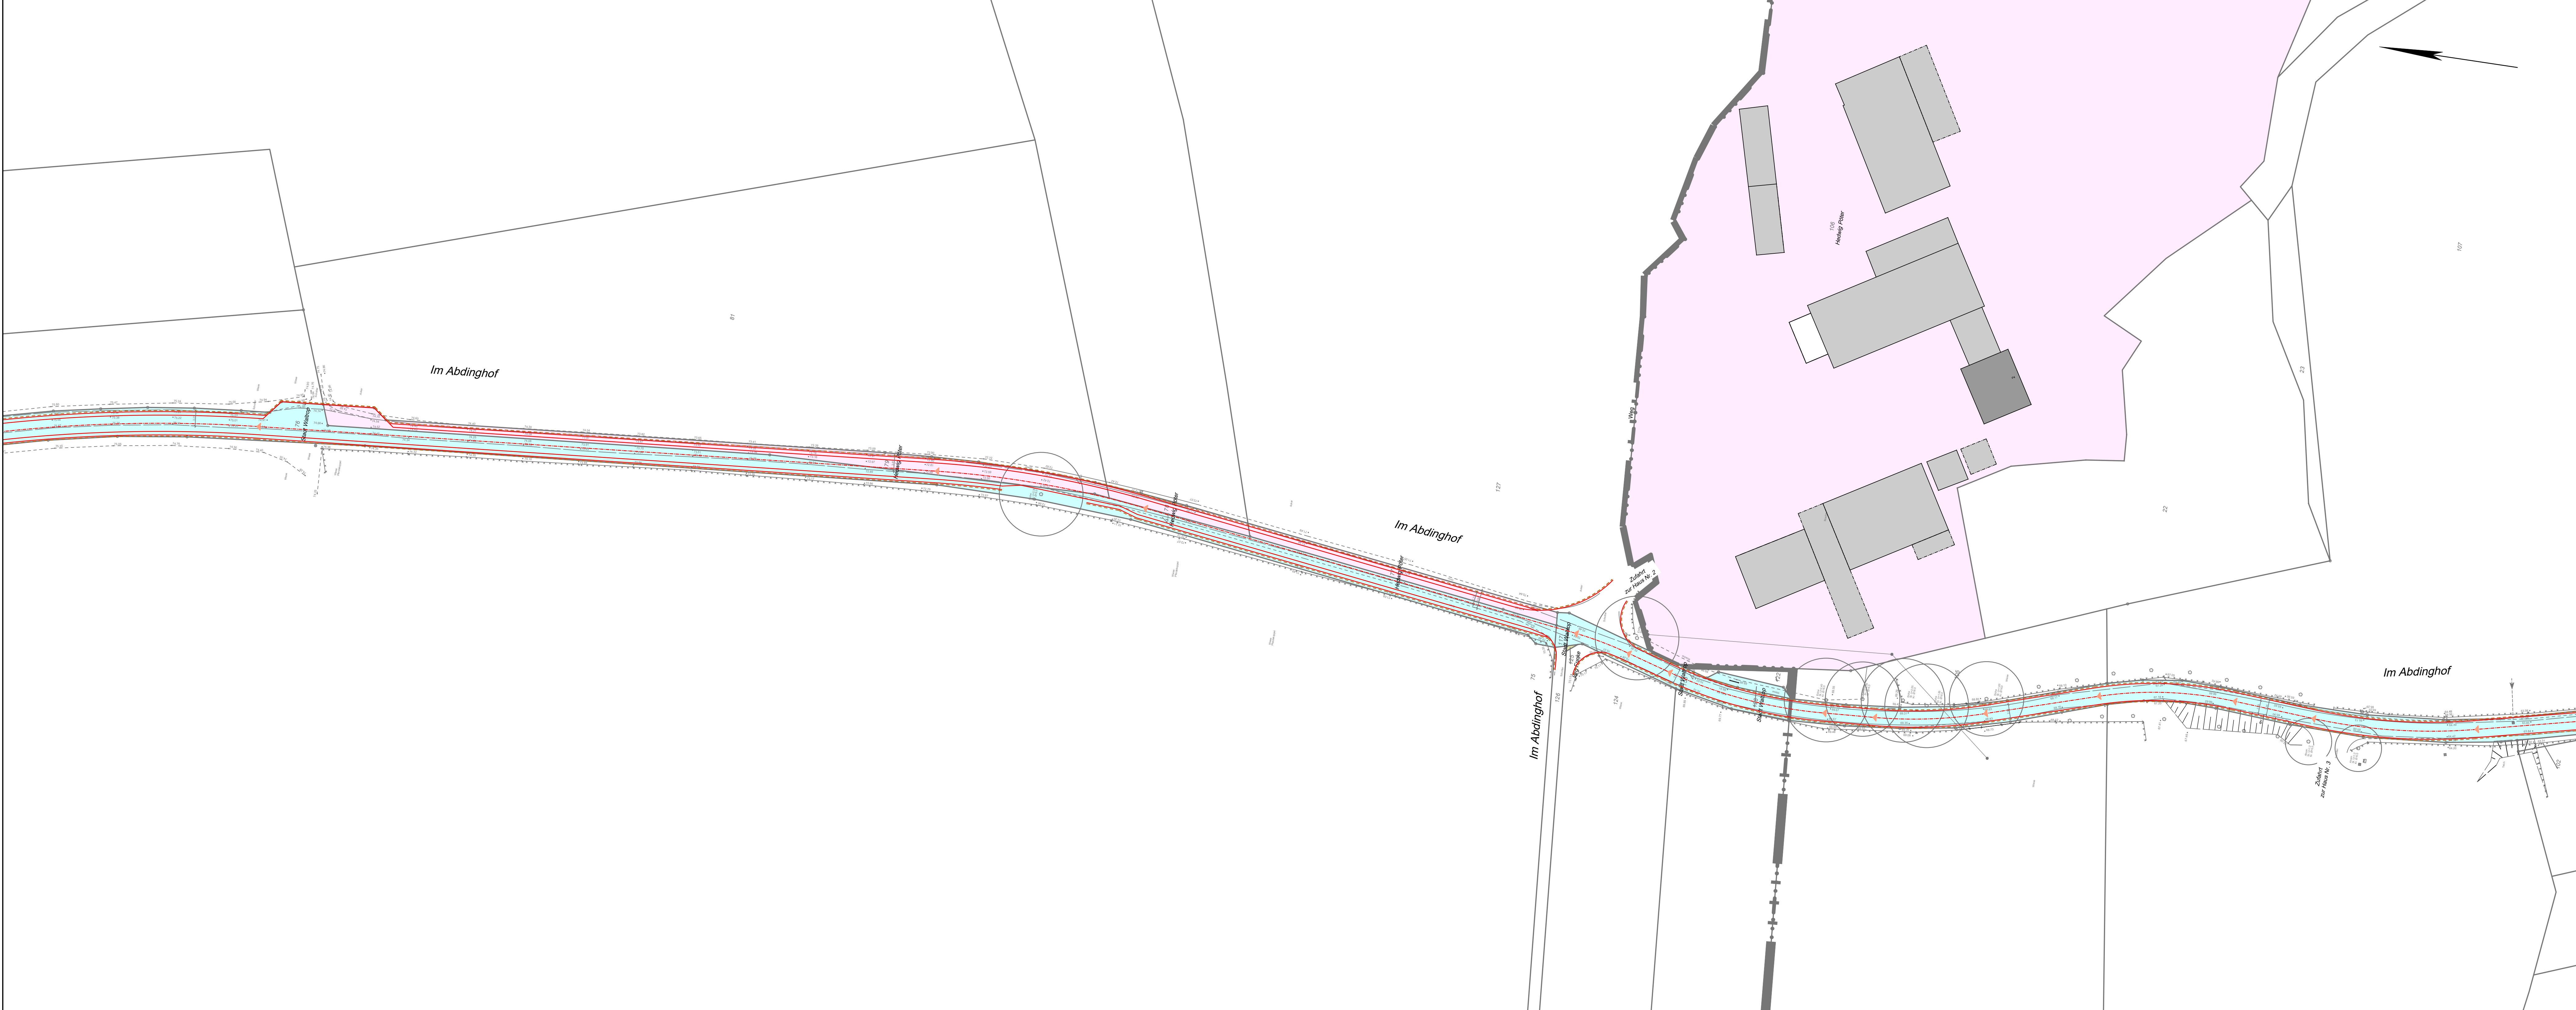


LEGENDE:

- Eigentümer
- Stadt Waltrop
- Hedwig Pöter
- Jörg Funke
- Dr. Julia Wager, geb. Böllhaufe
- Michael Bittner
- Theodor Grundmann
- Interessenten der Grüne-Wittkamps- und Allerbruchs-Heide
- Kreis Recklinghausen

Ausführungsplanung:

Die Optimierung der Ausbaubreiten (Asphaltdeckschicht und HGT Ausbau) erfolgt in der Örtlichkeit in Abstimmung mit der örtlichen Baubewachung und der ökologischen Baubegleitung. Sollten darüber hinaus Unstimmigkeiten oder Abweichungen festgestellt werden, ist die Bauleitung unverzüglich zu informieren.

Die Ver- / Entsorgungsunternehmen sind vor Beginn der Arbeiten zu informieren und im Falle von Kreuzungen in die Bautätigkeiten durch den AN einzubinden. Die genaue Lage von Ver-/ Entsorgungsleitungen ist vor Beginn zu prüfen. Kabelpakete und Formsteine sind zu beachten. Der AN hat sich die Bestandspläne aller betroffenen Versorger im Vorfeld selbst zu beschaffen.

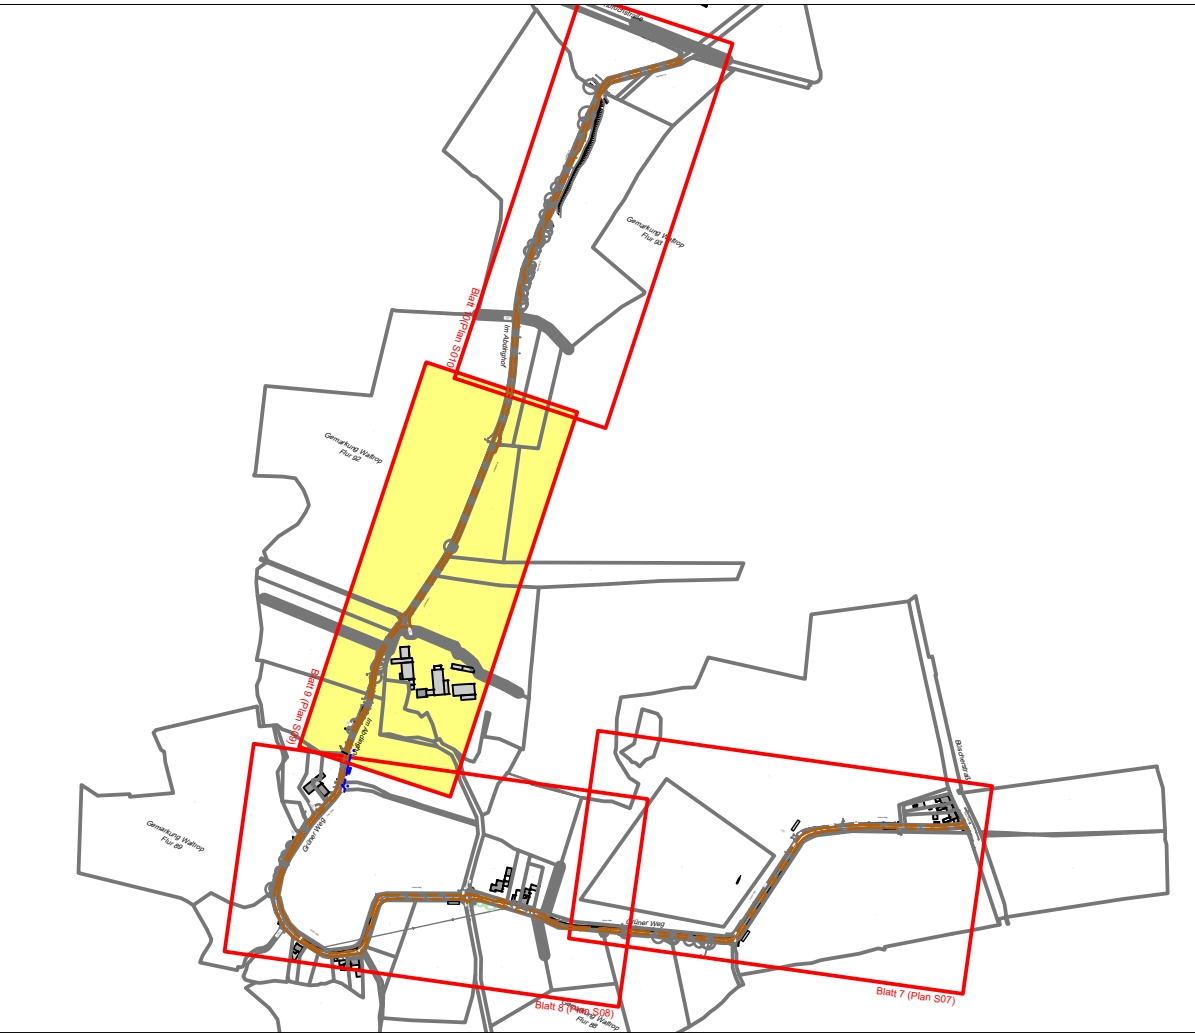

Index	Datum	Name	Änderung	geprüft	gesehen

Planverfasser:

WEBER
Ingenieure

Weber Ingenieure GmbH

Lange Straße 42
44579 Castrop-Rauxel
T: 02305 9473-0
info@weber-ing.de
www.weber-ing.de

Bauherr:

Stadt Waltrop

Münsterstraße 1
45731 Waltrop

Projekt:

Wirtschaftswegkonzept
Im Abdinghof / Grüner Weg in Waltrop

Planungsphase:	Planart:
Ausführungsplanung (LP5)	Lageplan

Planinhalt:

Ertüchtigung des Wirtschaftsweges
zwischen Büscherstraße und Altenbruchstraße

	Datum	Name	Maßstab	Projekt-Nr.	Plan-Status
gezeichnet	14.08.2026	tbe	1:500	32152-0001	
geprüft	14.08.2026	mwo		Plannummer:	Index
gesehen					S 09

Lageplan	M 1:500	Längen	M 1:	Höhen	M 1:
Blatt:	von:	Ersatz für Nr.:			

Dieser Plan ist urheberrechtlich geschützt und darf ohne vorherige Genehmigung der Weber-Ingenieure GmbH weder ververvielfältigt, geändert, noch für andere Zwecke genutzt werden.