
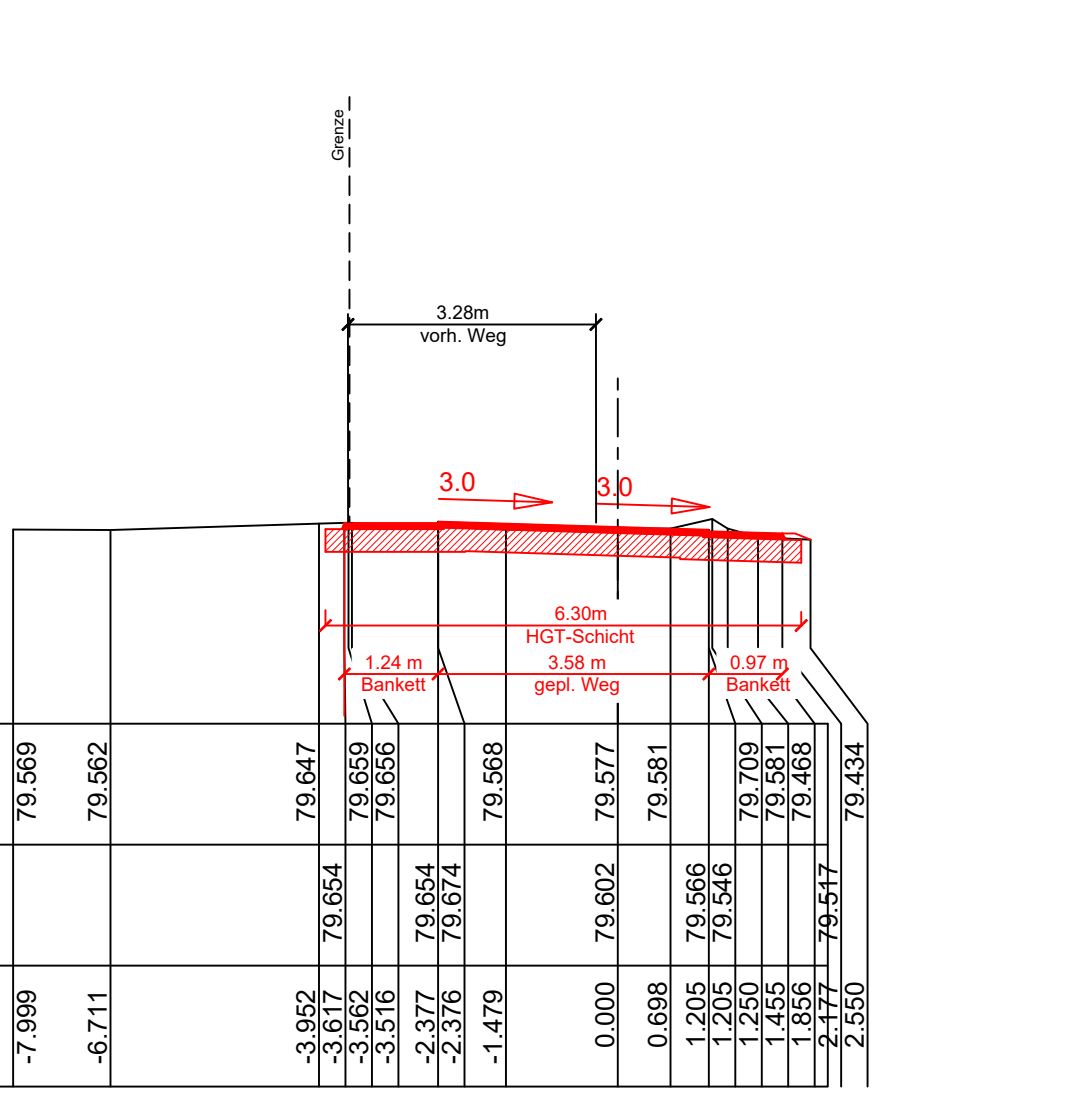
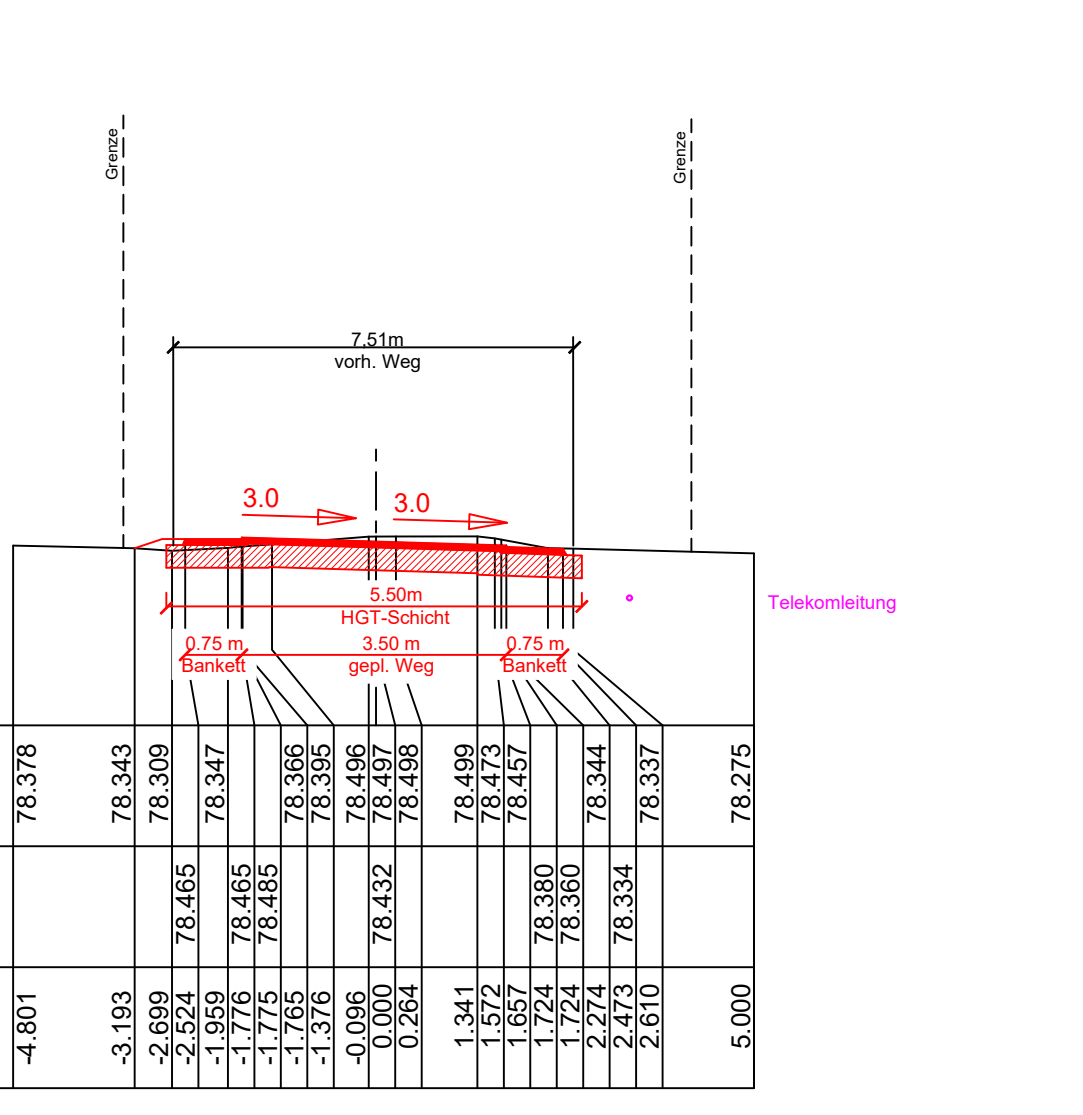
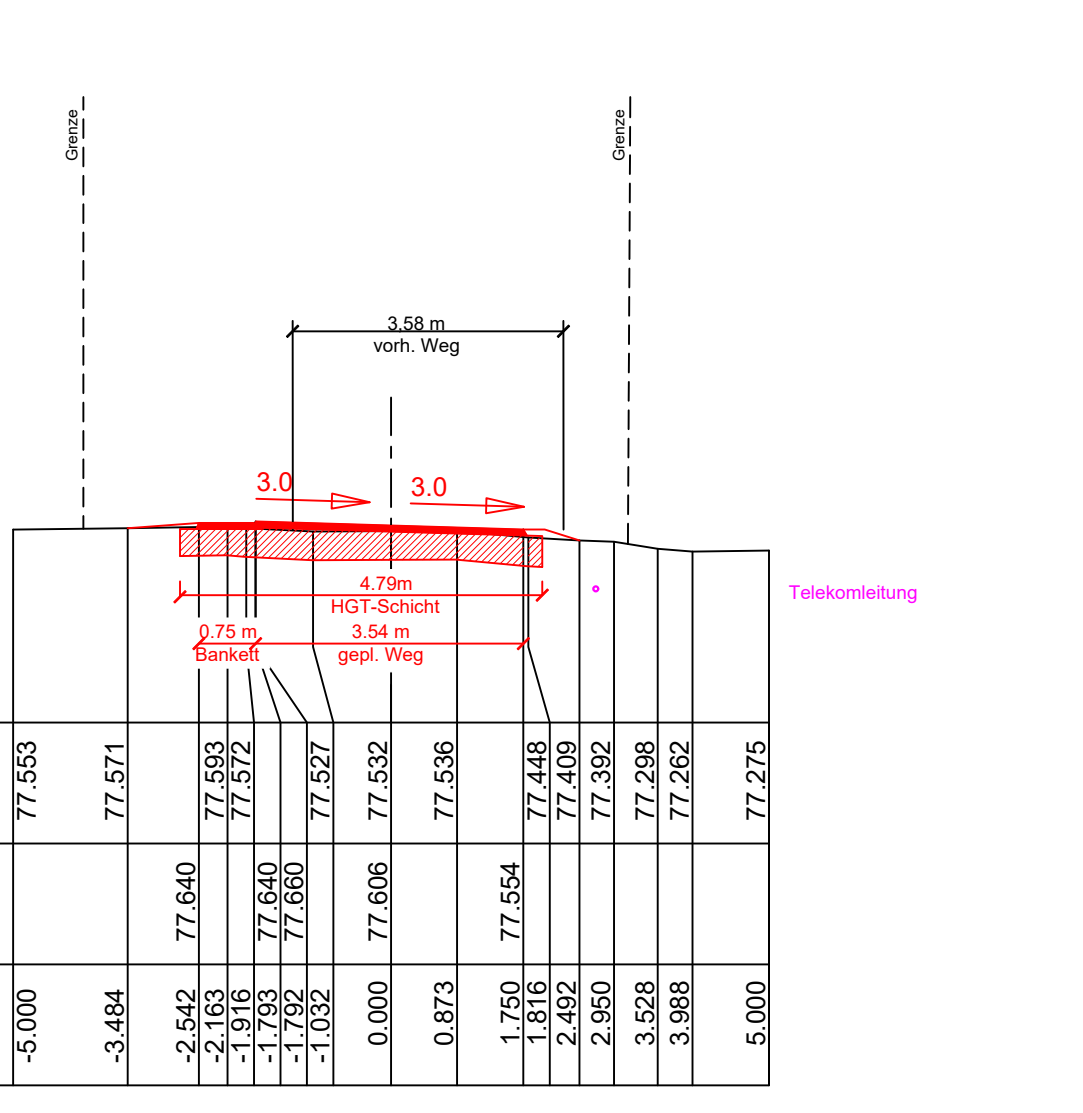
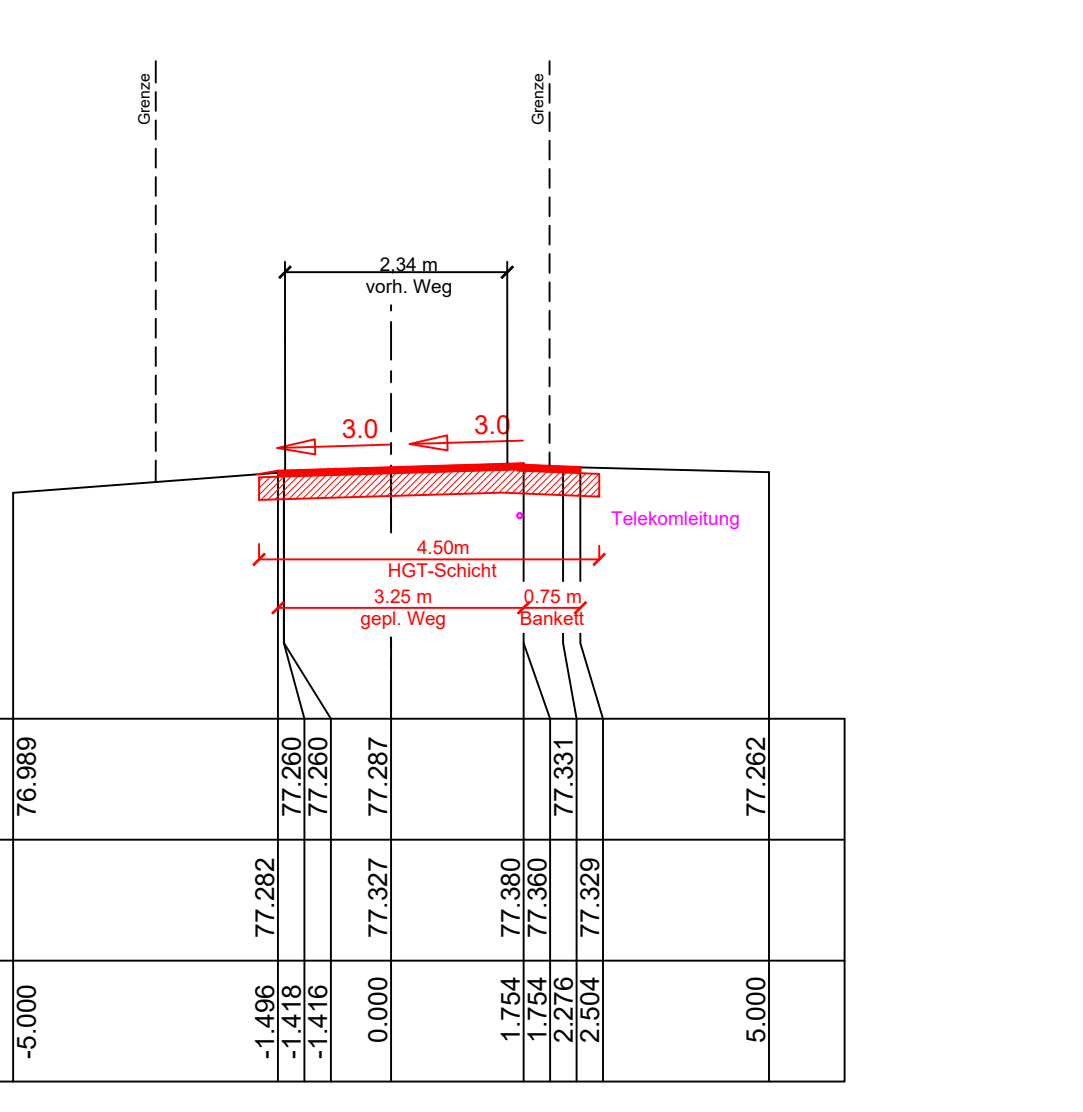
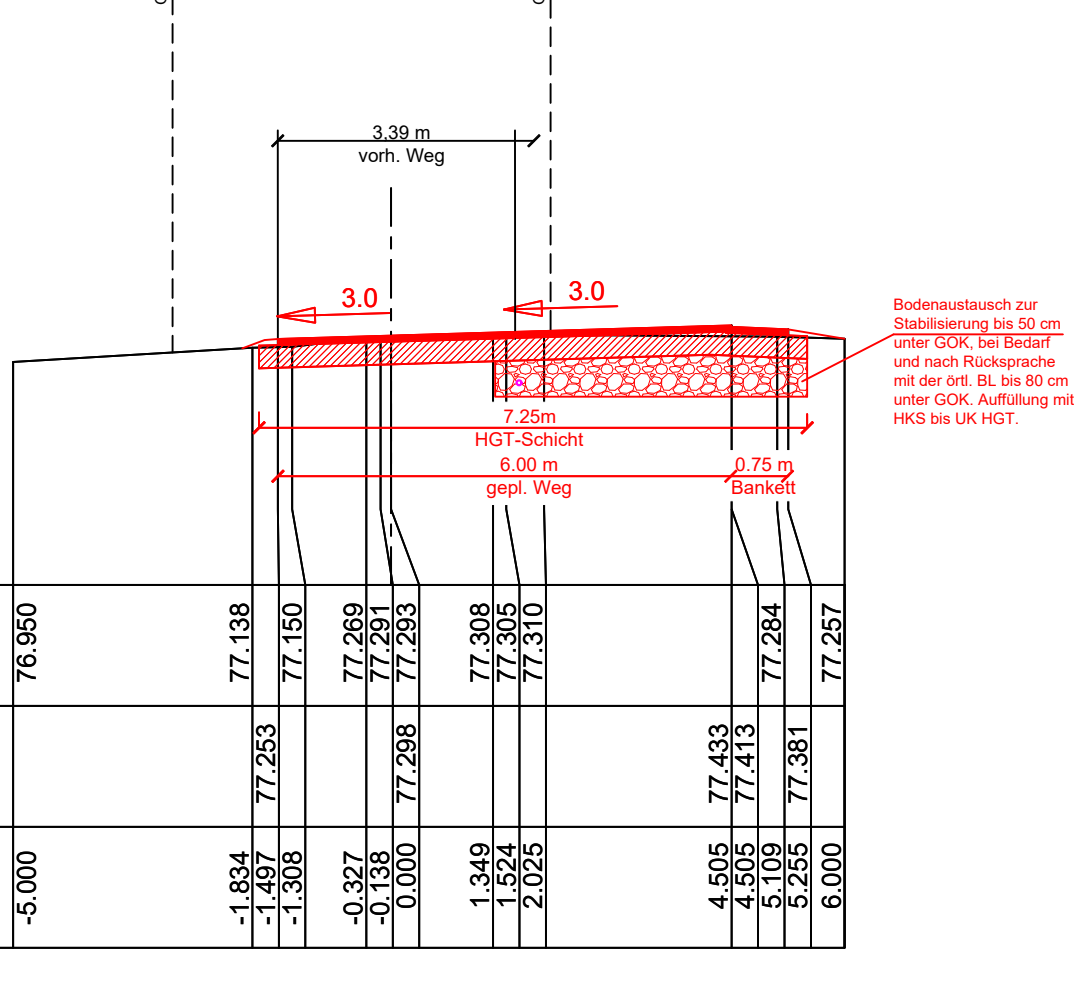
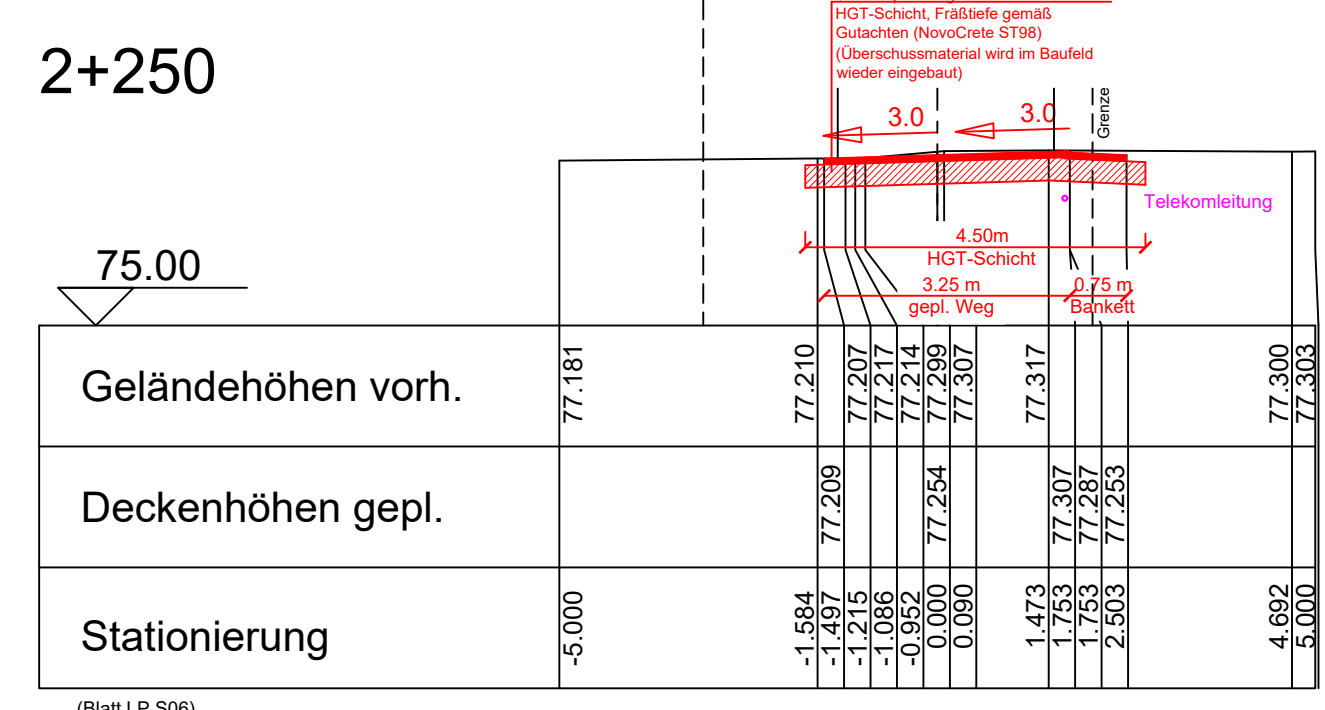
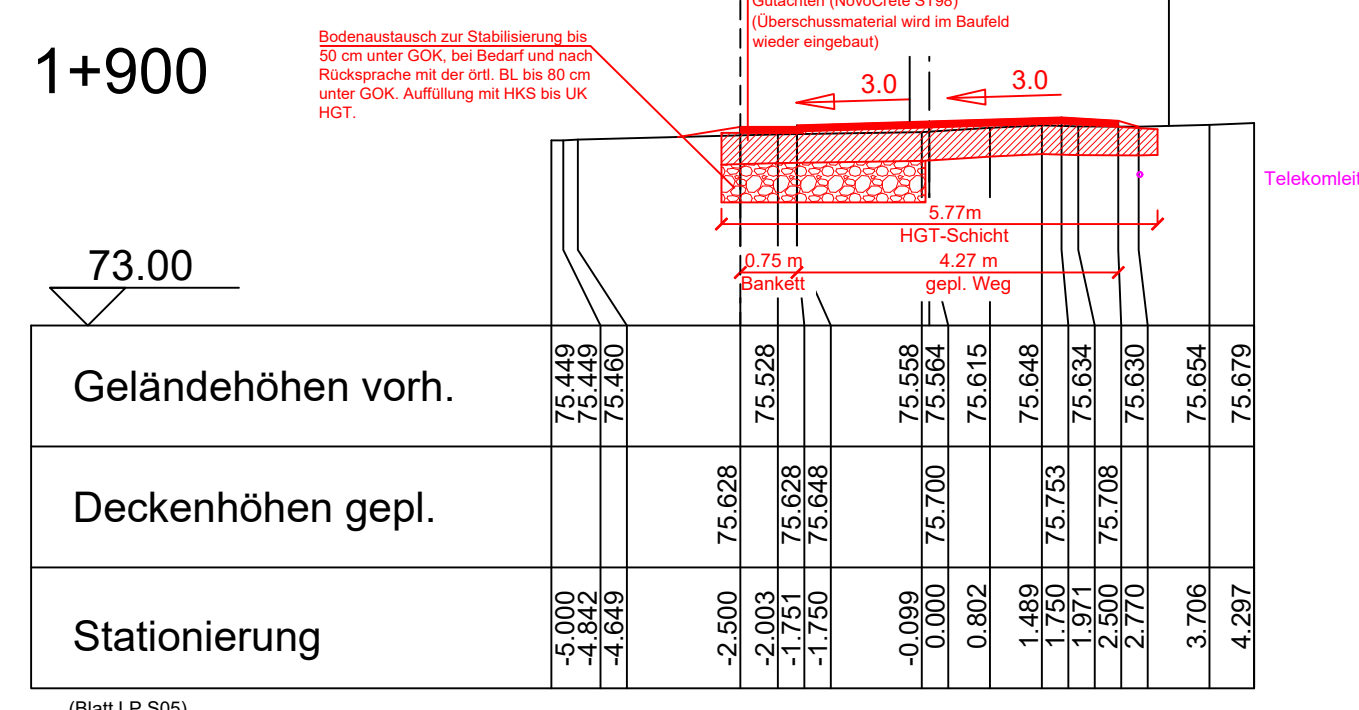
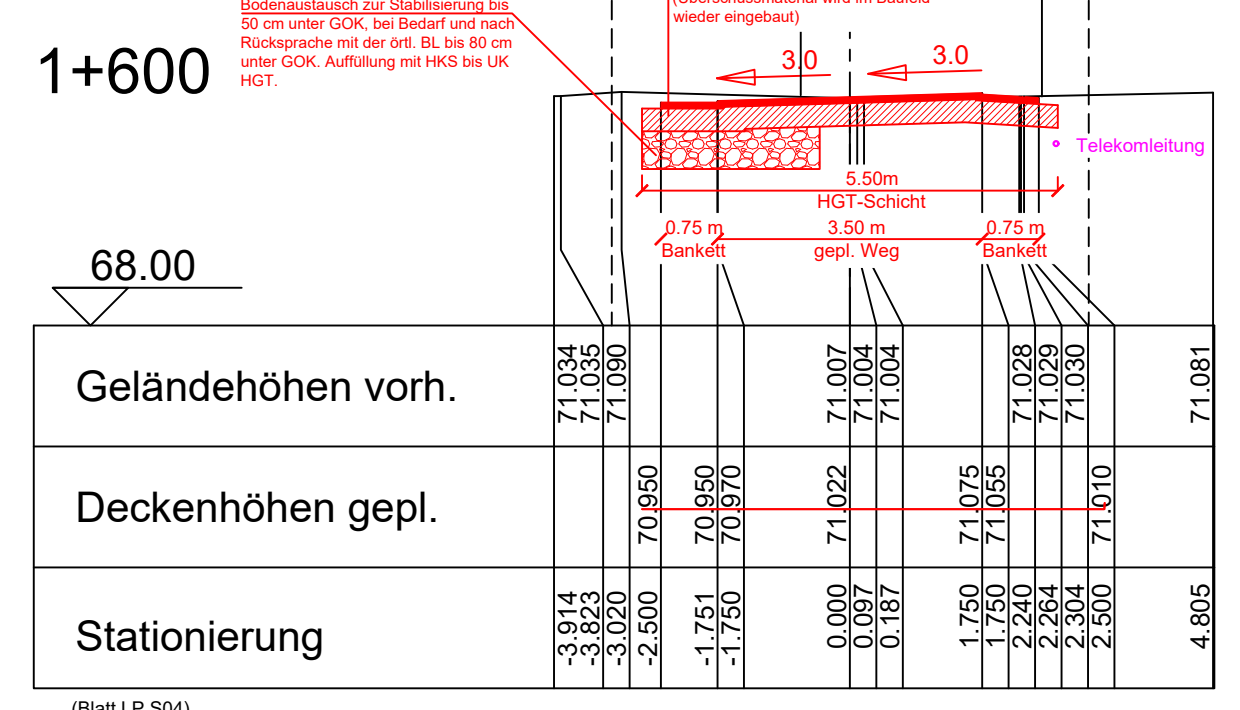
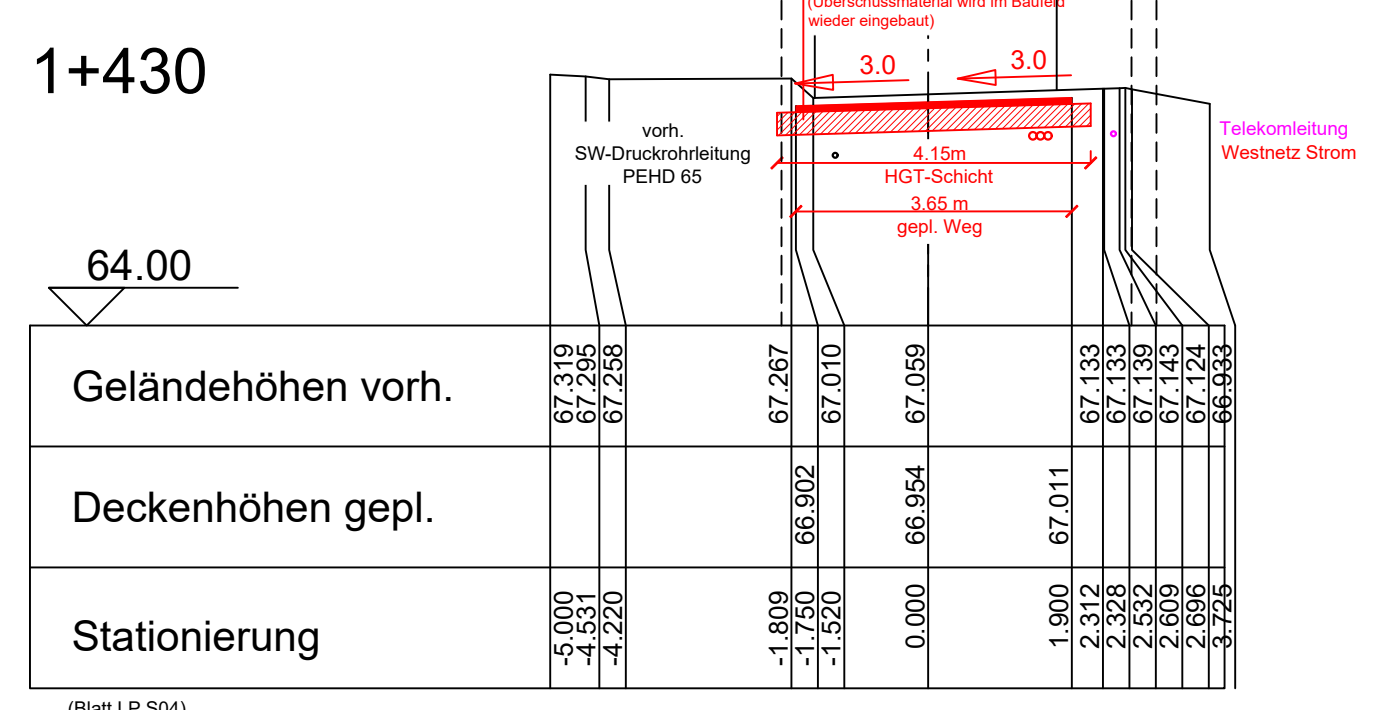
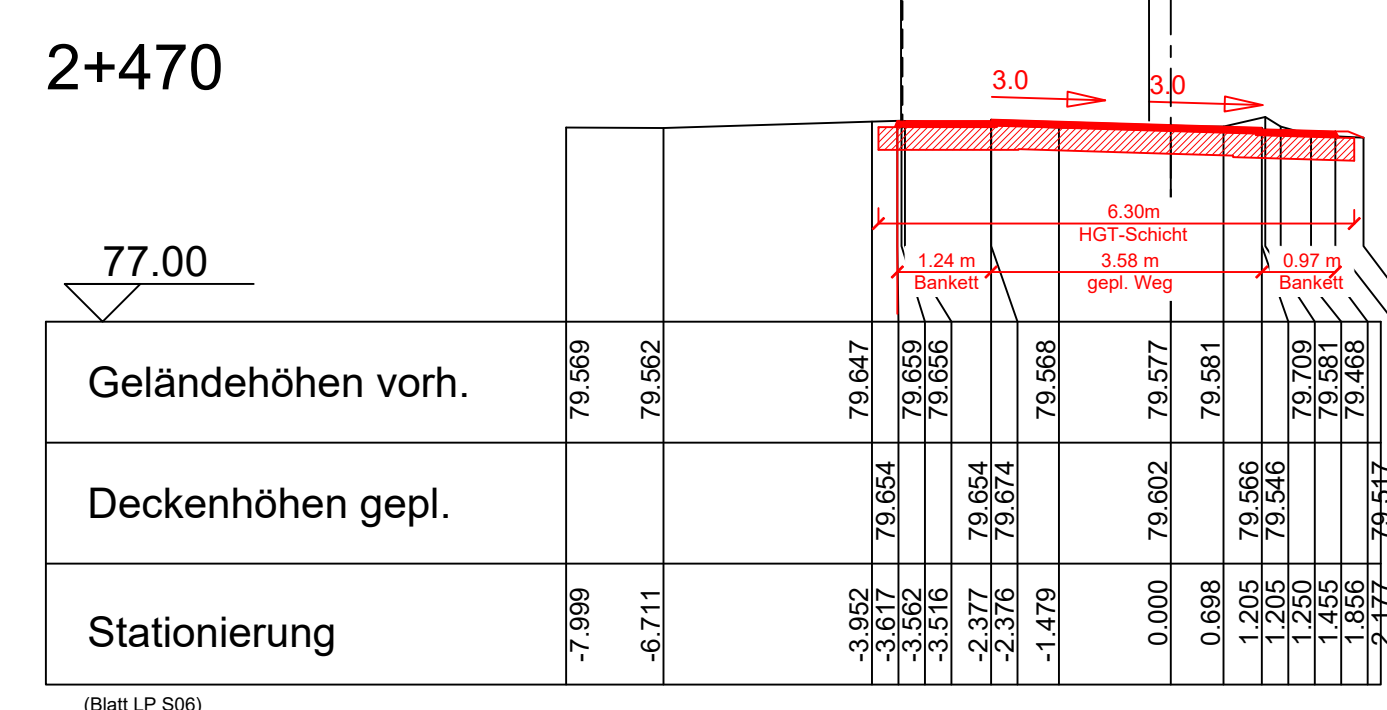
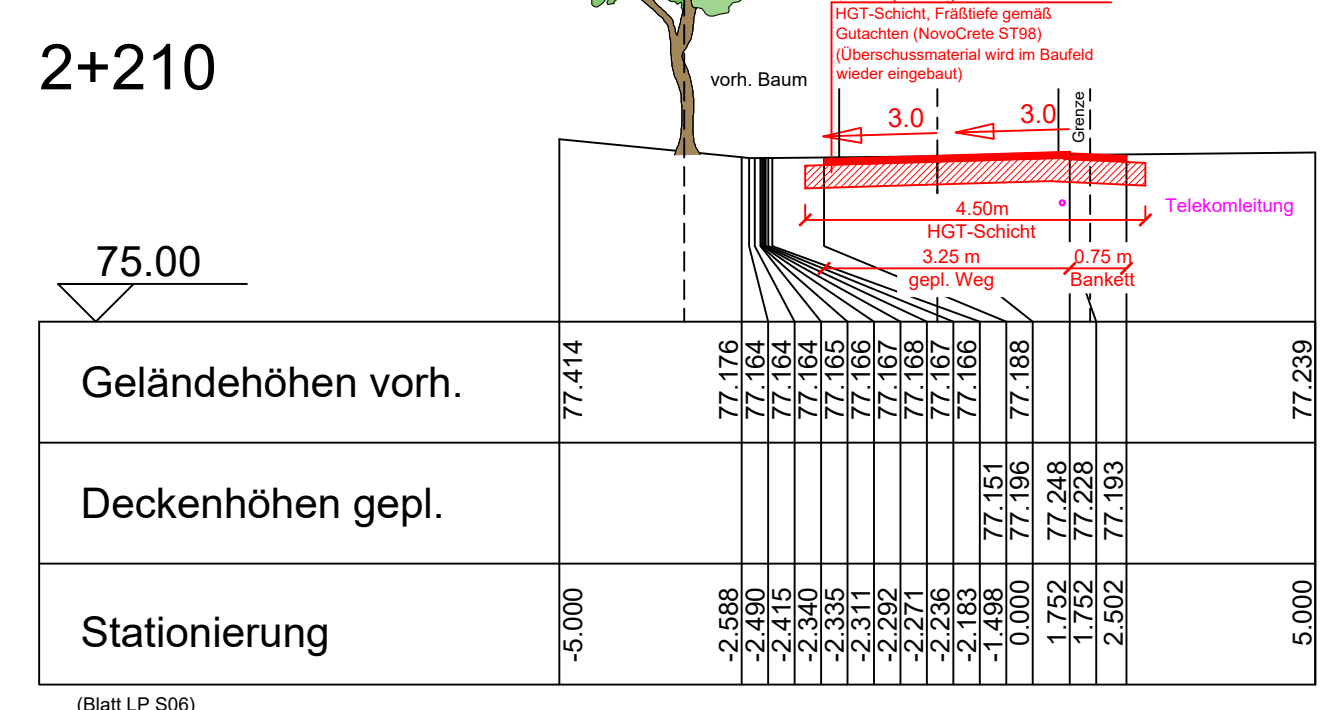
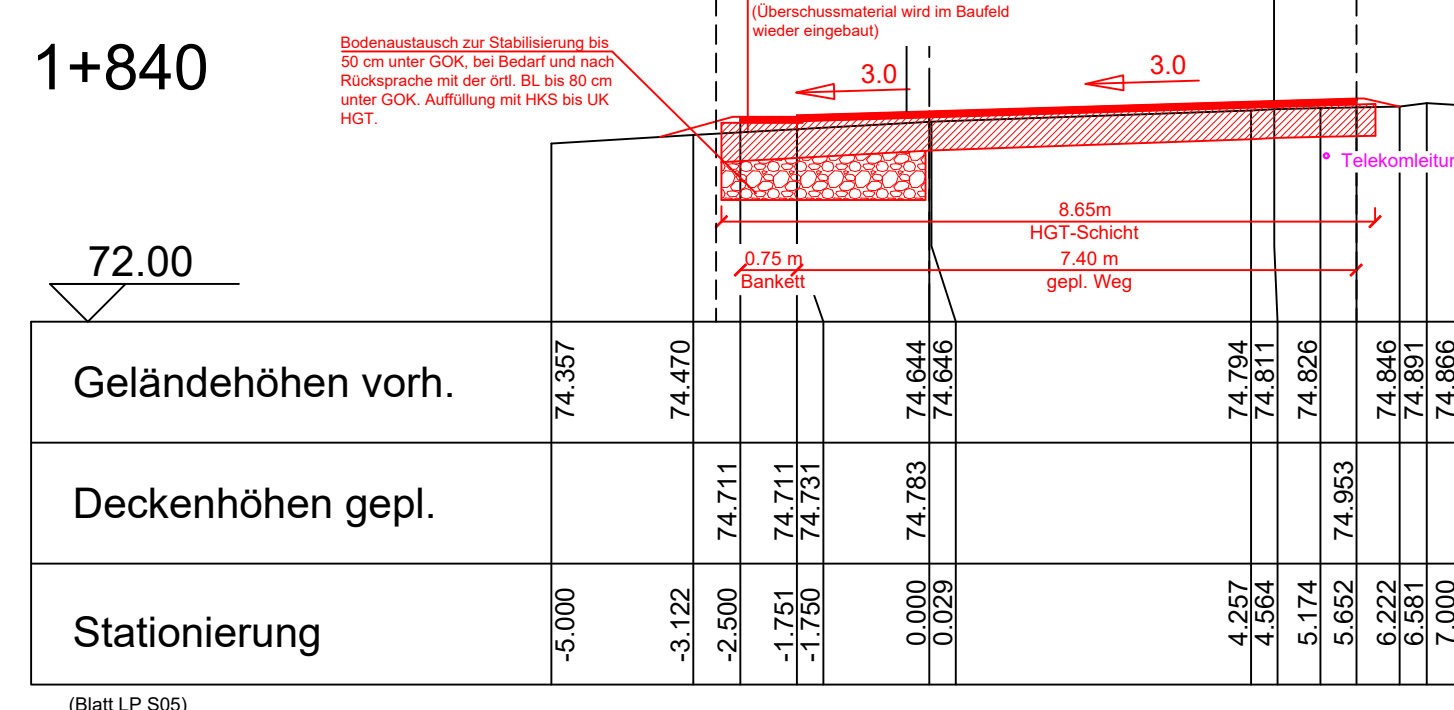
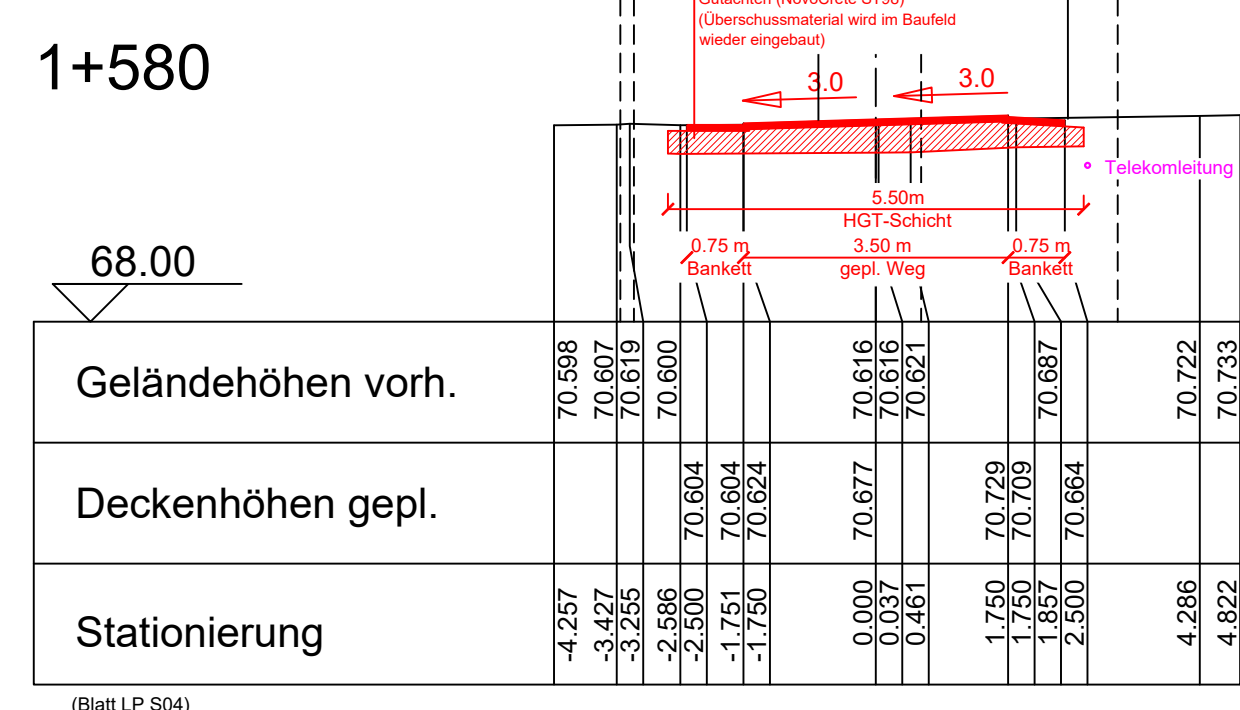
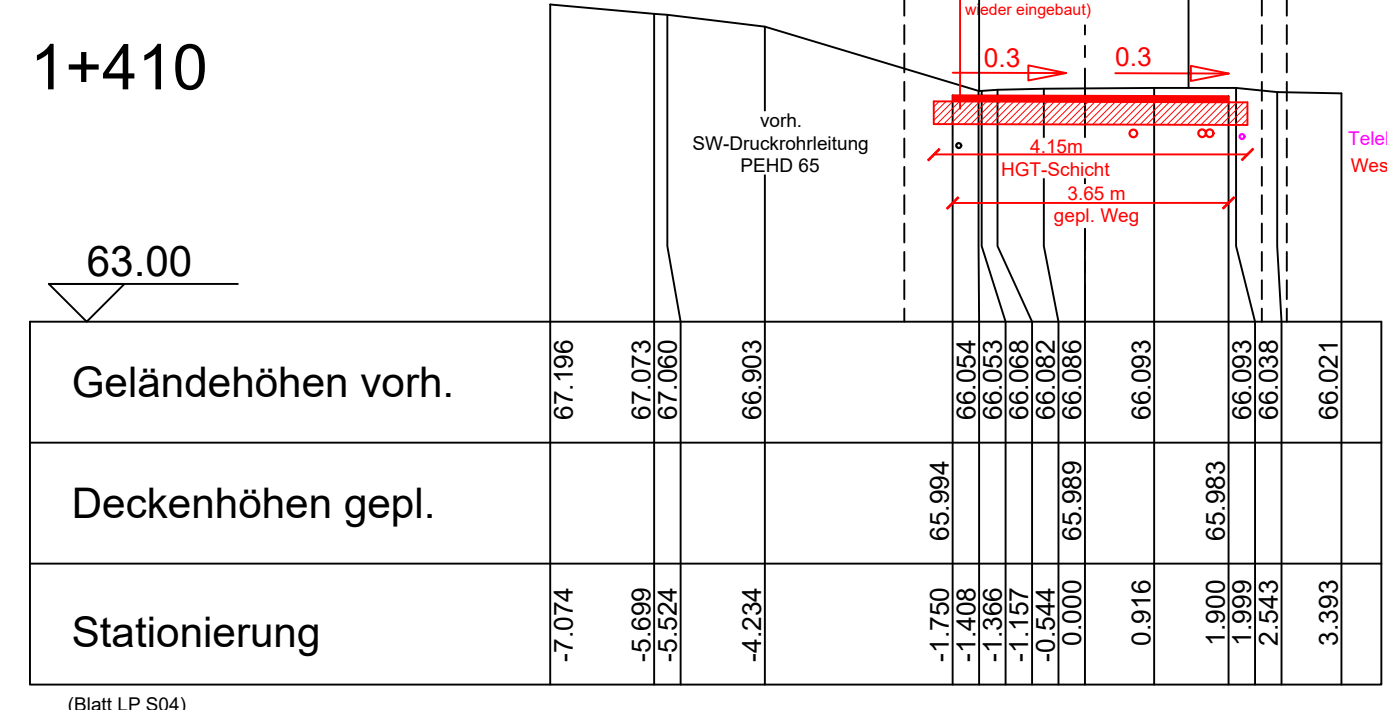
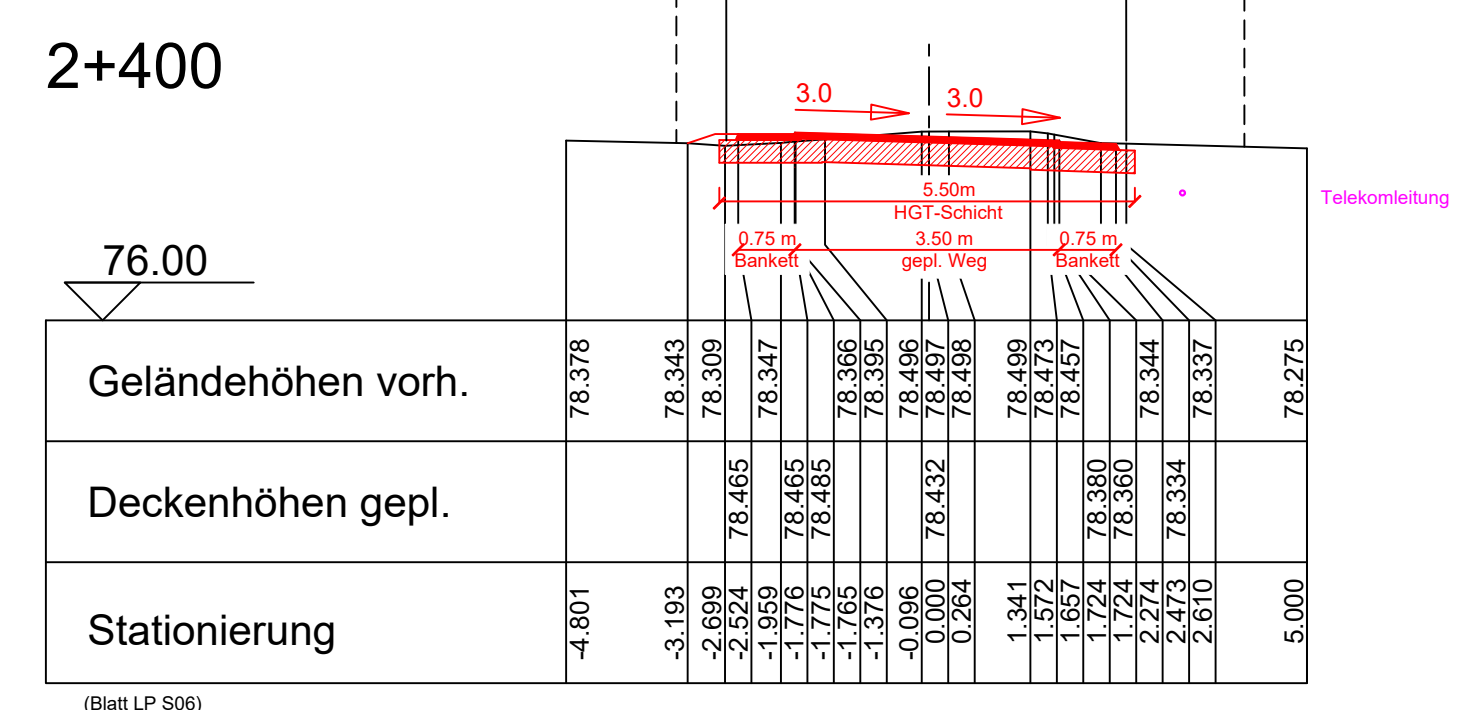
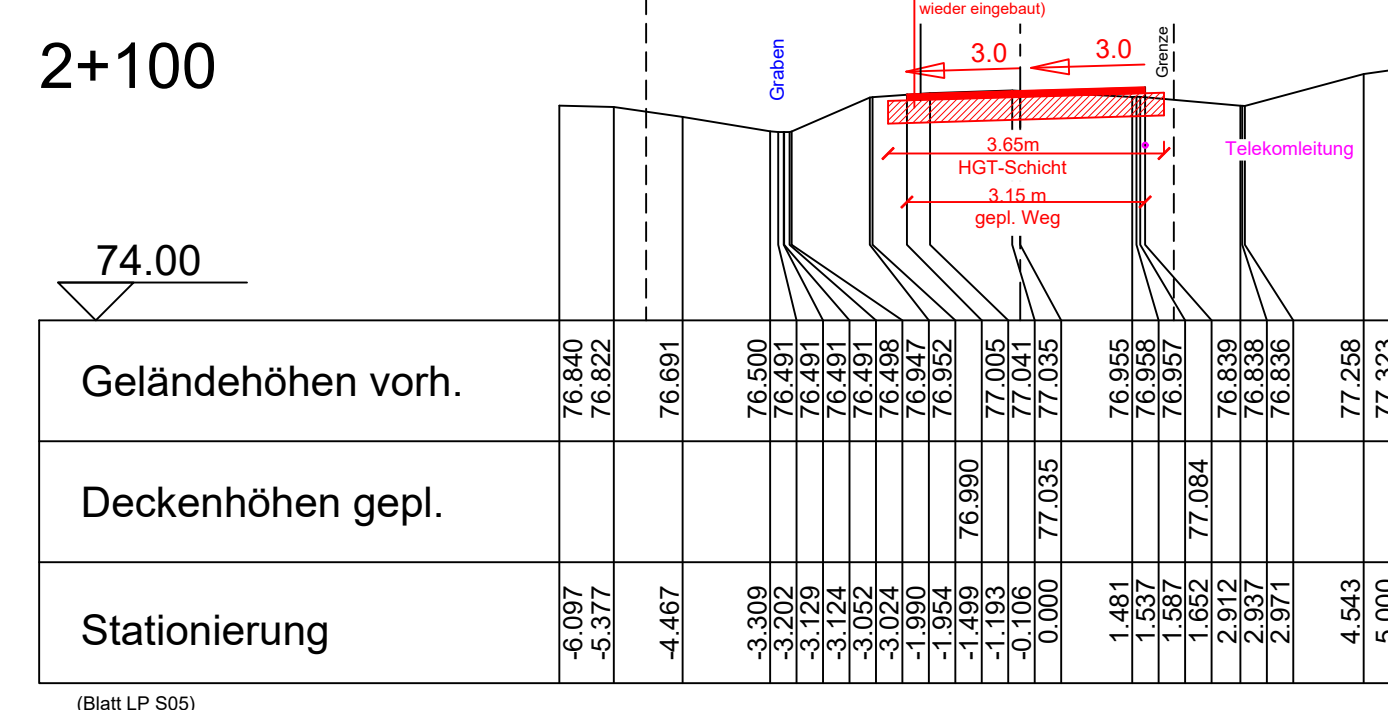
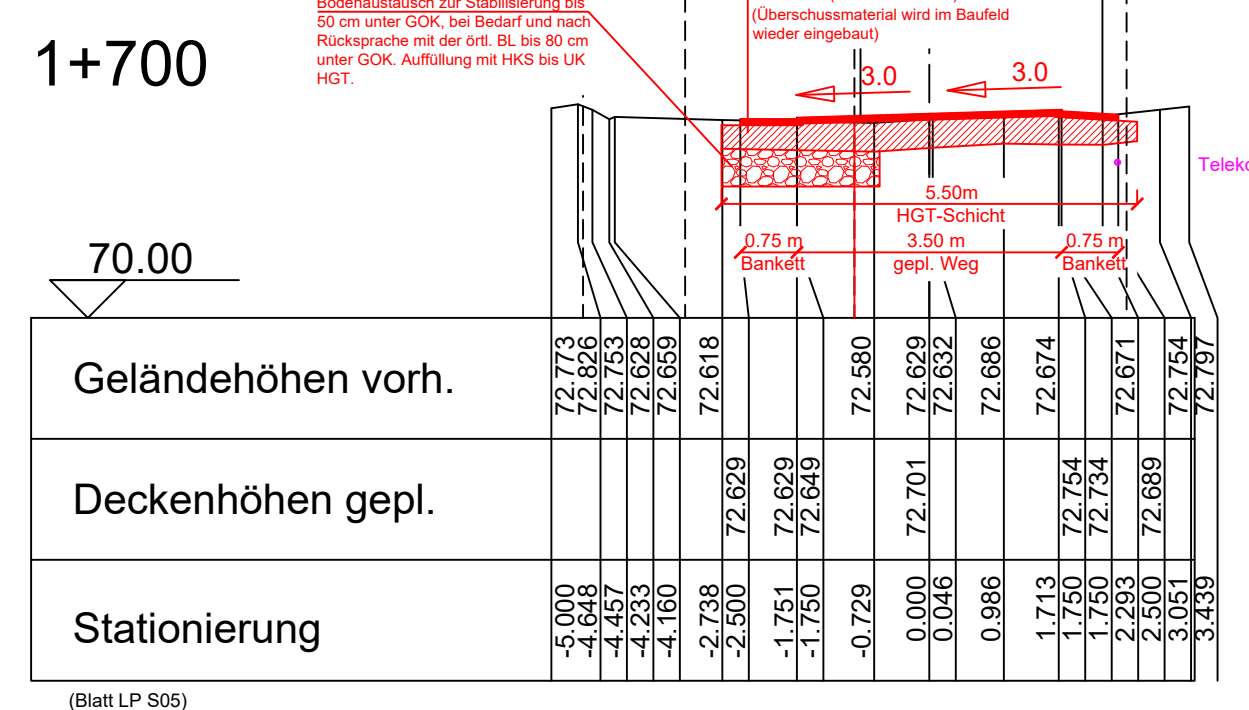
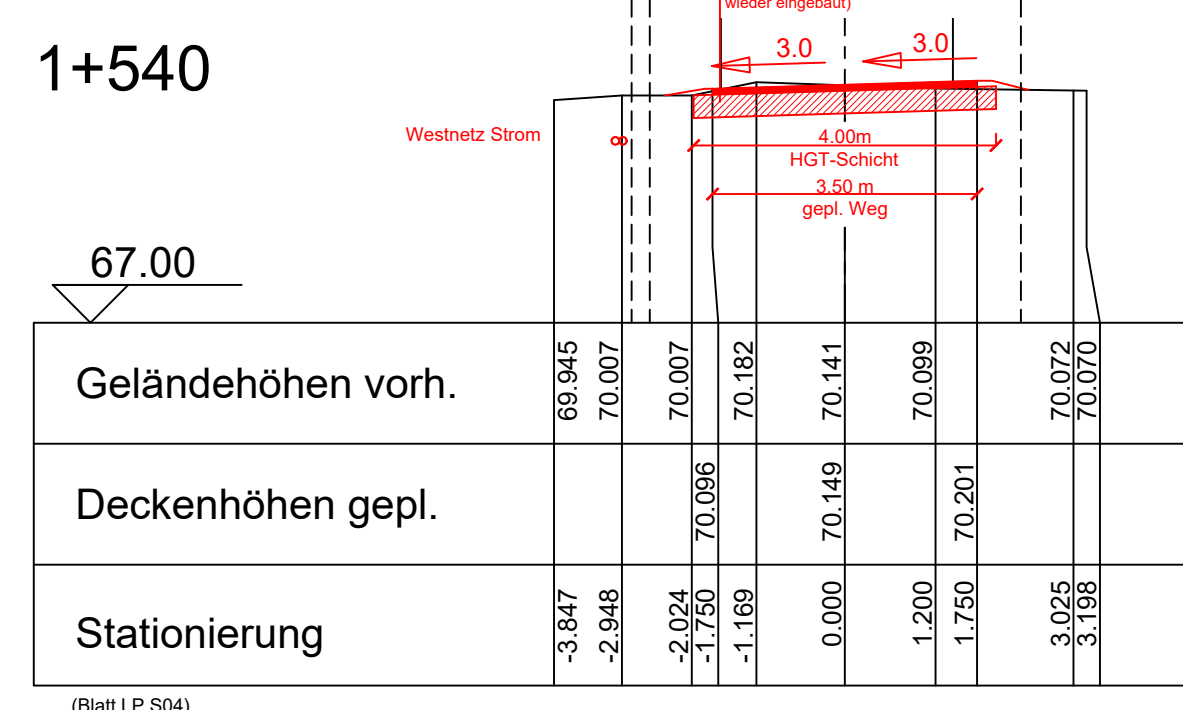
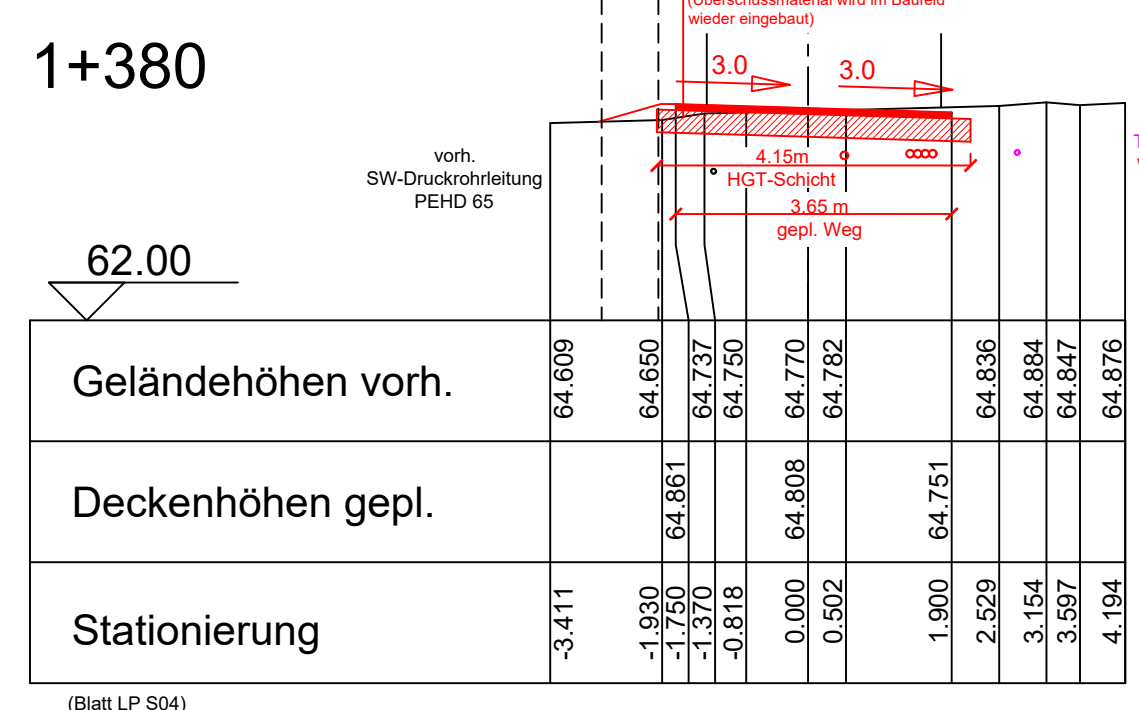
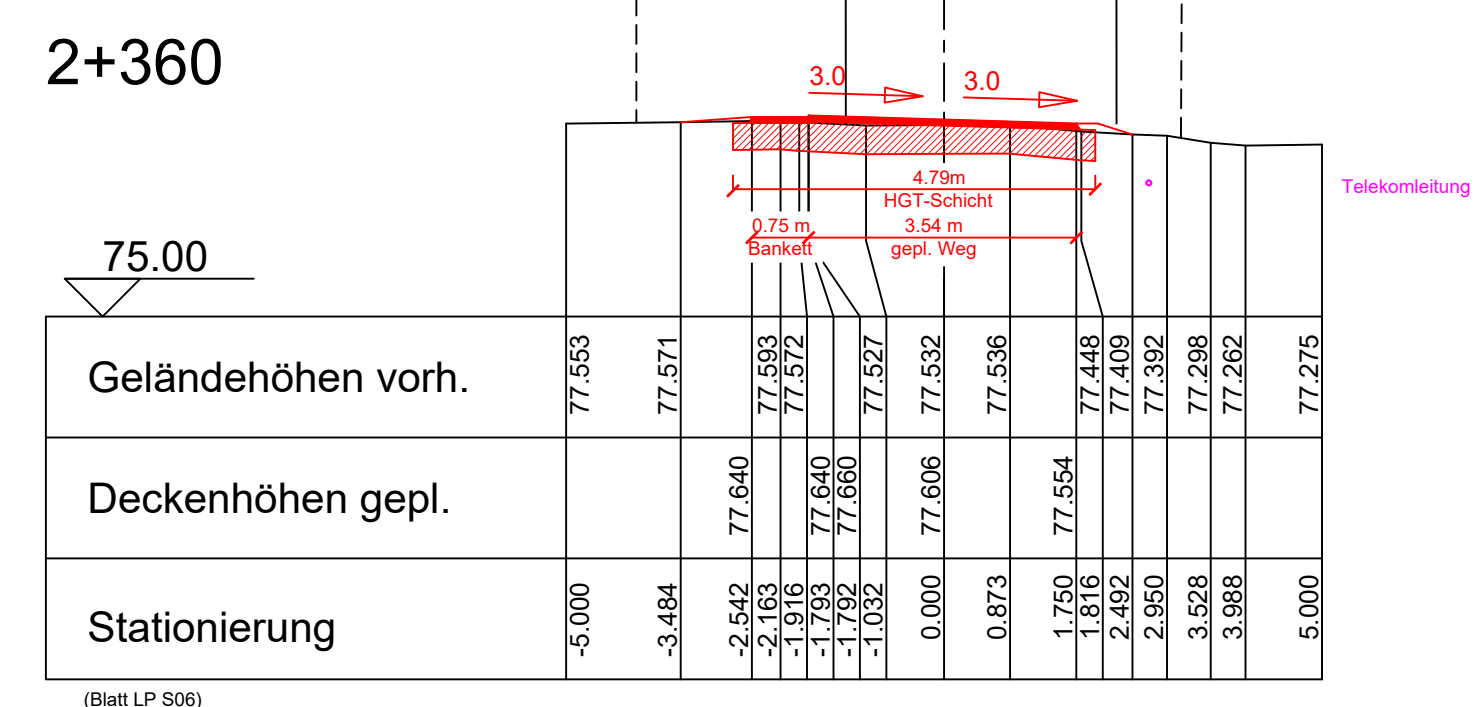
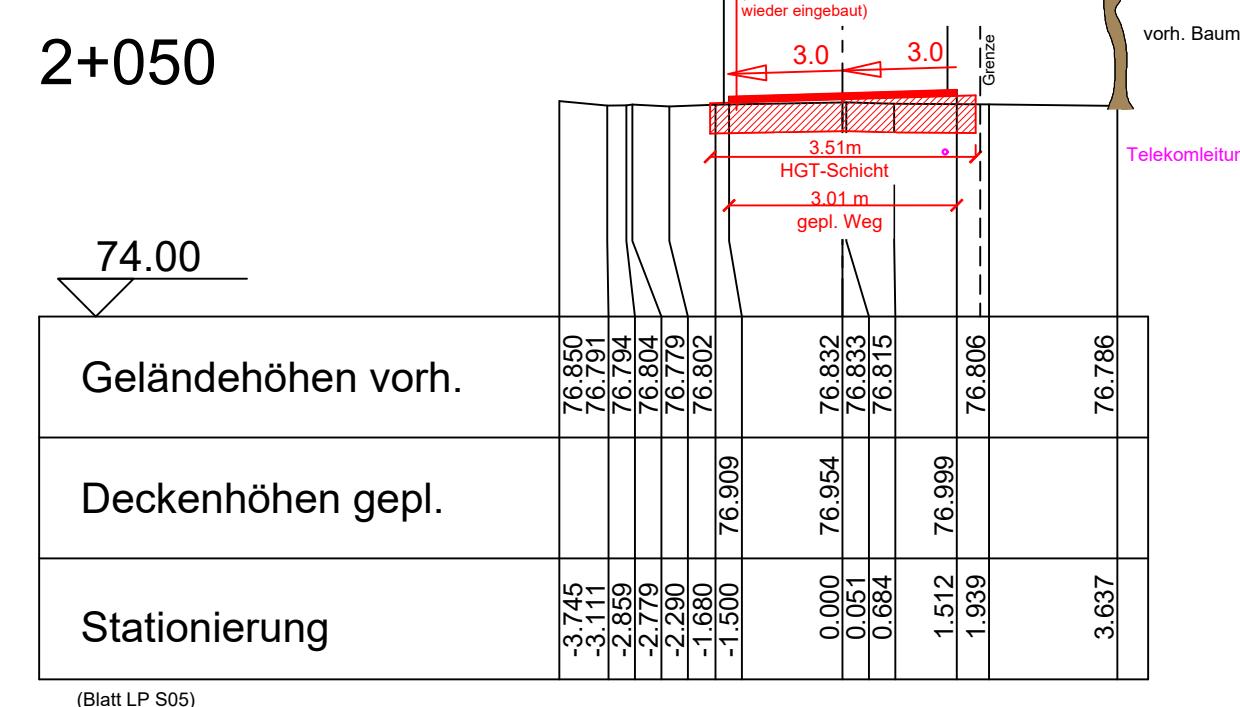
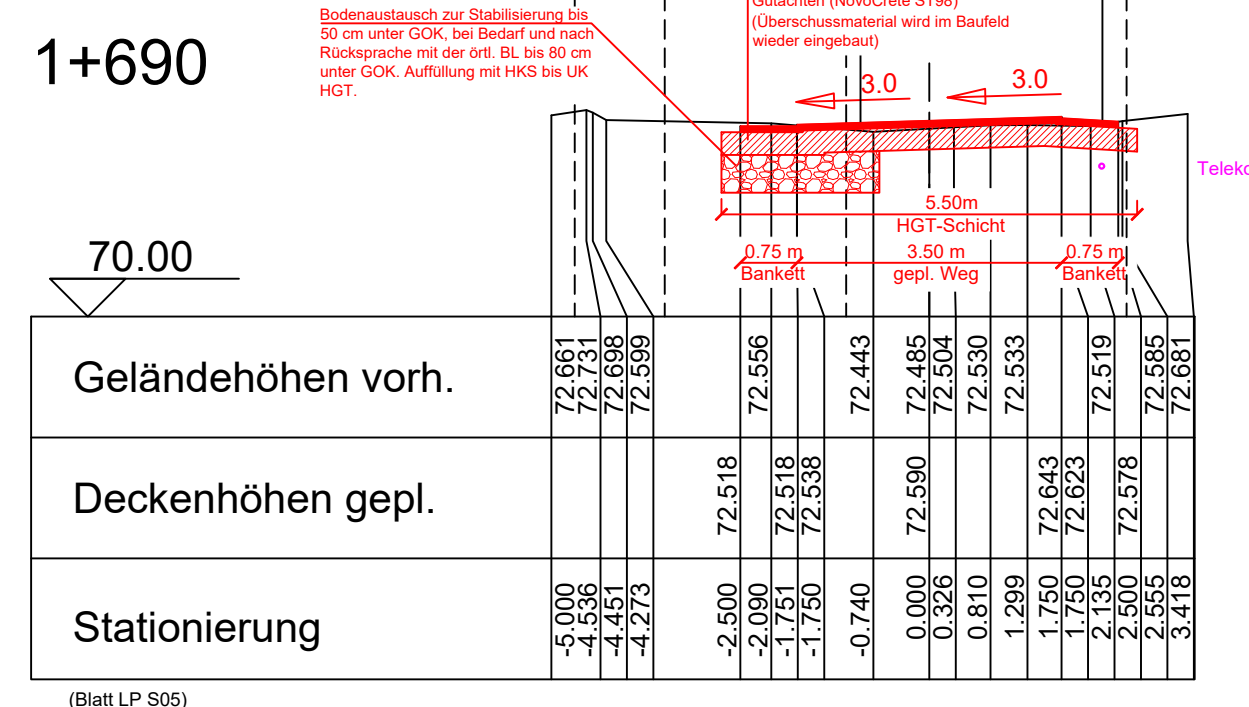
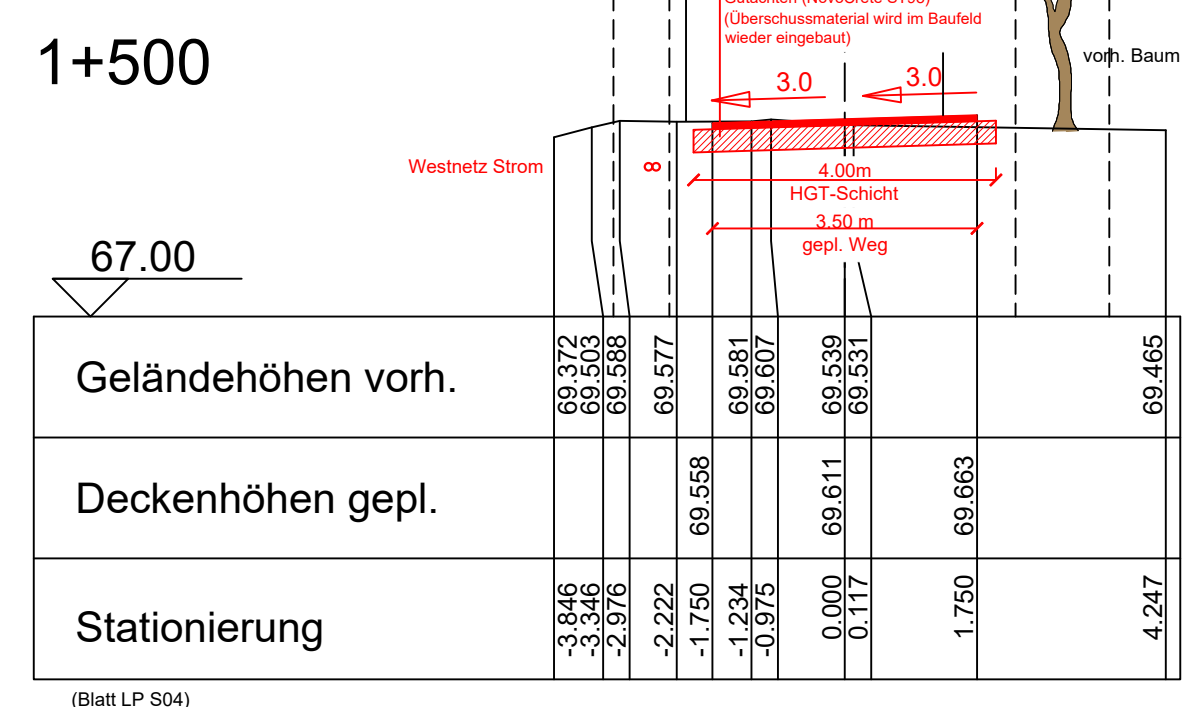
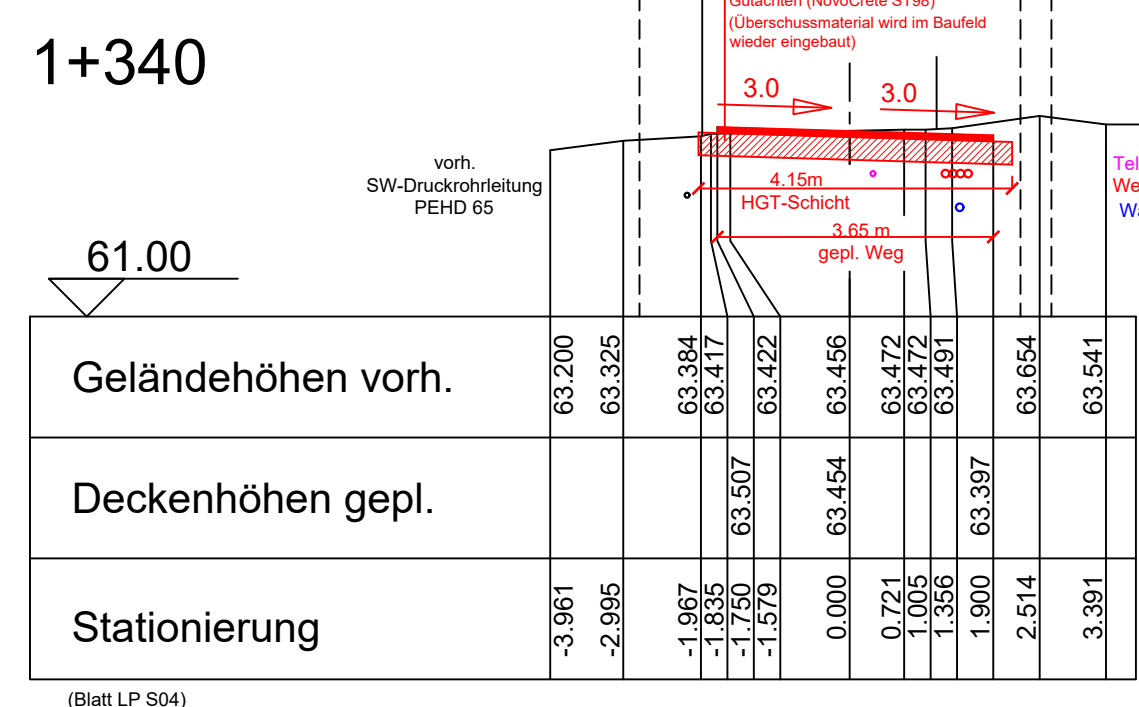
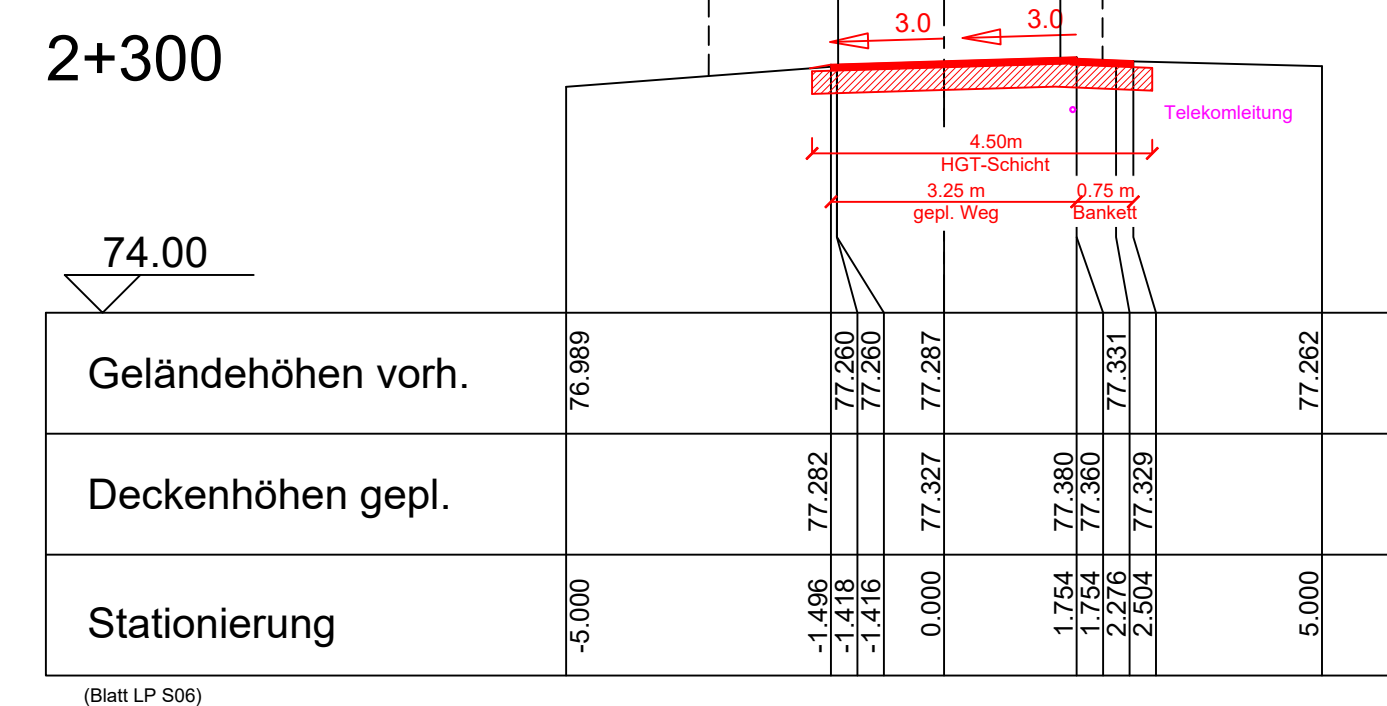
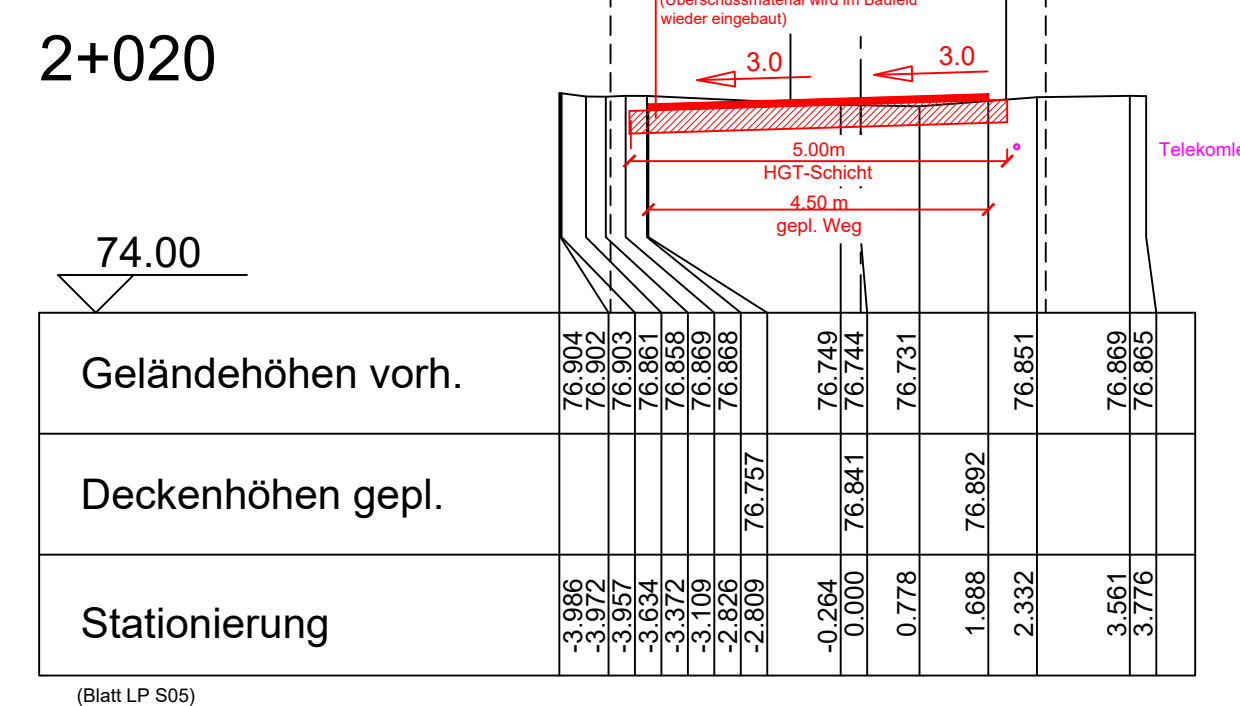
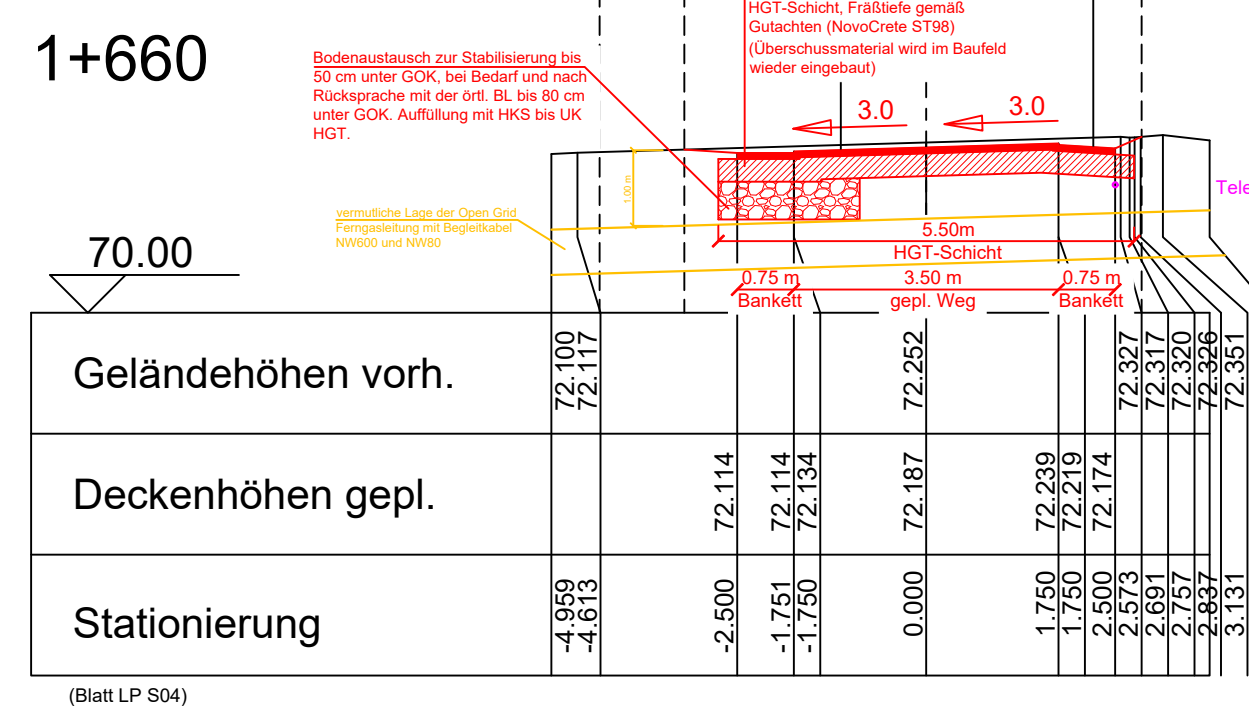
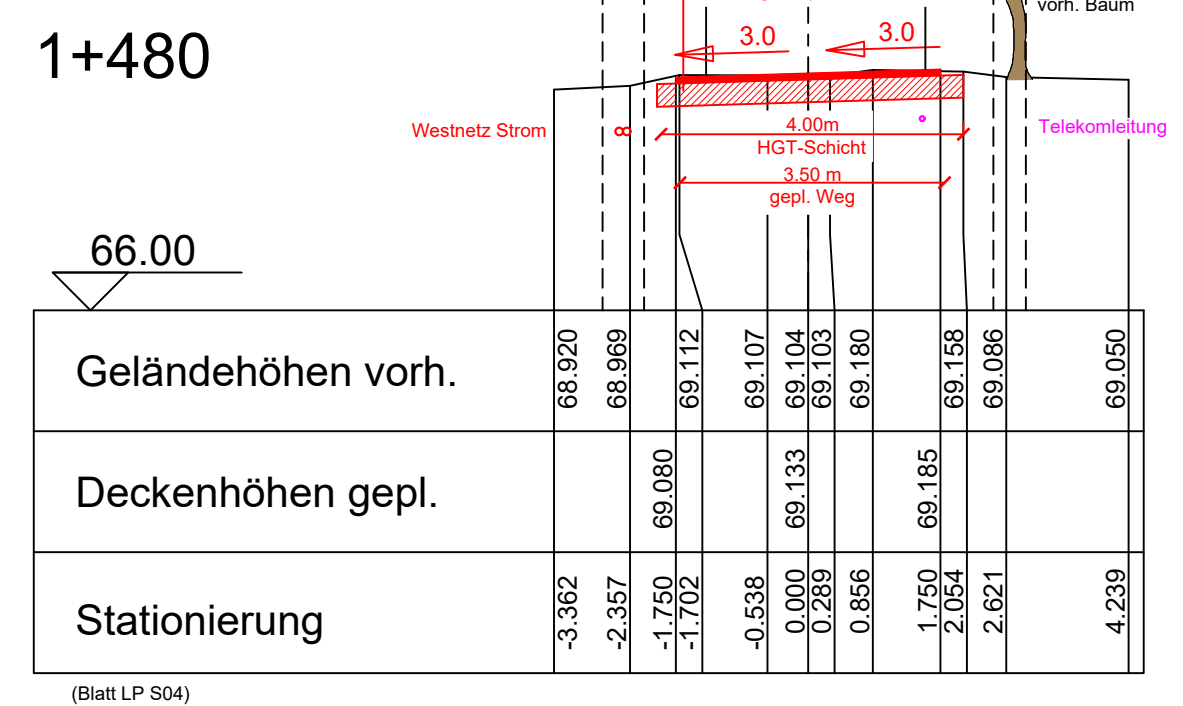
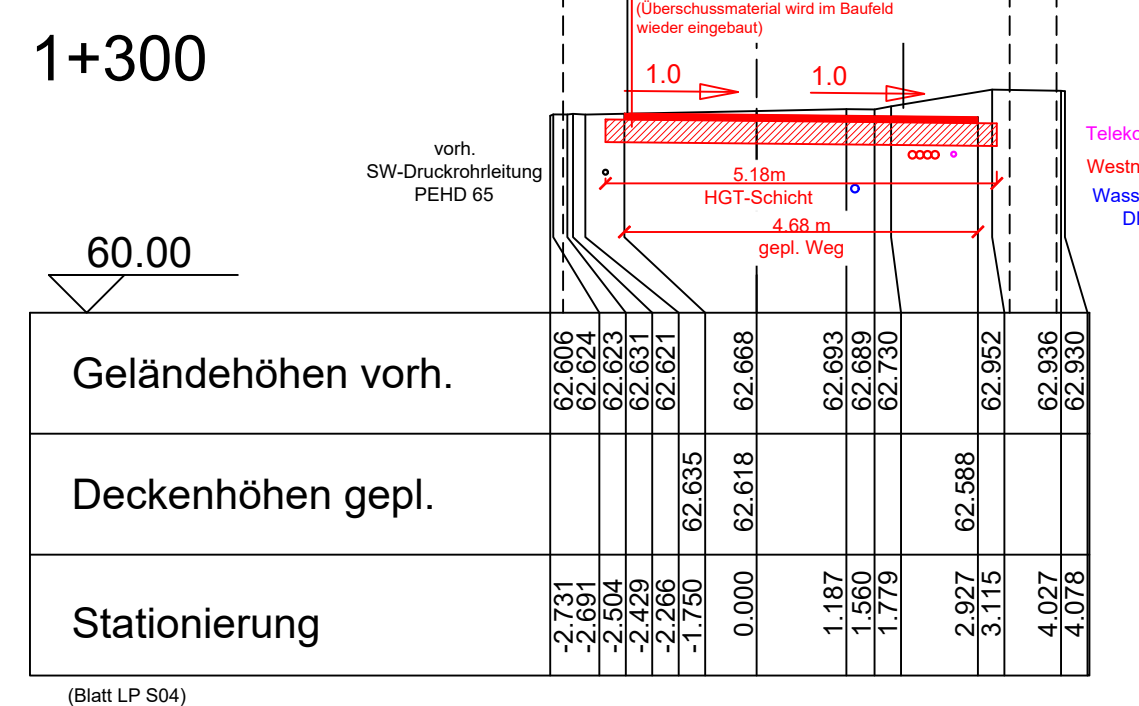
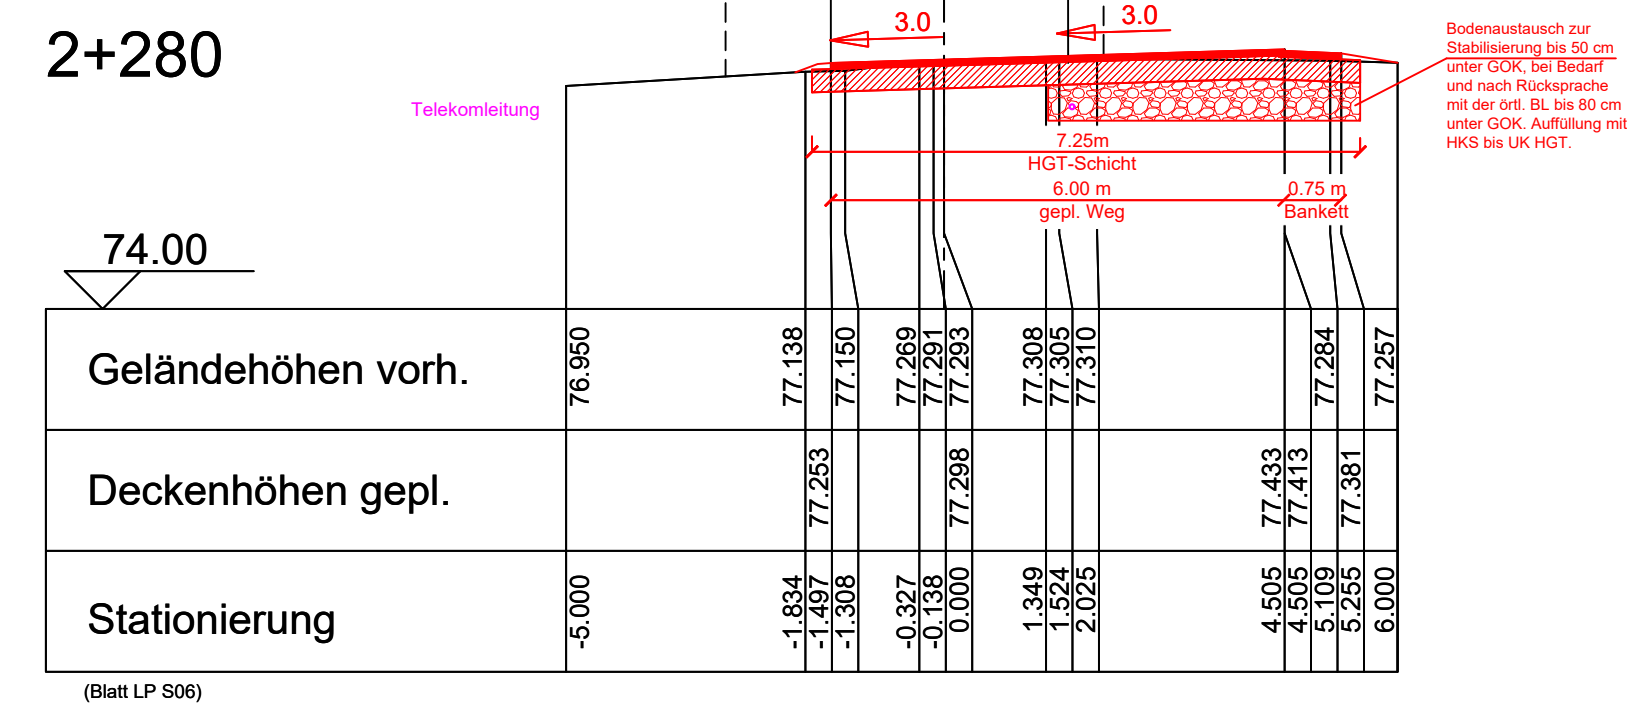
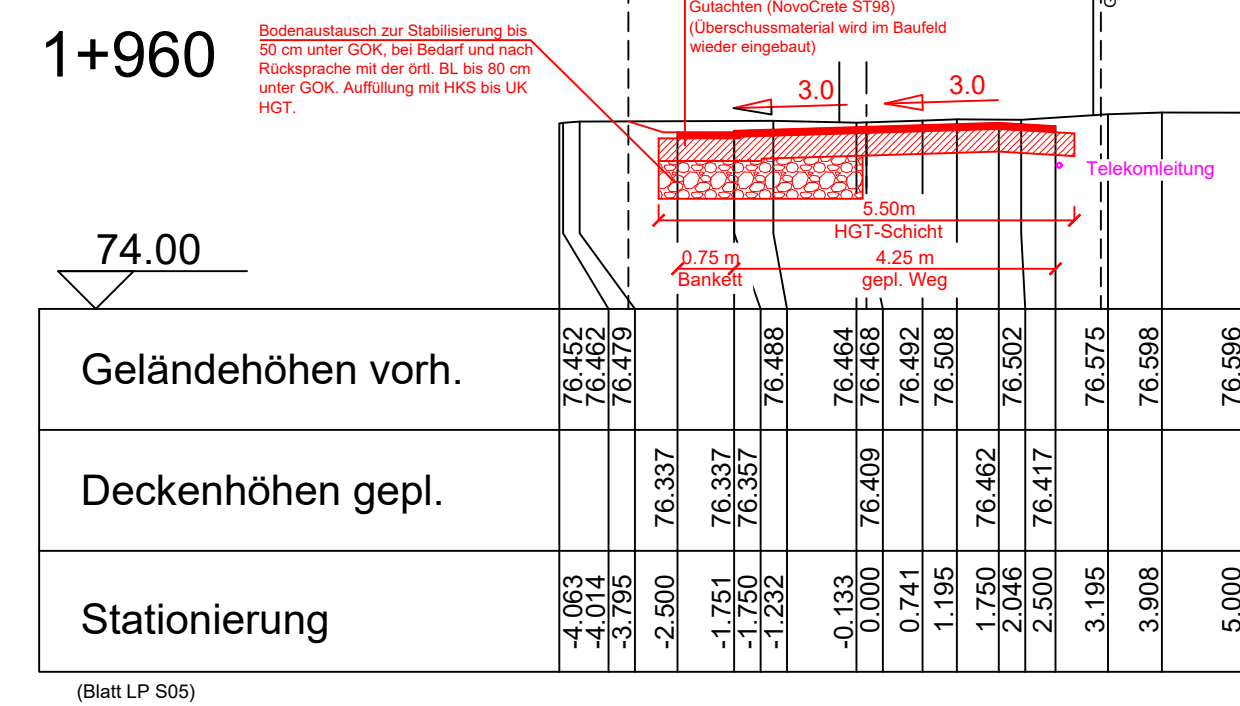
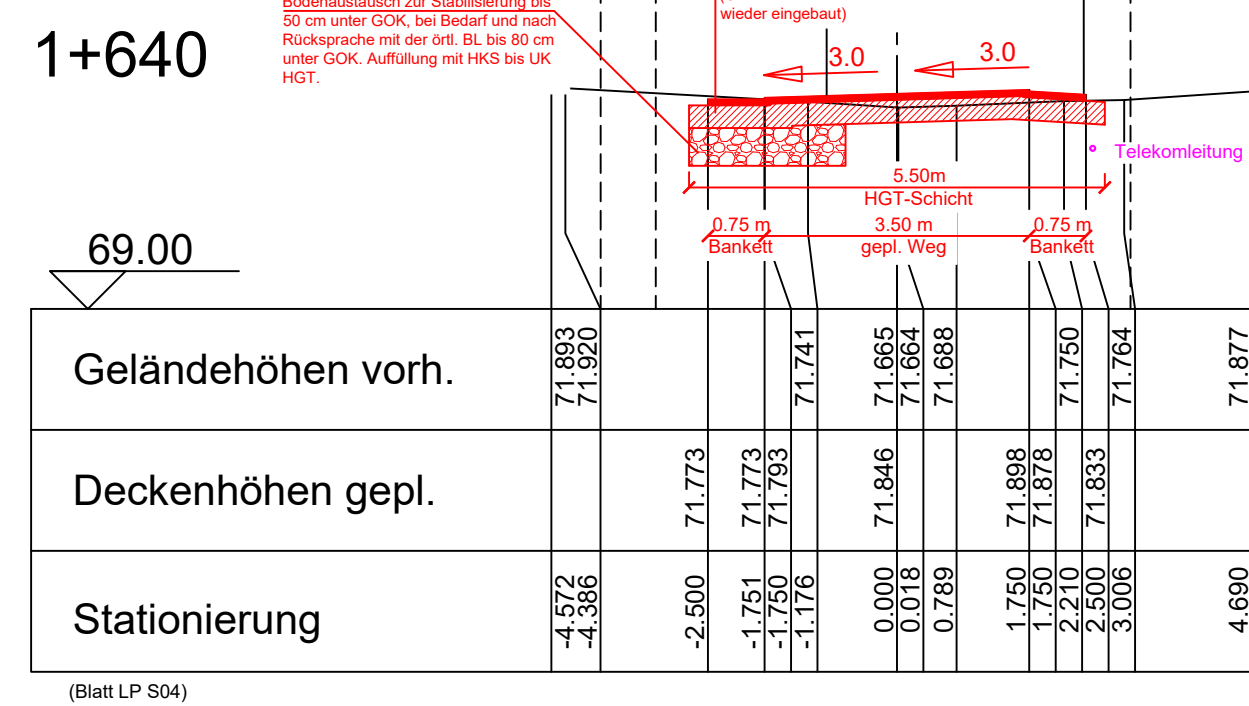
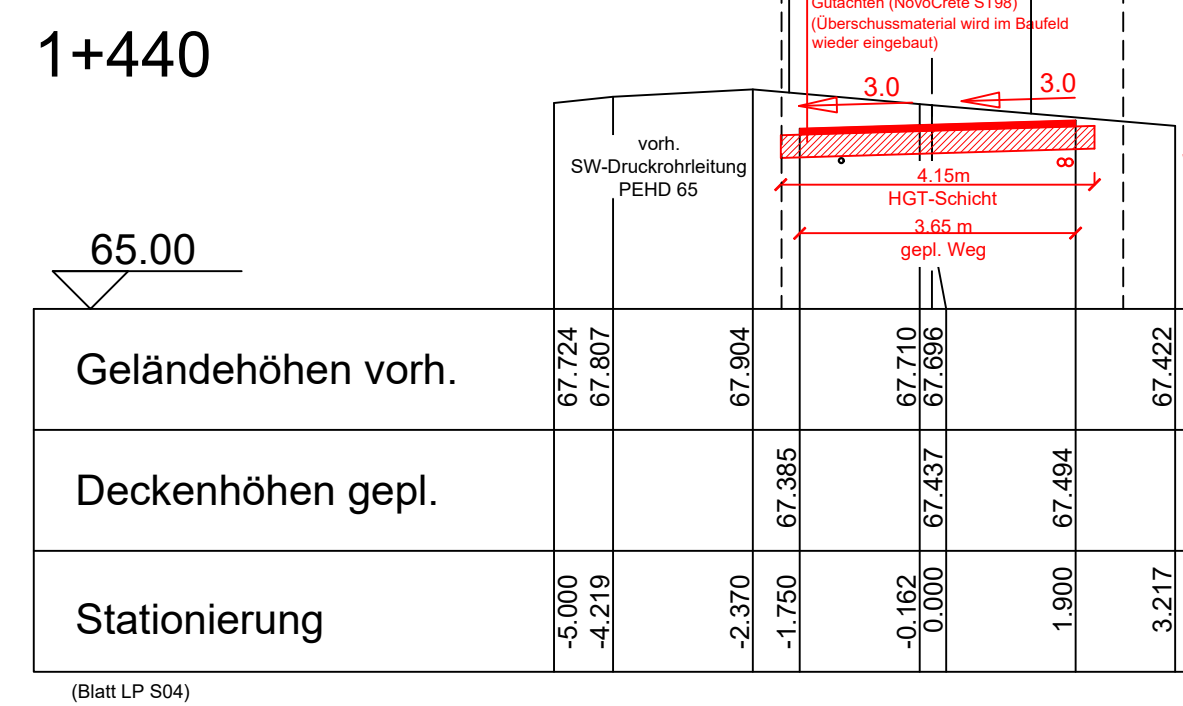


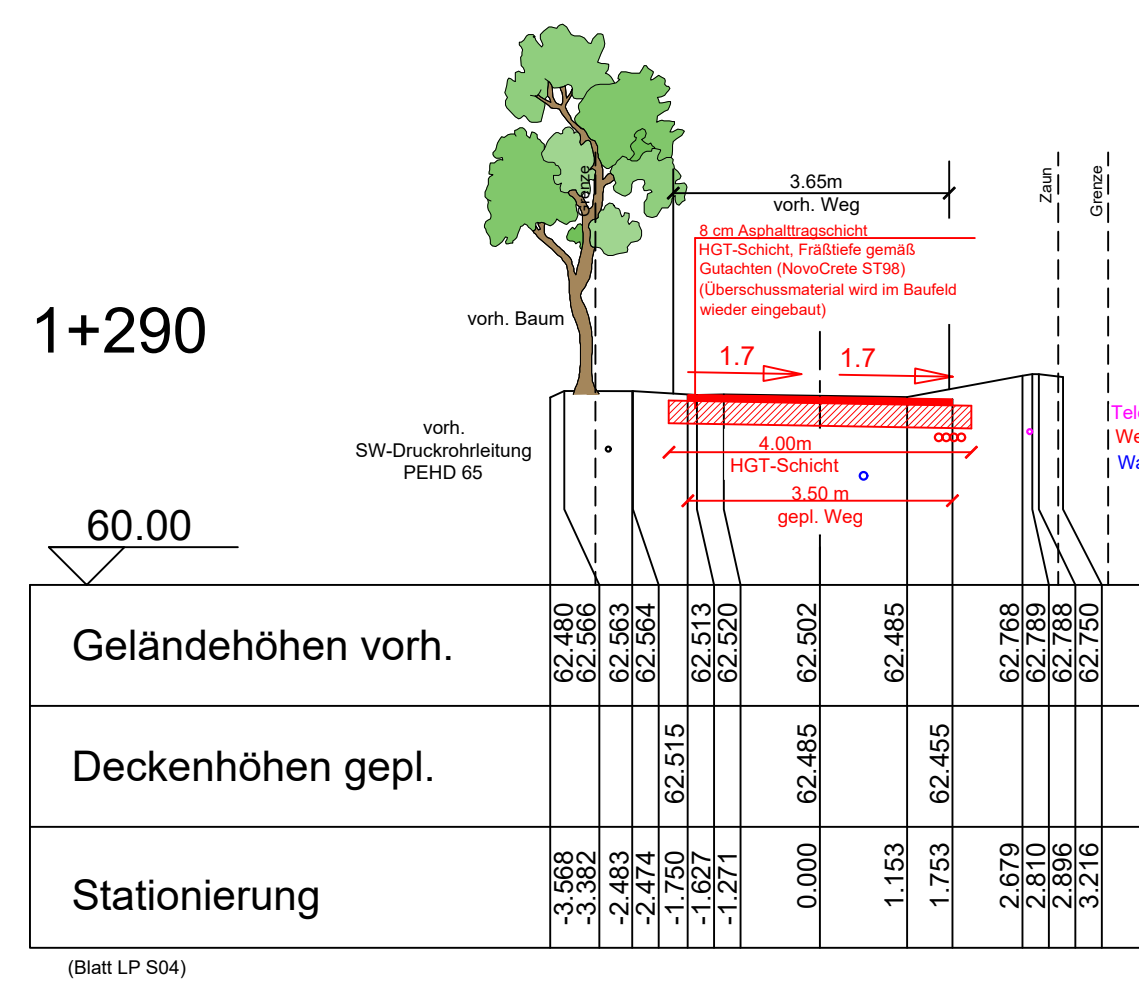

- # LEGENDE:
-  Fernmidealkabel RAG
 -  Gelsenwasser (DN100 GGG)
 -  Gasleitung (VGN 100 PE)
 -  vorh. Schutzwasserdruckhochleitung (PEHD 65, Gesamtlänge 1794,35m)
 -  Telekom (Hochleitung / Erdverlegung)
 -  Stromleitung (Hochleitung / Erdverlegung)
 -  gepl. Weg
 -  vorh. Gelände

Ausführungsplanung:

Die Optimierung des Ausbaubetriebes (Asphaltdeckschicht und HGT Ausbau) erfolgt in der Örtlichkeit im Absehung mit der örtlichen Bauüberwachung und der ökologischen Bauabteilung. Sollten darüber hinaus Unklarheiten oder Abweichungen festgestellt werden, ist die Bauleitung unverzüglich zu informieren.

Die Ver-/Entsorgungunternehmen sind vor Beginn der Arbeiten zu informieren und im Falle von Kreuzungen in die Baustellung durch den AN einzubringen. Die genaue Lage und Ver-/Entsorgungsstellen ist vorgibt zu prüfen. Kabelabstände und Formate sind zu beachten. Die nachfolgenden Angaben der Ver-/Entsorgung sind in der Örtlichkeit durch Suchsachung zu überprüfen:

Wasserleitung:	Übergreifungsmittel ca. 1,00-1,10 m
DRK:	Tiefenlage ca. 0,80-0,90 m
Tel:	Tiefenlage ca. 0,60 m
Wernetz:	Tiefenlage ca. 0,60 m
Open Grid Europe:	Übergreifung Schutzrohr DN800 ca. 1,00 m

Der AN hat sich die Bestandspläne aller betroffenen Einrichtungen im Vorfeld selbst zu beschaffen.

Planverfasser:



WEBER
Ingenieure

Weber Ingenieure GmbH
Lange Straße 42
44579 Castrop-Rauxel
T: 02305 9479-0
info@weber-ing.de
www.weber-ing.de

Bauherr:
Stadt Waltrop

Projekt:
Wirtschaftswegekonzept
Im Abdinghof / Grüner Weg in Waltrop

Planungsphase: Ausführungsplanung (LP5)	Planart: Querschnitt / Querprofil
---	---

Planinhalt:
Ertüchtigung des Wirtschaftsweges
zwischen Büscherstraße und Altenbruchstraße

von Station 1+290 bis Stat. 2+470					
	Datum	Name	Maßstab	Projekt-Nr.	Plan-Status

gezeichnet	14.08.2026	jja	1:100	32152-0001	S 18	Index
geprüft	14.08.2026	nwo		Planummer:		
gelesen						

Lageplan	M 1:	Längen	M 1:	Höhen	M 1:
Blatt:	von:	Ersatz für Nr.:			