
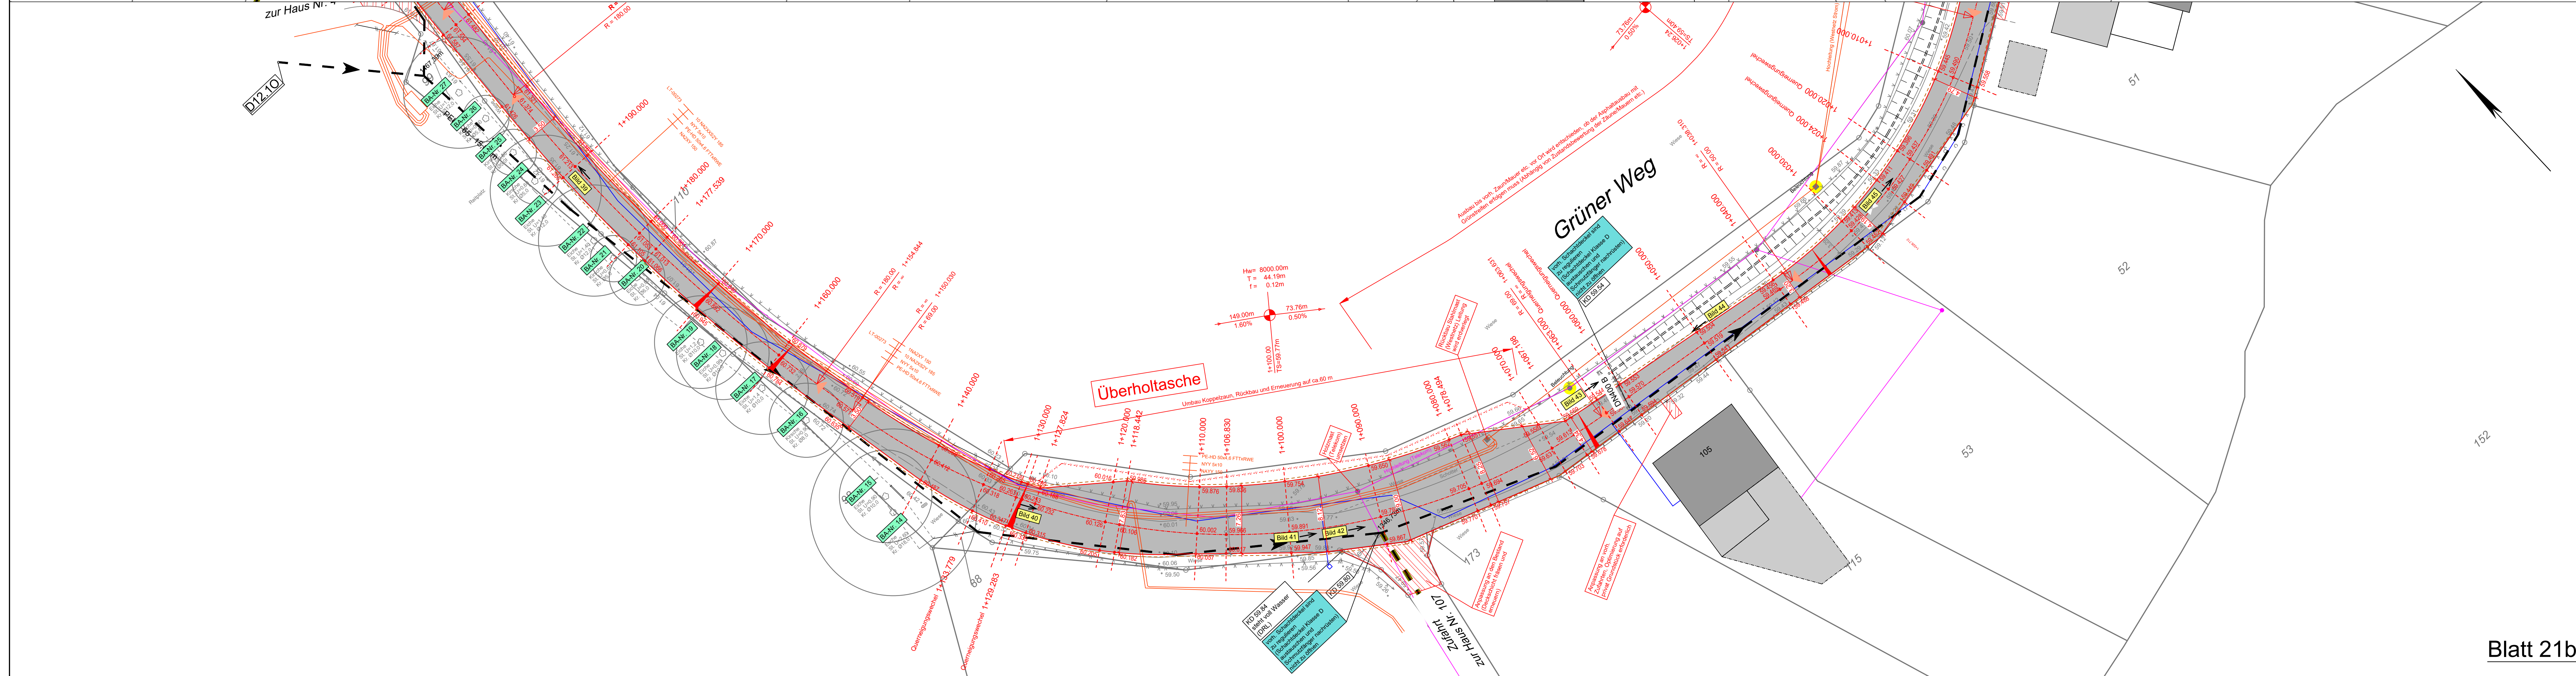


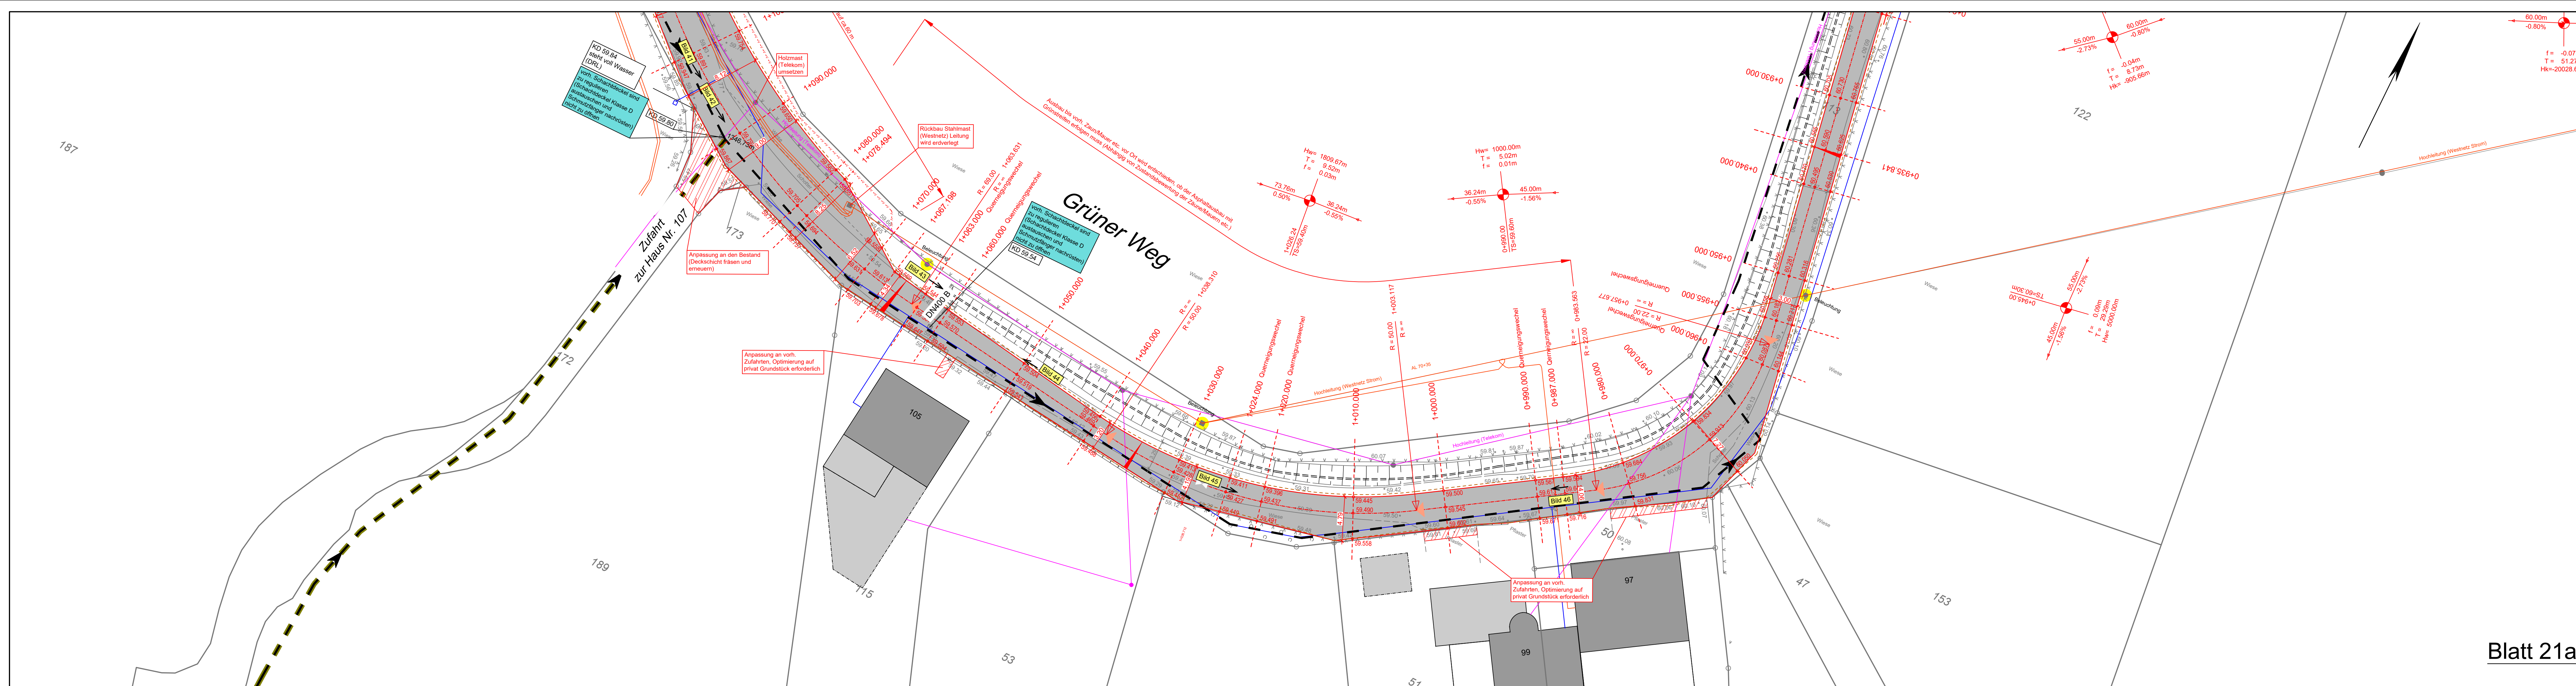

LEGENDE:

- | | | | |
|---|--|---|------------------------------------|
|  | Fernmeldekabel RAG |  | Telekom |
|  | Gelsenwasser (DN100 GGG) |  | Stromleitung |
|  | Gasleitung (VGN 100 PE) | | |
|  | vorh. Schmutzwasserdruckrohrleitung
(FEHD 65, Gesamtlänge 1794.35m) |  | Flurgrenze |
|  | vorh. Höhen
+ 67.41 |  | gepl. Höhen
+ 67.41 |
|  | gepl. Fahrbahnränder |  | gepl. Stationierung
- 0+020.000 |
|  | gepl. Asphaltweg | | gepl. Ausbaugrenze
HGT-Schicht |
|  | gepl. Bankett |  | Anpassung an Bestan |
|  | s. Fotodokumentation (→ Blickrichtung) |  | neuer Zaunverlauf |

BA-Nr. ... Achtung BA-Nr. ...!
Besonderer Baumschutz während der gesamten Bauzeit erforderlich:
Wurzelbereich temporär abdecken u. Baumschutz (Stammschutz) montieren
ggf. Saugbaggereinsatz/Handschnitten

Ausführungsplanung:

Die Optimierung der Ausbaubreiten (Asphaltdeckschicht und HGT Ausbau) erfolgt in der Örtlichkeit in Abstimmung mit der örtlichen Bauüberwachung und der ökologischen Bauleitung. Sollten darüber hinaus Unstimmigkeiten oder Abweichungen festgestellt werden, ist die Bauleitung unverzüglich zu informieren.

Die Ver- / Entsorgungsentnehmer sind vor Beginn der Arbeiten zu informieren und im Falle von Kreuzungen in die Baustellengrenze durch den AN einzubringen. Die genaue Lage von Ver- / Entsorgungsleitungen ist vor Beginn zu prüfen. Kabelpakete und Formsteine sind zu beachten.

Die nachfolgenden Angaben der Ver- / Entsorger sind in der Örtlichkeit durch Suchschachtung zu überprüfen:

Wasserleitung:	Überdeckung mind. ca. 1.00-1.10 m
DRL:	Tiefenlage ca. 0.80-0.90 m
Tiefenlage:	Tiefenlage ca. 0.60 m
Wesnetz:	Tiefenlage ca. 0.60 m
Open Grid Europa:	Überdeckung DN600 ca. 1.00 m

Der AN hat sich die Bestandspläne aller betroffenen Versorger im Vorfeld selbst zu beschaffen.

[illegible]

Planverfasser:  **WEBER**
Ingenieure

Weber Ingenieure GmbH
Lange Straße 42
44579 Castrop-Rauxel
T. 02305 9479-0
info@weber-ing.de
www.weber-ing.de

Bauherr: Stadt Waltrop Münsterstraße 1 45731 Waltrop	 Waltrop Stadt der Schöffenenergie
--	---

Projekt:
Wirtschaftswegekonzept
Im Abdinghof / Grüner Weg in Waltrop

Planungsphase:	Planart:
Ausführungsplanung (LP5)	Lageplan

Planinhalt:
Ertüchtigung des Wirtschaftsweges zwischen Büscherstraße und Altenbruchstraße

	Datum	Name	Maßstab	Projekt-Nr.	Plan-Status	
gezeichnet	14.08.2026	tbe	1:250	32152-0001		
geprüft	14.08.2026	nwo		Plannummer:	S 21	Index
gesehen						
Lageplan	M 1:250	Längen	M 1:	Höhen	M 1:	

Blatt:	von:	Ersatz für Nr.:
Dieser Plan ist urheberrechtlich geschützt und darf ohne vorherige Genehmigung der Weber-Ingenieure GmbH weder vervielfältigt, geändert, noch für andere Zwecke genutzt werden.		