
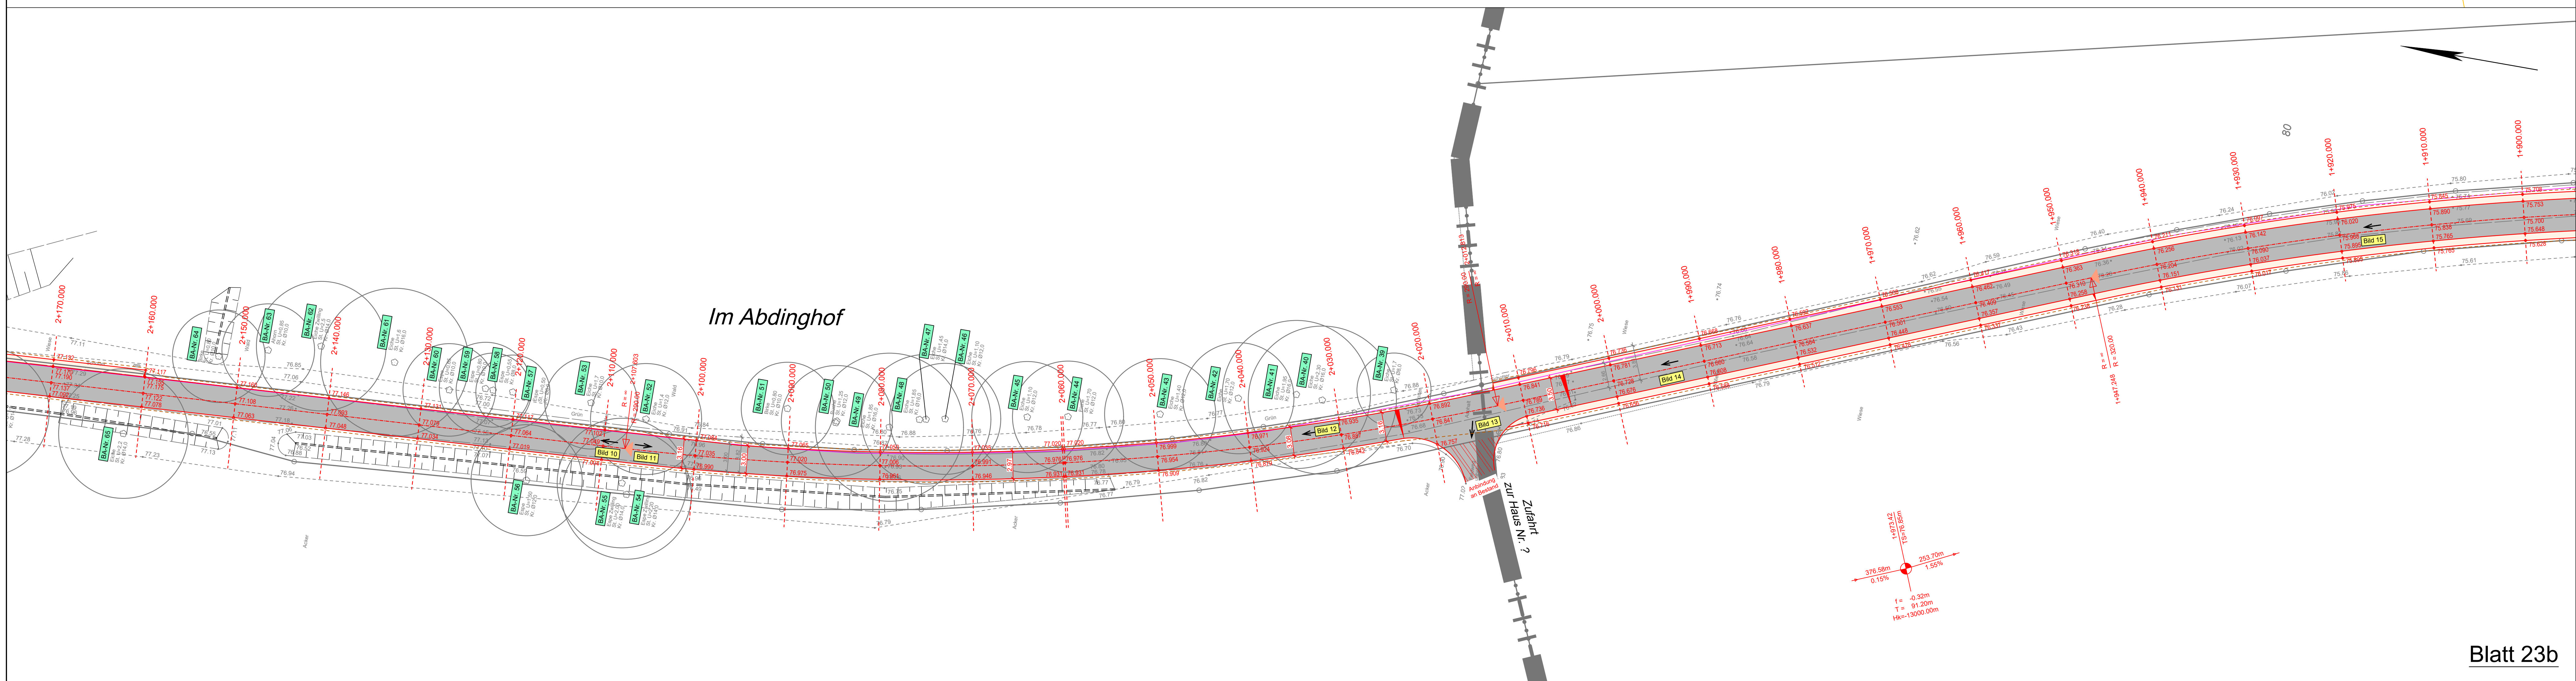


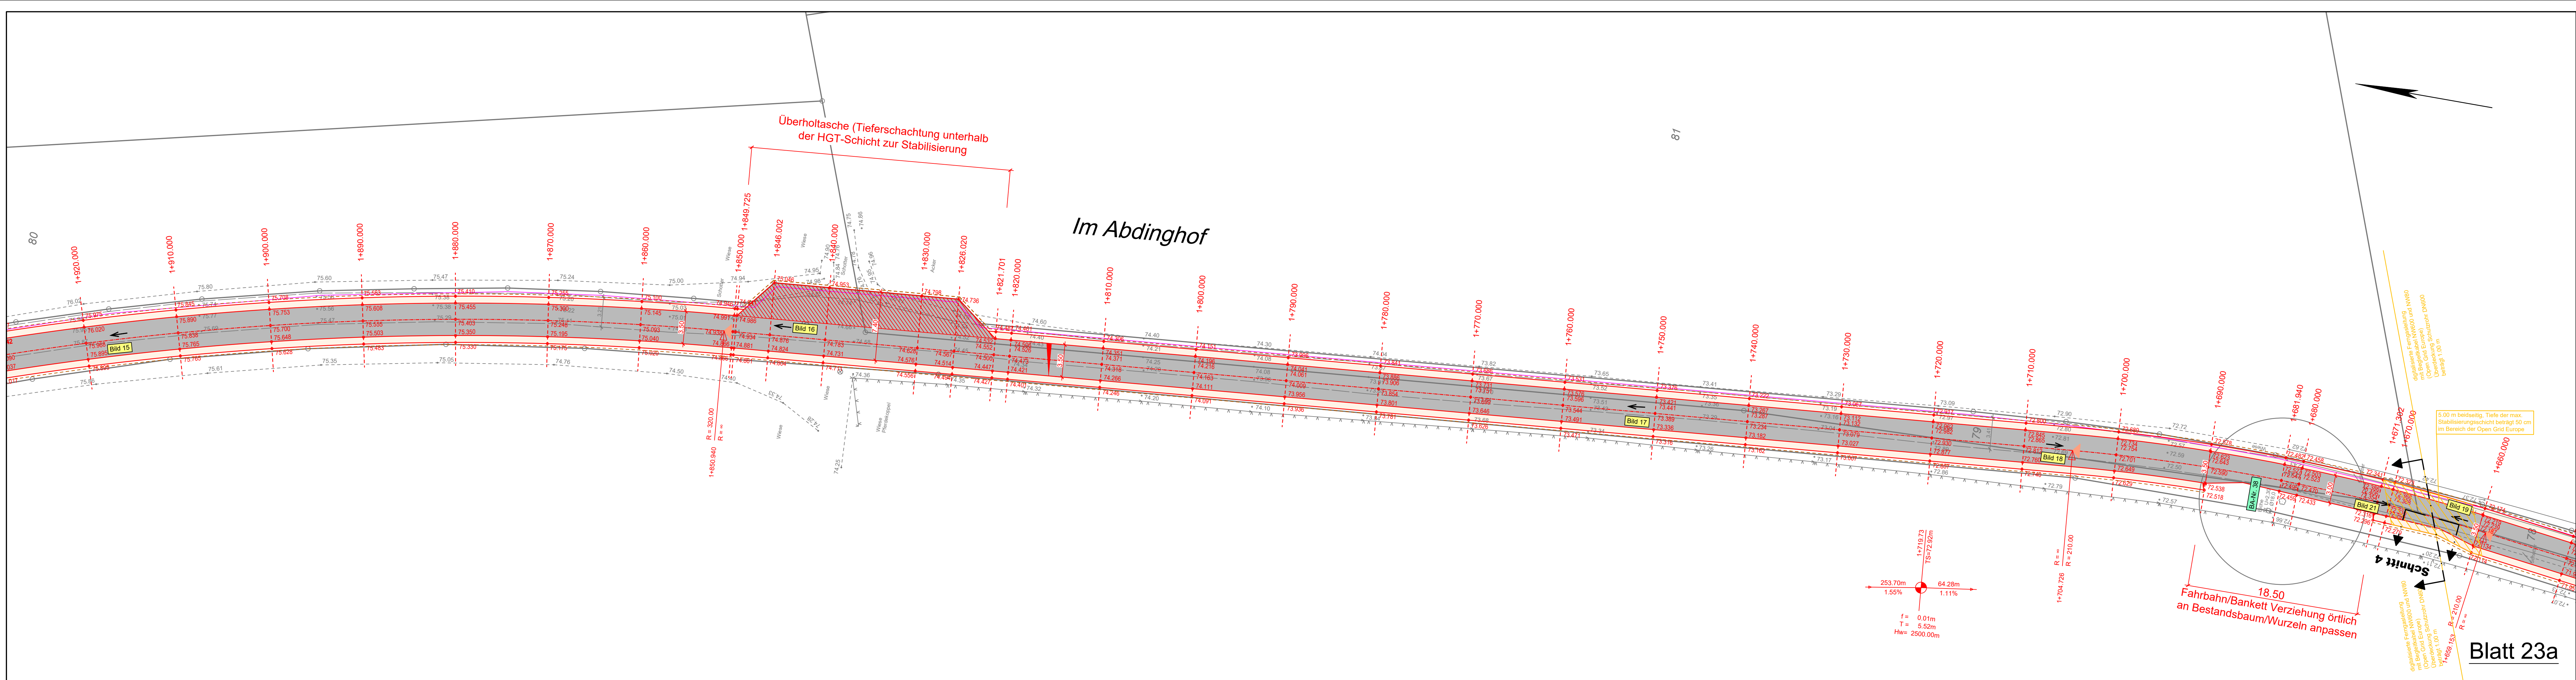

LEGENDE:

Fernmeldekabel RAG	Telekom
Gelsenwasser (DN100 GGG)	Stromleitung
Gasleitung (VGN 100 PE)	
vorh. Schutzwasserdruckrohrleitung (PEHD 85, Gesamtlänge 1794,35m)	Flurgrenze
vorh. Höhen	gepl. Höhen
gepl. Fahrbahnränder	gepl. Stationierung
gepl. Asphaltweg	gepl. Ausbaugrenze HGT-Schicht
gepl. Bankett	Anpassung an Bestand
Bild 1	s. Fotodokumentation (→ Blickrichtung)
BA-Nr. ...	Achtung BA-Nr. ...!

Achtung BA-Nr. ...!
Besonderer Baumschutz während der gesamten Bauzeit erforderlich:
Wurzelbereich temporär abdecken u. Baumschutz (Stammschutz) montieren
ggf. Saugbaggereinsatz/Handschachtungen

Ausführungsplanung:
Die Optimierung der Ausbaubreiten (Asphaltdeckschicht und HGT Ausbau) erfolgt in der Örtlichkeit in Abstimmung mit der örtlichen Bauüberwachung und der ökologischen Bauleitung. Sollen darüber hinaus Unstimmigkeiten oder Abweichungen festgestellt werden, ist die Bauleitung unverzüglich zu informieren.
Die Ver-/Entsorgungsunternehmen sind vor Beginn der Arbeiten zu informieren und im Falle von Kreuzungen in die Bautätigkeiten durch den AN einzubinden. Die genaue Lage von Ver-/Entsorgungsleitungen ist vor Beginn zu prüfen. Kabelpakete und Formsteine sind zu beachten. Die nachfolgenden Angaben der Ver-/Entsorger sind in der Örtlichkeit durch Suchschachtung zu überprüfen:
Wasserleitung: Überdeckung mind. ca. 1,00-1,10 m
DRL: Tiefenlage ca. 0,80-0,90 m
Telekom: Tiefenlage ca. 0,60 m
Westnetz: Tiefenlage ca. 0,60 m
Open Grid Europe: Überdeckung DN600 ca. 1,00 m
Der AN hat sich die Bestandspläne aller betroffenen Versorger im Vorfeld selbst zu beschaffen.



Index	Datum	Name	Änderung	geprüft	gesehen

Planverfasser:

WEBER Ingenieure

Lange Straße 42
44579 Castrop-Rauxel
T: 02305 9479-0
info@weber-ing.de
www.weber-ing.de

Bauherr:

Stadt Waltrop

Münsterstraße 1
45731 Waltrop

Projekt:

Wirtschaftswegekonzept
Im Abdinghof / Grüner Weg in Waltrop

Planungsphase:

Ausführungsplanung (LP5)

Planet:

Lageplan

Planninhalt:

Ertüchtigung des Wirtschaftsweiges
zwischen Büscherstraße und Altenbruchstraße

gezeichnet	Datum	Name	Maßstab	Projekt-Nr.	Plan-Status
14.08.2026	14.08.2026	be	1:250	32152-0001	
geprüft	14.08.2026	mwo			
gesehen					

Lageplan M 1:250

Längen M 1:

Höhen M 1:

Blatt: von: Ersatz für Nr.: S 23

Dieser Plan ist urheberrechtlich geschützt und darf ohne vorherige Genehmigung der Weber-Ingenieure GmbH weiter vervielfältigt, geändert, noch für andere Zwecke genutzt werden.

Blatt 23b