


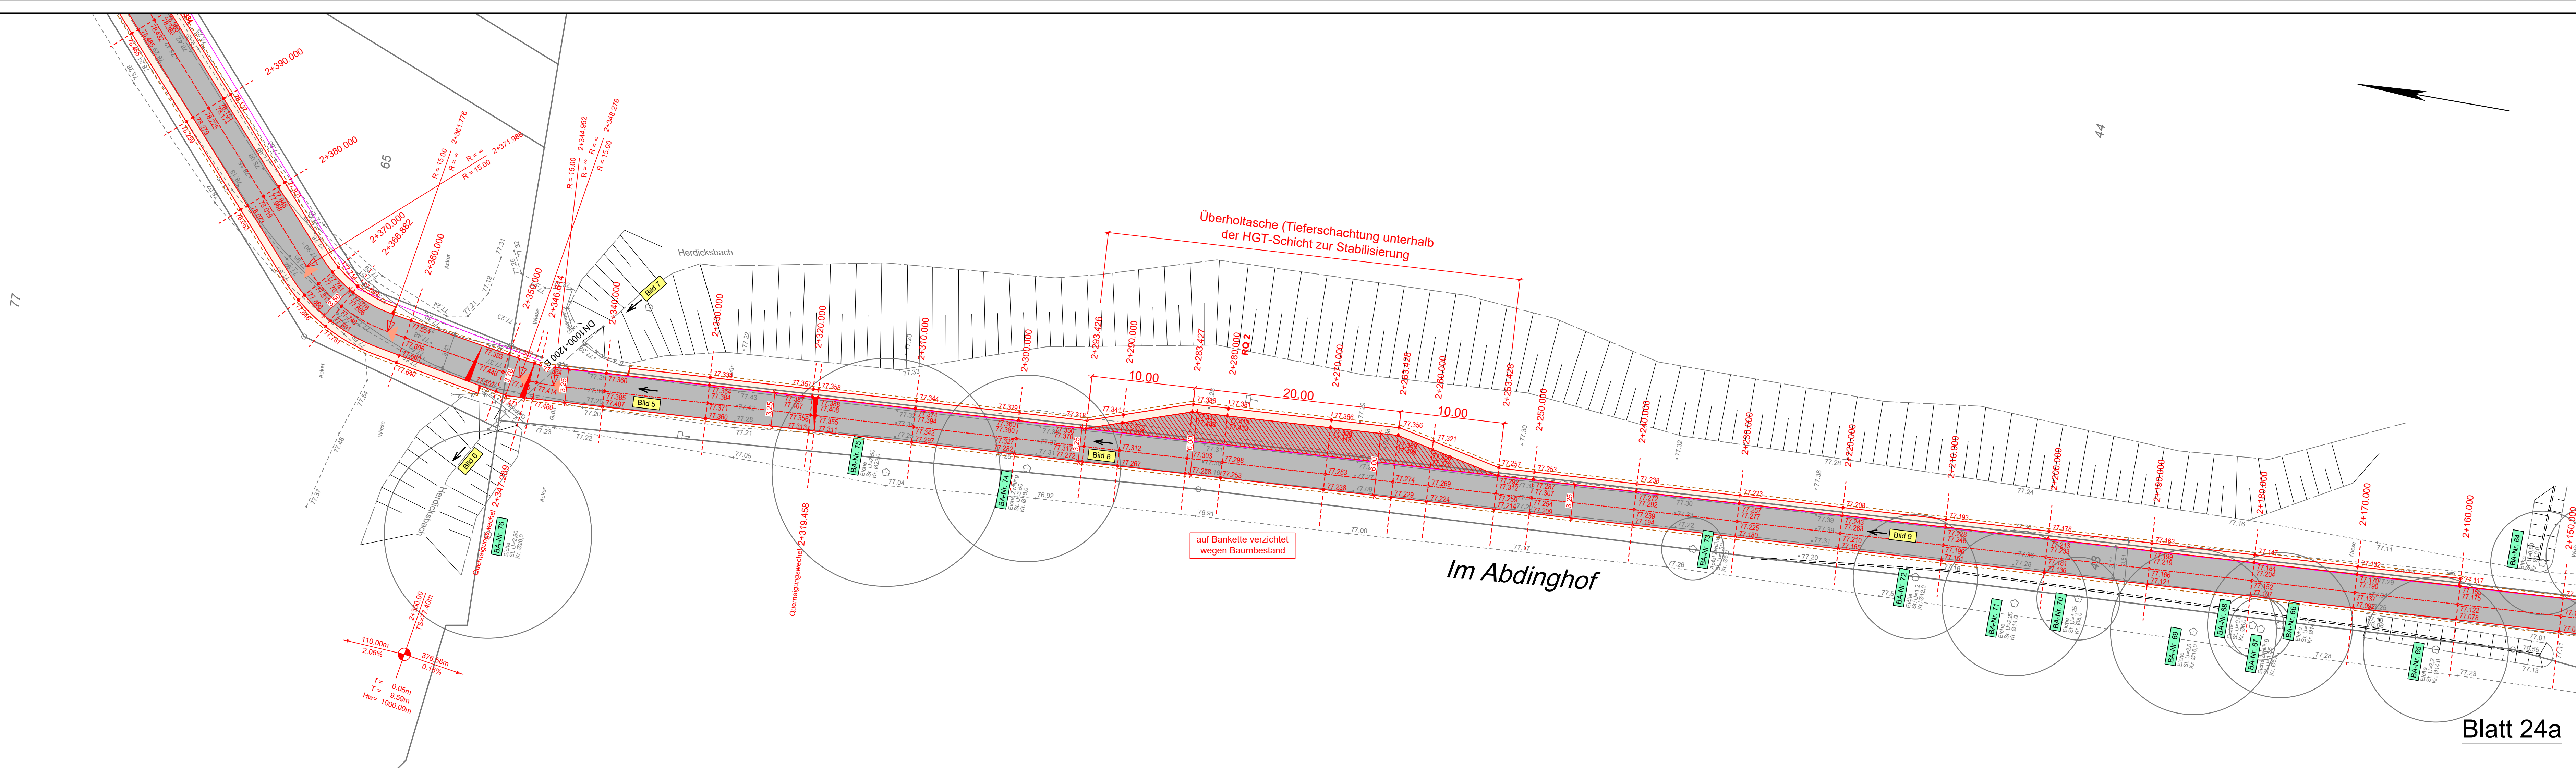

LEGENDE:

— Fernmeldekabel RAG	— Telekom
— Gelsenwasser (DN100 GGG)	— Stromleitung
— Gasleitung (VGN 100 PE)	
— vorh. Schutzwasserdruckrohrleitung (PE-HD 155, Gesamtlänge 1794,35m)	— Flurgrenze
— vorh. Höhen	— + 67.41
— gepl. Fahrbahnänderungen	— + 0+020.000
— gepl. Asphaltweg	— gepl. Stationierung
— gepl. Bankett	— gepl. Ausbaugrenze HGT-Schicht
— s. Fotodokumentation (→ Blickrichtung)	— V - V - V
	— neuer Zaunverlauf

Achtung BA-Nr. ...!
Besonderer Baumschutz während der gesamten Bauzeit erforderlich:
Wurzelbereich temporär abdecken u. Baumschutz (Stammschutz) montieren
ggf. Saugbaggereinsatz/Handschartungen

Ausführungsplanung:
Die Optimierung der Ausbaubreiten (Asphaltdeckschicht und HGT Ausbau) erfolgt in der Örtlichkeit in Abstimmung mit der örtlichen Bauüberwachung und der ökologischen Baubegleitung. Sollten darüber hinaus Unstimmigkeiten oder Abweichungen festgestellt werden, ist die Bauleitung unverzüglich zu informieren.
Die Ver-/Entsorgungsunternehmen sind vor Beginn der Arbeiten zu informieren und im Falle von Kreuzungen in die Baulängigkeiten durch den AN einzubinden. Die genaue Lage von Ver-/Entsorgungsleitungen ist vor Beginn zu prüfen. Kabelpakete und Formsteine sind zu beachten. Die nachfolgenden Angaben der Ver-/Entsorger sind in der Örtlichkeit durch Suchschachtung zu überprüfen:
Wasserleitung: Überdeckung mind. ca. 1,00-1,10 m
DRL: Tiefenlage ca. 0,80-0,90 m
Telekom: Tiefenlage ca. 0,60 m
Westnetz: Tiefenlage ca. 0,60 m
Open Grid Europe: Überdeckung DN600 ca. 1,00 m
Der AN hat sich die Bestandspläne aller betroffenen Versorger im Vorfeld selbst zu beschaffen.



Index	Datum	Name	Änderung	geprüft	gesehen

Planverfasser:

WEBER Ingenieure

Walter Ingenieure GmbH
Lange Straße 42
44579 Castrop-Rauxel
T: 02305 9479-0
info@weber-ing.de
www.weber-ing.de

Bauherr:

Stadt Waltrop

Münsterstraße 1
45731 Waltrop

Projekt:

Wirtschaftswegkonzept
Im Abdinghof / Grüner Weg in Waltrop

Planungsphase:

Ausführungsplanung (LP5)

Planet:


Lageplan

Planinhalt:

Ertüchtigung des Wirtschaftsweges
zwischen Büscherstraße und Altenbruchstraße

gezeichnet	Datum	Name	Maßstab	Projekt-Nr.	Plan-Status
14.08.2025	14.08.2025	be	1:250	32152-0001	
geprüft	14.08.2025	mwo		Plannummer:	S 24
gesehen					Index
Lageplan	M 1:250	Längen	M 1:	Höhen	M 1:
Blatt:	von:	Ersatz für Nr.:			

Dieser Plan ist urheberrechtlich geschützt und darf ohne vorherige Genehmigung der Weber-Ingenieure GmbH weiter vervielfältigt, geändert, noch für andere Zwecke genutzt werden.

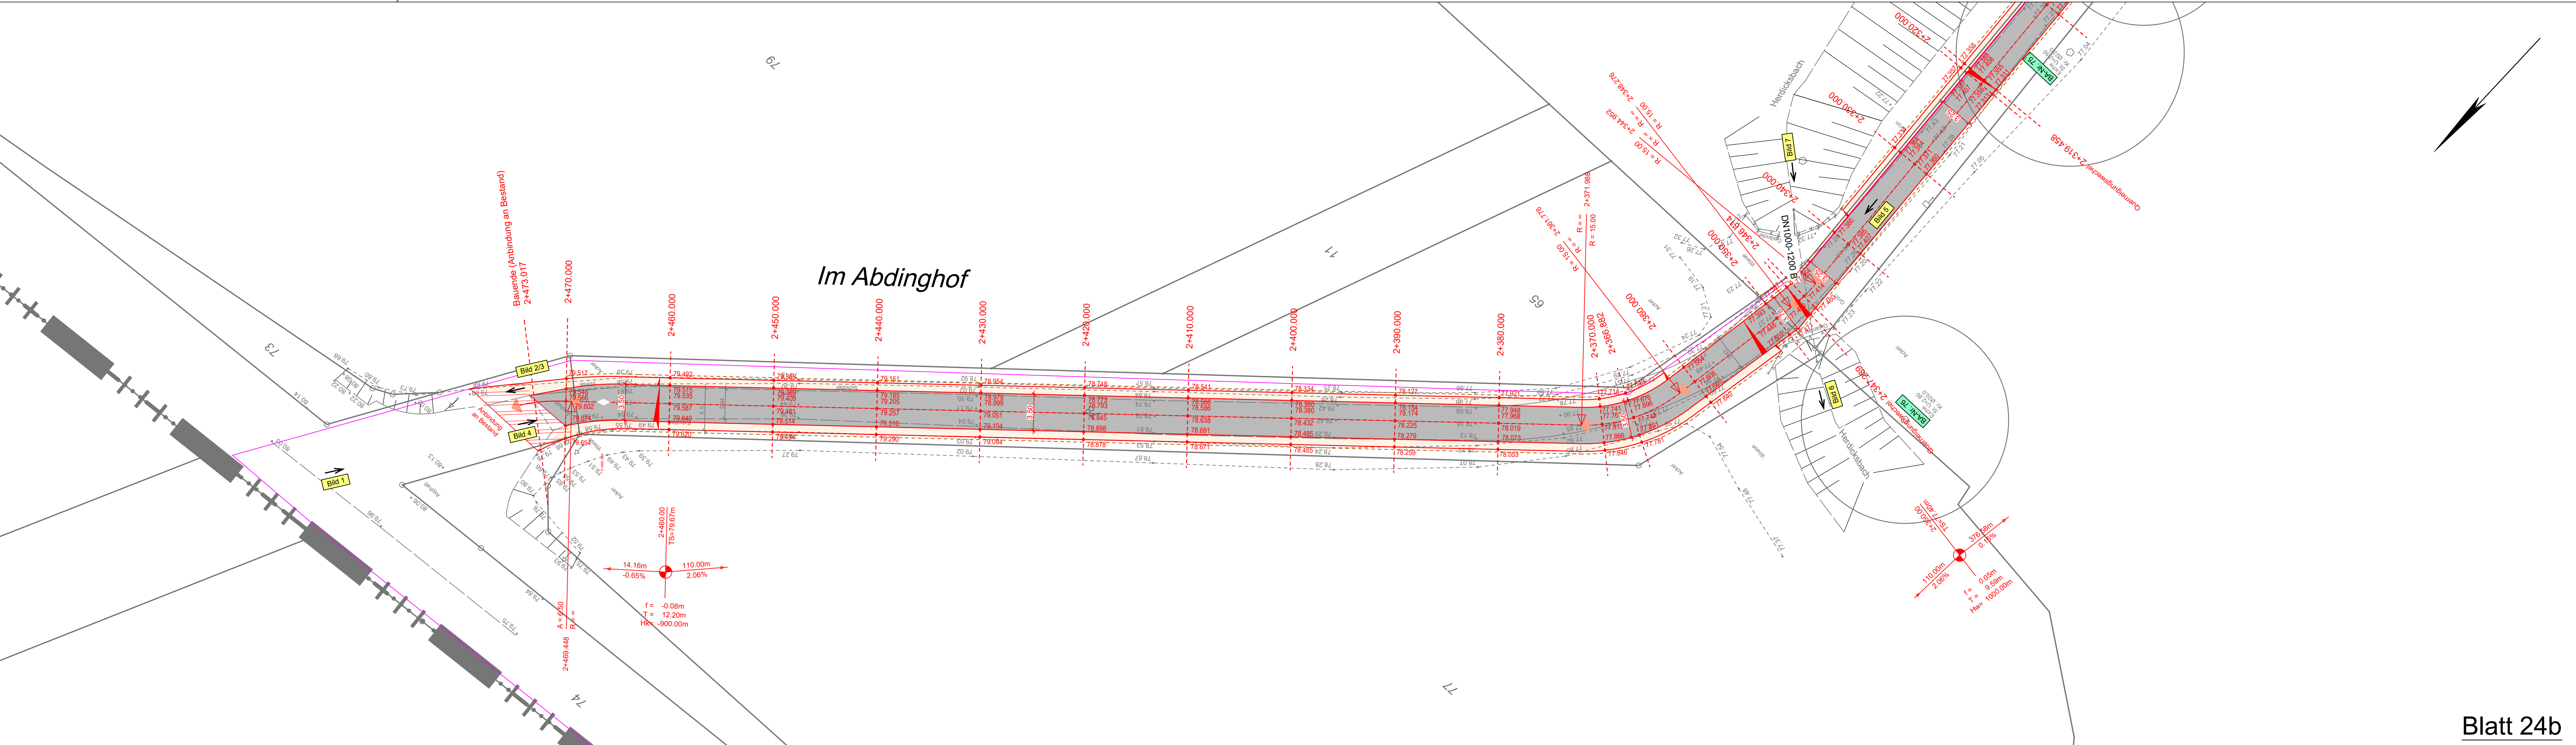

Blatt 24b