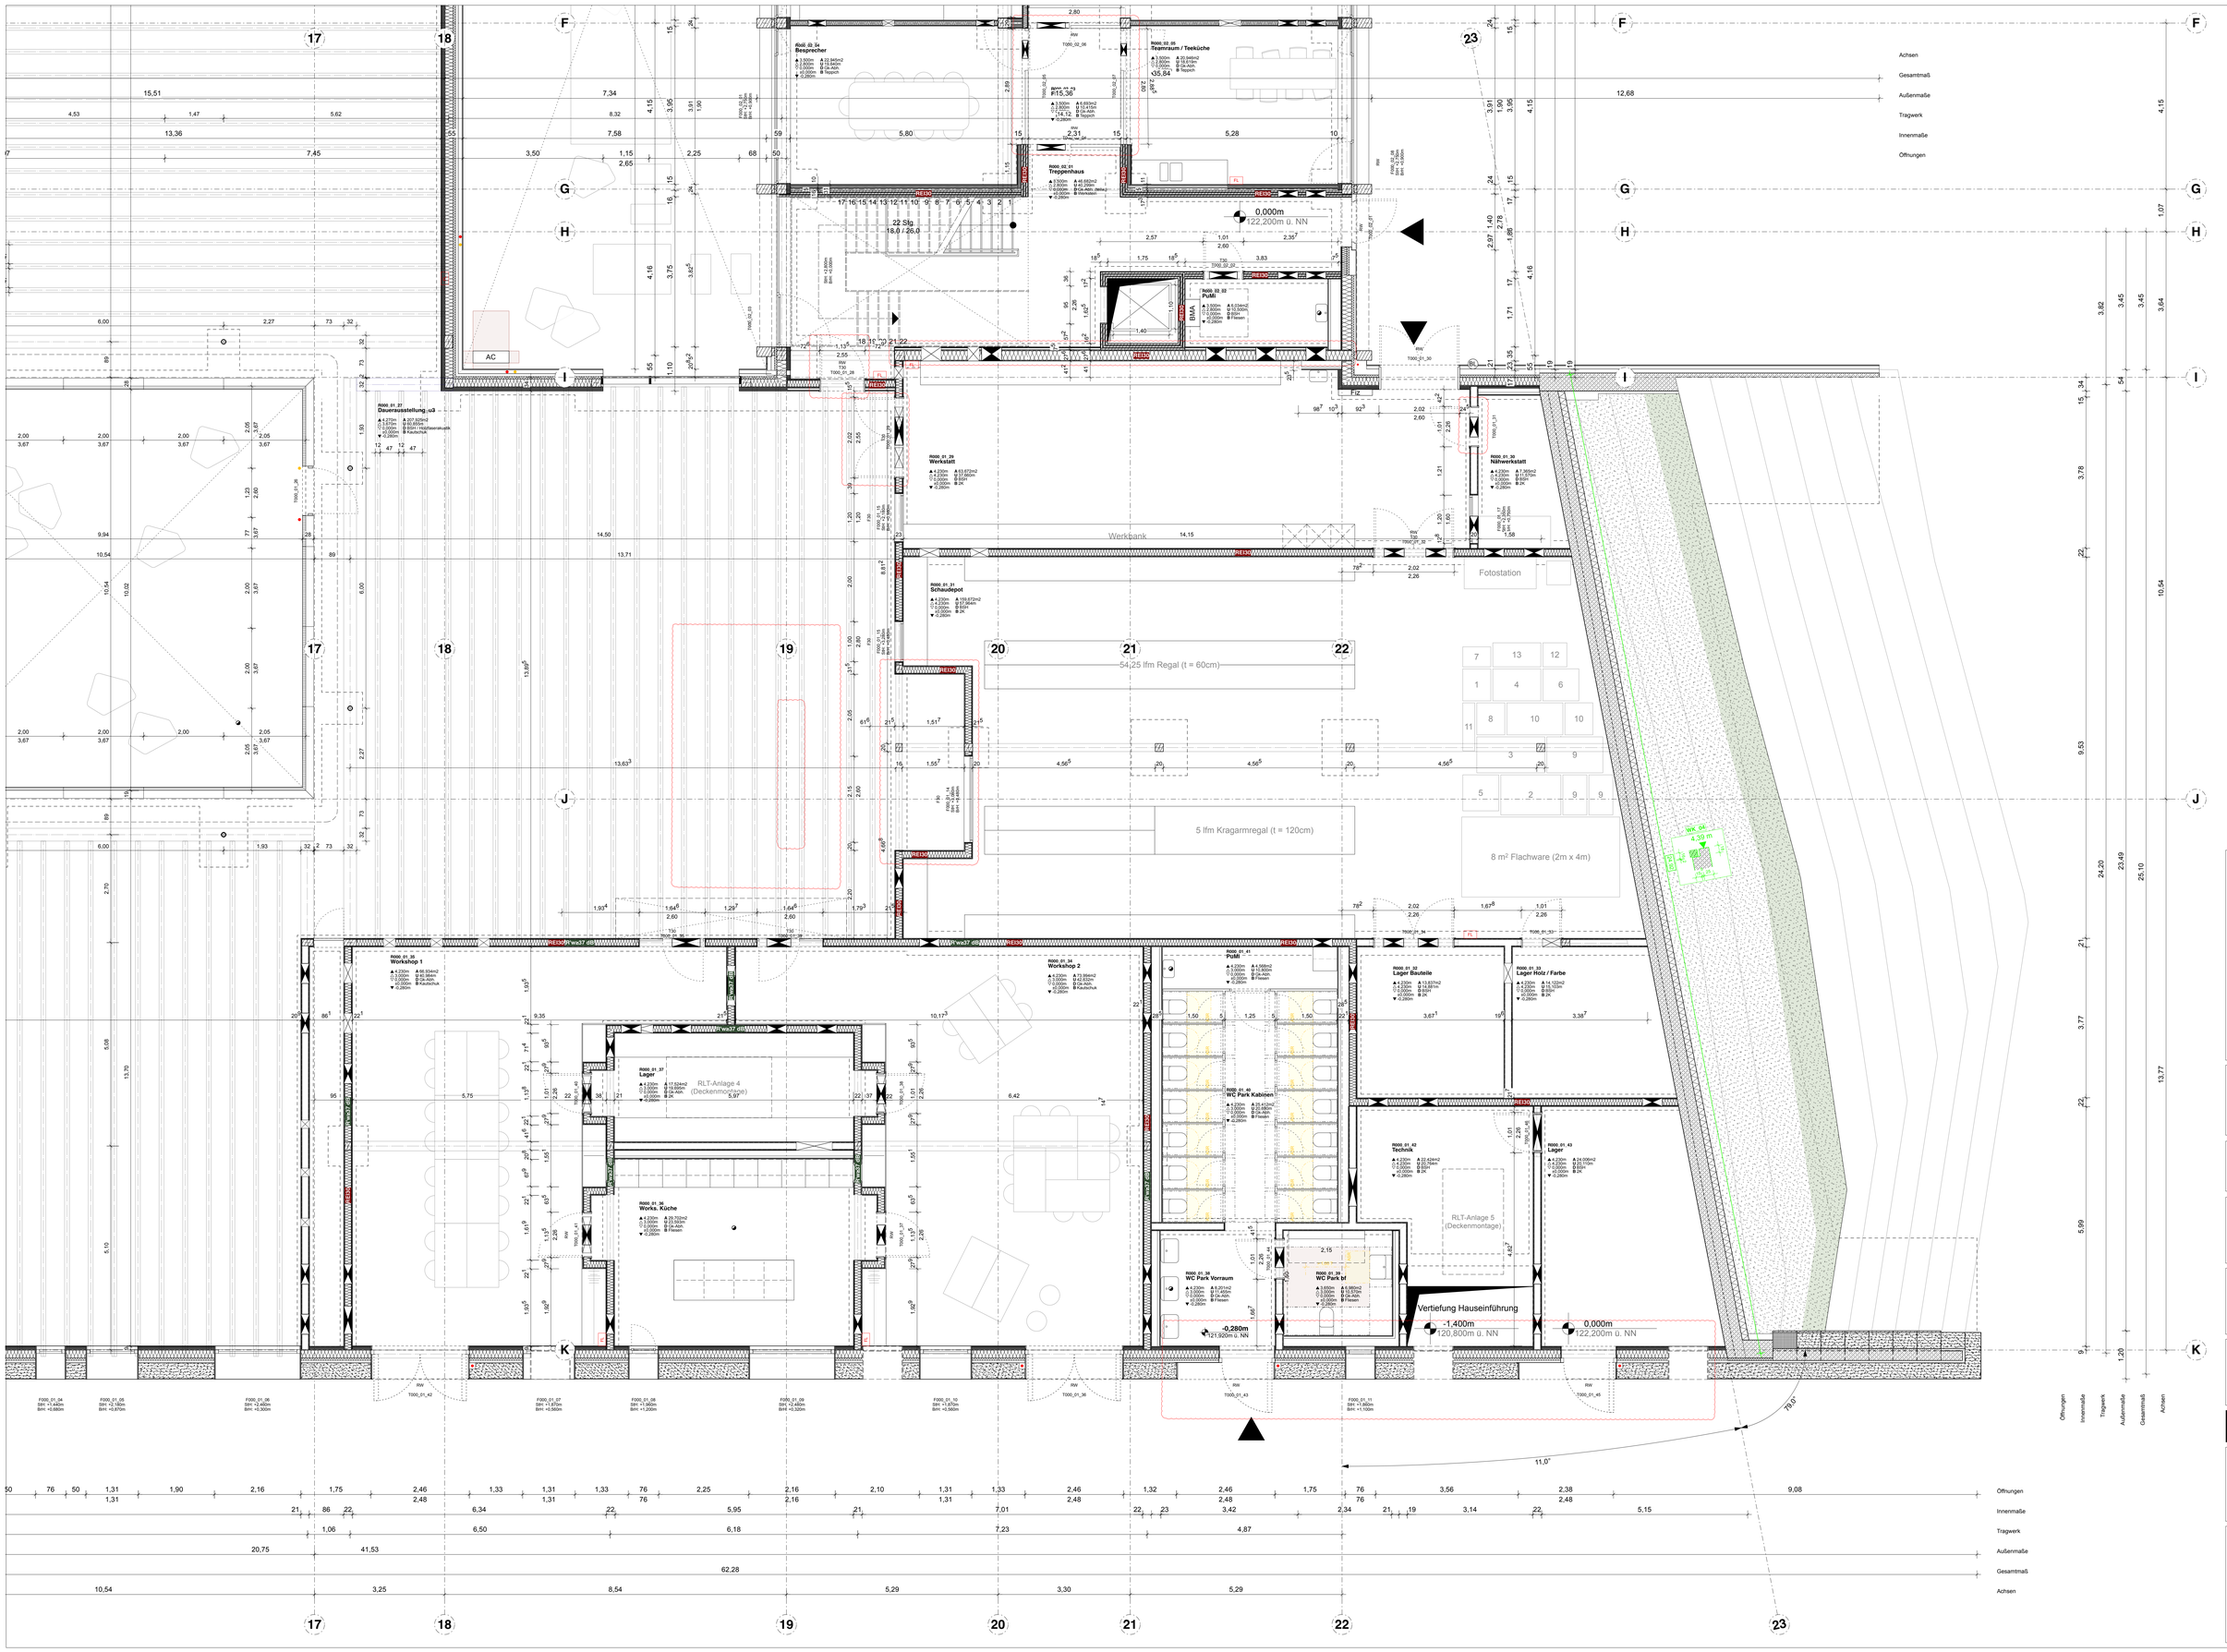

LEGENDE

Planarmbände

- DW01 / DW02 — Brandschutzabschottung
- RW — Rauchdichtung
- RWA — Rauch- / Wärmeabzug
- DIN 18030 — Behindertengerechte Wohnungen DIN 18040

Raumstempel

Raumnummer
Raumhöhe

- UW00 / OW00 — Ist Unterkante / Oberkante
- UW01 / OW01 — Ist Bodenbelag
- Wandanstrich — Ist Deckenbelag
- ▼ UW00 / ▲ OW00

Bezugshöhen

- 0,000m / 122,200m ü. NN
- UW01 / OW01

Schraffuren & Linien

- Stahlbeton
- Betonfertigteil
- Beton unbewehrt
- Mauerwerk
- Hohlwandvorsatz
- Mauerwerk / Ingrand
- Mauerwerk Ingrand
- Gipskarton
- Glasfaserbeton
- Gerüstbaustahl
- Stahl
- Stahl gemauert
- Glas
- Holz
- Dampfsperre gebrochen
- Gasbeton kalksand
- Gasbeton kalksand verlaufend
- Blechkantenschutz

Schnitte- und Durchlaufschraffierung

- Schnittkante
- Durchlaufschraffierung
- Angaben Dimension & Lage

- 01 Hochbaustatik
- 02 Brandschutzkonzept
- 03 Elektroplanung
- 04 Sanitärplanung
- 05 Heizungsplanung
- 06 Lüftungsplanung
- 07 Kälteplanung
- 08 Informationstechnik
- 09 Fachplanung
- 10 Deckenplanung

AUSFÜHRUNGSPLANUNG

Diese Zeichnung ist nur in Verbindung mit identischen zur Ausführungsplanung gehörenden Zeichnungen der Architektenplanung gemäß Planliste gültig! Alle Maße sind örtlich, in eigener Verantwortung, vom AN zu prüfen! Durchbruche-, Leerrohr-, Grundeßlerlage- und Blitzschutzplanung, Aussparungen, Türtechnik, RWA, siehe Fachplanungen! Maßgebliche Planungsgrundlagen sind der Architektenplanung zur Fachingenieurplanung und der Bauleitung schriftlich mitzuteilen. Eine Haftung infolge inangemdner Überprüfung und daraus folgender Fehler wird nicht übernommen.

ICON

PROJEKT

WERK - Westfalenpark
Eingang Ruhrallee mit Kindermuseum

Stadt: Dortmund
Gemarkung: Dortmund
Flur: 024
Flurstück: 408

BAUHERR

Stadt Dortmund vertreten durch die Sport- u. Freizeitbetriebe Dortmund

Straße: An der Buschmühle 3
Stadt: 44139 Dortmund
Telefon: 231/50-11534
Fax: 231/50-26111
Mail: iradeva-arndt@stadtdo.de

ARCHITEKT

STATUS
VORABZUG
Ausführungsplanung

PLANINHALT

EG_BA3

Plan-Nr.: **WERK_ARCH_5_000_30**

Maßstab: **1:50**	Papierformat: **DIN A0**
Gezeichnet: **SBDA**	Erstellungsdatum: **2025-09-11**
Index: **B**	Ausgabe: **2026-06-19**

INDEXLISTE

Nr.	Datum	Stau	Art der Änderung
