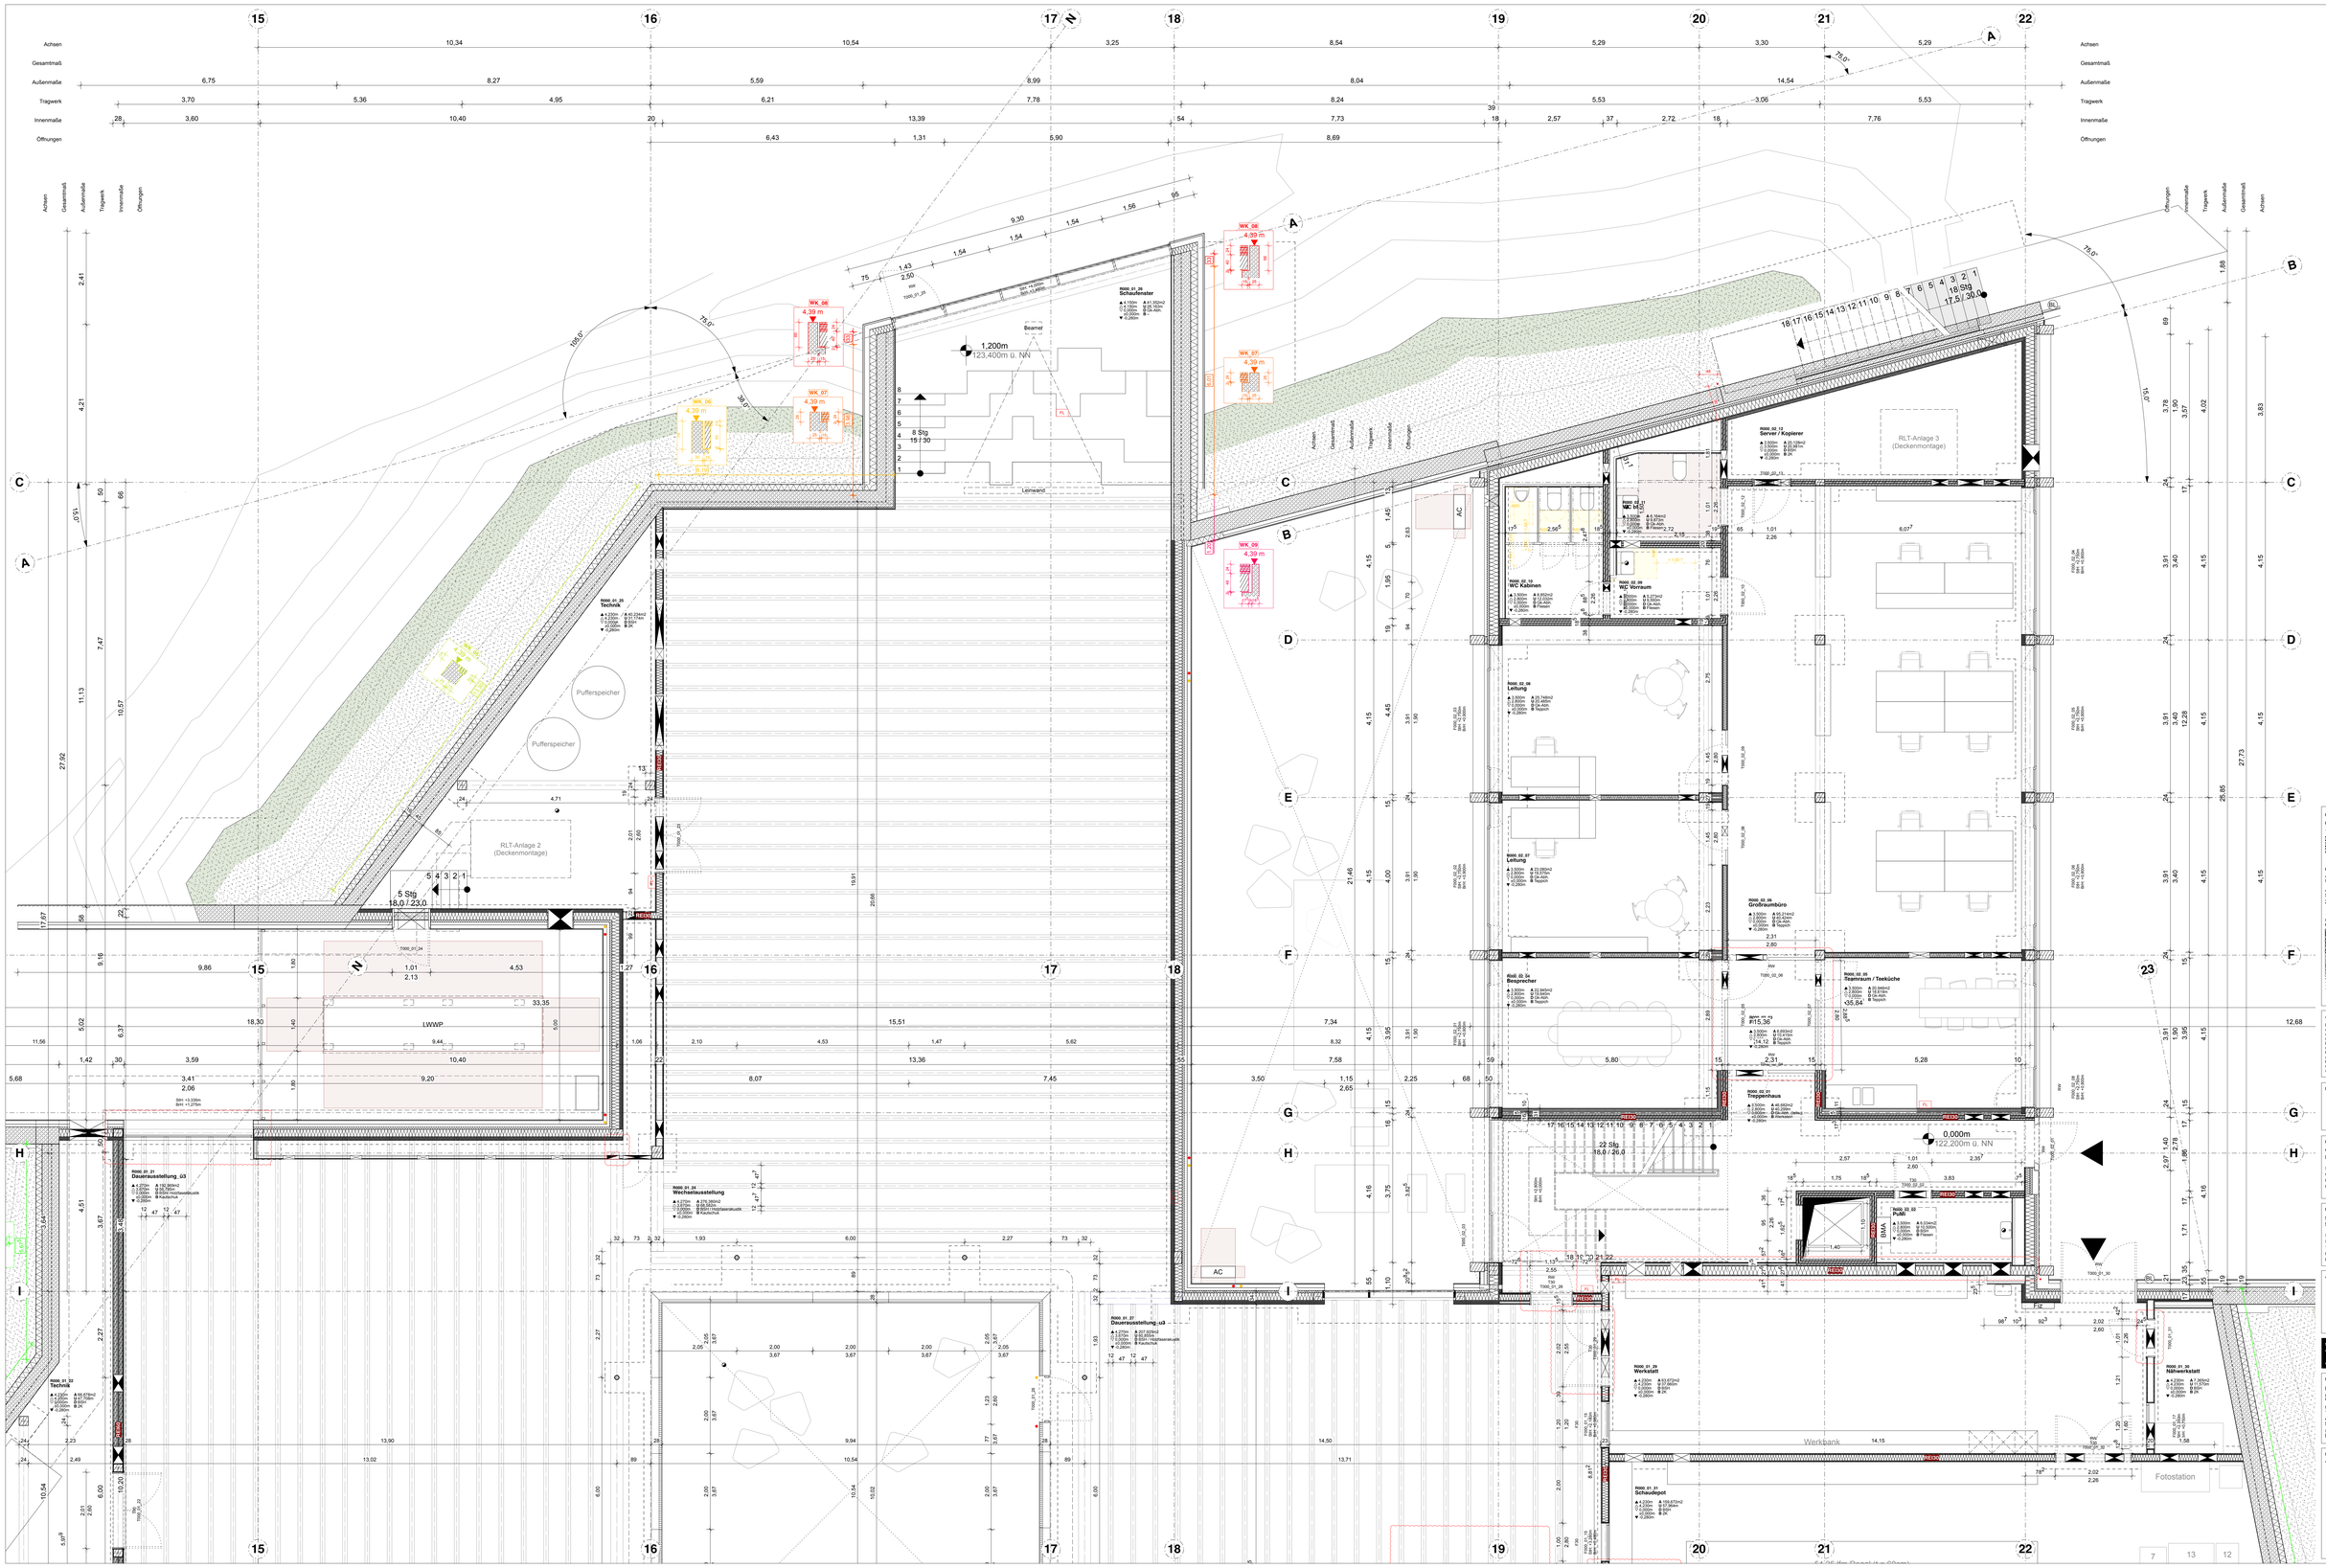

LEGENDE

Planungsebene
- EG
- OKG
- DKG

Brandschutzbeschriftung
- Raumbezeichnung
- Raum / Wiederholung

Raumstempel
- Raumnummer
- Raumbezeichnung

Bauteilbezeichnung
Bezugsebenen
- FFB
- OKFF
- OKRD
- OKFF
- OKRD

Schraffuren & Linien
- Stahlbeton
- Stahlbeton Fertigteil
- Stahlbeton Vorhandenen Bestand
- Mauerwerk
- Mauerwerk Vorhandenen Bestand
- Mauerwerk Kalksandstein
- Gipsplatten
- Gipsplatten Vorhandenen Bestand
- Erdreich natürlich
- Erdreich aufgefüllt
- Sand
- Kies
- Beton geschüttet
- Beton Bruch
- Beton hydraulich gebunden
- Asphalt Unterlacht

Schnitt- und Durchbruchsplanung
- Durchbruch
- Durchbruch DKL
- Durchbruch Fertigteil
- Durchbruch Bestand
- Angaben Dimension & Lage


AUSFÜHRUNGSPLANUNG

Diese Zeichnung ist nur in Verbindung mit sämtlichen zur Ausführung gehörigen Zeichnungen und Angaben der Ausführungsplanung gemäß Planliste gültig! Alle Maße sind brtich, in eigener Verantwortung, vom AN zu prüfen! Abweichungen sind vor Ausführung mit der Bauleitung schriftlich mitzuteilen. Eine Haftung infolge mangelnder Überprüfung und daraus folgender Fehler wird nicht übernommen.

ICON

PROJEKT

WERK - Westfalenpark
Eingang Ruhrallee mit Kindermuseum

Stadt: Dortmund
Gemarkung: Dortmund
Flur: 024
Flurstück: 408

BAUHERR

Stadt Dortmund vertreten durch die Sport- u. Freizeitbetriebe Dortmund

Straße: An der Buschmühle 3
Stadt: 44139 Dortmund
Telefon: 231/50-11534
Fax: 231/50-26111
Mail: radewa-arnd@stadtdo.de

ARCHITEKT

STATUS
VORABZUG
Ausführungsplanung

PLANINHALT
EG_BA4

Plan-Nr.: **WERK_ARCH_5_000_40**
Maßstab: **1:50**
Blattgröße: **1,3 / 0,841**
Gezeichnet: **SBDA**
Datum: **2025-09-11**
Geprüft: **B**
Freigabe: **2025-06-19**

INDEXLISTE

Nr.	Datum	Geprüft	Stab	Art der Änderung
