Schnitt A

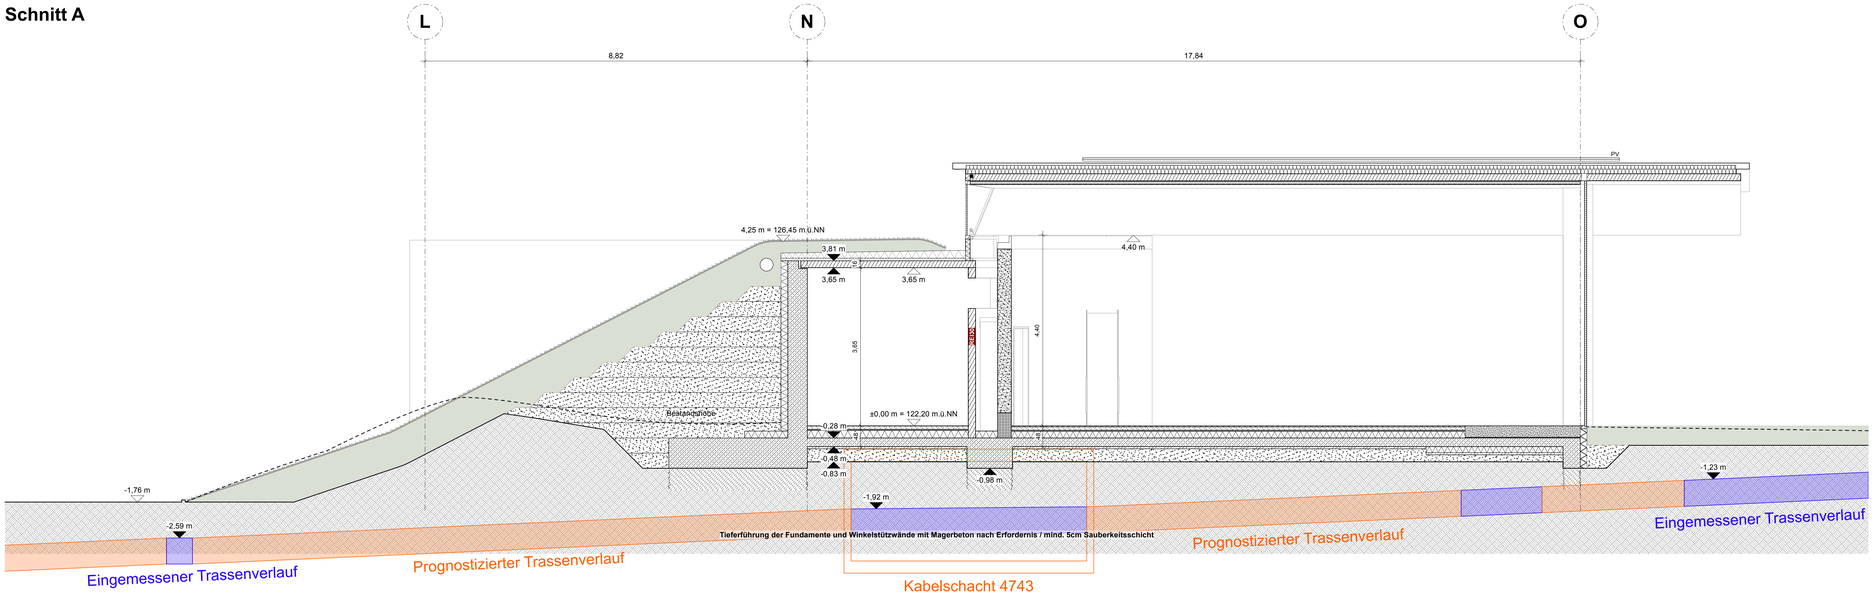

Schnitt B

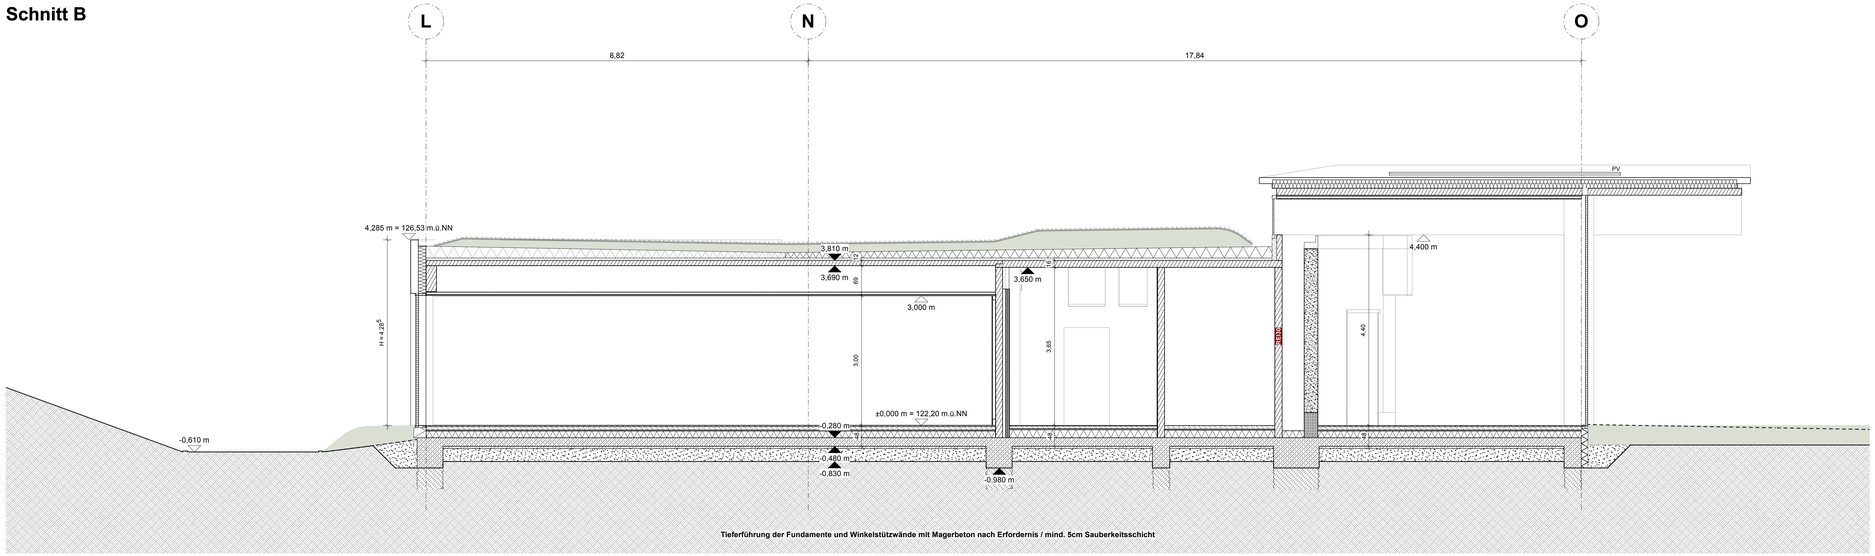

Schnitt C

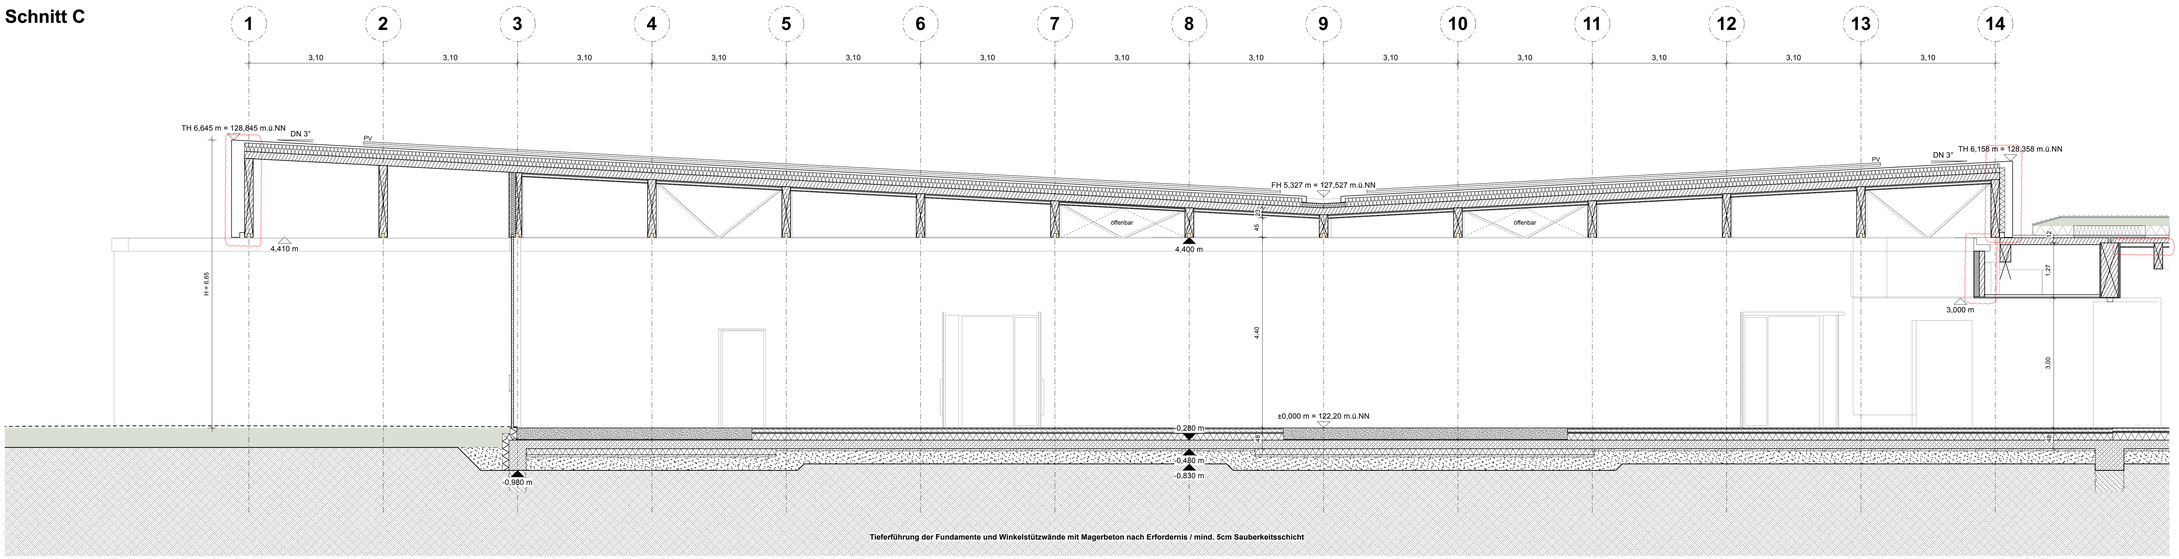

LEGENDE

Fensterhöhe
- OKFF / UKRD
- Brüstungshöhe/Öffnung
- Raumhöhe
- Rauch- / Wärmeabzug

WD 90/90 Wetterschutzende nach DIN EN 12101 / DIN 18048

Raumstempel
Raumnummer
Raumhöhe

Bezugshöhen
UKRD / OKRD

Schraffuren & Linien
- Bestehend
- Abbruch/entfernen
- Neubau
- Neuanteil nicht tragend
- Neuanteil tragend
- Putz
- Gipskarton
- Zementbeschichtung
- Fliesen/Platten
- Beton gemauerten
- Stahl
- Holz
- Beton gescholten
- Beton Ausbruch
- Beton Aufbruch verdeckt
- Beton Intersekt

Schnitt- und Durchlichtschpfeilung
- Schnittpfeil
- Durchlichtpfeil
- Angaben Dimension & Lage
- Wärmedurchgangskoeffizient
- Schallschutzklasse
- Einbruchsicherheit
- Feuerwiderstandsklasse

AUSFÜHRUNGSPLANUNG

Diese Zeichnung ist nur in Verbindung mit sämtlichen zur Ausführung freigegebenen Planunterlagen der Architektenplanung gemäß Planliste gültig! Alle Maße vor Ausführung am Bauwerk prüfen! Alle Maße inkl. Putz! Durchbruche-, Laerm-, Grundleitungs- und Blitzschutzplanung, Aussparungen, Türtechnik, RWA, siehe Fachplanung! Alle Massen ohne Gewähr! Massen der Architektenplanung zur Fachingenieurplanung sind den Bauleitung schriftlich mitzuteilen. Eine Haftung infolge mangelnder Überprüfung und daraus folgender Fehler wird nicht übernommen.

ICON

PROJEKT

WERK - Westfalenpark
Eingang Ruhrallee mit Kindermuseum

Stadt: Dortmund
Gemarkung: Dortmund
Flur: 024
Flurstück: 408

BAUHERR

Stadt Dortmund vertreten durch die Sport- u. Freizeitbetriebe Dortmund

Straße: An der Buschmühle 3
Stadt: 44139 Dortmund
Telefon: 231/50-11534
Fax: 231/50-26111
Mail: irasleva-arndt@stadtdo.de

ARCHITEKT

STATUS

VORABZUG
Ausführungsplanung

PLANINHALT

Schnitt_AA-BB-CC
Planungsnummer
WERK_ARCH_S_101_01

Maßstab	Papiergröße
1:50	**DIN A0**
Gezeichnet	**Erstellungsdatum**
SBDA	**2025-09-11**
Index	**Ausgabe**
C	**2025-09-14**

INDEXLISTE

Nr.	Datum	Geg.	Art der Änderung
C	24.08.26	TK	