


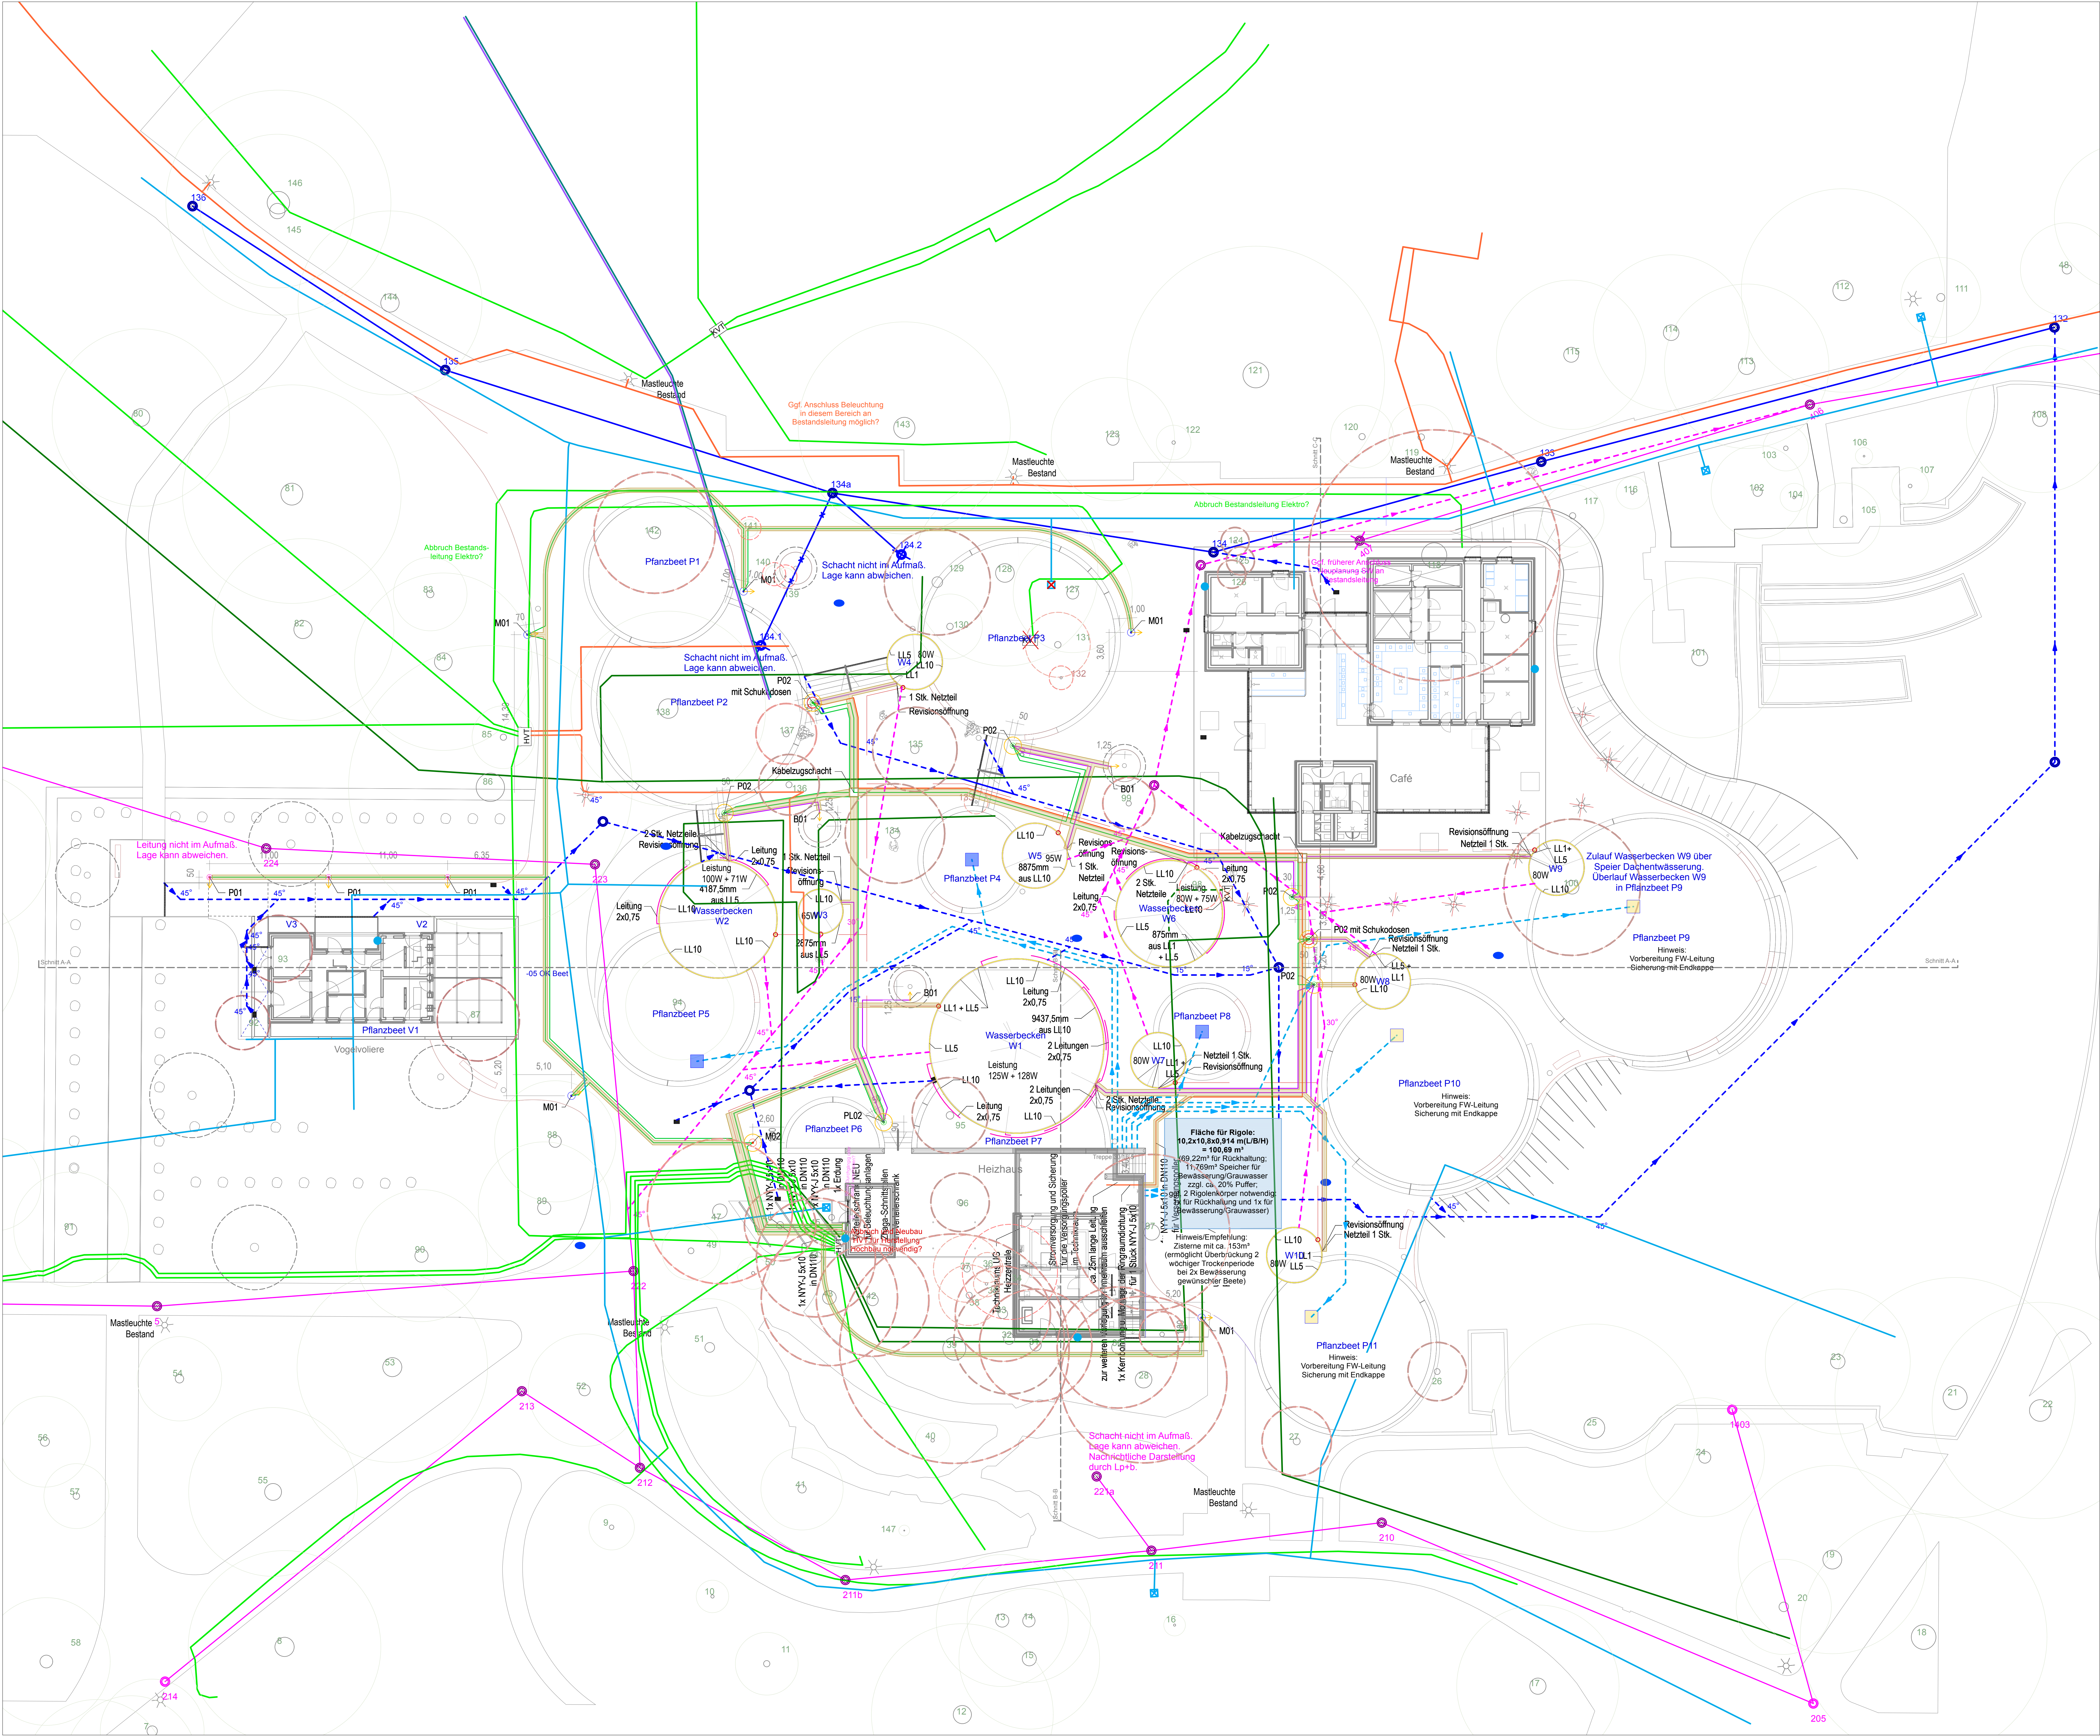

Bestandsleitungen (inkl. Abbruch)

Beleuchtungskabel (Bestand, alt)
val. in Boden verbleiben

Beleuchtungskabel (Bestand, neu)

Elektroleitung (Bestand)

Lausprecherleitung

Versorgungsleitung
DOKOM21 HotSpot

Be- und Entwässerungsleitungen (inkl. Abbruch)

Regenwasser (Bestand)

Regenwasser (Neuplanung)

Schmutzwasser (Bestand)

Schmutzwasser (Neuplanung)

Frischwasserleitung DN32 (Bestand)

Bewässerungsleitung DN32 (Freianlagen)

Be- und Entwässerungselemente

Wasserzapfstelle Bestand (Abbruch)

Wasserzapfstelle /Versorgungspoller (inkl. Strom, Erhalt Bestand/Neuplanung)

Wasserspeicher (Rigolen)

Rinne DN 100

Straßenablauf

Standard Unterflurhydrant 3/4

Wasserzapfstelle

Bewässerung Pflanzbeet aktiv

Bewässerung Pflanzbeet inaktiv

Beleuchtungsplanung Lichtraumstadtplanung

Strahler an Mastleuchte (Funktionsbeleuchtung, warmweiß)

Strahler an Mastleuchte (Akzentbeleuchtung, RGBW)
Mast, H: 7,0m

Lichtlinie LED diffus, biegsam an Wasserbecken

Versorgungspoller, H: 1,5m mit 4 Stk. CEE-Wanddose und 1 Stk. Wasserarmatur

Tiefenerder

Erdbandsband V4A

Erdkabel NYY-J 5x10 im Leerrohr DN 63

Erdkabel NYY-J 3x2,5 im Leerrohr DN 40

DMX-Leitung im Leerrohr DN 40

Kabelgraben

Bestandsleuchte

Abbruch

Sonstiges

Baum Rodung mit Kennnummer

Hinweis:
Achtung! Nachrichtliche Übernahme Bestandsleitungen auf Grundlage übermittelter Leitungsgrundlagen von Westfalenpark und Versorgern. Es sind entsprechende Lageabweichungen gem. Versorgerauskünften möglich.

Anpassung Beleuchtungsplanung an Planungsanpassung Freianlagenplanung ausstehend. Betrifft hauptsächlich Lage bzw. Verschiebung bei Becken bzw. deren Beleuchtung sowie Mastleuchten im nordöstlichen Bereich.

Vorliegende Doppelplanung bei Versorgungspollern. Es erfolgt hierzu eine Abstimmung zwischen LRS und Lp+b

D	Bestandsleitungen ohne Abbruch	09.10.25	NS
C	Einarbeitung Beleuchtungsplanung gem. Stand 21.05.2025 und Leitungsplanung Freianlagen (Entwässerung und Bewässerung).	23.06.25	AS
B	Anpassung Bewässerungsleitung/Entwässerungsleitung an Entwurf-sänderungen. Aktualisierung Planung LRS und Soll und Sasse	26.11.24	AS
A	Anpassung Bewässerungsleitung/Entwässerungsleitungen Freianlagen gem. Wünschen Auftraggeber. Aktualisierung Planung LRS.	26.11.24	AS
Nr.	Art der Änderung	Datum	Name

Planbezeichnung:
Leitungsplan/Crashplan
(Bestand, Entwässerung,
Bewässerung, Elektro, Beleuchtung)

Bauvorhaben :
Zentralplatz Westfalenpark Dortmund

Auftraggeber :
Stadt Dortmund
Sport- und Freizeitbetriebe Dortmund
Geschäftsbereich 3 / Parkanlagen
An d. Buschmühle 3
44139 Dortmund
0231/5026100
westfalenpark@dortmund.de

Planer :
Landschaft planen + bauen NRW
GmbH
Friedhof 4
44135 Dortmund
Tel.: 0231/477 34 94 - 0
Fax.: 0231/477 34 94 - 9
info@lpb-nrw.de

Maßstab: 1:200
Blattgröße: A0 841x1189
Datum: 06.10.2025

DORTMUND

WESTFALENPARK
dortmund

freigegeben:

Landschaft
planen + bauen

freigegeben:

Plannr:
WeZP_5_Lp+b_A02_Leitungsplan_ID