



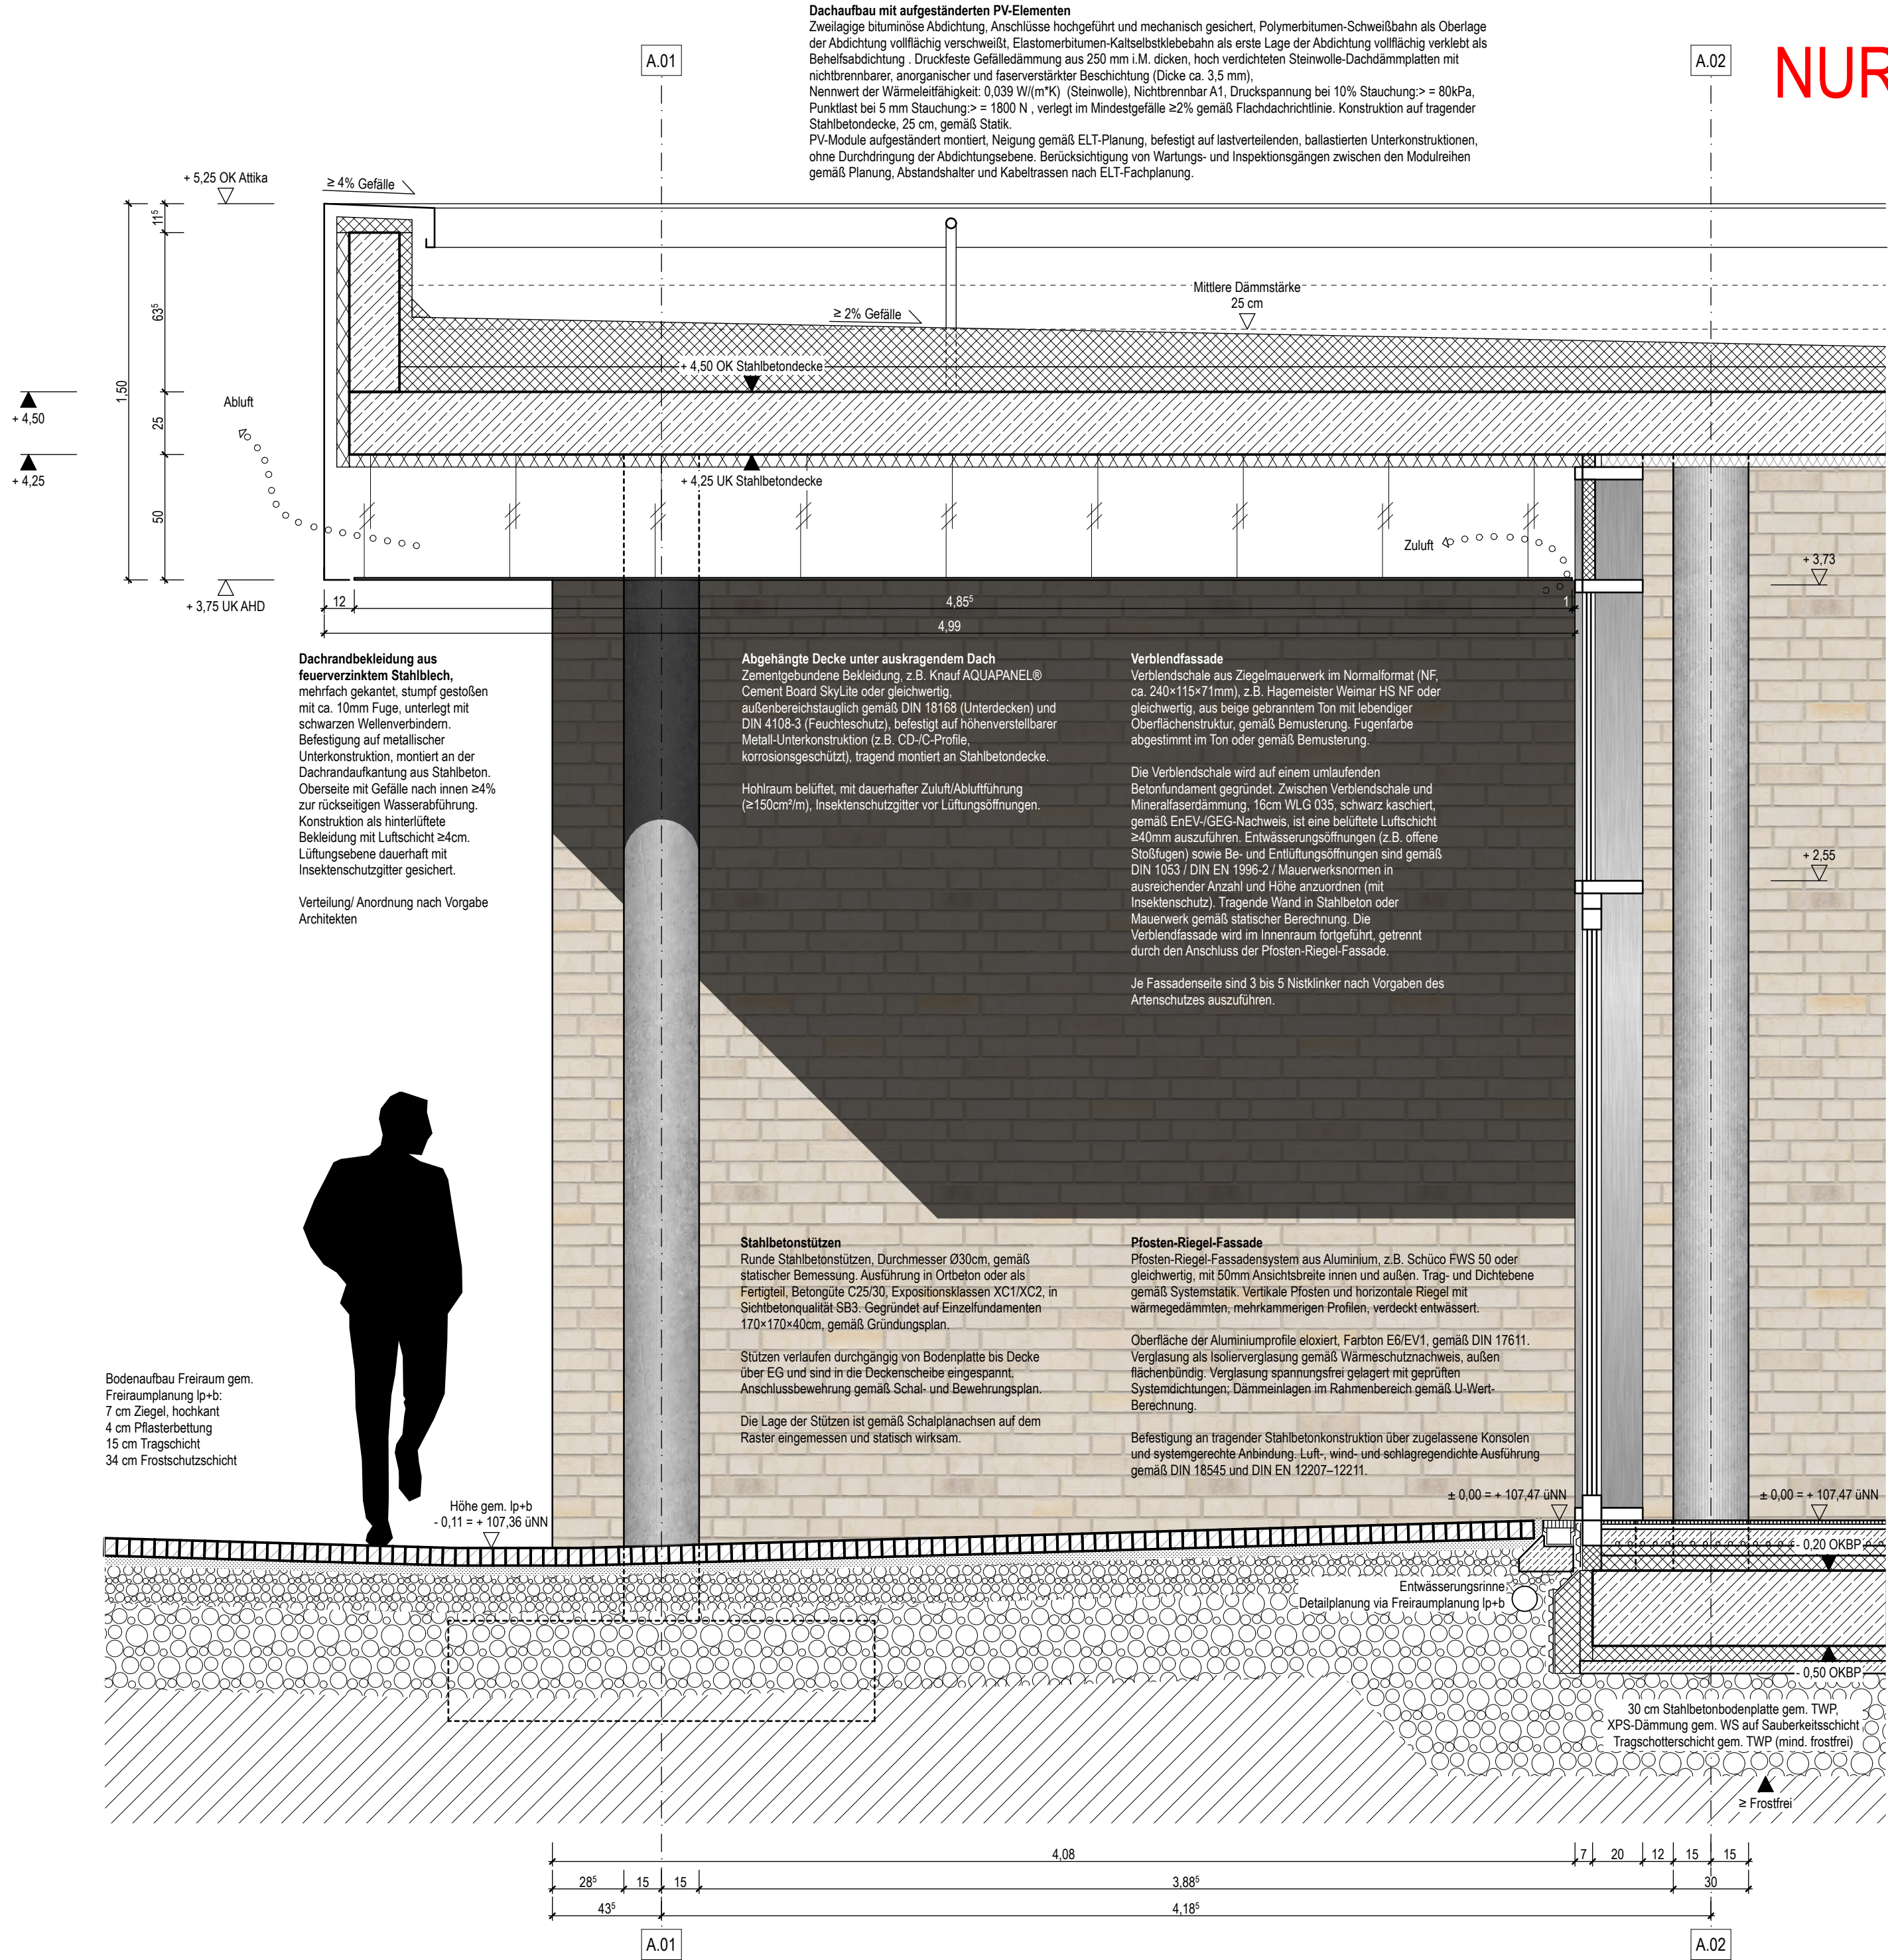

NUR ZUR KALKULATION

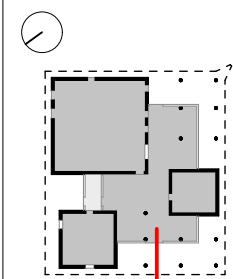

Architekt*in	Projekt	Ungestaltung des Zentralplatzes im Westfalenpark Neubau CAFE AN DEN WASSERBECKEN	Datum	Änderung	Index	Ganz.	Mittelstab	Blattgröße	Datum	FSCA-01
Architekt*in	Bauort	Florianstraße 2, 44139 Dortmund	Datum	Änderung	Index	Ganz.	Mittelstab	Blattgröße	Datum	FSCA-01
Architekt*in	Bauort	Stadt Dortmund c/o Sport- und Freizeitbetriebe Dortmund Untere Brinkstraße 81-89, 44141 Dortmund	Datum	Änderung	Index	Ganz.	Mittelstab	Blattgröße	Datum	FSCA-01
Architekt*in	Bauort	Fassadenschnitt durch Eingang Nordwest	Datum	Änderung	Index	Ganz.	Mittelstab	Blattgröße	Datum	FSCA-01

ArGe WPDO
sol sasse architekten BDA
LHVH Architekten BDA
c/o sol sasse architekten BDA
Robert-Koch-Straße 24
44143 Dortmund
0231-2201140
info@sol-sasse.de