



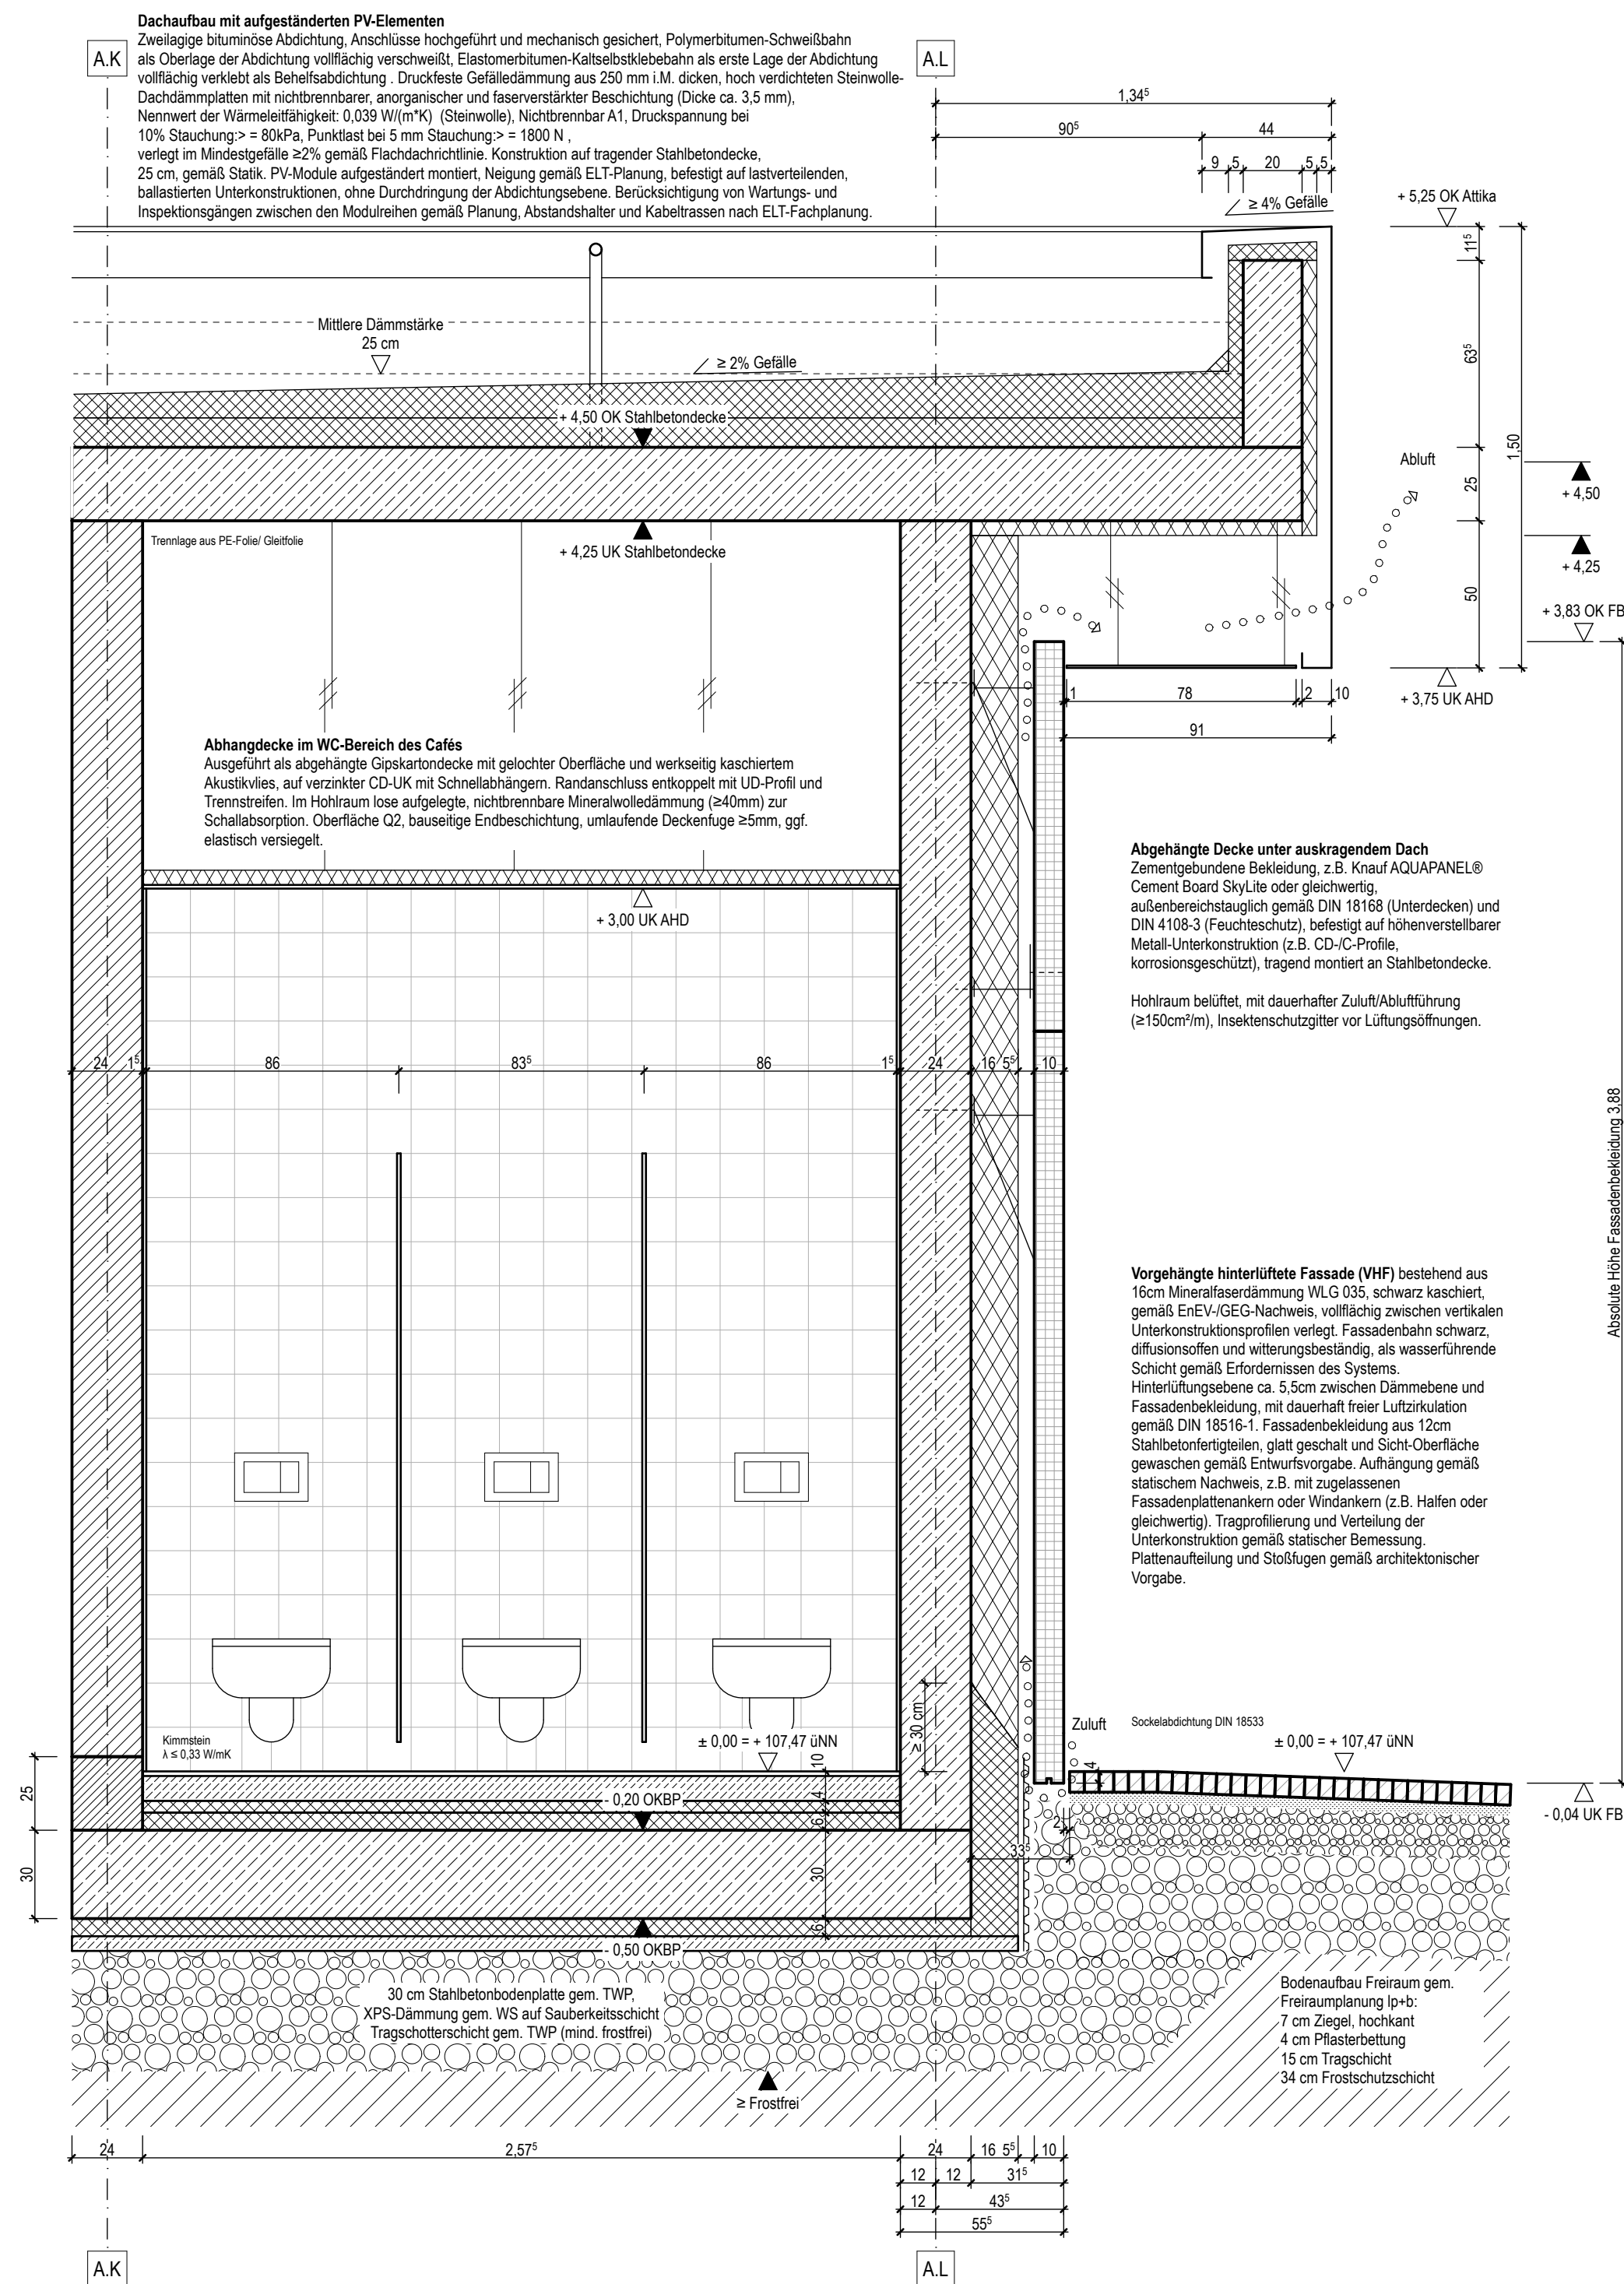

NUR ZUR
KALKULATION

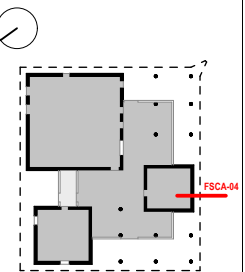

FSCA-04	Architekt*in AtGo WPDO soil sasse architekten BDA LHH Architekten BDA	Projekt Umgestaltung des Zentralplatzes im Westfalenpark Neufuß CAFE an den WASSERBECKEN	Datum 04.07.2025	Änderung Vorbereitend erstellt	Index VO	Maßstab DIN A2	Blattgröße	
		Bauort Florenstraße 2, 44139 Dortmund	15.05.2025	Gezeichnet ms	Datum 04.07.2025			
		Bauherr Stadt Dortmund c/o Sport- und Freizeitbetriebe Dortmund Untere Brinkstraße 81-89, 44141 Dortmund						
		Planinhalt Fassadenschnitt und Teilansicht Südwest						
			Go soil sasse architekten BDA 44139 H-Koch-Strabe 24 0231-22201140 0231-22201140 info@soil-sasse.de					