

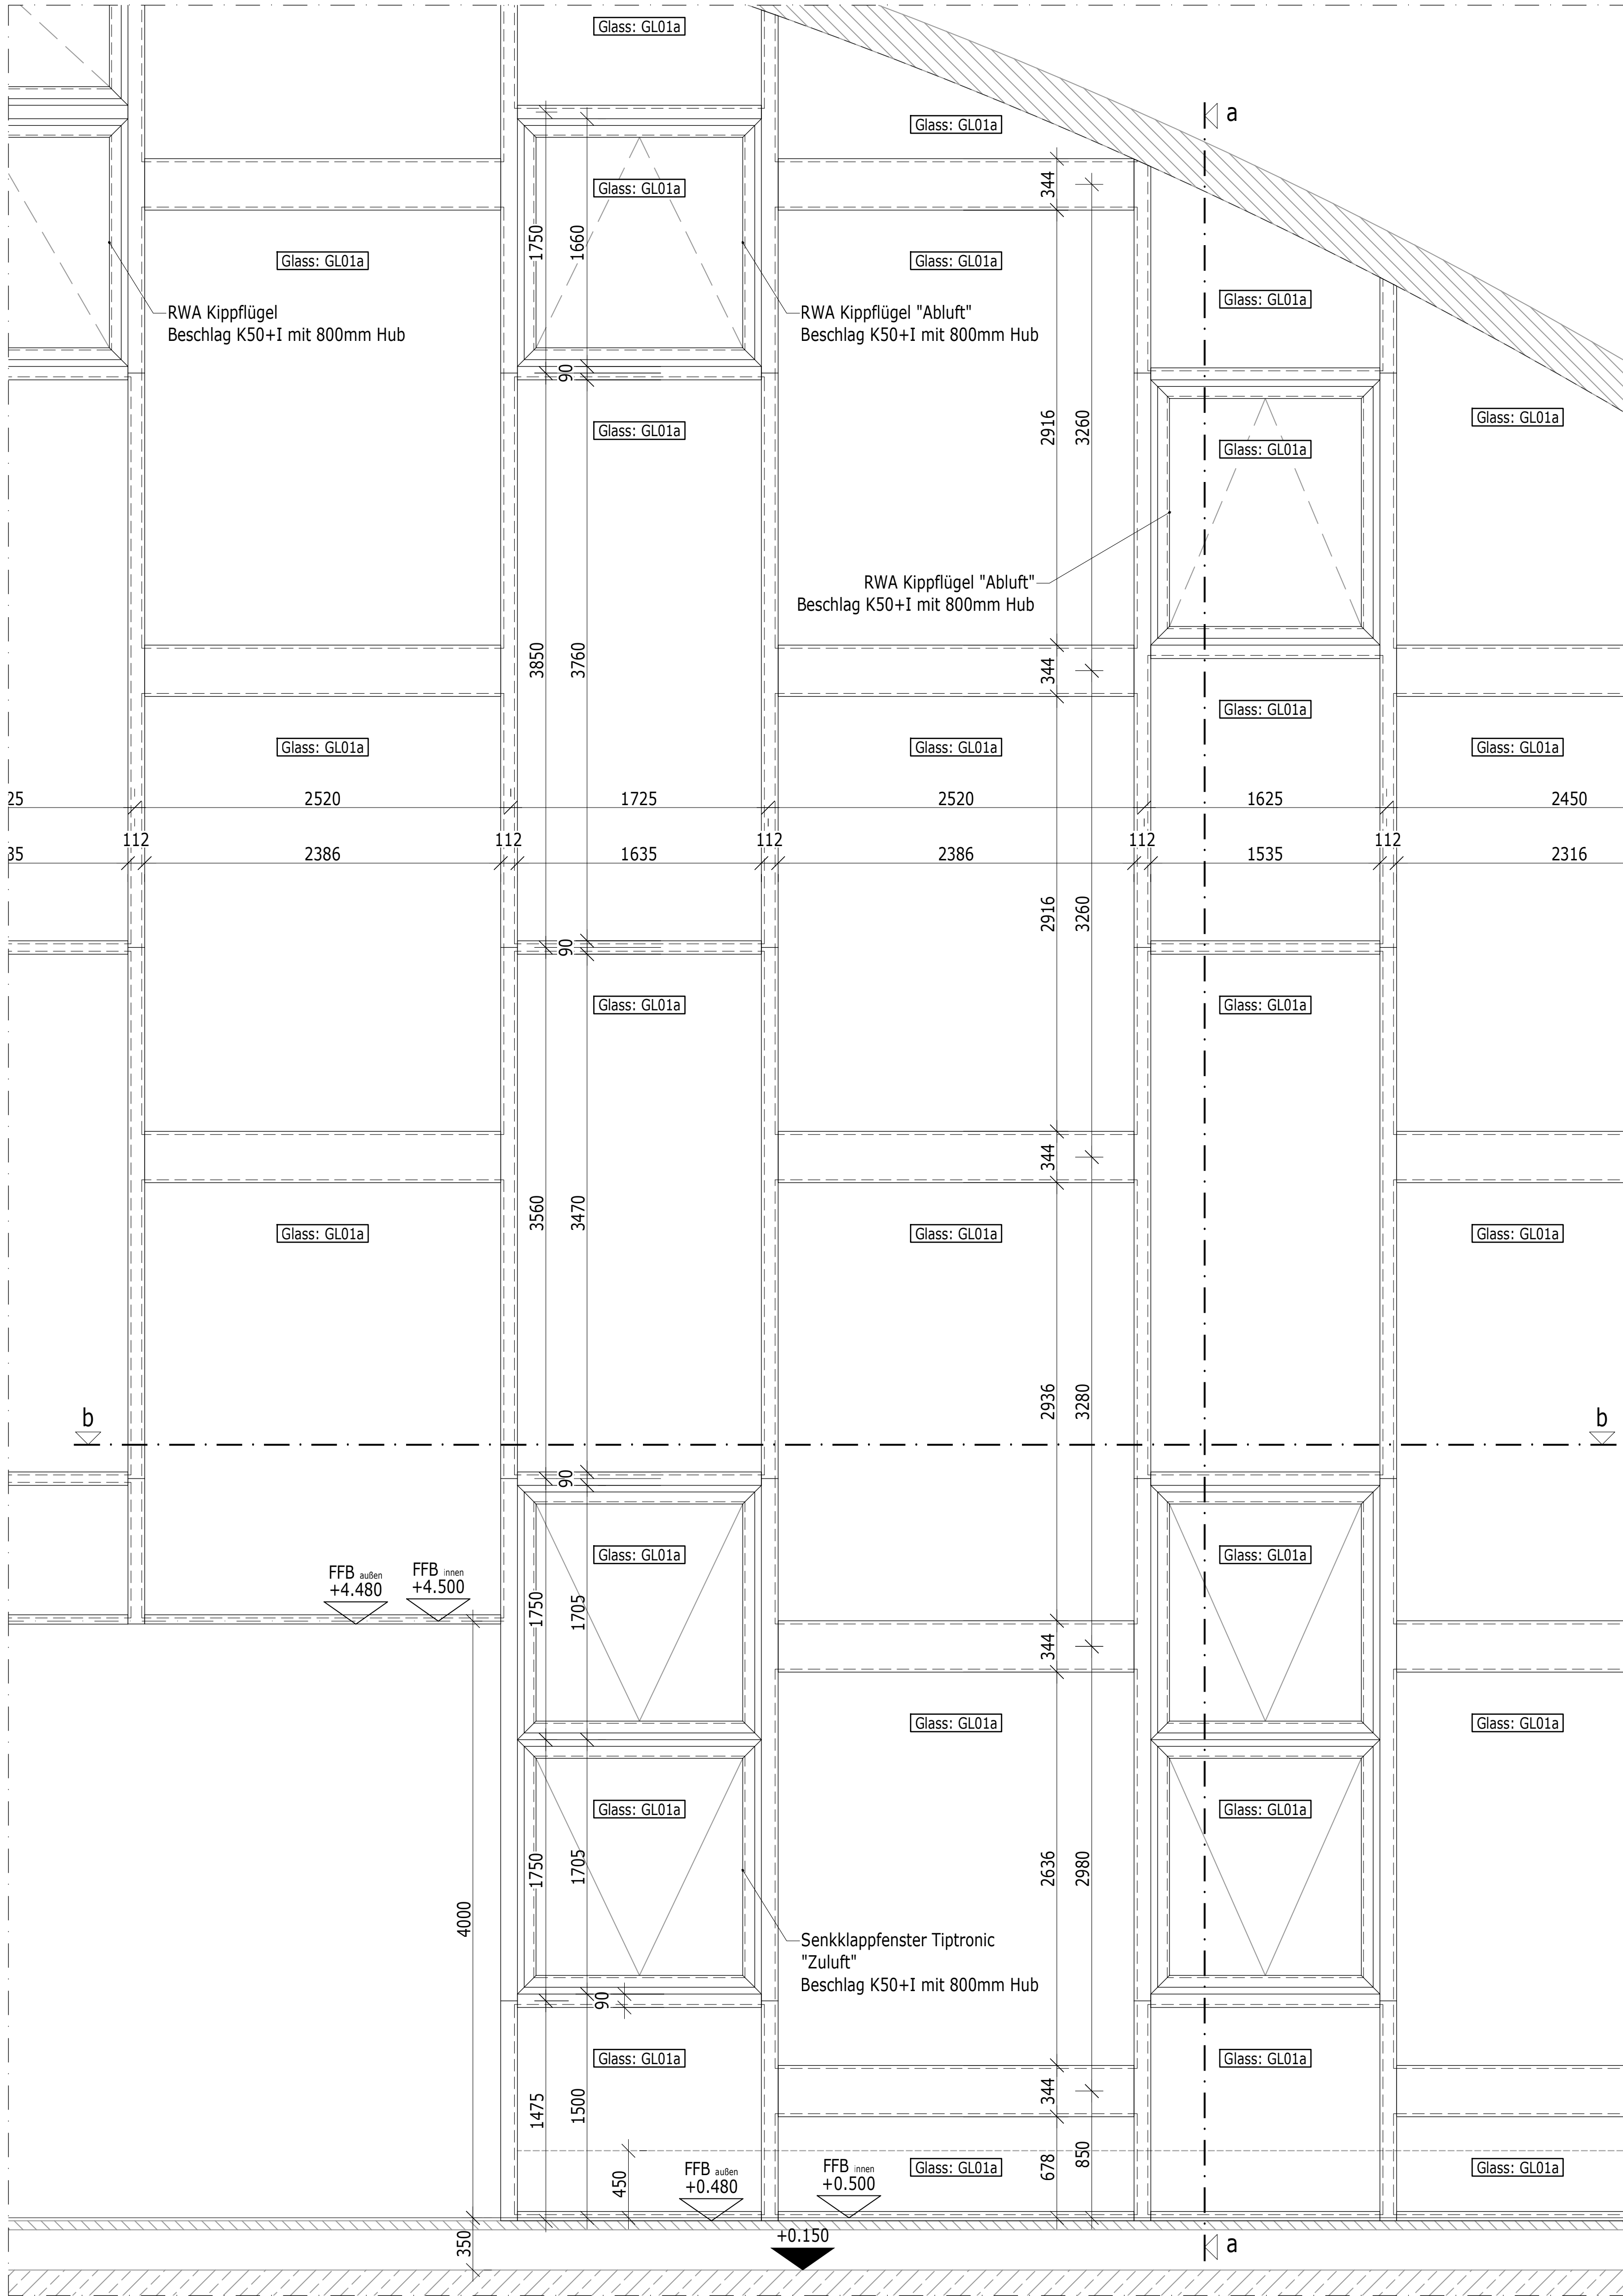



Teilansicht M 1:25
FT01 - Stahlfassade +0.50

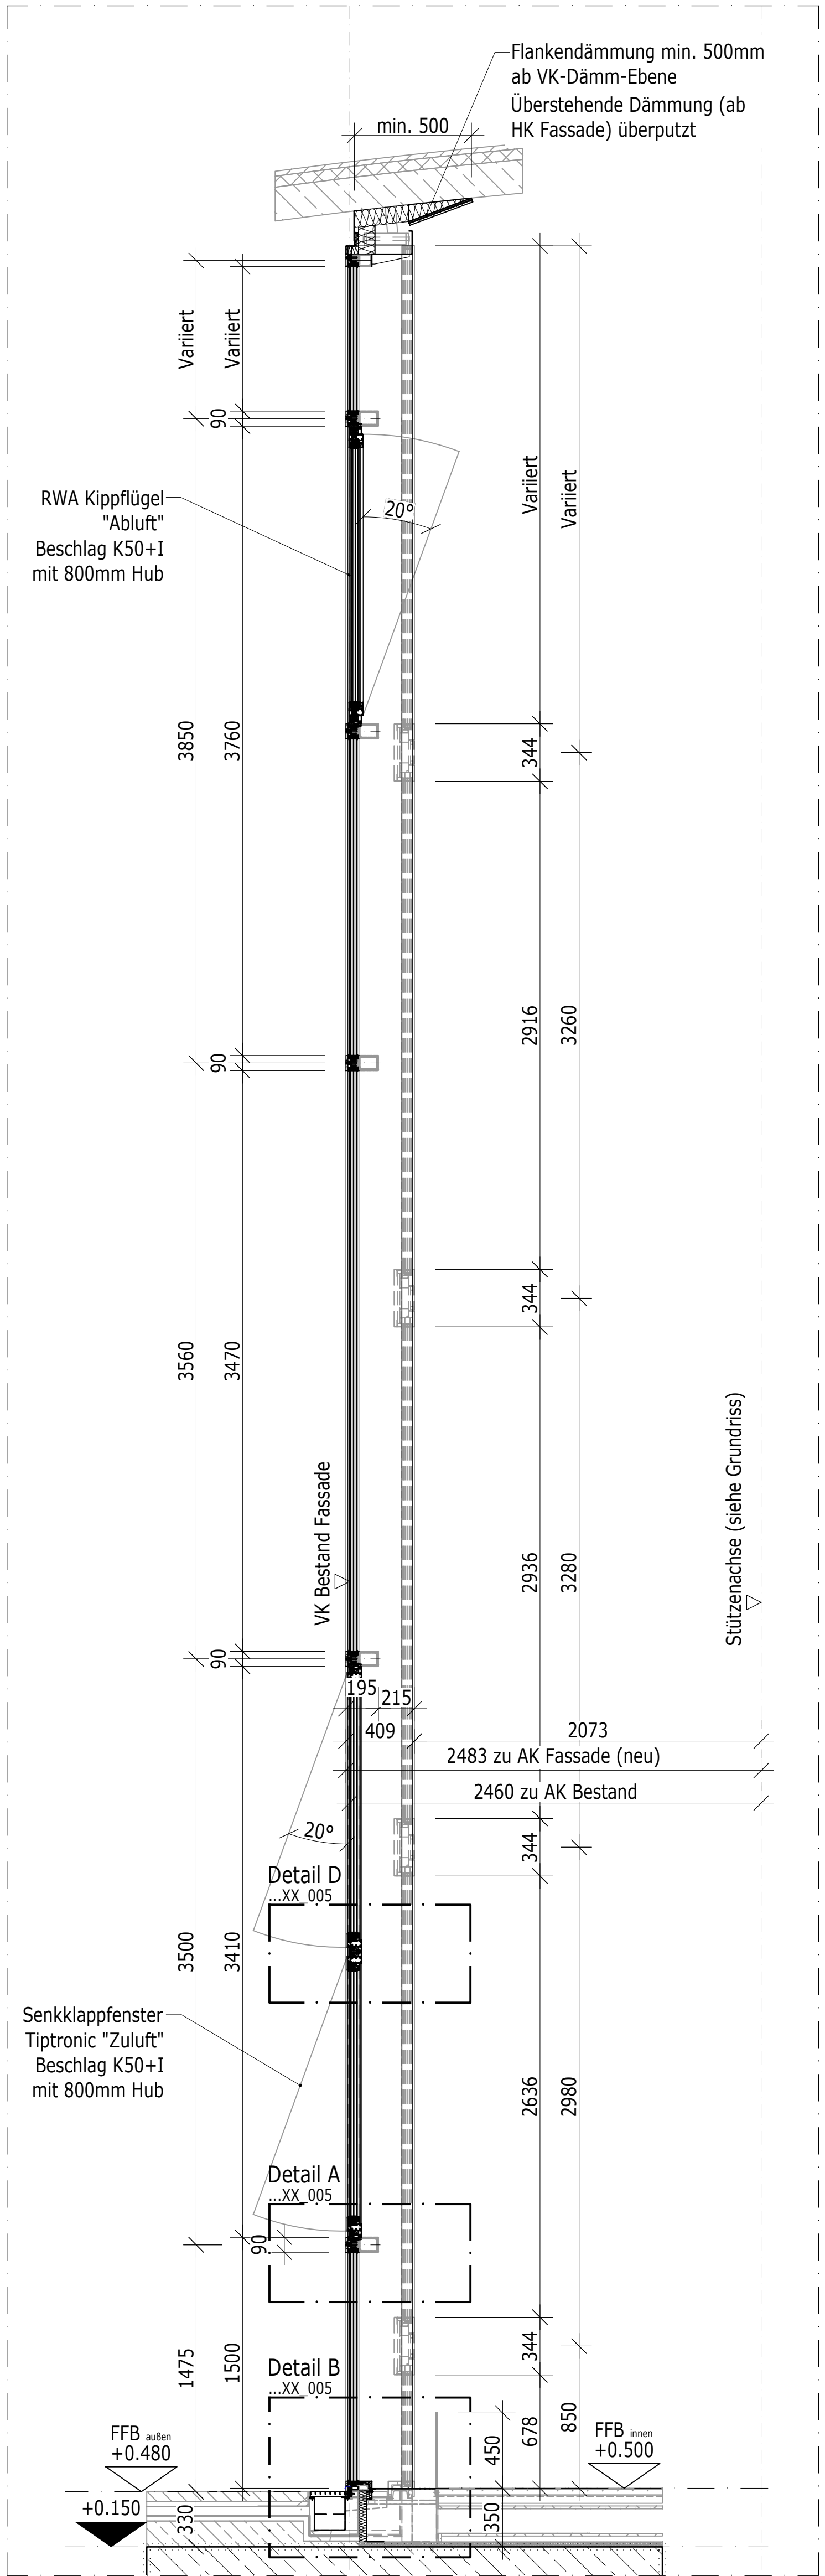

Horizontal Schnitt b-b M 1:25
FT01 - Stahlfassade +0.50

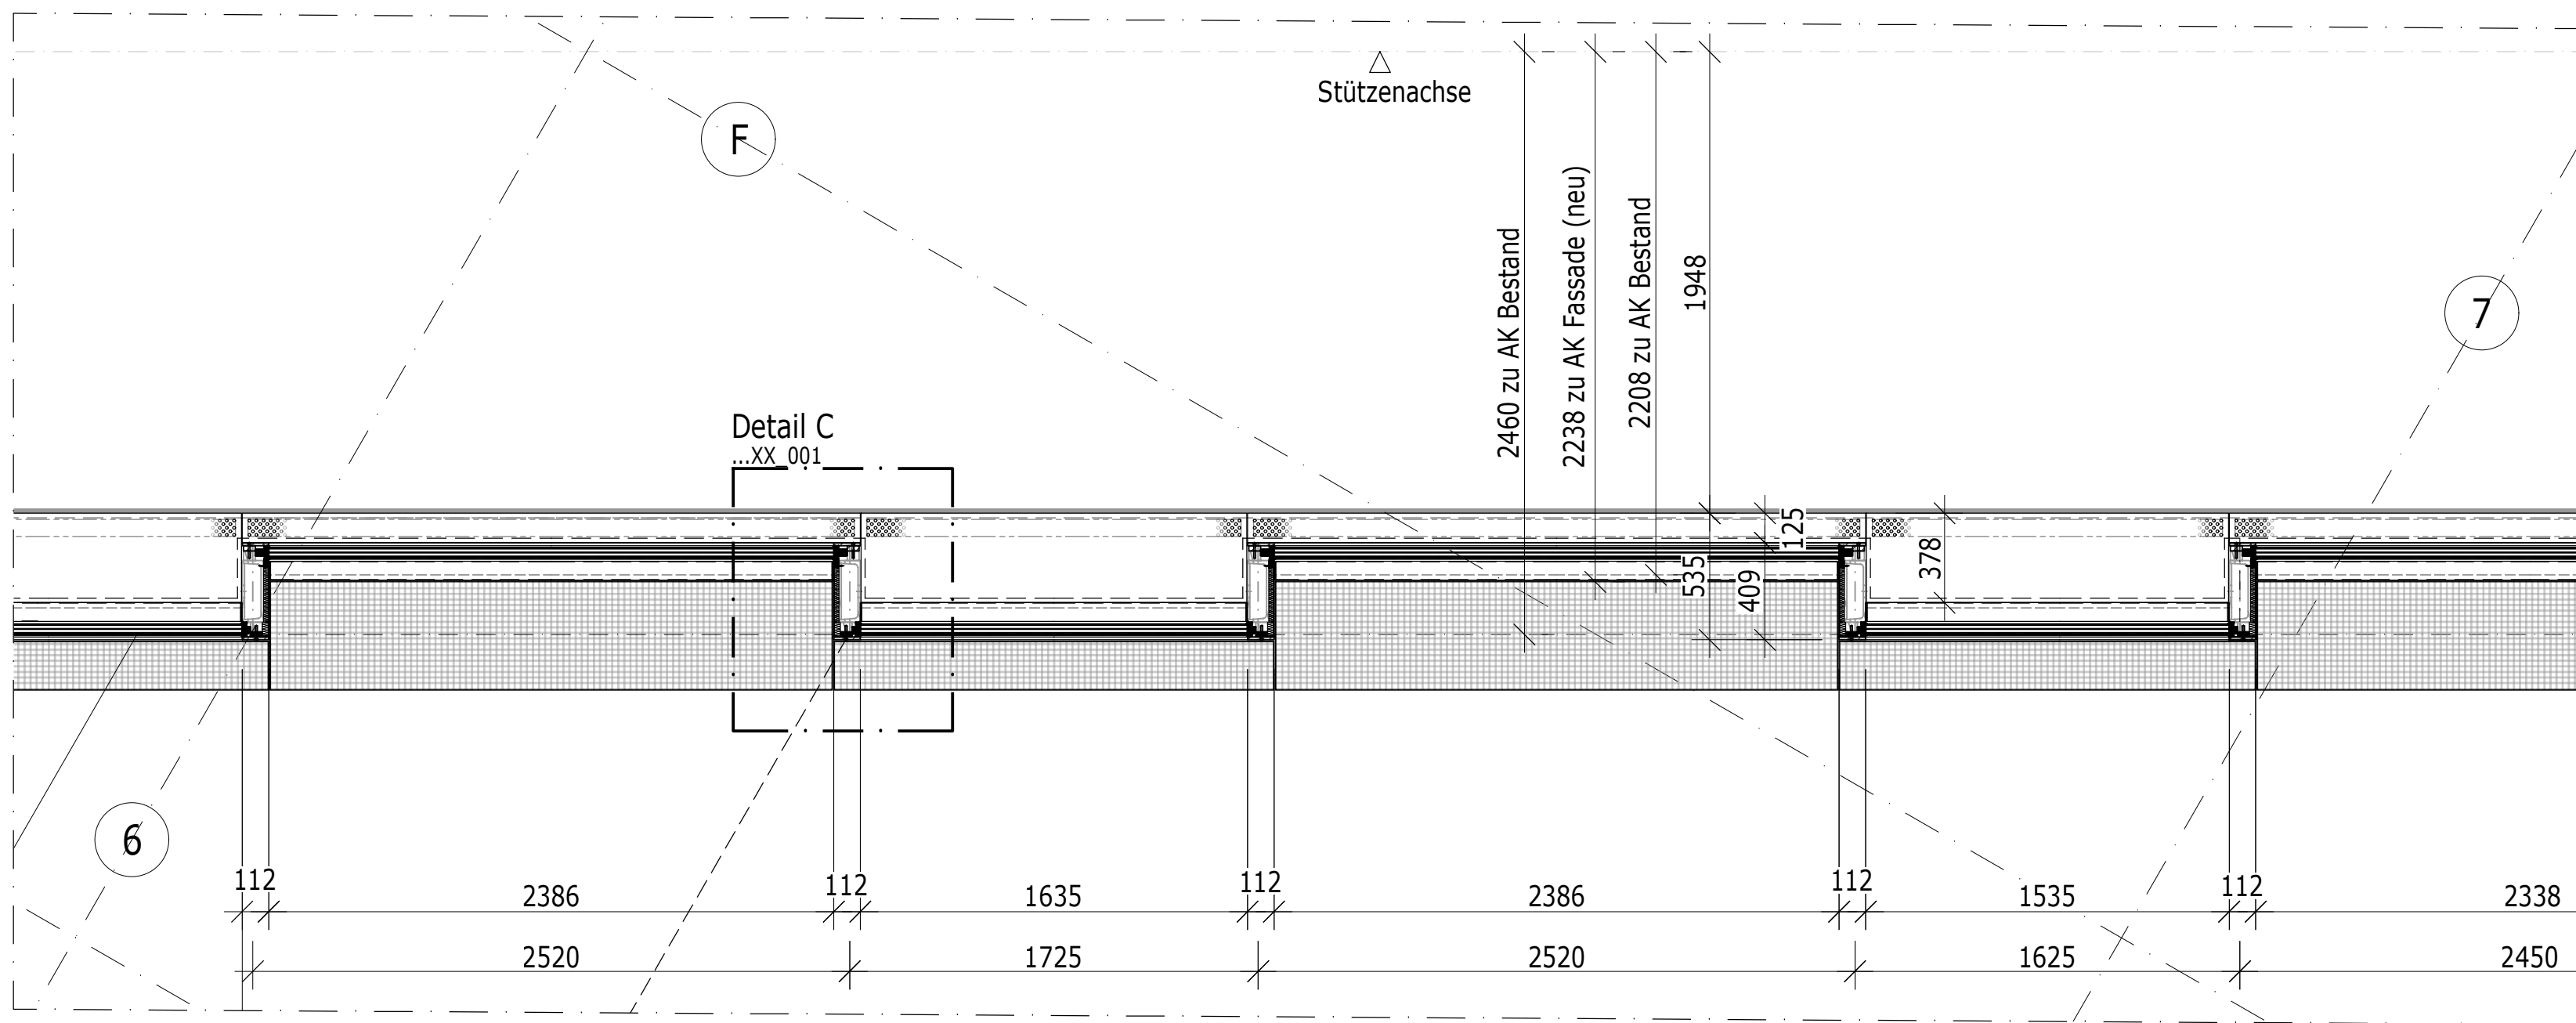

Vertikal Schnitt a-a M 1:25
FT01 - Stahlfassade +0.50

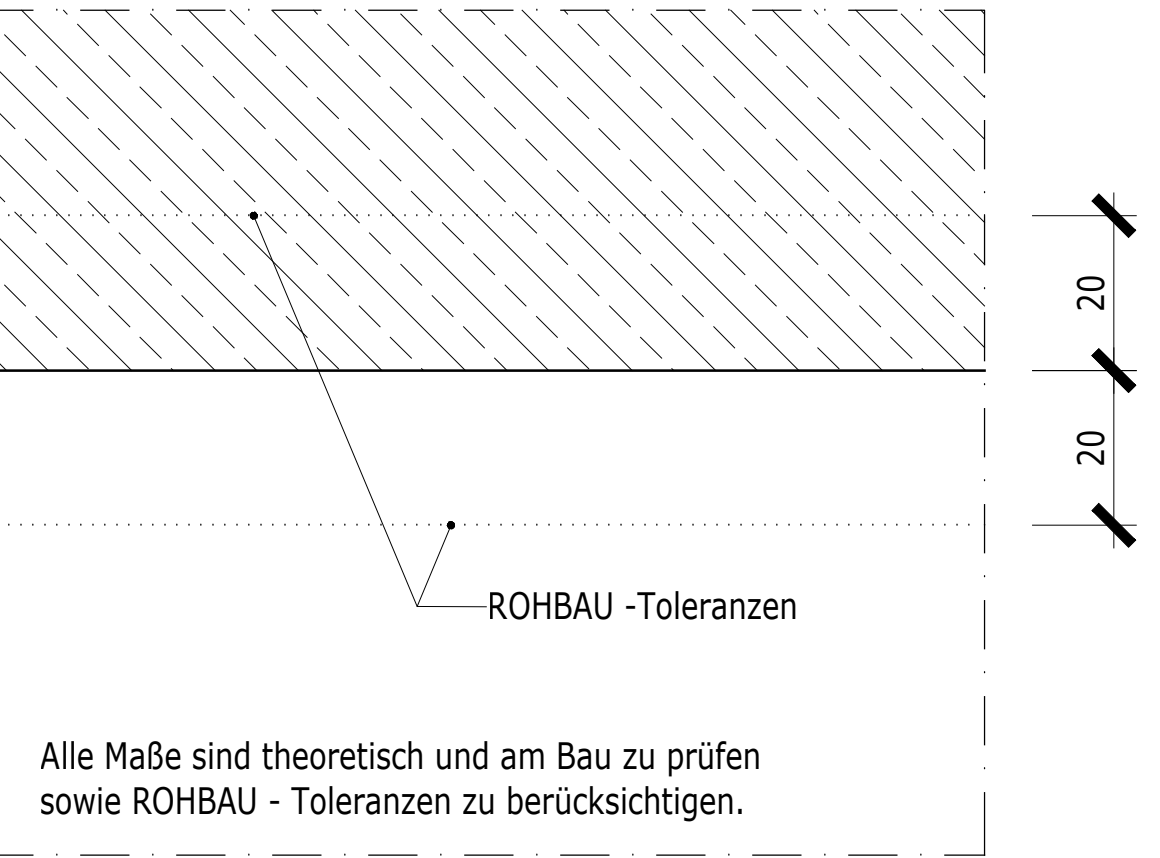

ALLGEMEINE ANMERKUNGEN:

bei der W+M- Planung sind folgende Punkte zu beachten:

-Die in den Plänen dargestellten Fassadenachsen, Höhenlagen und sonstigen Bestandsangaben basieren auf theoretischen Maßen aus Bestandsunterlagen und sind vom AN eigenverantwortlich vor Ort durch ein verbindliches Aufmaß zu überprüfen; bei festgestellten Abweichungen ist die Konstruktion in Abstimmung mit dem Planer der AG entsprechend anzupassen.

-Bauelemente, Konsol- Halter sowie Verankerungs-, Verbindungs- und Befestigungsmittel müssen statisch nachgewiesen werden

-Der Korrosionsschutz ist nach DIN EN ISO 12944 auszuführen. Alle Stahlbauteile sind in Abstimmung mit der Objektplanung vor Korrosion zu schützen.

-Längenänderungen in den Konstruktionsteilen müssen zwangungsfrei ermöglicht werden

-thermische Brücken sind unter Verwendung von Thermostopp- Trennlagen auszuschliessen

-soweit im Detail nicht angegeben sind alle Fassaden- und Fenster- Abdichtungsfolien: innen diffusionsticht / außen diffusionsoffen

-kontrollierte Entwässerungen und erforderliche Belüftungen sind einzuplanen und anzugeben

-Anforderungen an Wärmeschutz, Bauphysik, Schallschutz sowie Brandschutz aus vorliegenden Gutachten und Stellungnahmen sind zu berücksichtigen.

Ausführungsplanung

Erstellt	05.12.2025	Lus		00
Ausgabe / Änderung	Datum	Gez.	Index	

Fassadenplaner

WDR 100

Werner Giesek AG
Altestraße 14
20099 Reinbek, Germany
Tel. +49 (0) 4103 160-0
Fax +49 (0) 4103 160-44
mailto:info@werner-giesek.com
www.werner-giesek.com

Bauherr

Theater Dortmund

Theaterkammer 1-3
44137 Dortmund

Projekt

Opernhaus, Theater Dortmund
Fassadensanierung Opernfoyer

Planbezeichnung

FT01 - Stahlfassade +0.50
Teilansicht



Erstellt	05.12.2025
Projekt-Nr.	224100
Gezeichnet	Lus
Gesehen	-
Format	DIN A0
Maßstab	1:25
Ursprung	224100_Schnittplane.dwg

224100_FA_5_X_AN_XX_002_P_00

Plannummer | Index