




Detail D M 1:2
FT02 - Windfang +4.50 Kopfpunkt

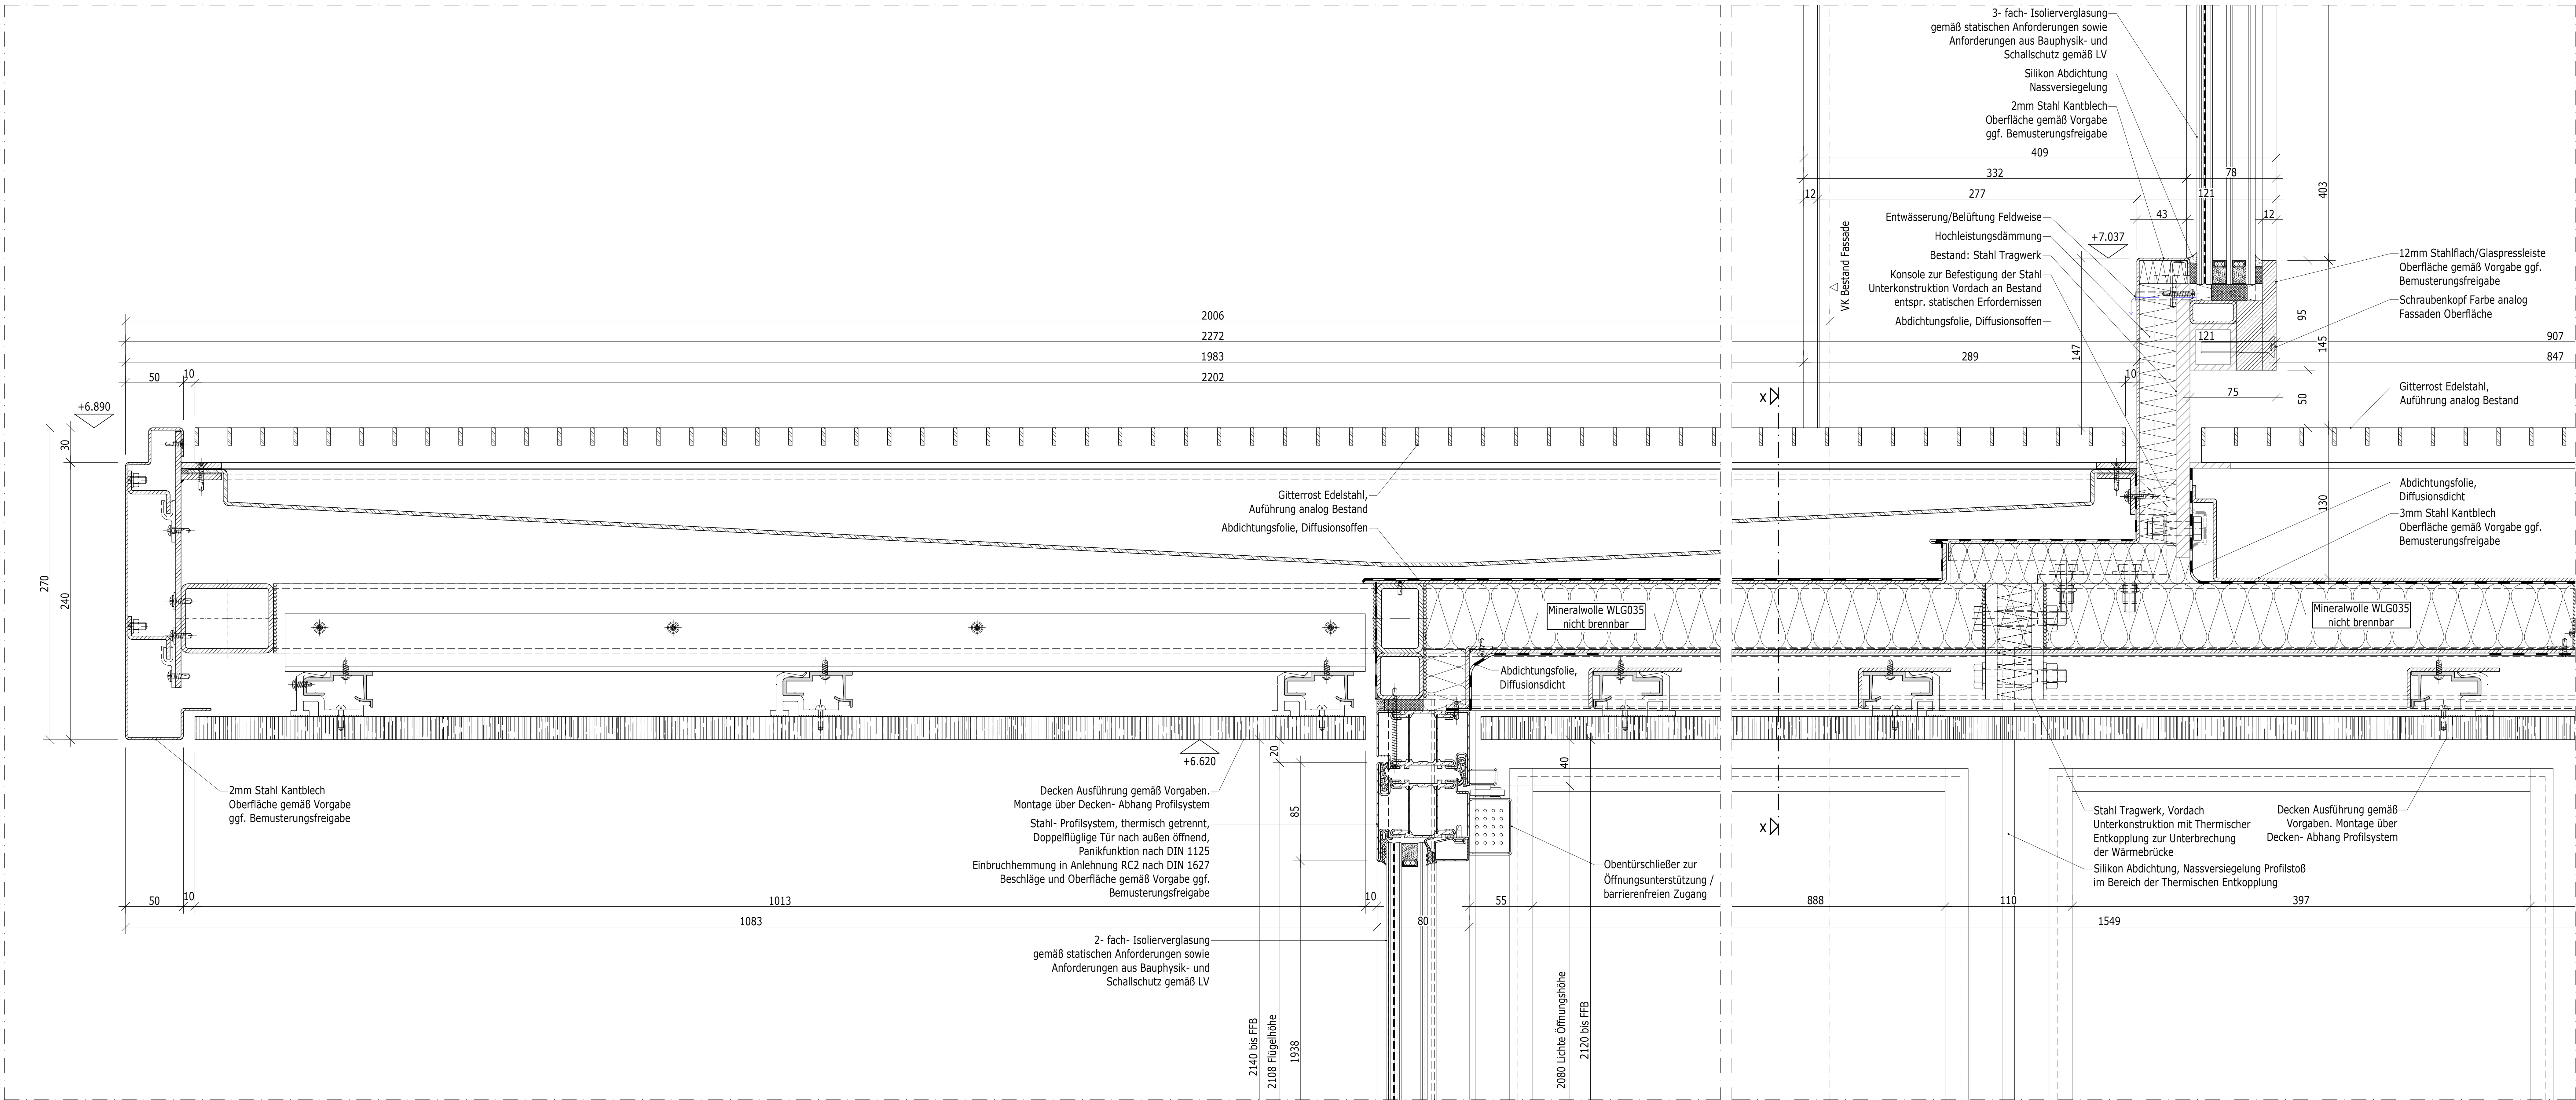

Detail X M 1:2
FT02 - Windfang Kopfpunkt seitl. Anschluss +4.50

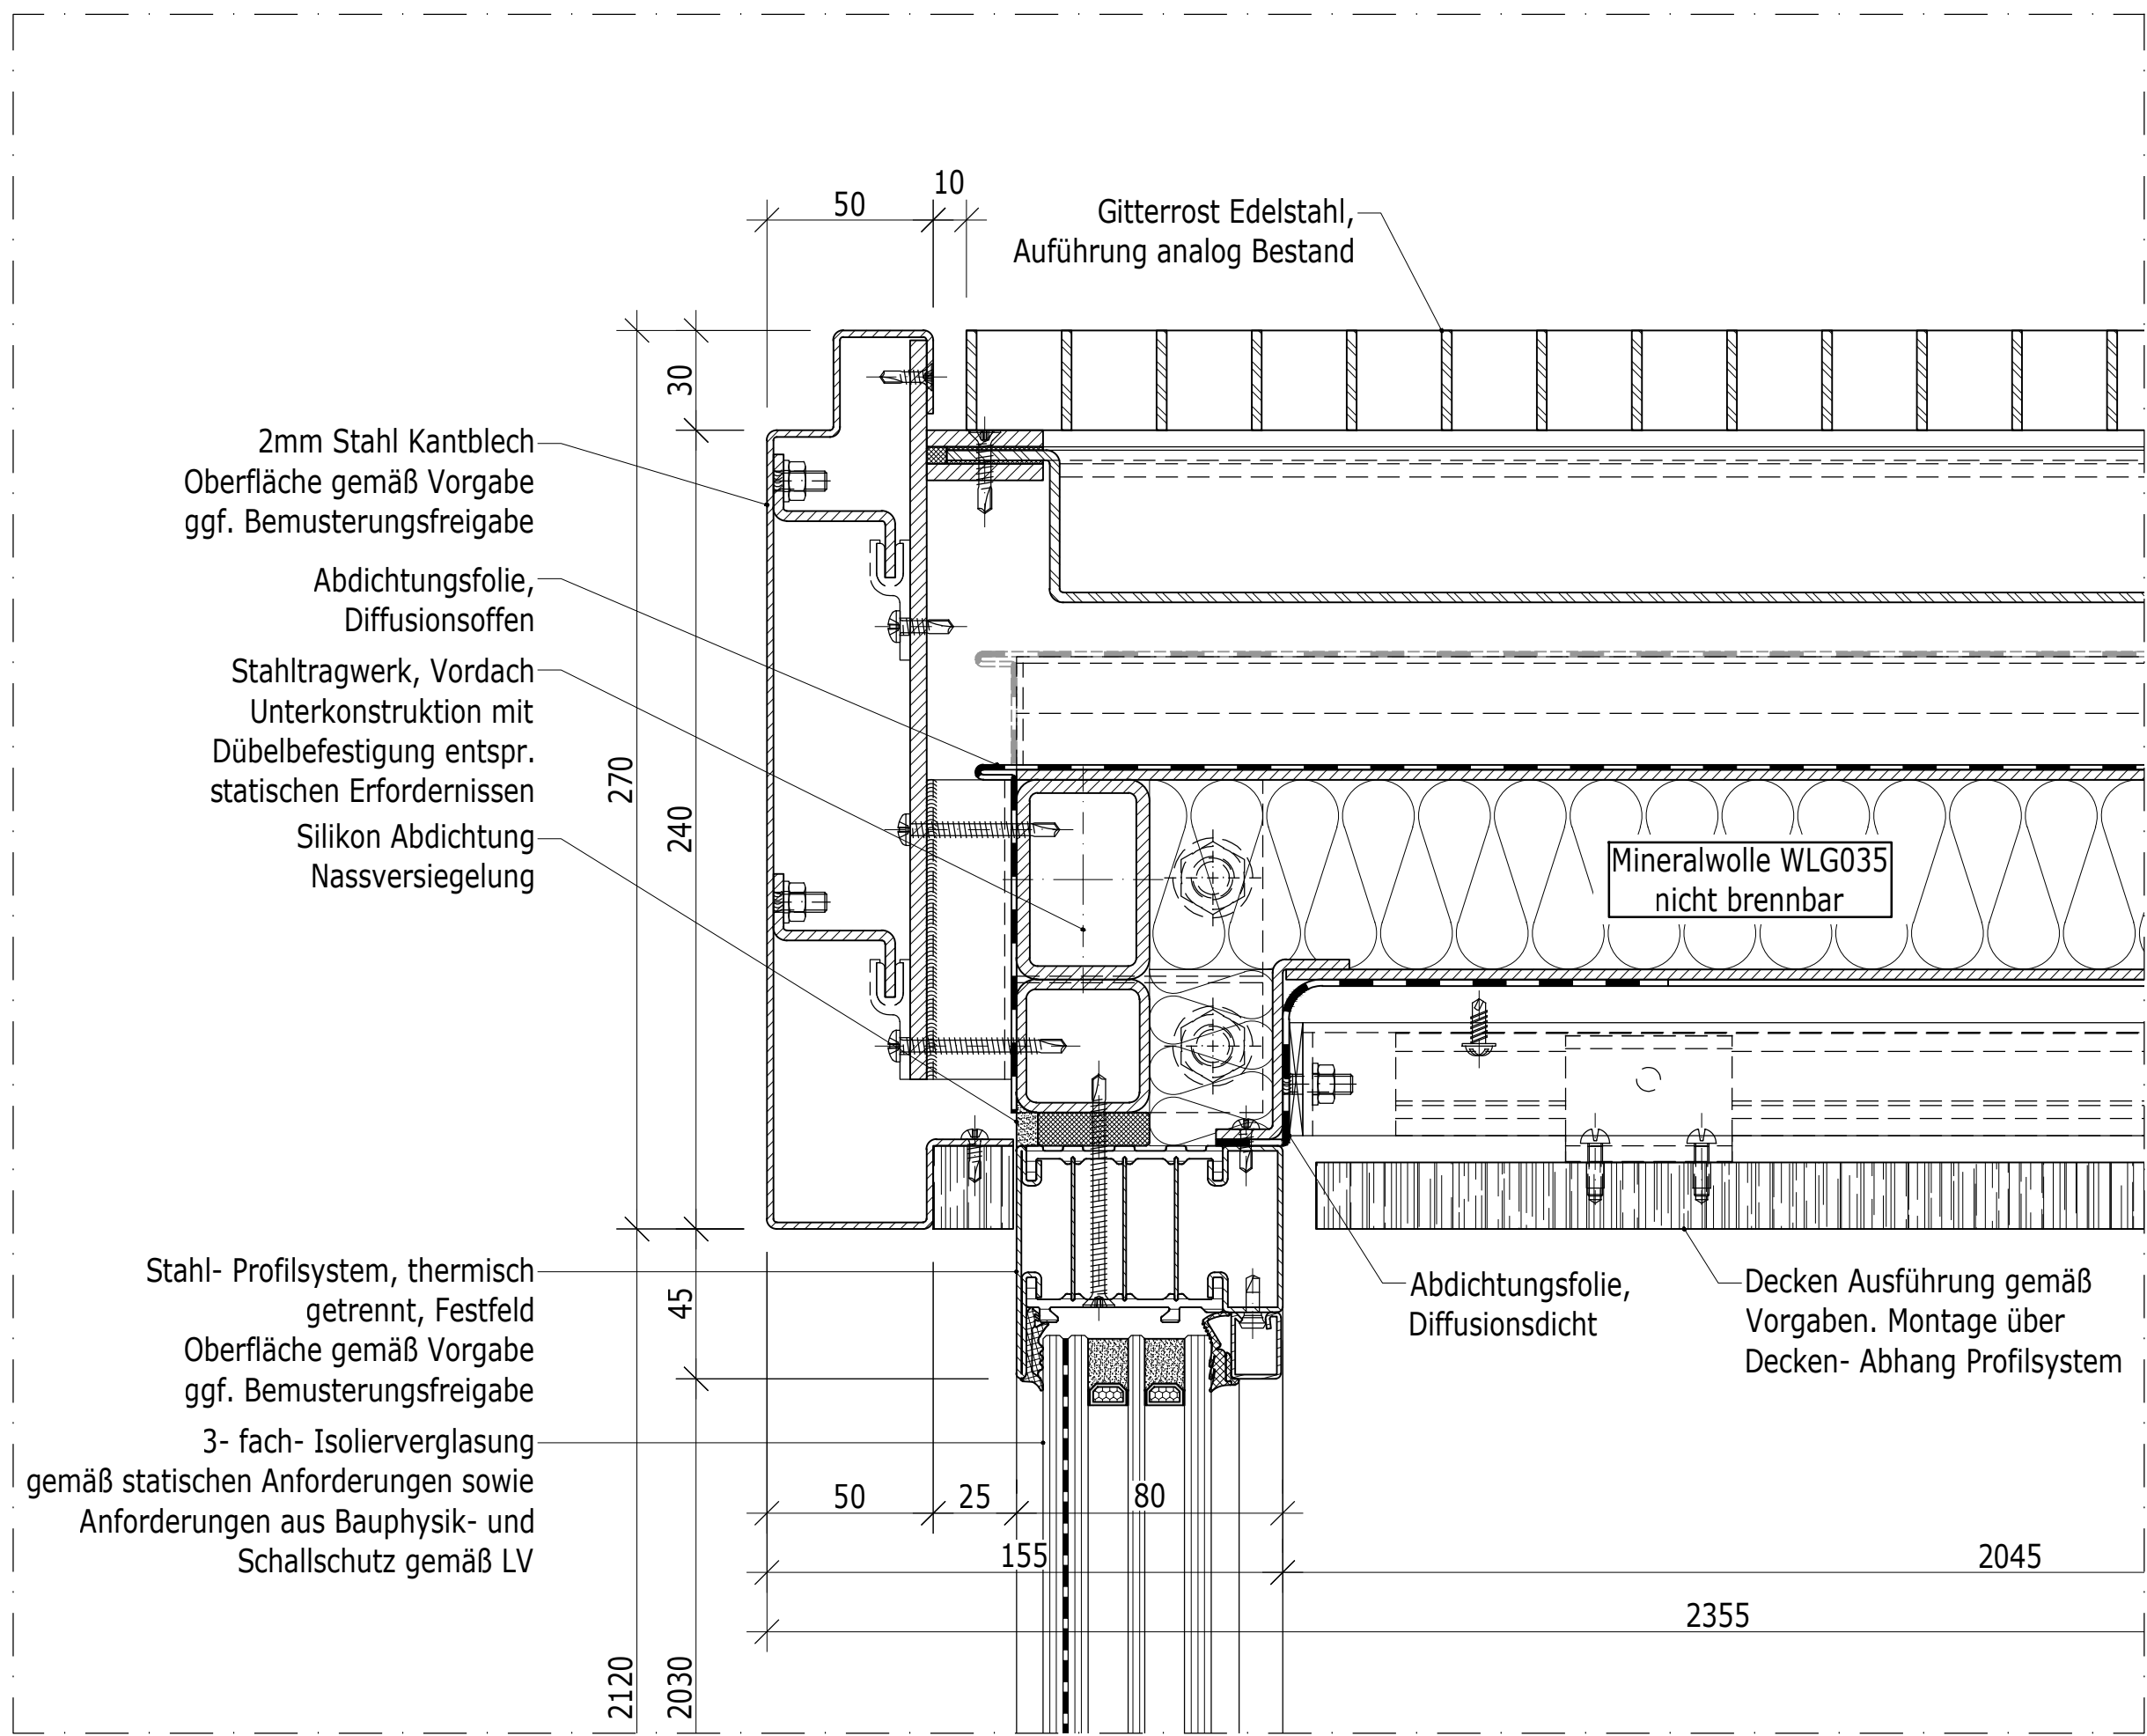

Detail E M 1:2
FT02 - Windfang +4.50 Fußpunkt

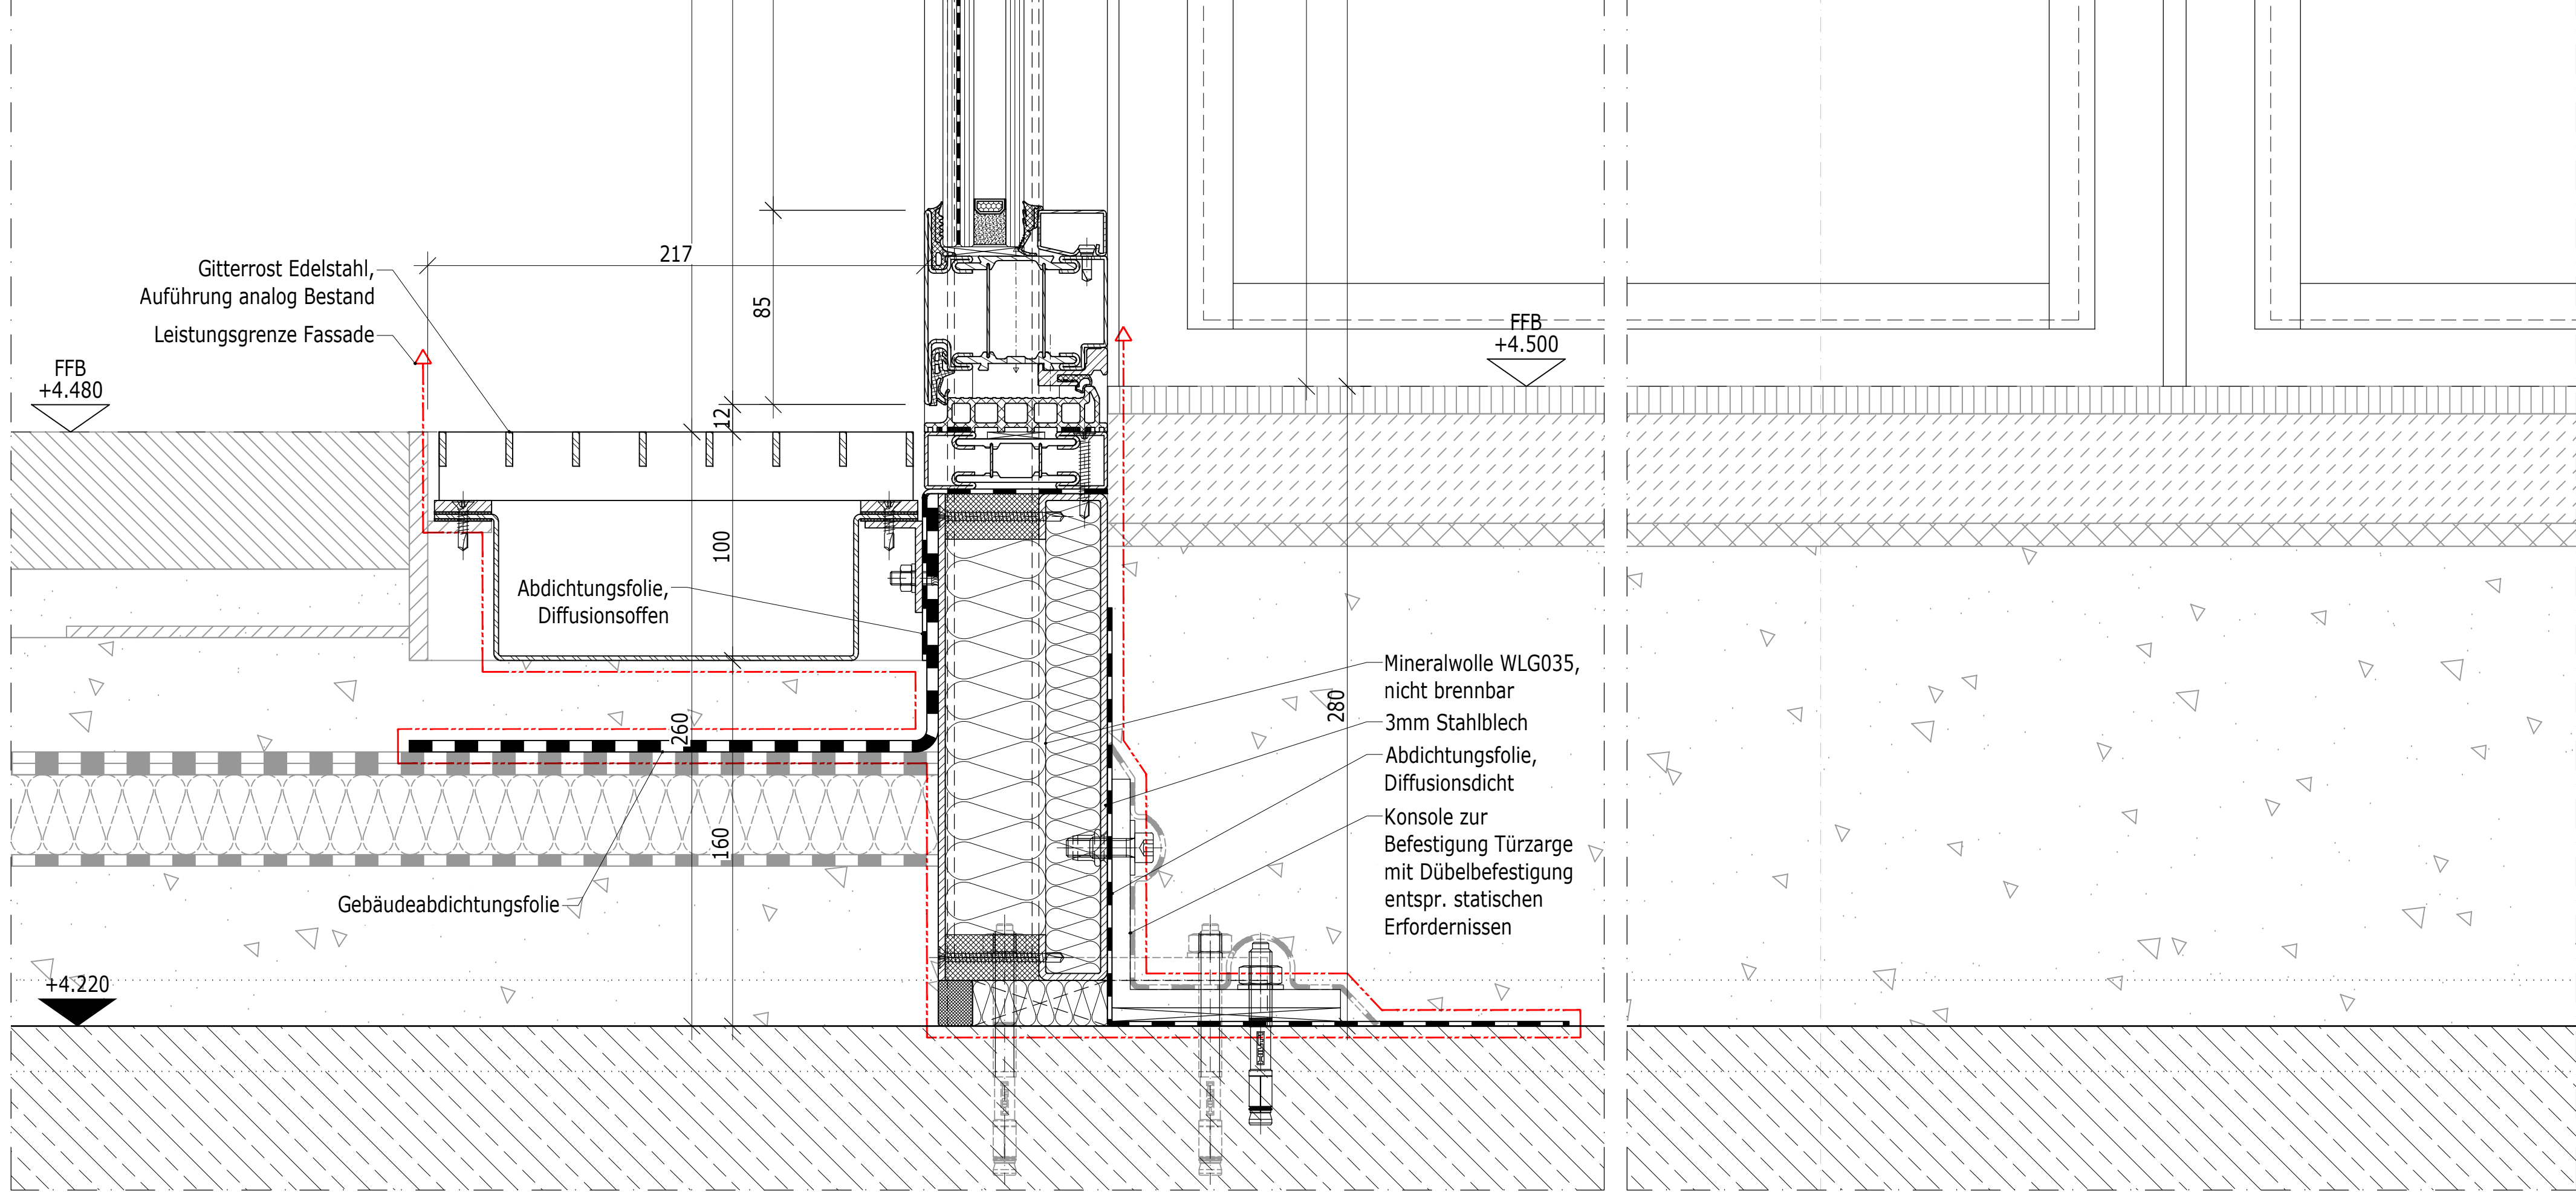

Ausführungsplanung

Erstellt		05.12.2025	Lus		00
Ausgabe / Änderung		Datum	Gez.	Index	

Fassadenplaner
WERNER GIEBEL AG
Altestraße 14
32099 Badbergen, Germany
Tel. +49 (0) 51 76 95 0-0
Fax. +49 (0) 51 76 95 0-40
mailto:info@werner-giebel.com
www.werner-giebel.com

Bauherr
Theater Dortmund
Theaterkammer 1-3
44137 Dortmund

Projekt
Opernhaus, Theater Dortmund
Fassadensanierung Opernfoyer

Planbezeichnung
FT02 - Windfang +4.50
V-Detail D+E - Kopf-/Fußpunkt Außenbereich



Erstellt	05.12.2025
Projekt-Nr.	224100
Gezeichnet	Lus
Gesehen	-
Format	DIN A0
Maßstab	1:2
Ursprung	224100_Schnittplane.dwg