




FT01 - Stahlfassade +4.50 Riegel Ecke

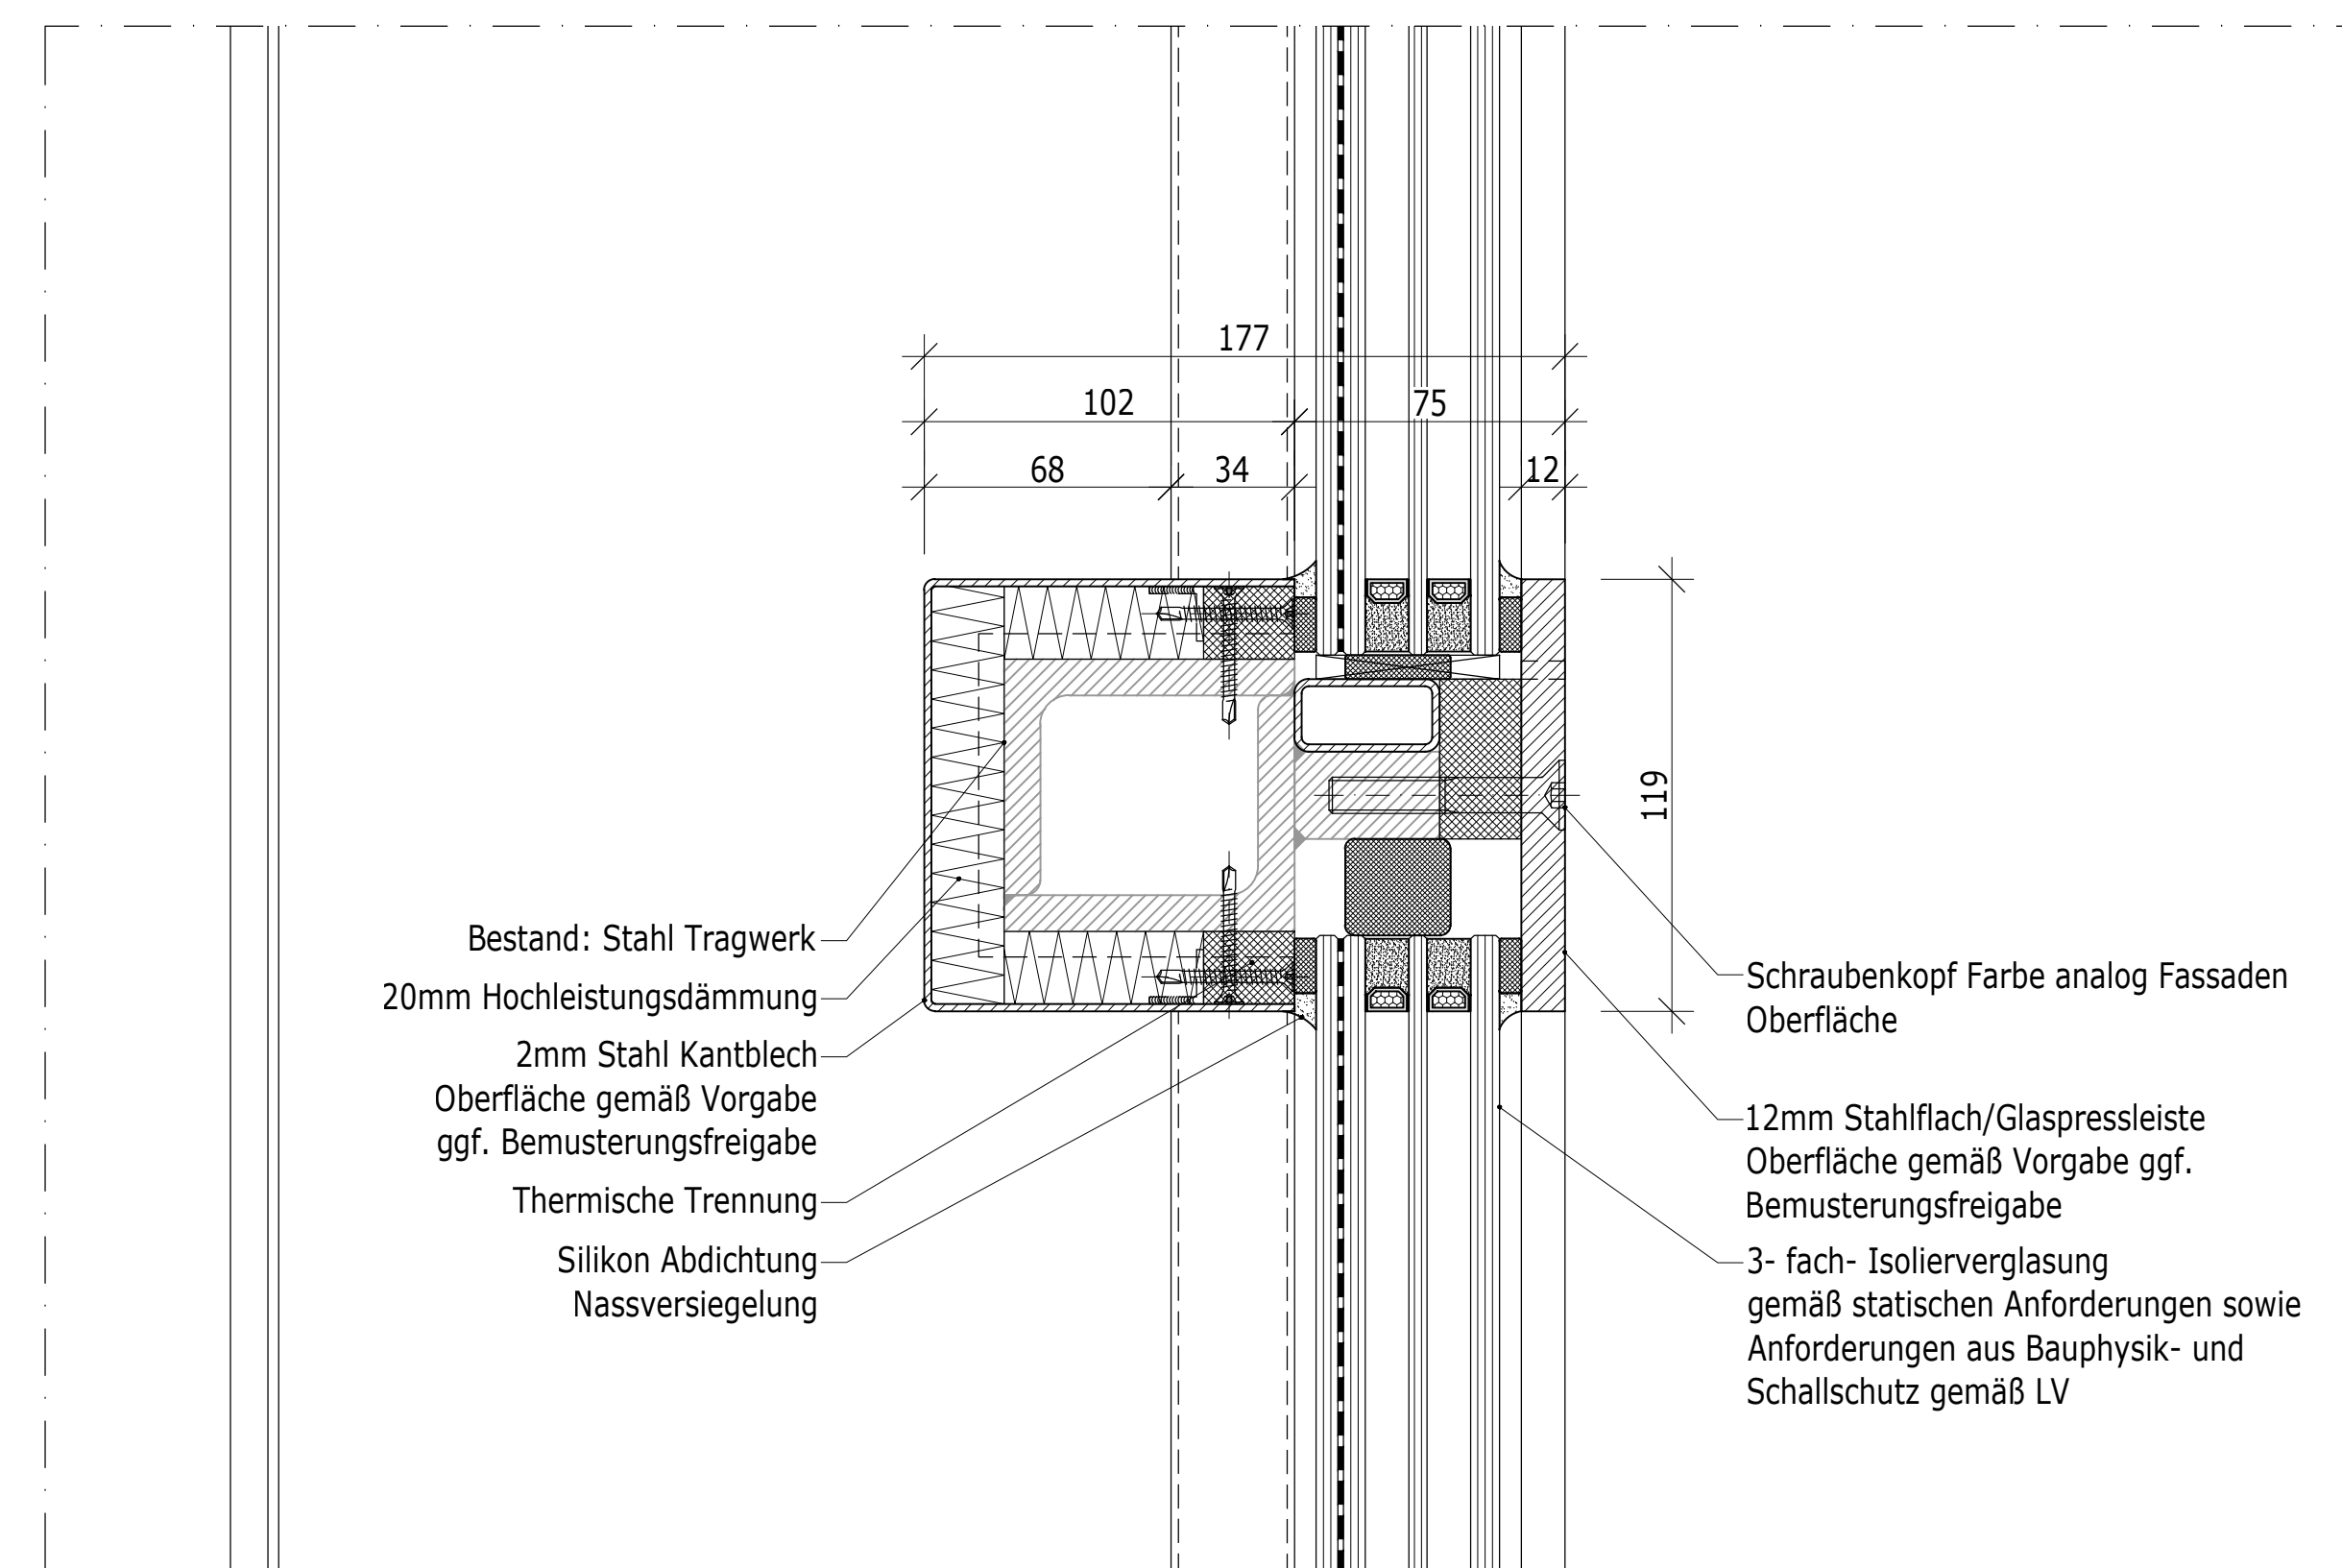



FT01 - Stahlfassade +4.50 Anschluss Wand

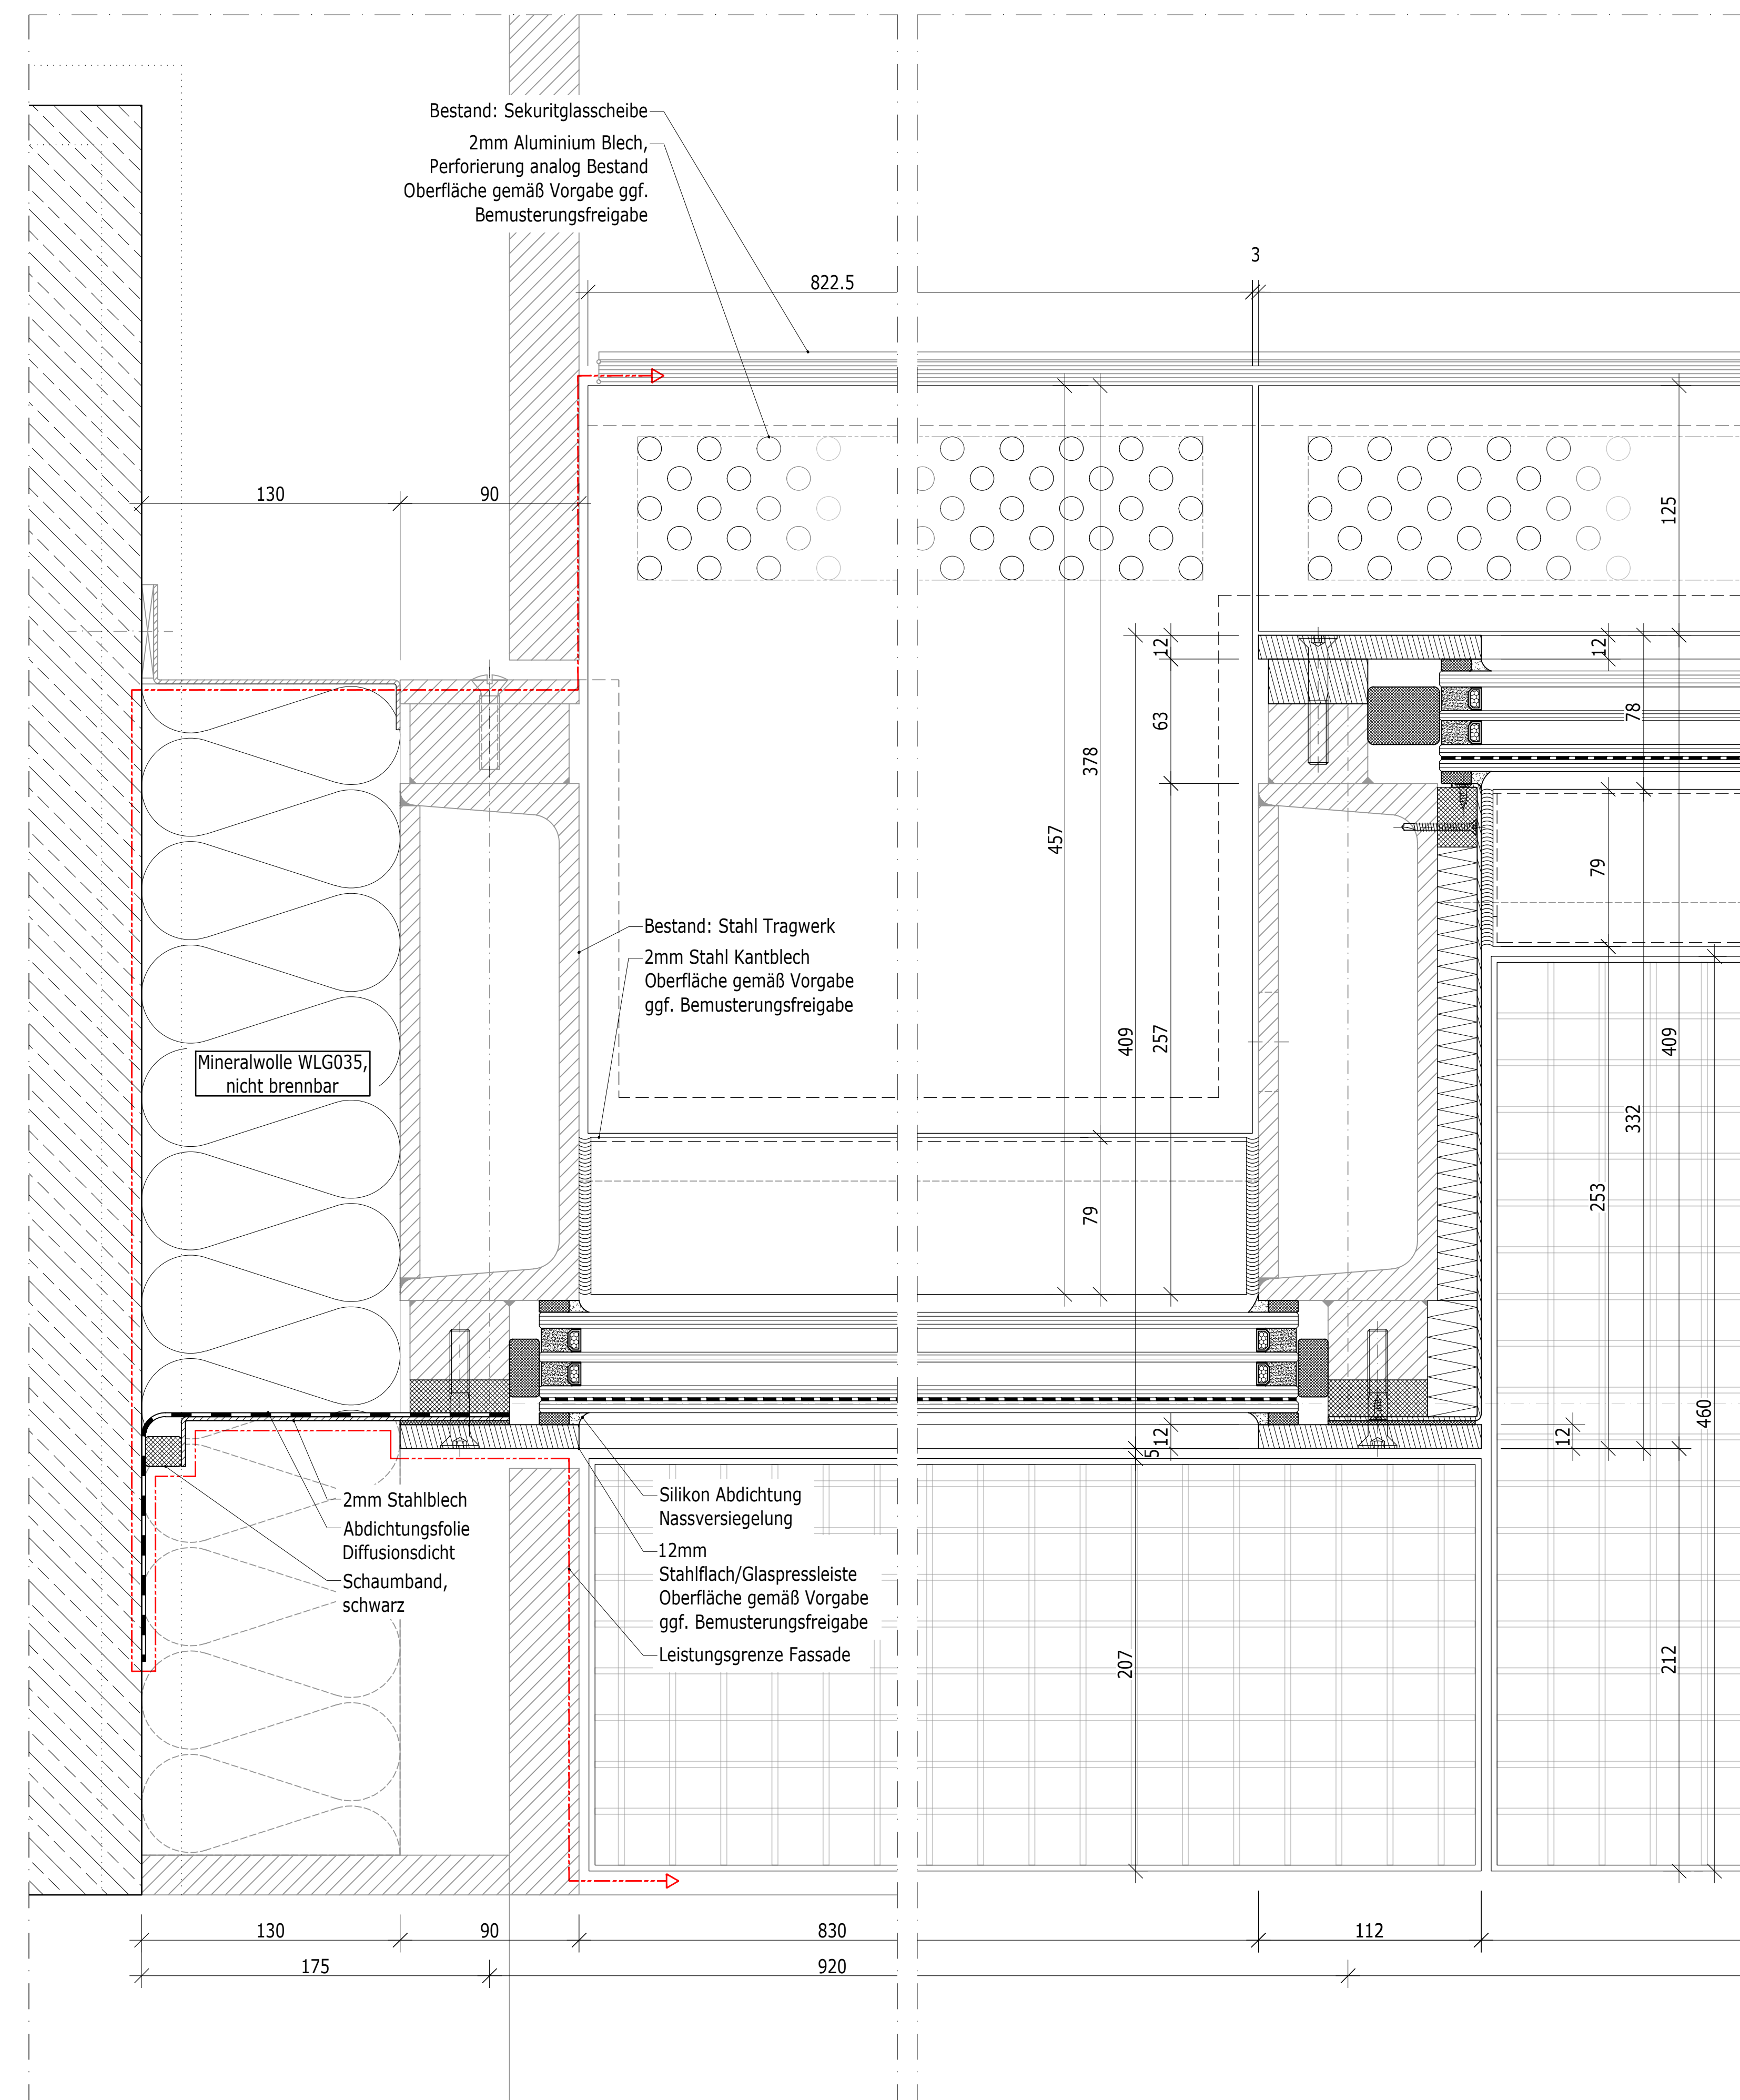

FT01 - Stahlfassade +4.50 Pfosten

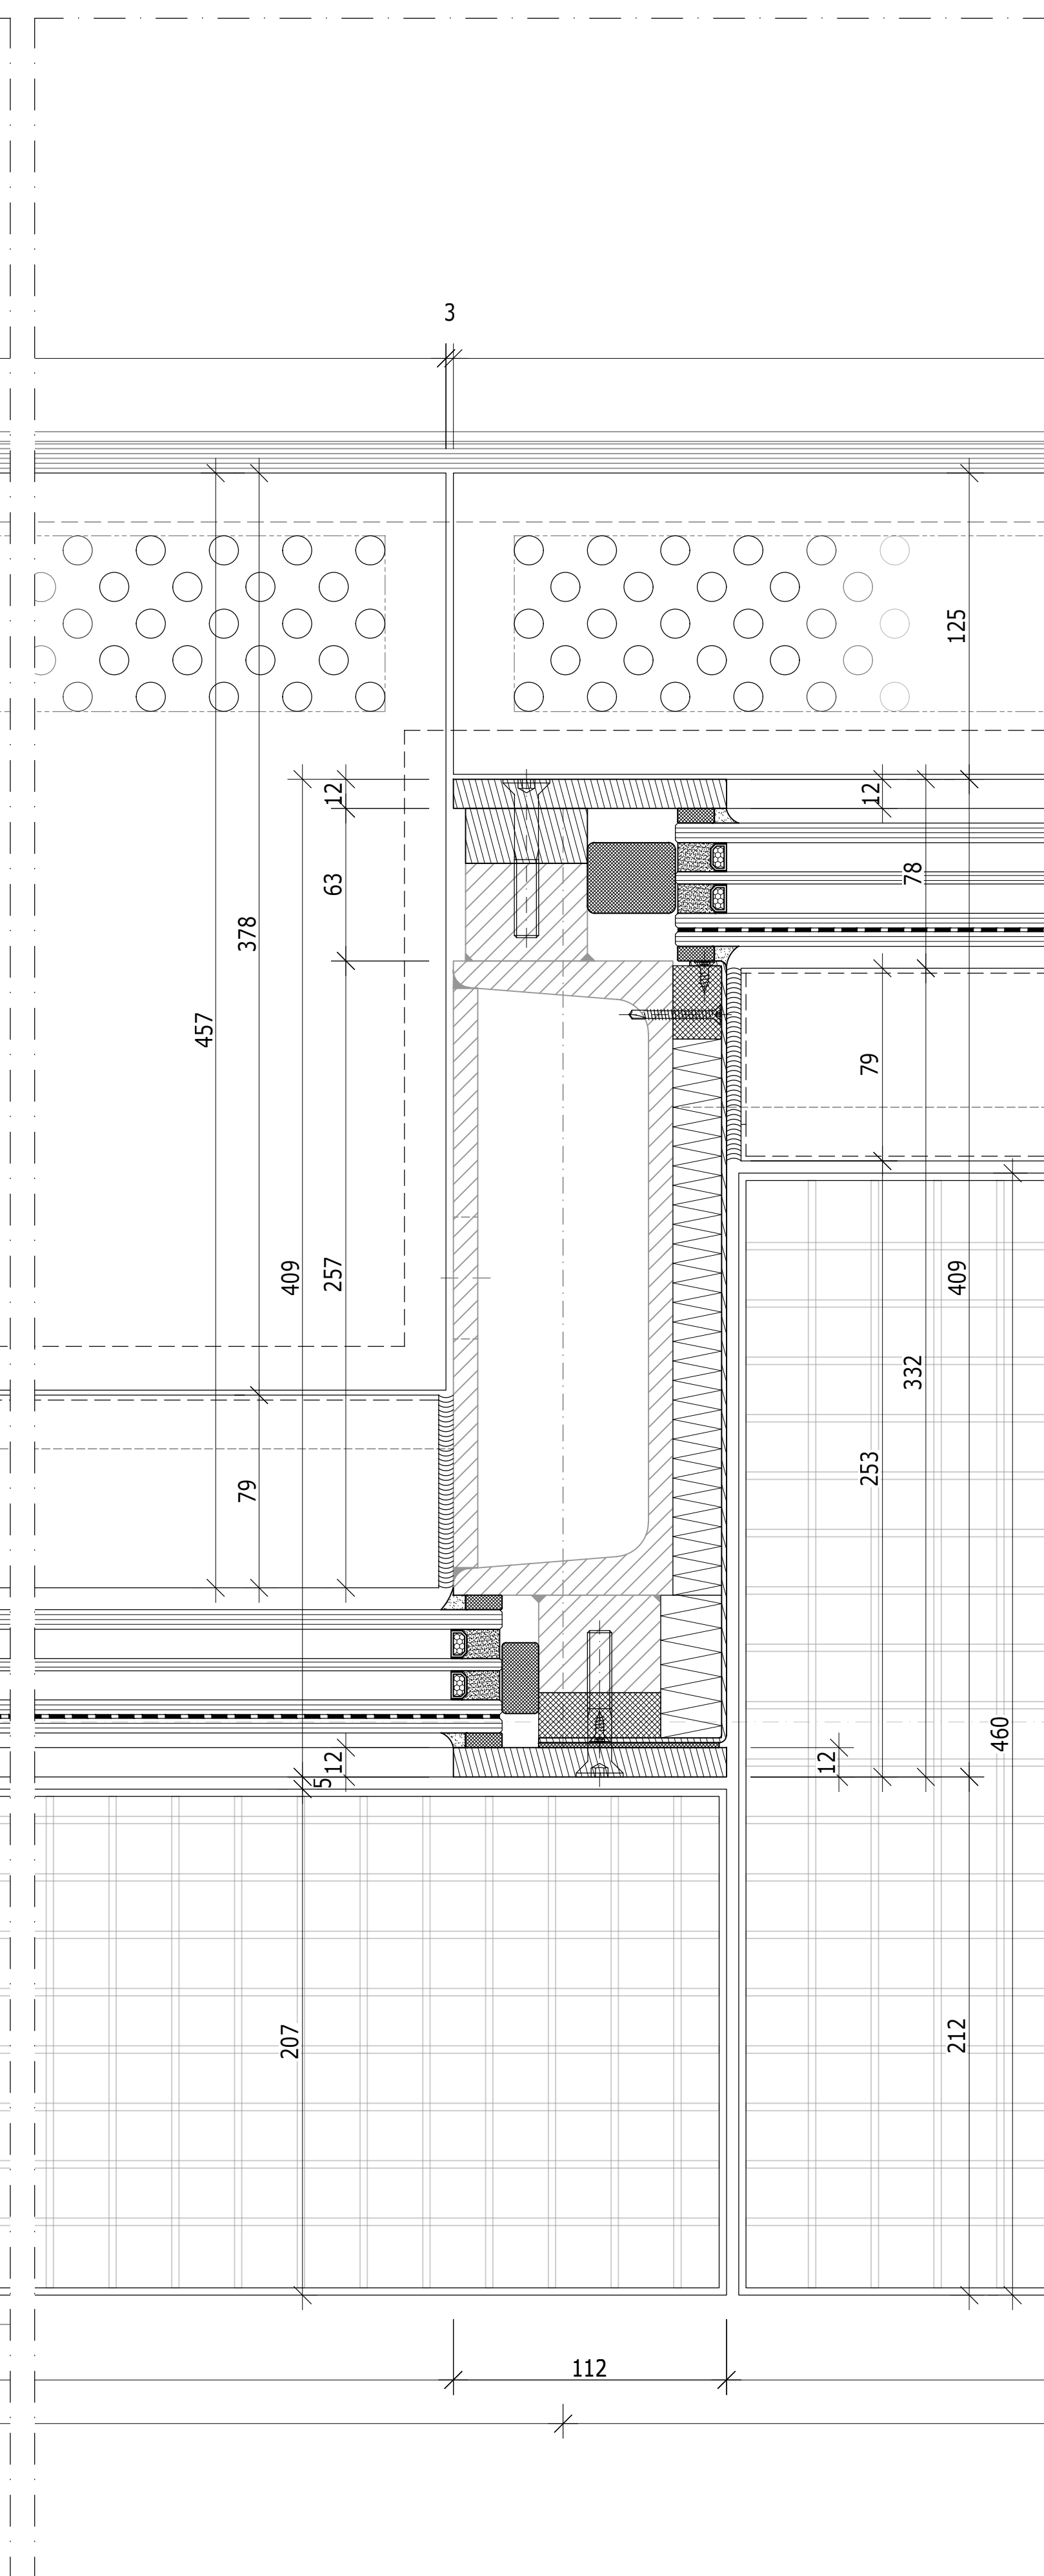

FT01 - Stahlfassade +4.50 Pfosten Ecke

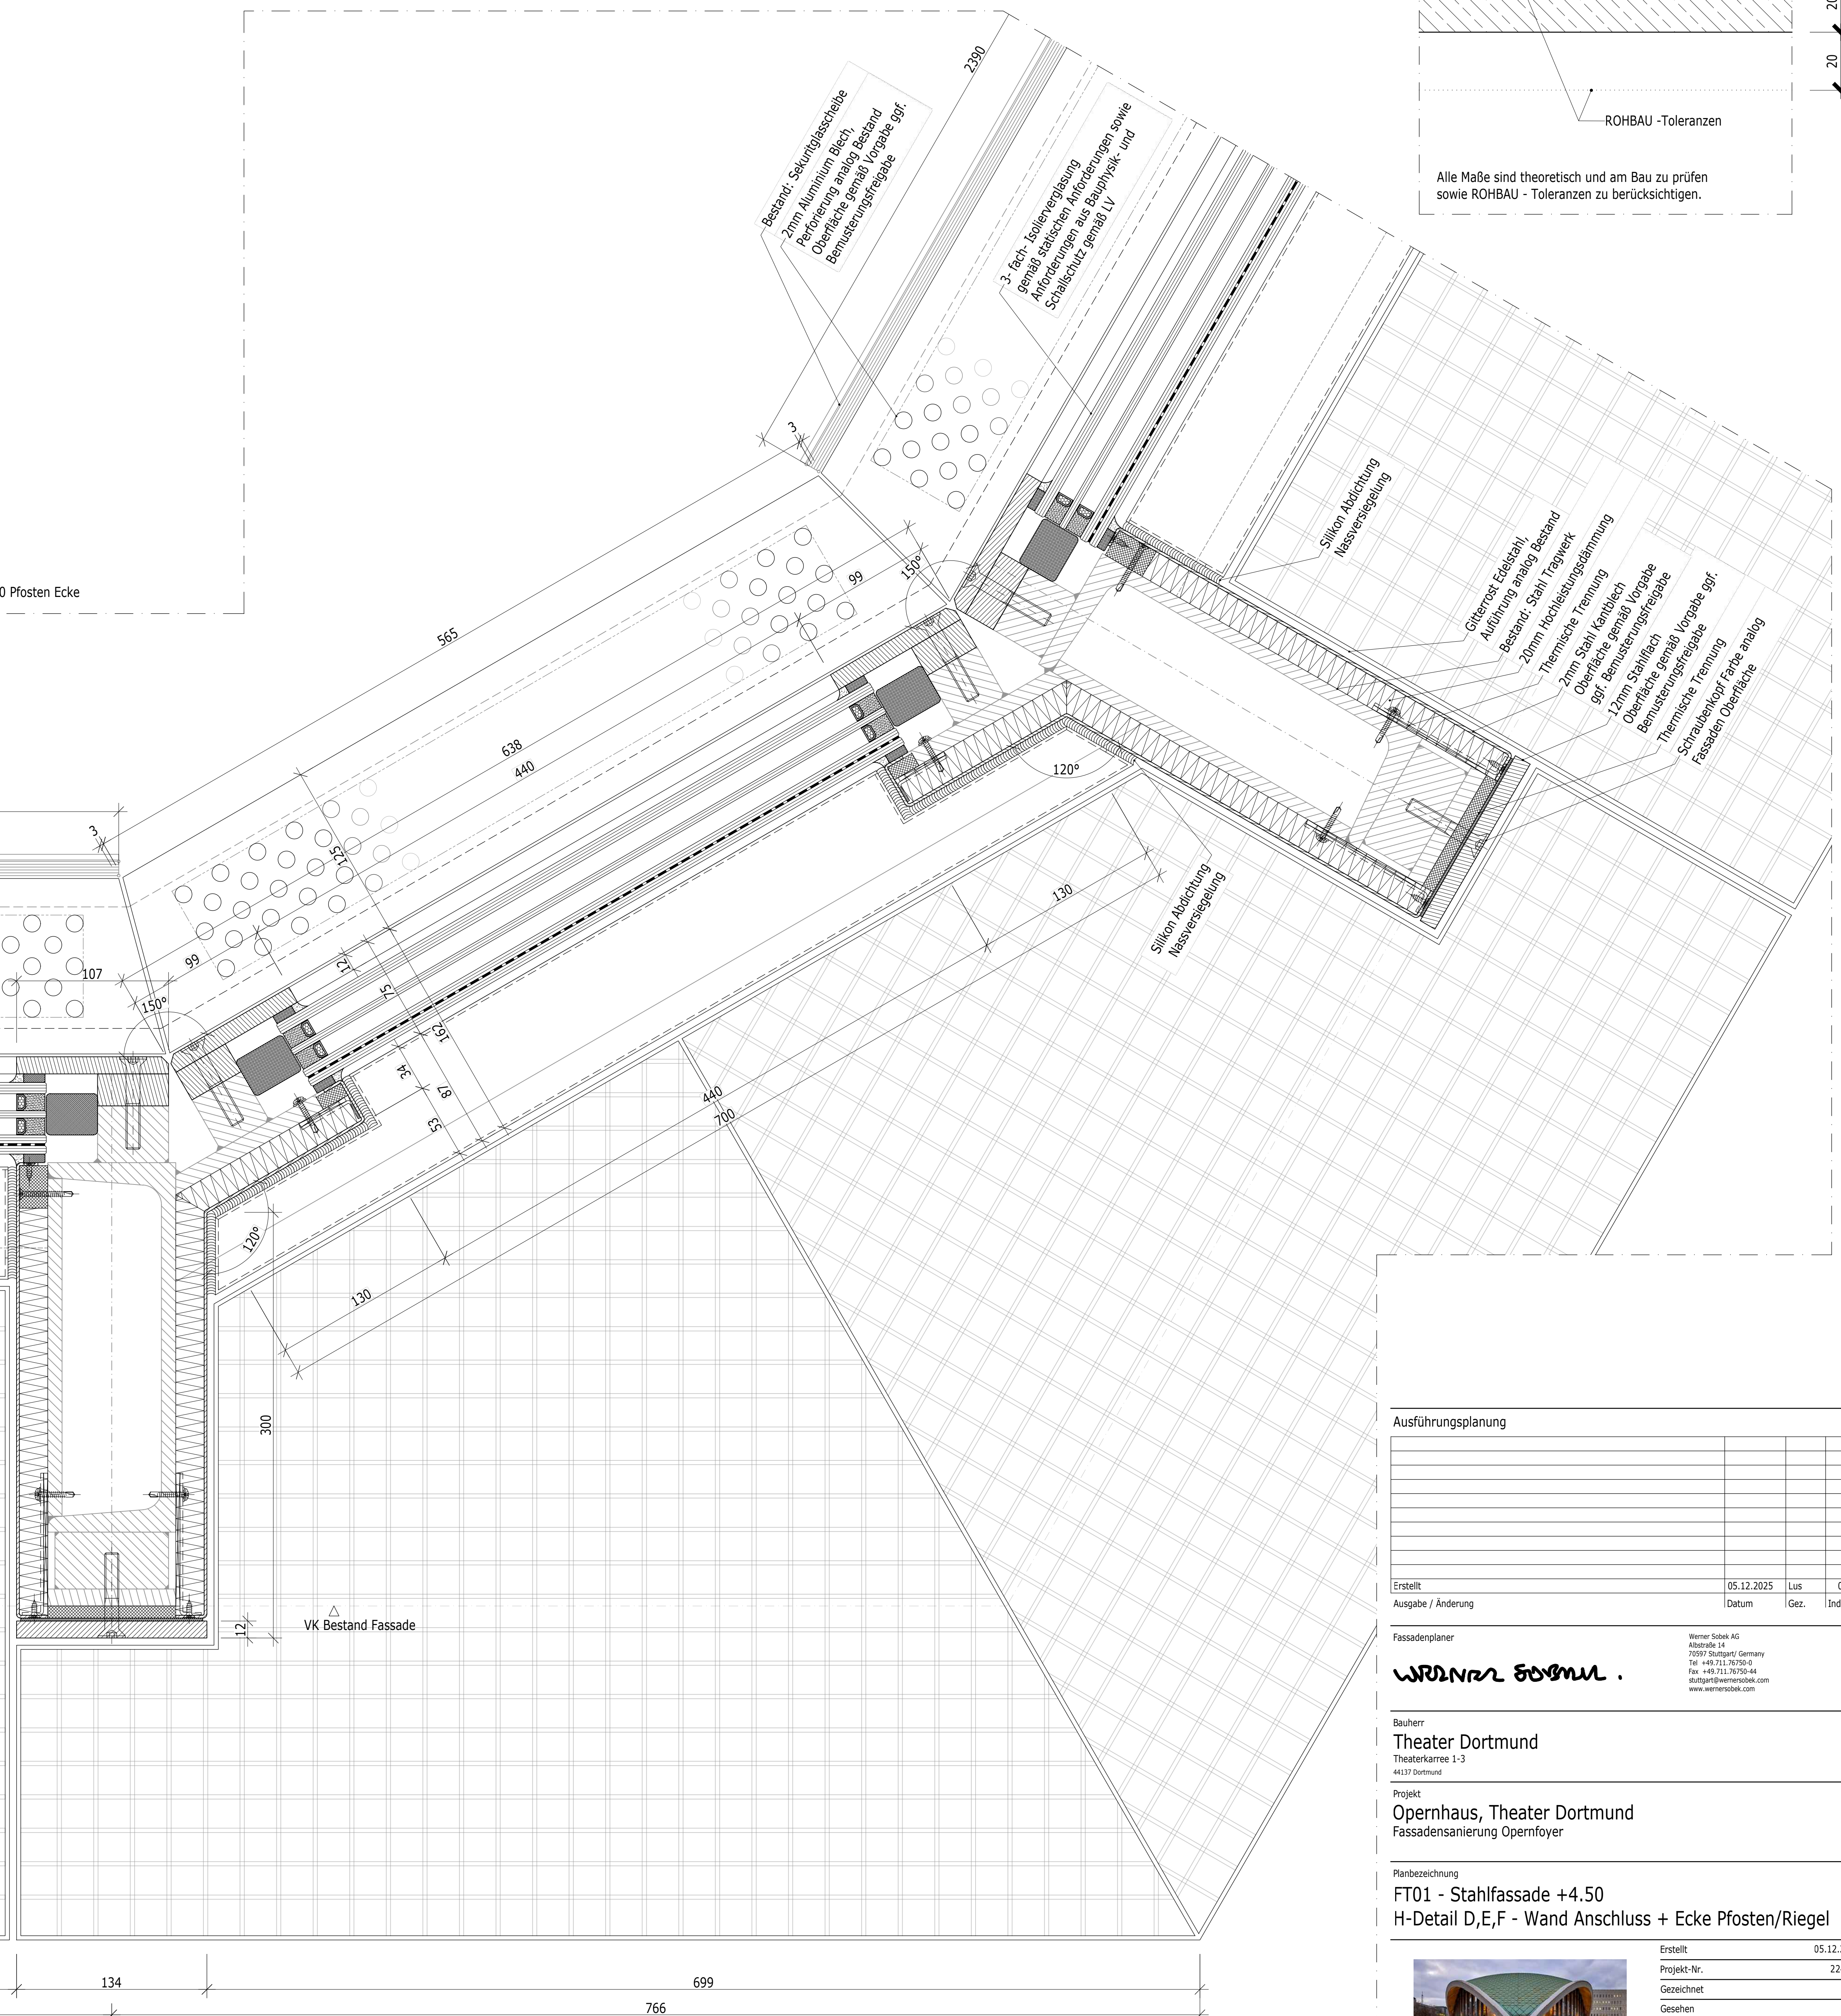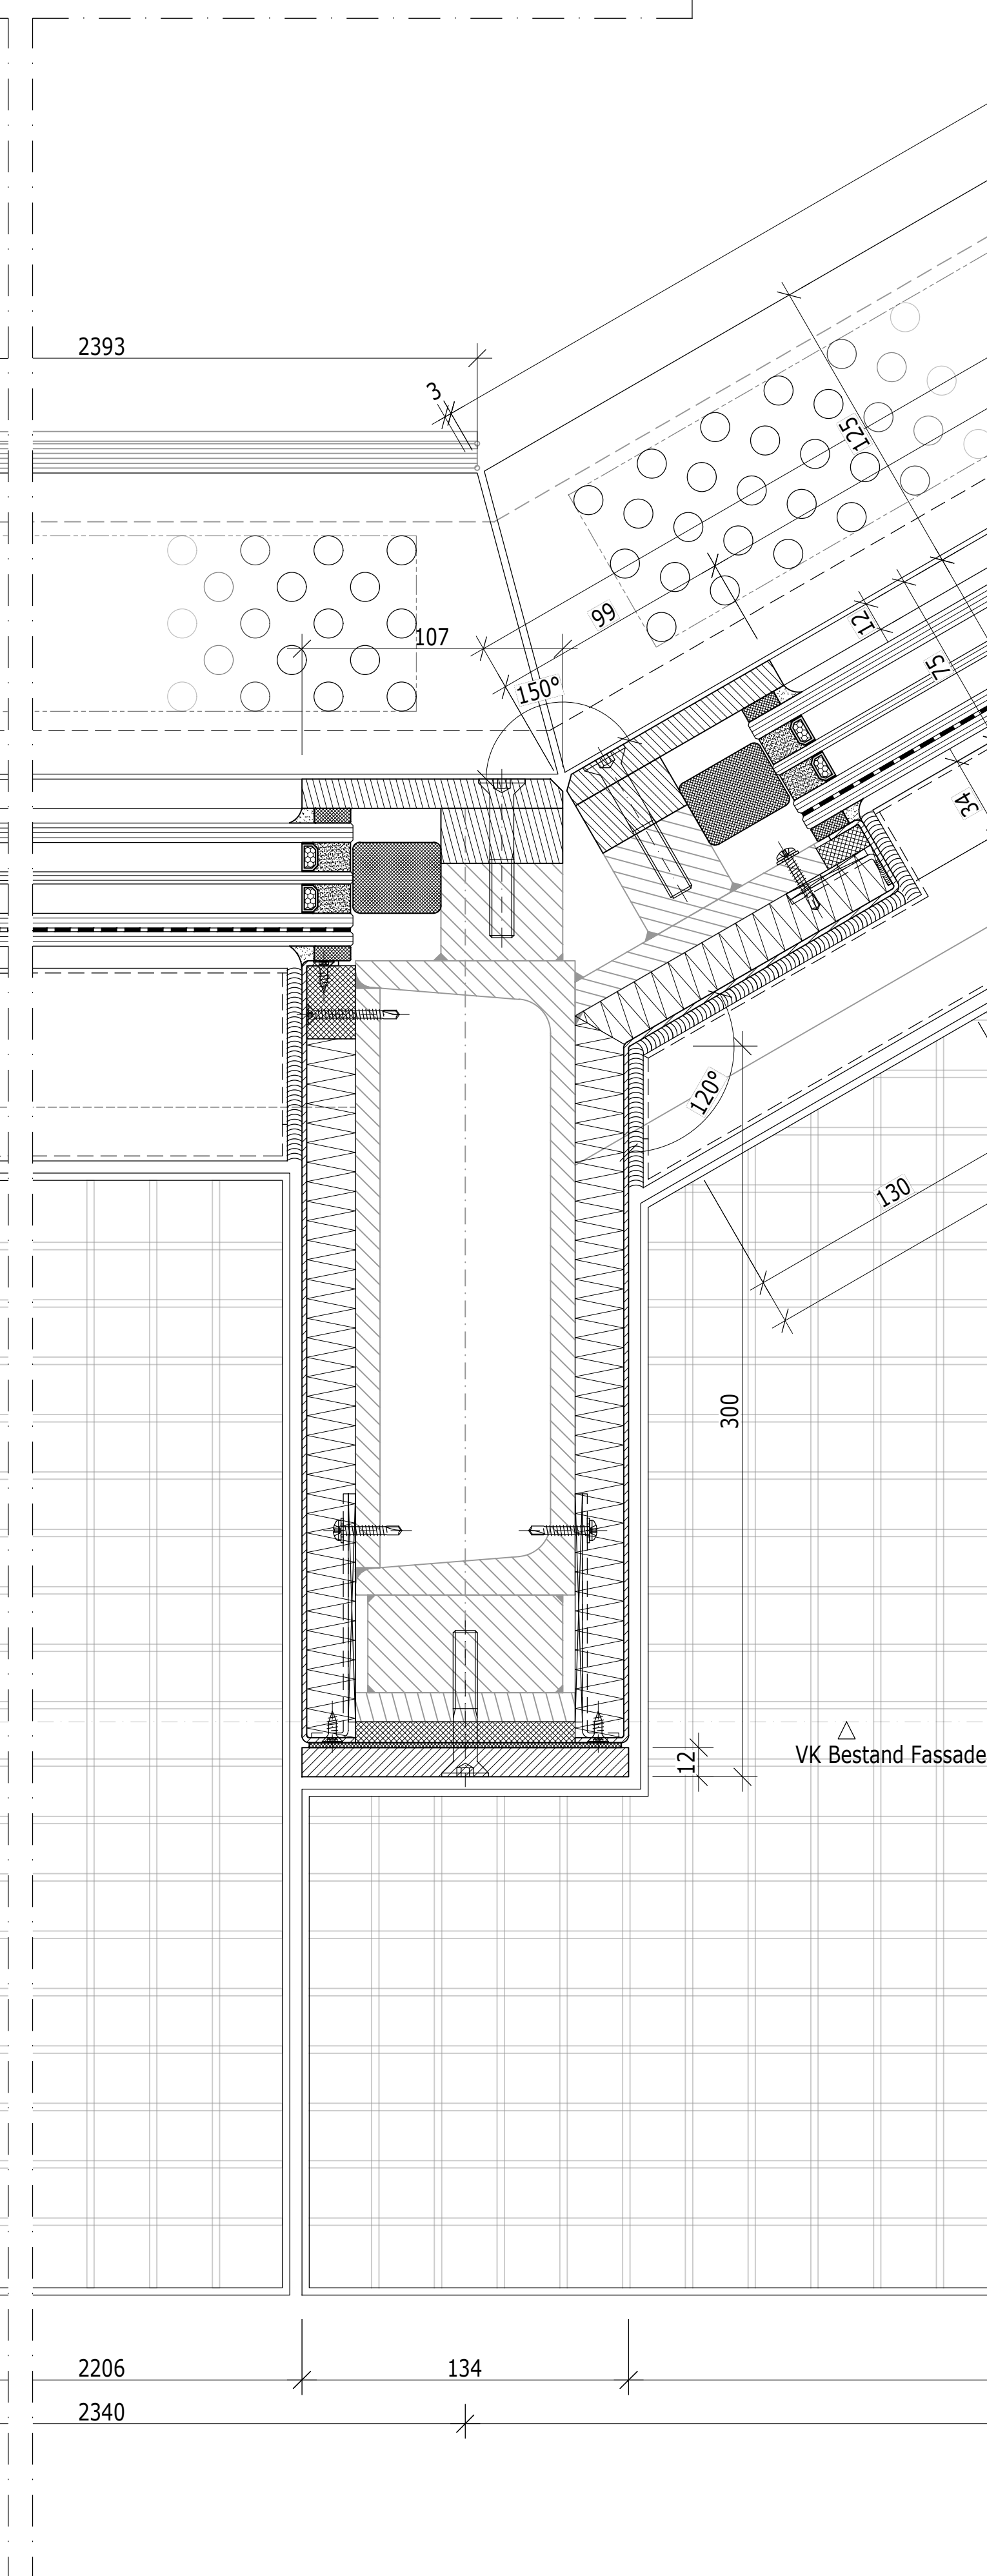

Ausführungsplanung			
Erstellt	05.12.2025	Lis	00
Ausgabe / Änderung	Datum	Gez.	Index

Fassadenplaner

WERNER SOBOK AG
Altestraße 14
76597 Stuttgart/ Germany
Tel +49.711.76750-0
Fax +49.711.76750-44
stuttgart@wernersobok.com
www.wernersobok.com

Bauherr
Theater Dortmund
Theaterkarree 1-3
44137 Dortmund

Projekt
Opernhaus, Theater Dortmund
Fassadensanierung Opernfoyer

Planbezeichnung
FT01 - Stahlfassade +4.50
H-Detail D,E,F - Wand Anschluss + Ecke Pfosten/Riegel



Erstellt	05.12.2025
Projekt-Nr.	224100
Gezeichnet	Lus
Gesehen	-
Format	DIN A
Maßstab	1:2
Ursprung	224100_Schnittpläne.dwg

224100_FA_5_X_DE_XX_006_P_00

Plannummer	Index
------------	-------