
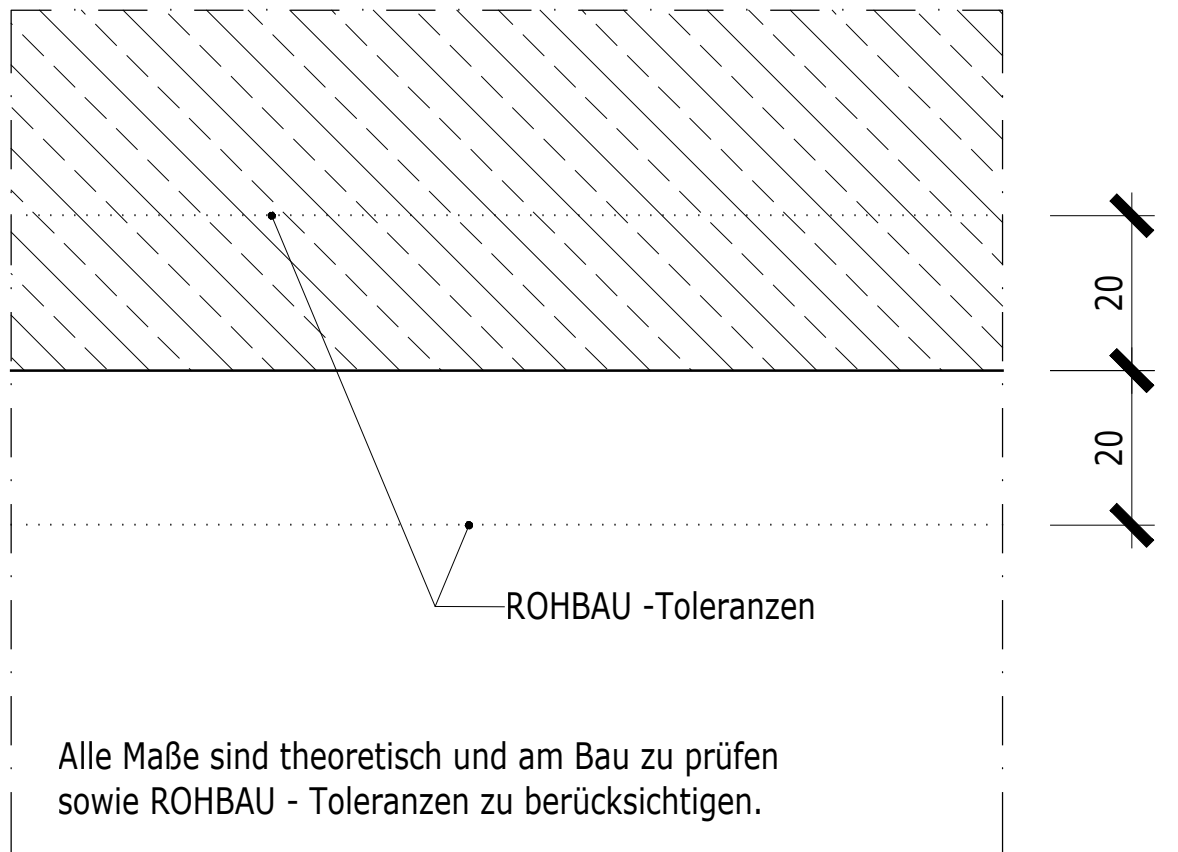


Horizontal Schnitt M 1:1
FT03 - Atrium Fassade +0.50

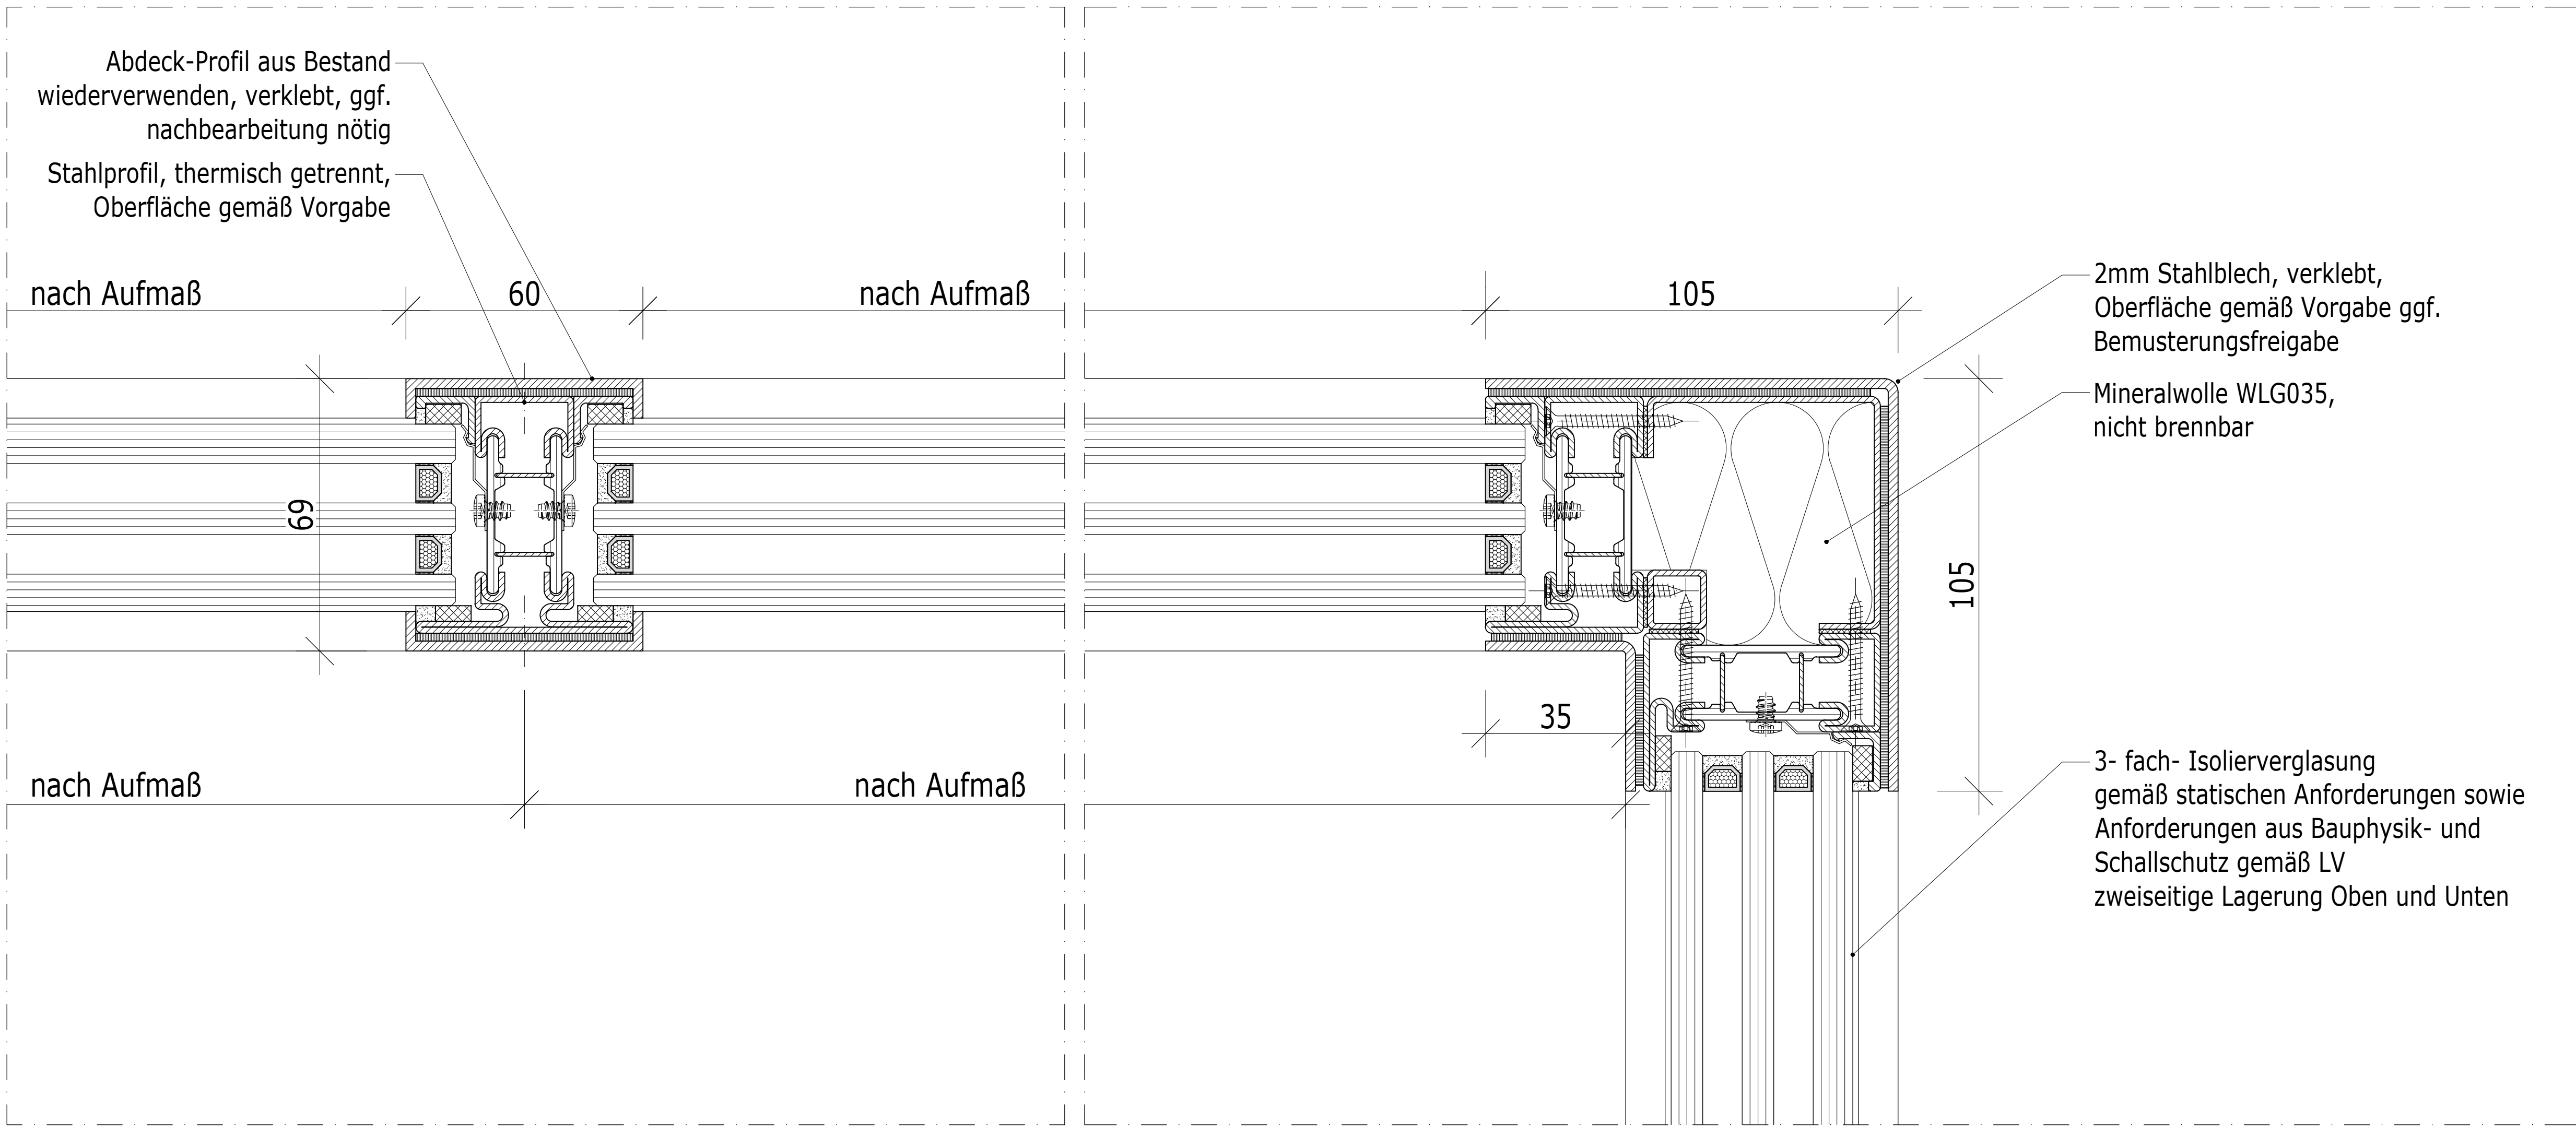

ALLGEMEINE ANMERKUNGEN:

bei der W+M- Planung sind folgende Punkte zu beachten:

-Die in den Plänen dargestellten Fassadenachsen, Höhenlagen und sonstigen Bestandsangaben basieren auf theoretischen Maßen aus Bestandsunterlagen und sind vom AN eigenverantwortlich vor Ort durch ein verbindliches Aufmaß zu überprüfen; bei festgestellten Abweichungen ist die Konstruktion in Abstimmung mit dem Planer der AG entsprechend anzupassen.

-Bauelemente, Konsol- Halter sowie Verankerungs-, Verbindungs- und Befestigungsmittel müssen statisch nachgewiesen werden

-Der Korrosionsschutz ist nach DIN EN ISO 12944 auszuführen. Alle Stahlbauteile sind in Abstimmung mit der Objektplanung vor Korrosion zu schützen.

-Längenänderungen in den Konstruktionsteilen müssen zwängungsfrei ermöglicht werden


-thermische Brücken sind unter Verwendung von Thermostopp- Trennlagen auszuschliessen

-soweit im Detail nicht angegeben sind alle Fassaden- und Fenster- Abdichtungsfolien: innen diffusionsdicht / außen diffusionsoffen

-kontrollierte Entwässerungen und erforderliche Belüftungen sind einzuplanen und anzugeben

-Anforderungen an Wärmeschutz, Bauphysik, Schallschutz sowie Brandschutz aus vorliegenden Gutachten und Stellungnahmen sind zu berücksichtigen.

Horizontal Schnitt M 1:1
FT03 - Atrium Fassade +0.50 Schiebetür Anlage

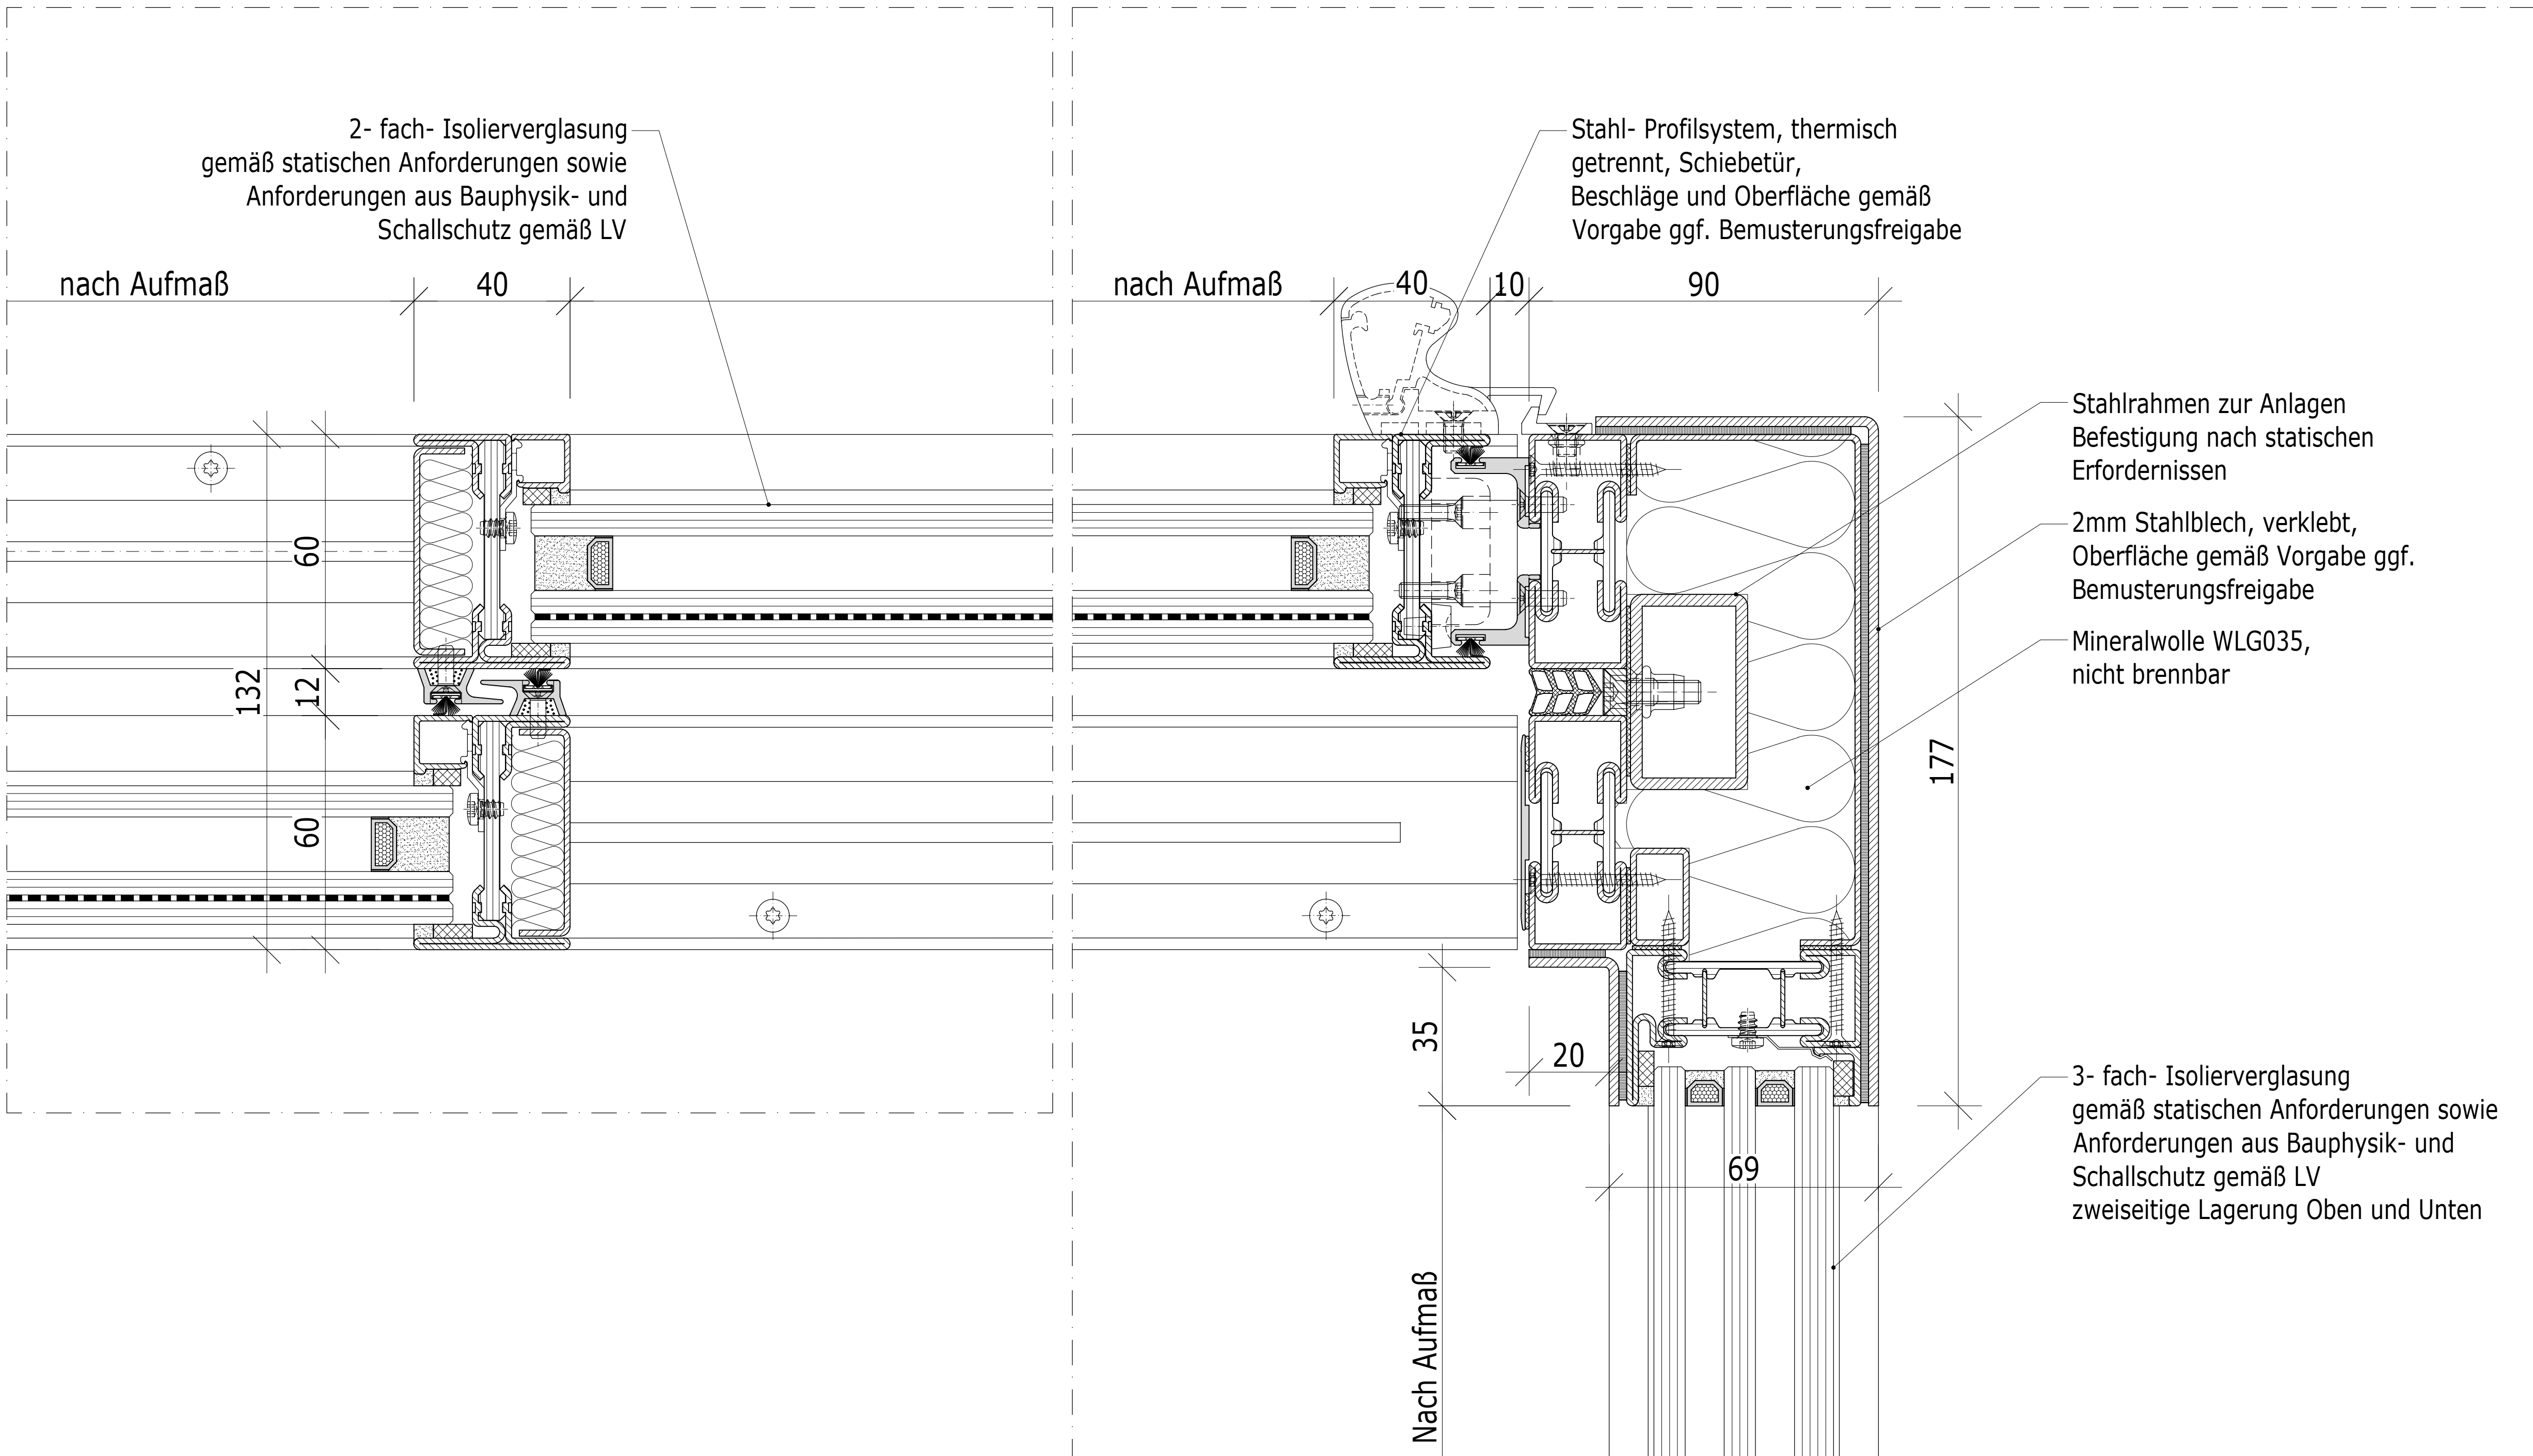

Ausführungsplanung				
Erstellt	05.12.2025	Lus	00	
Ausgabe / Änderung	Datum	Gez.	Index	
Fassadenplaner				
WDRINER FASSADEN .				
Bauherr				
Theater Dortmund				
Theaterkammer 1-3				
44137 Dortmund				
Projekt				
Opernhaus, Theater Dortmund				
Fassadensanierung Opernfoyer				
Planbezeichnung				
FT03 - Atrium Fassade +0.50				
H-Detail - Pfosten/Eck Bereich + Schiebetür Anlage				



Erstellt	05.12.2025
Projekt-Nr.	224100
Gezeichnet	Lus
Gesehen	-
Format	DIN A0
Maßstab	1:2
Ürsprung	224100_Schnittplane.dwg