
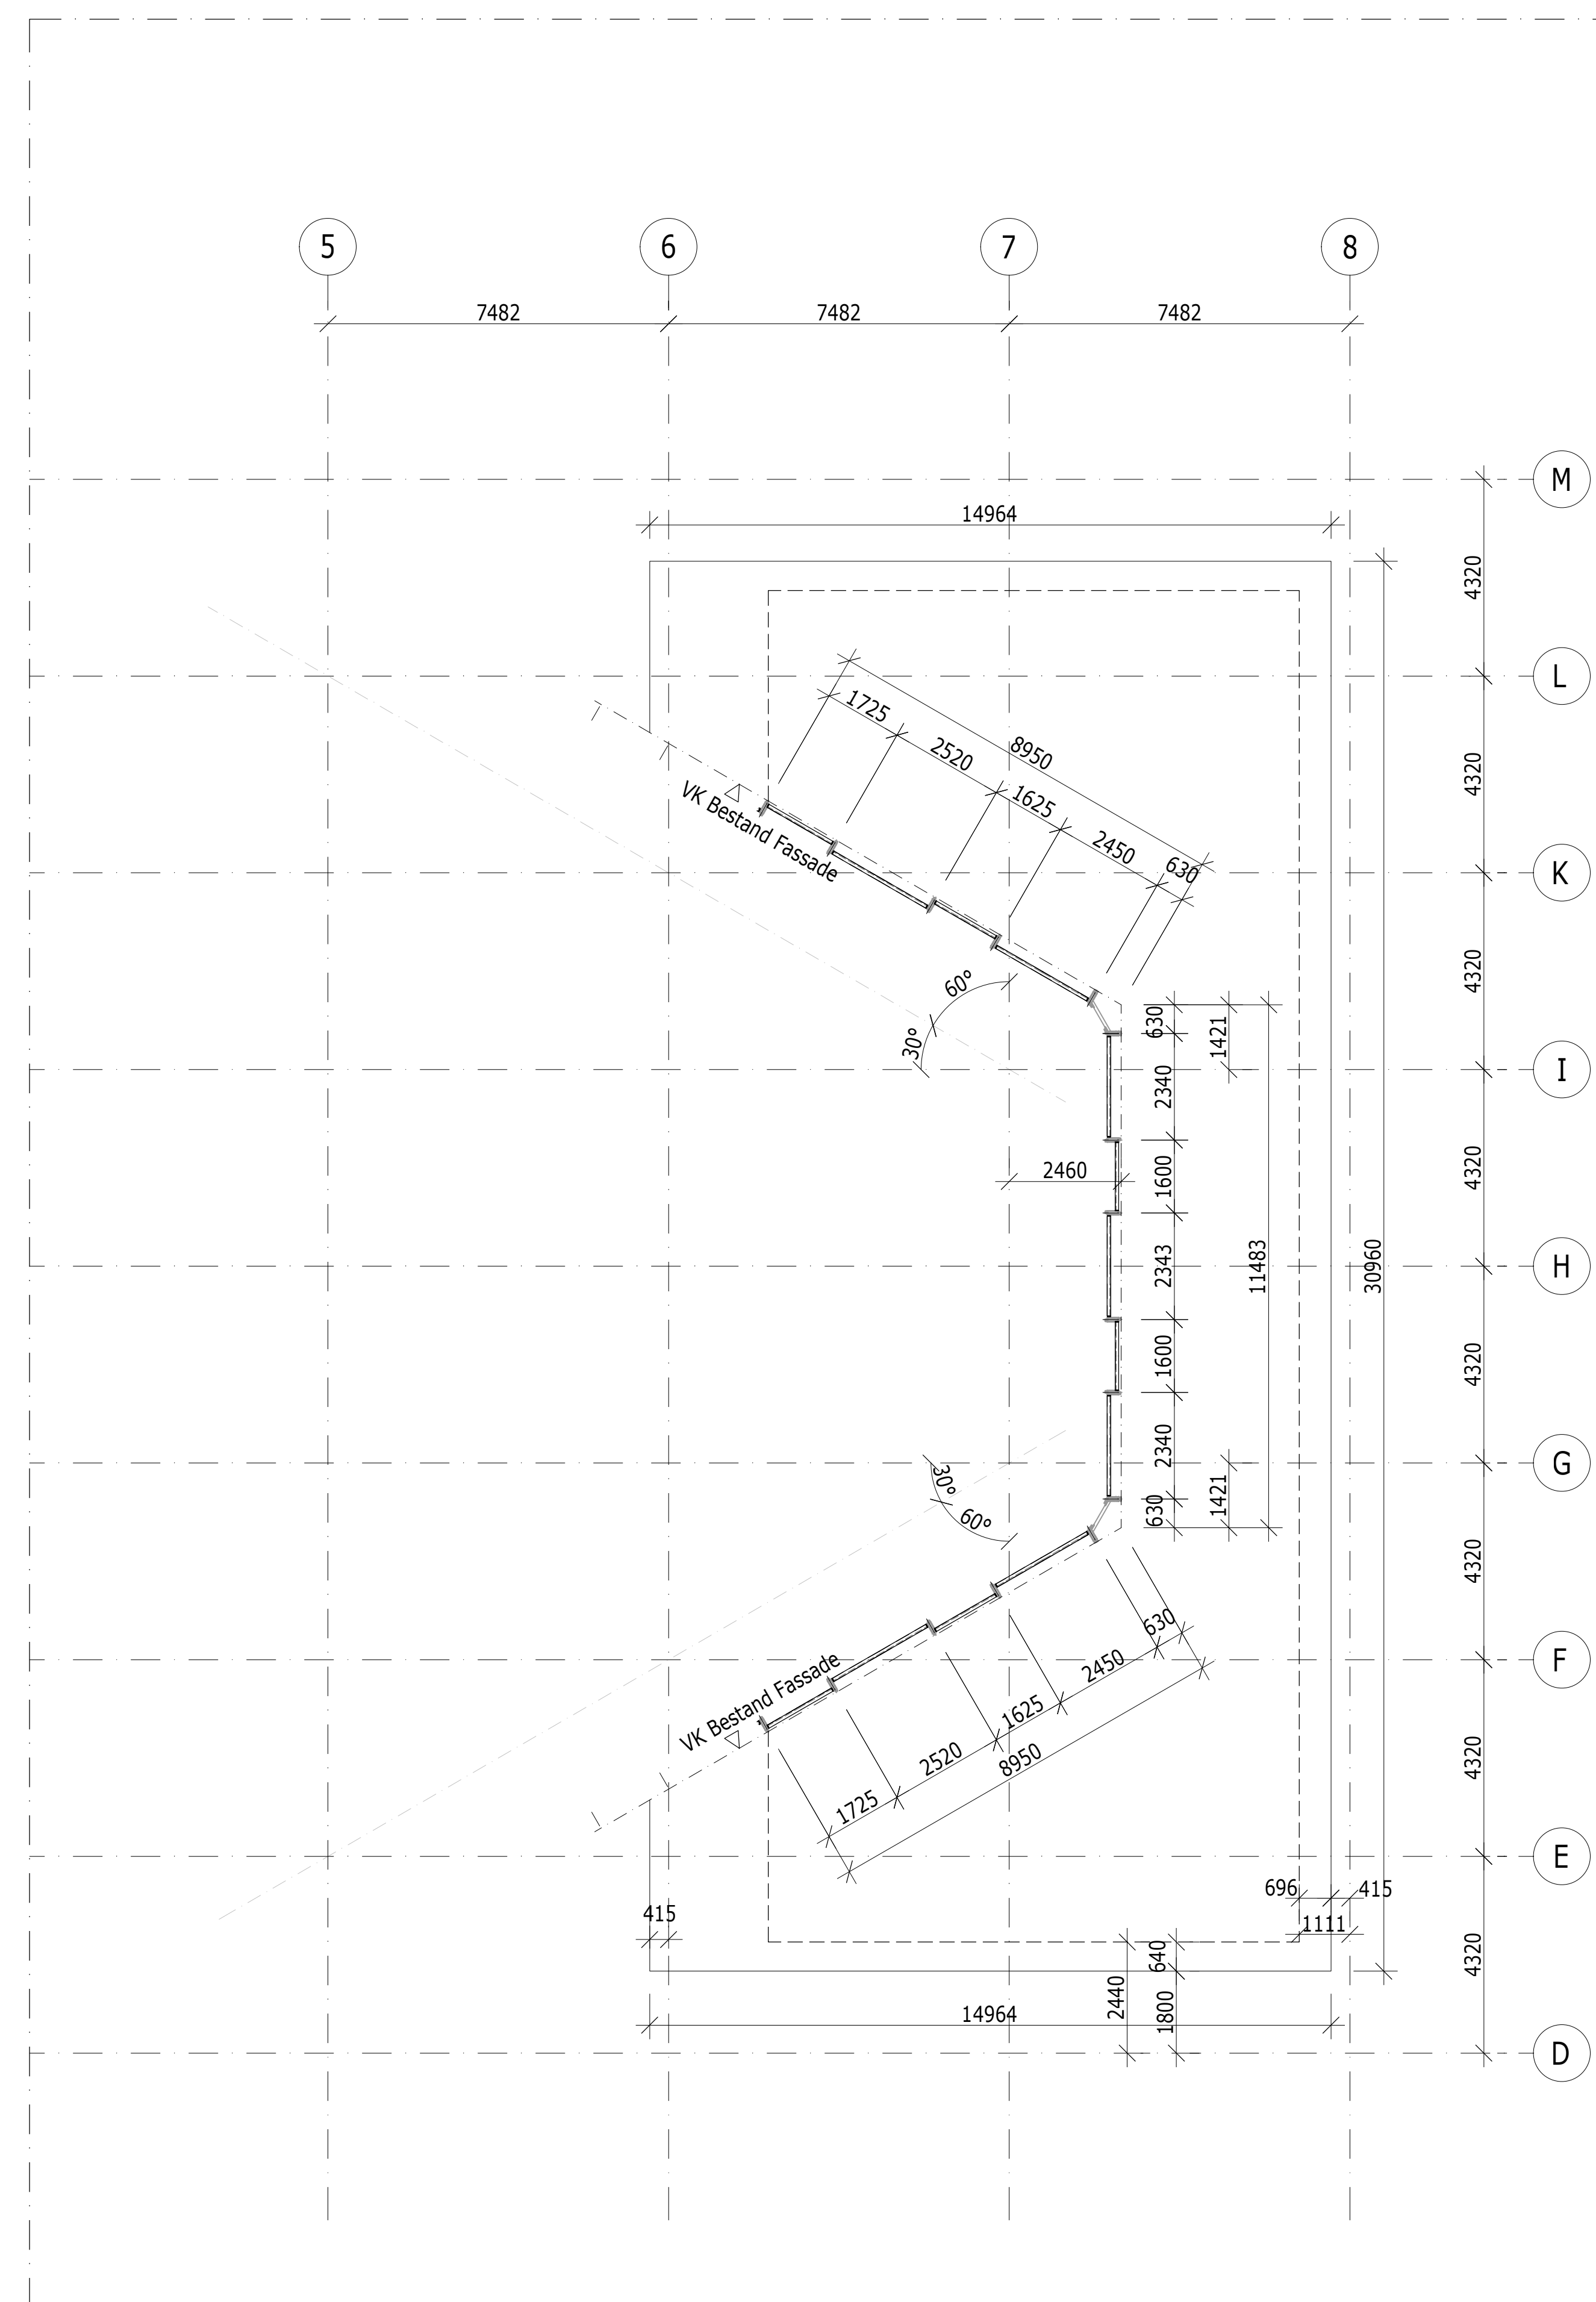


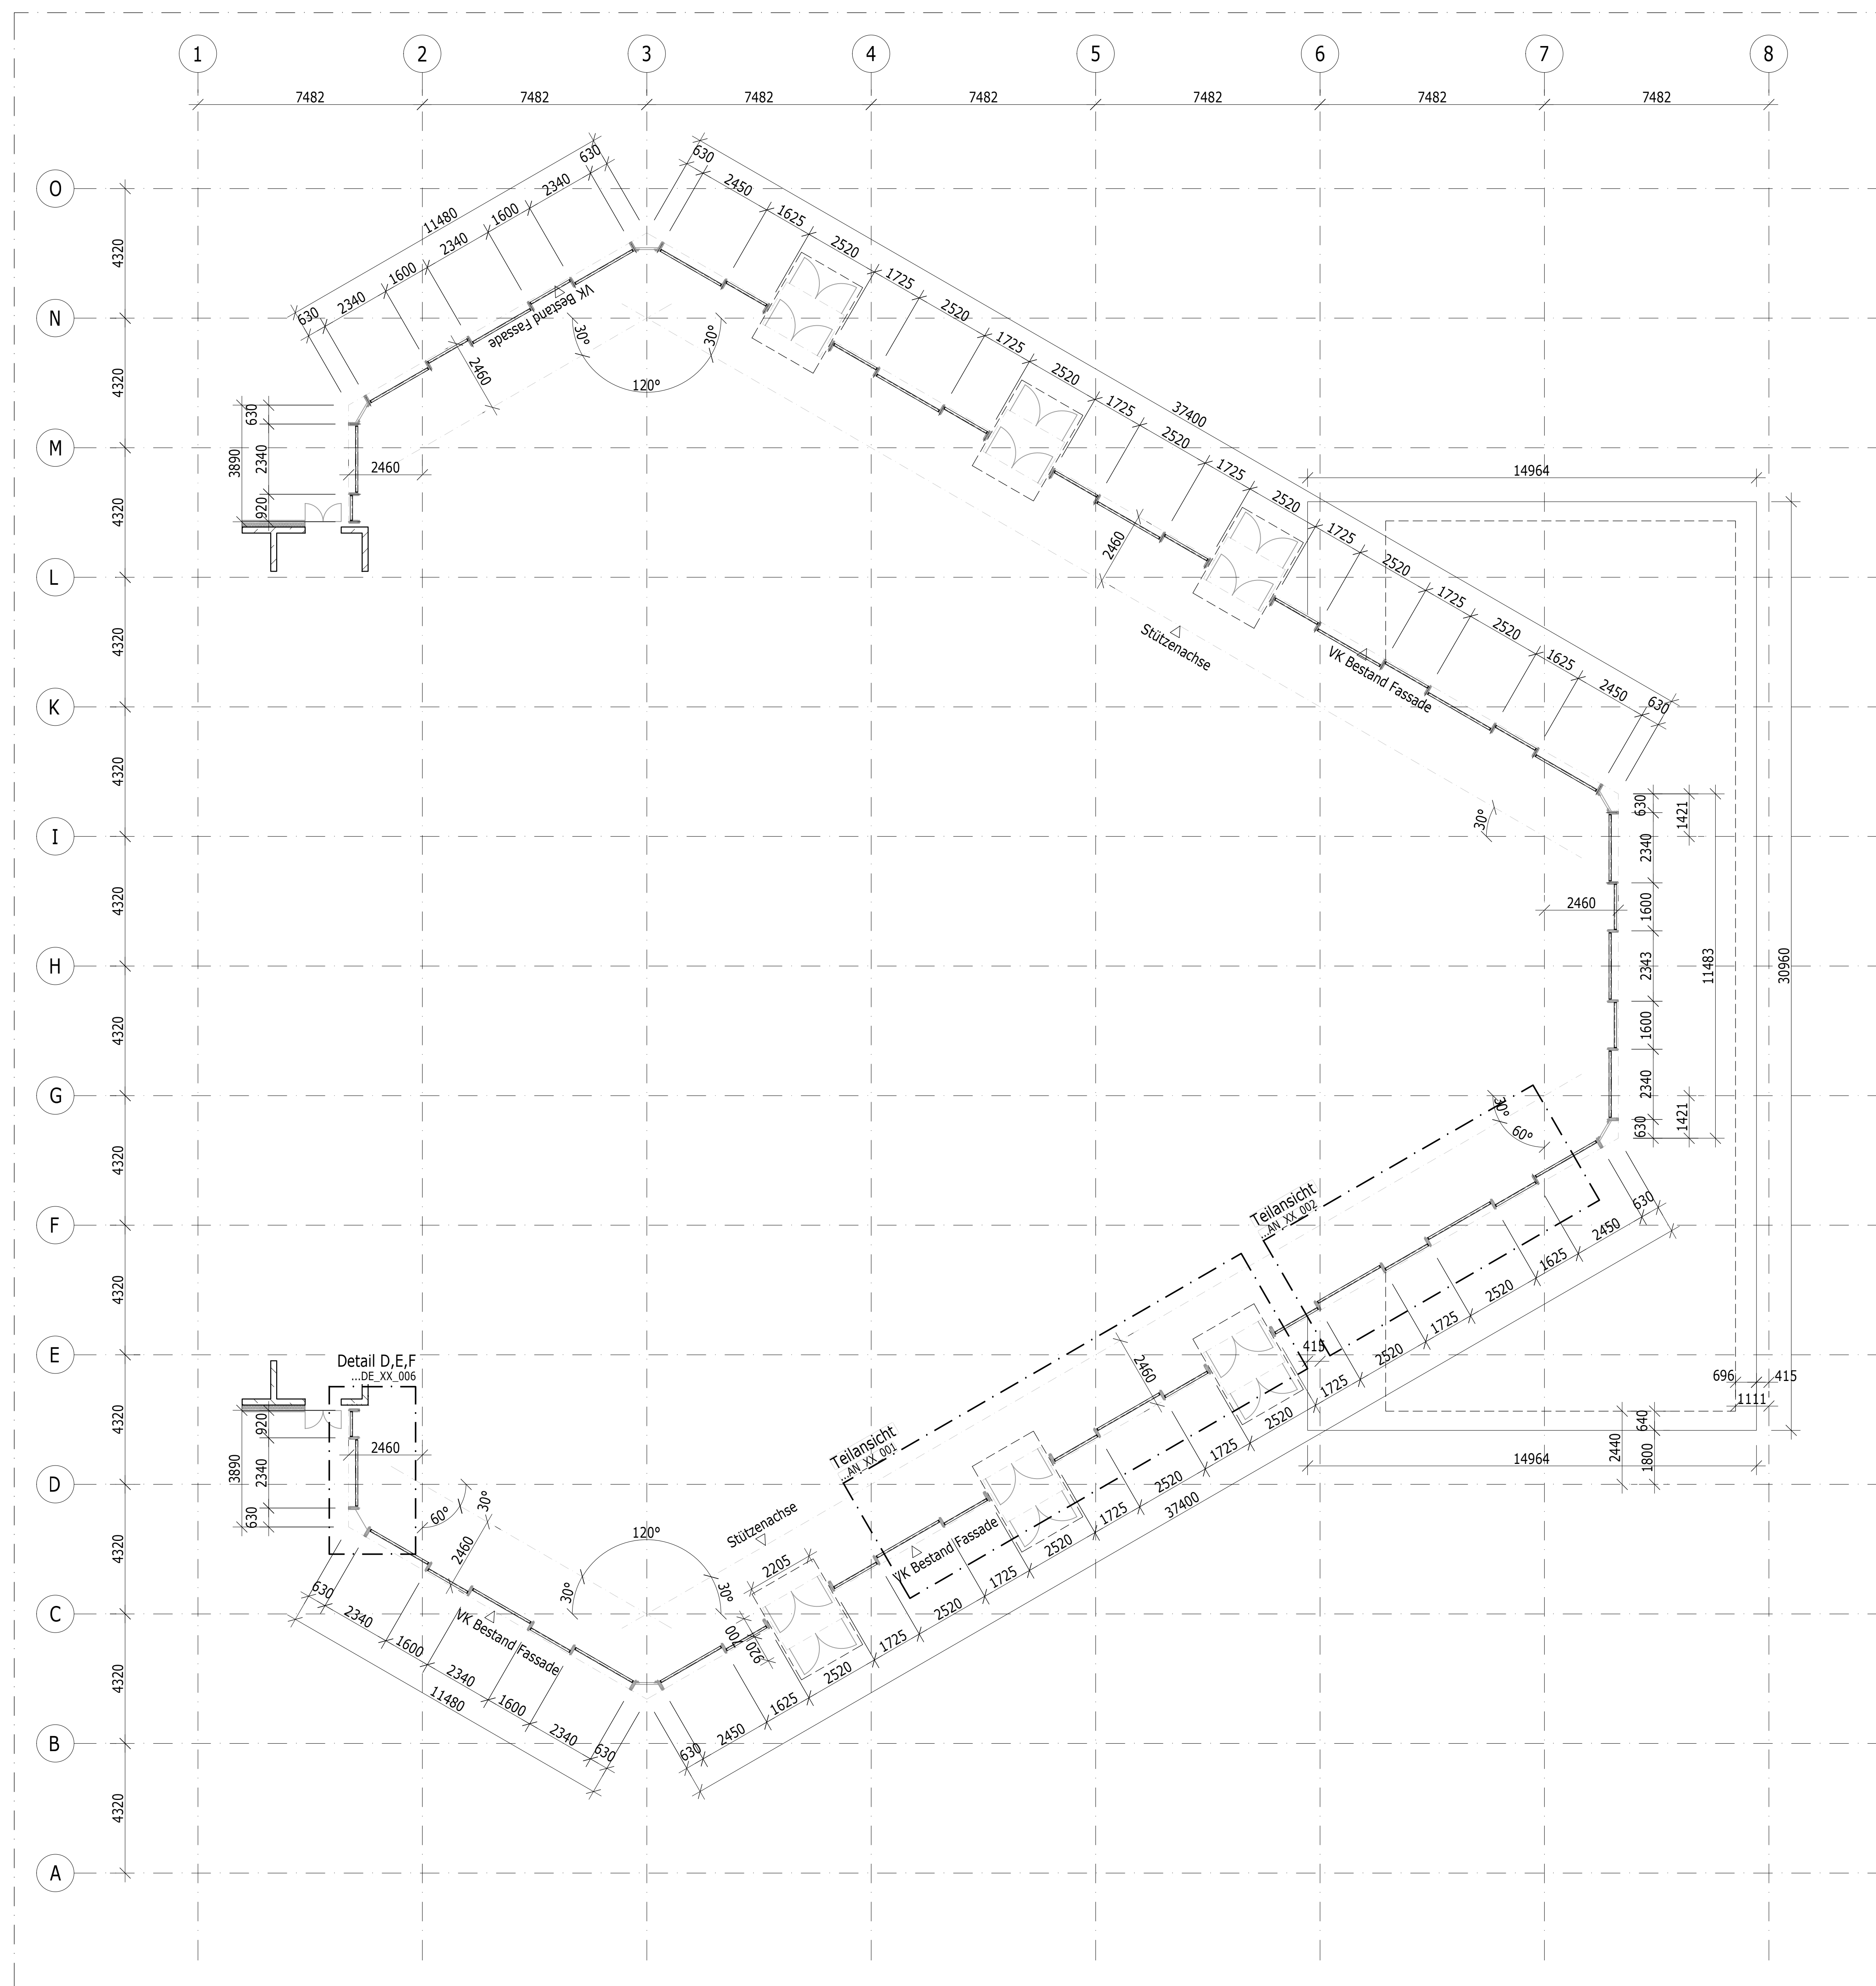

ALLGEMEINE ANMERKUNGEN:

bei der W+M- Planung sind folgende Punkte zu beachten:

-Die in den Plänen dargestellten Fassadenachsen, Höhenlagen und sonstigen Bestandsangaben basieren auf theoretischen Maßen aus Bestandsunterlagen und sind vom AN eigenverantwortlich vor Ort durch ein verbindliches Aufmaß zu überprüfen; bei festgestellten Abweichungen ist die Konstruktion in Abstimmung mit dem Planer der AG entsprechend anzupassen.

- Bauelemente, Konsol- Halter sowie Verankerungs-, Verbindungs- und Befestigungsmittel müssen statisch nachgewiesen werden

-Der Korrosionsschutz ist nach DIN EN ISO 12944 auszuführen. Alle Stahlbauteile sind in Abstimmung mit der Objektplanung vor Korrosion zu schützen.

- Längenänderungen in den Konstruktionsteilen müssen zwangungsfrei ermöglicht werden

- thermische Brücken sind unter Verwendung von Thermostopp- Trennlagen auszuschliessen

-soweit im Detail nicht angegeben sind alle
Fassaden- und Fenster- Abdichtungsfolien:
innen diffusionsdicht / außen diffusionsoffen

- kontrollierte Entwässerungen und erforderliche Belüftungen sind einzuplanen und anzugeben

-Anforderungen an Wärmeschutz, Bauphysik, Schallschutz sowie Brandschutz aus vorliegenden Gutachten und Stellungnahmen sind zu berücksichtigen.

Ausführungsplanung			
Erstellt	05.12.2025	Lus	00
Ausgabe / Änderung	Datum	Gez.	Index

Fassadenplaner

WIRTSCHAFTS UNIVERSITÄT.

Bauherr
Theater Dortmund

Theaterkarree 1-3
44137 Dortmund

Projekt
Opernhaus, Theater Dortmund
Fassadensanierung Opernfoyer

Planbezeichnung

Stahlfassade - Atrium
Grundriss



Erstellt	05.12.2022
Projekt-Nr.	224100
Gezeichnet	Lu
Gesehen	
Format	DIN A
Maßstab	1:10
Ursprung	224100_Schnittpläne.dwg