
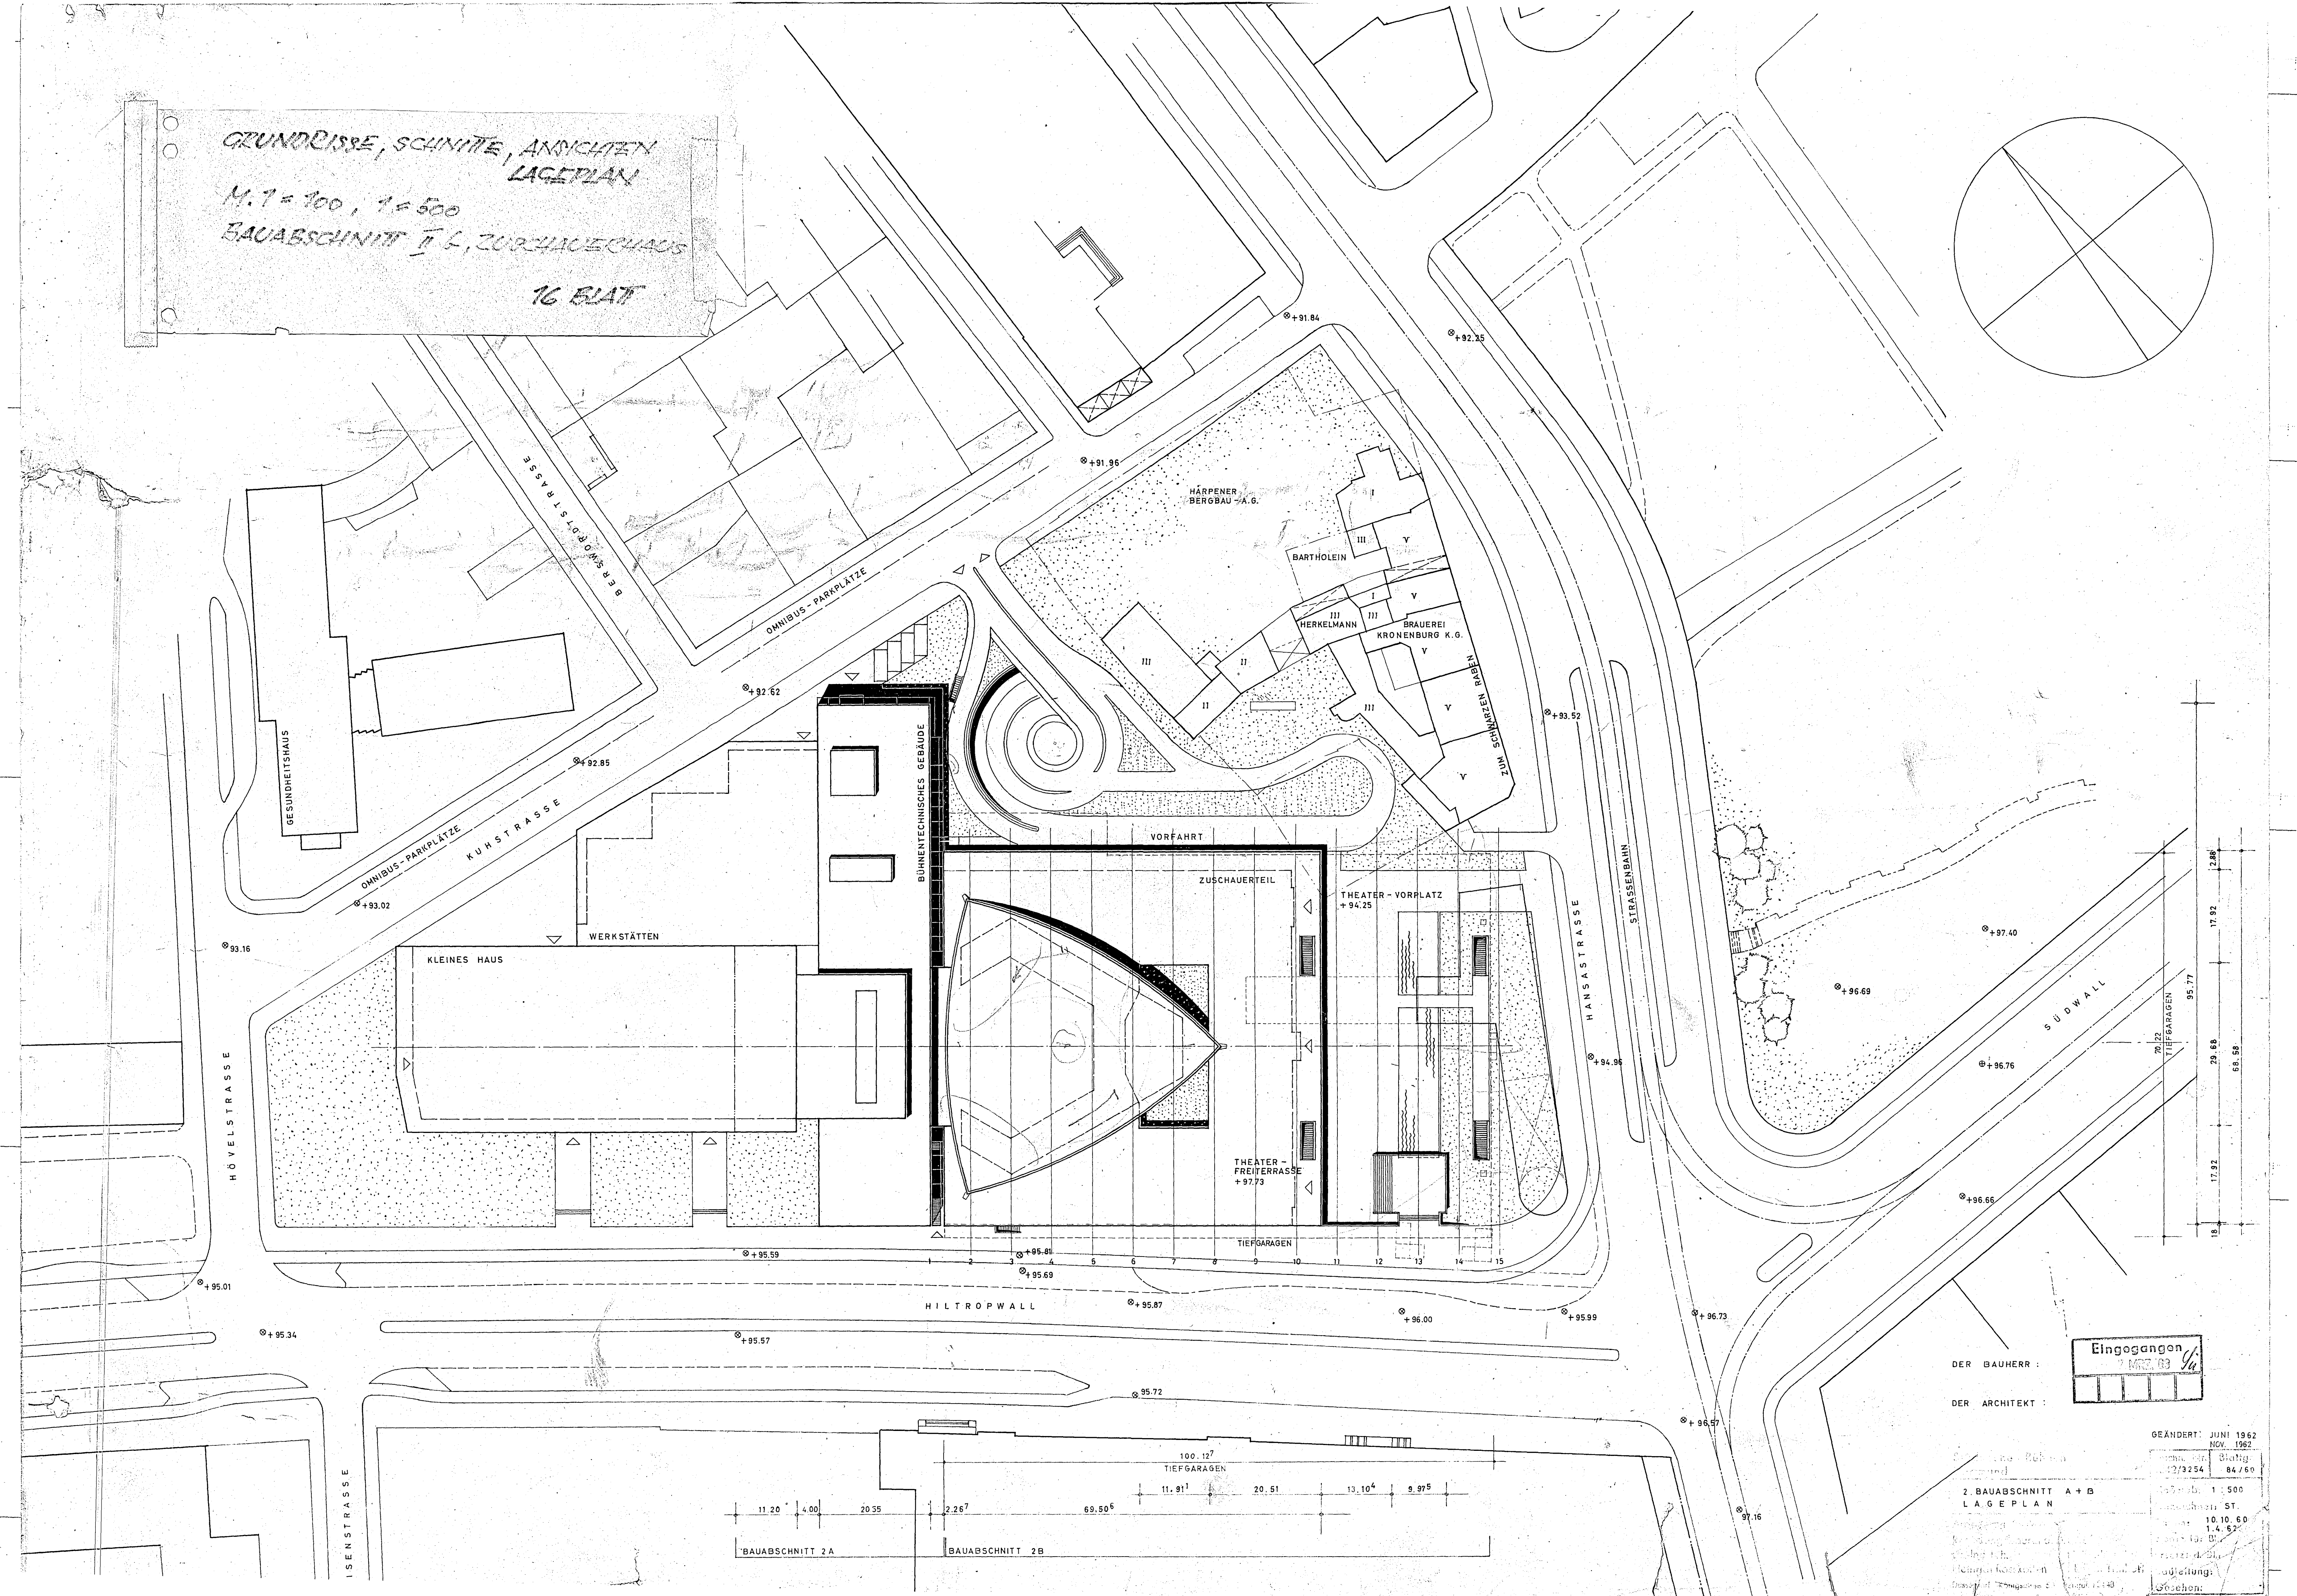


GRUNDRISS, SCHNITTE, ANSICHTEN
LAGEPLAN


M. 1 = 100, 1:500

BAUABSCHNITT I L, ZURHILFENACHS

16 BLAT

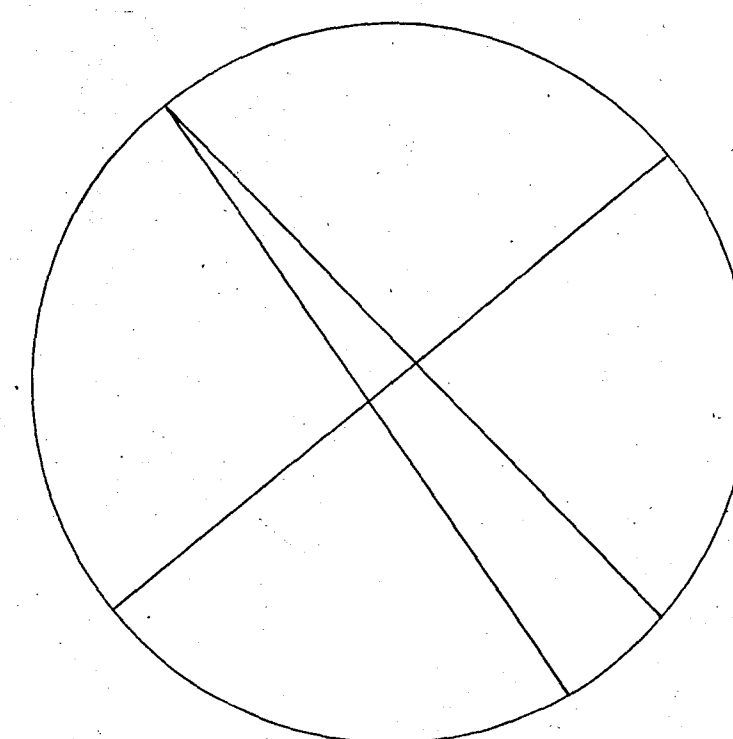

DER BAUHERR :
DER ARCHITEKT :

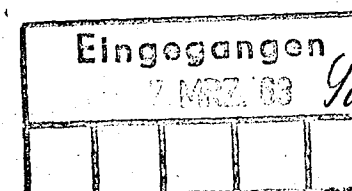

GEÄNDERT: JUNI 1962
NOV. 1962
12/3254 84/60
2. BAUABSCHNITT A + B
LAGEPLAN
1:500
10.10.60
1.4.62
Gezeichnet:
Gezeichnet: