


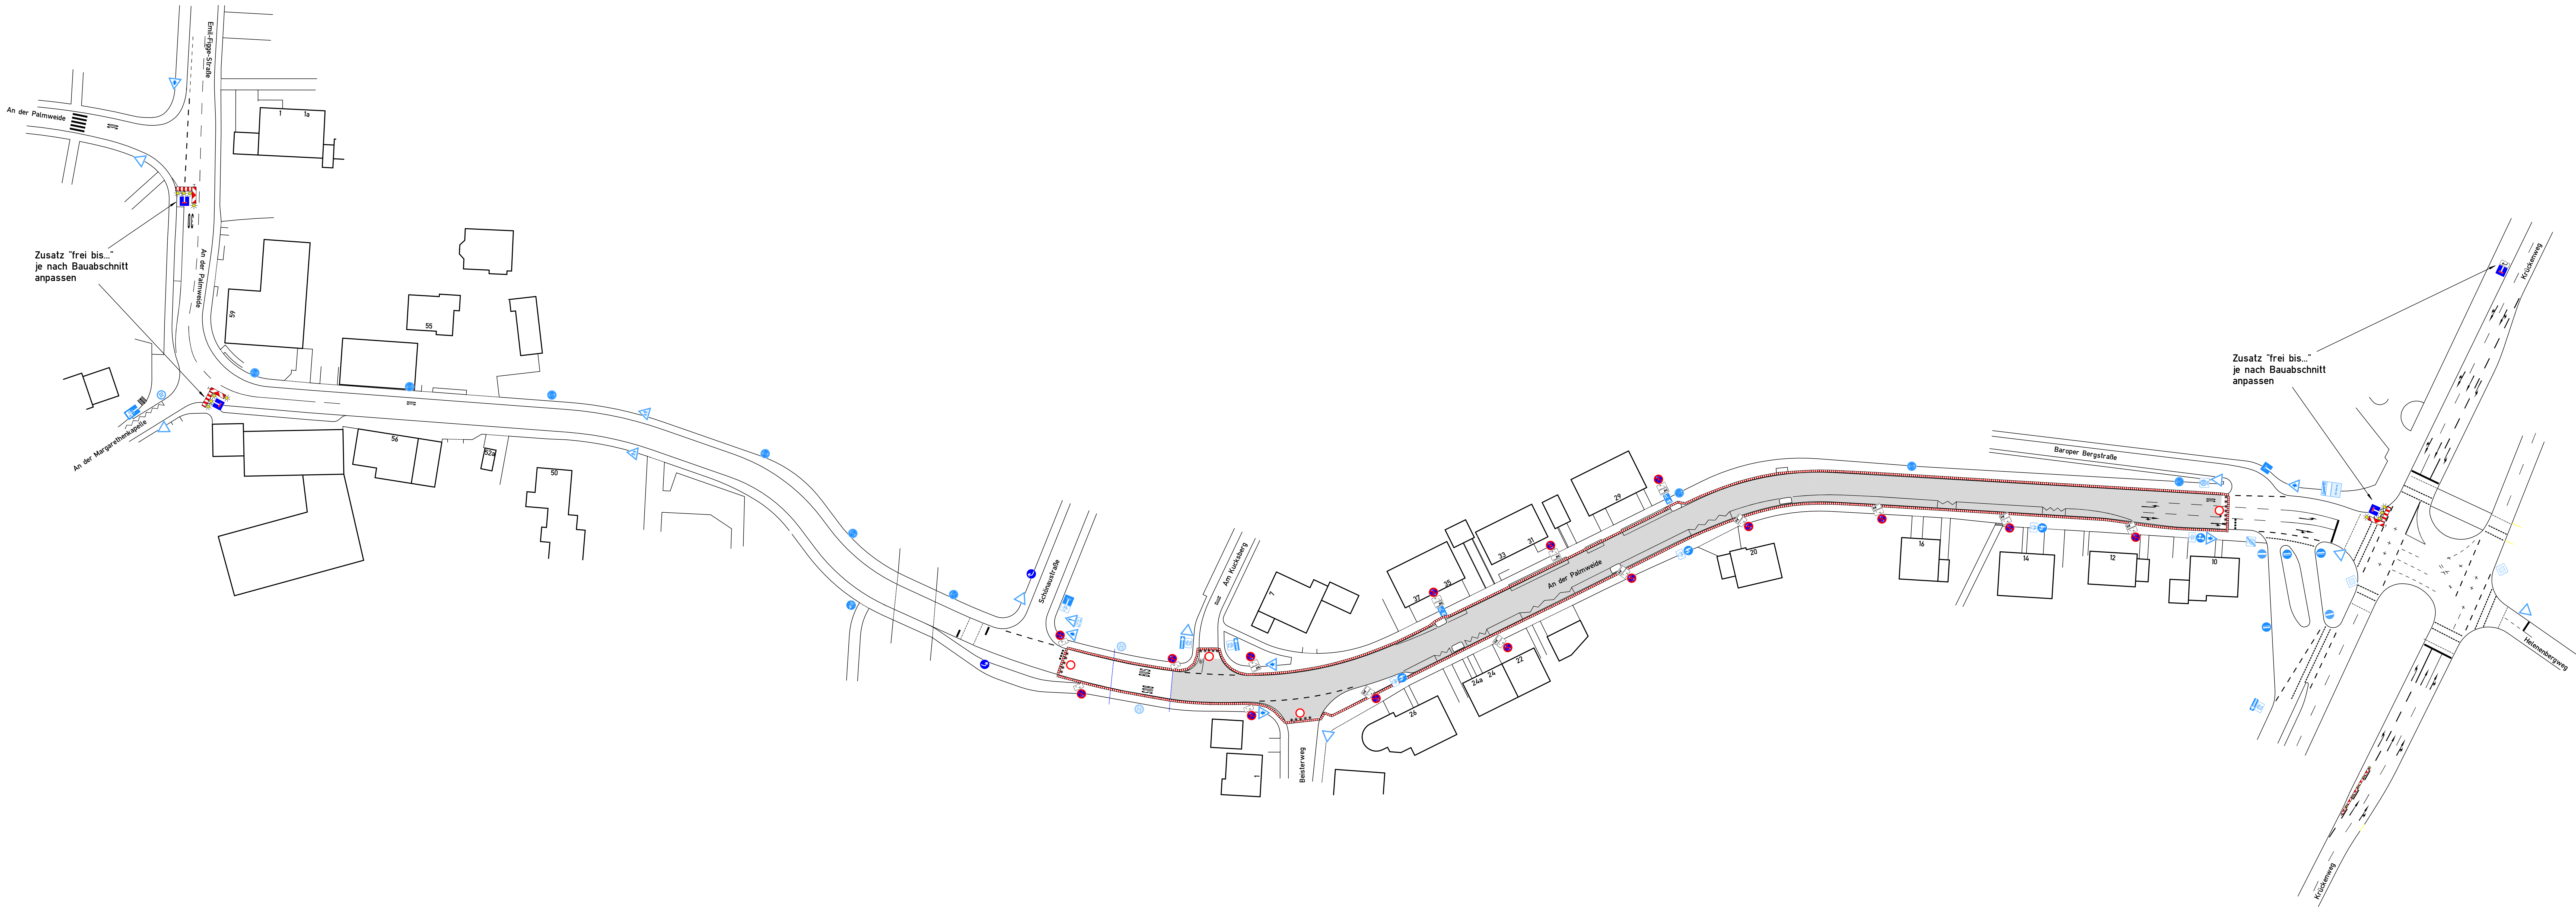

VZ 283 sind 4 Tage vor Gültigkeit aufzustellen.

Verbleibende Verkehrszeichen
Sichernde Verkehrszeichen einsetzen (Darstellung im Plan muss nicht vollständig sein)
Zu ersetzende Verkehrszeichen

N

Deckensanierung An der Palmweide

Plan BA 1

NRK **PLAN** **KLING** **INS**

Stadtwerke Strale 1619
40225 Dortmund
Tel. 0231 84 80 11-10
Fax 0231 84 80 11-24
dortmund@nrk-plan-klins.de

Aussteller: Carsten Wiese
Stand: 06.10.2025

Einträge:
1:02 x 600 mm - 14 x 14 - 1:250

Stadt Dortmund
Grünflächenamt