


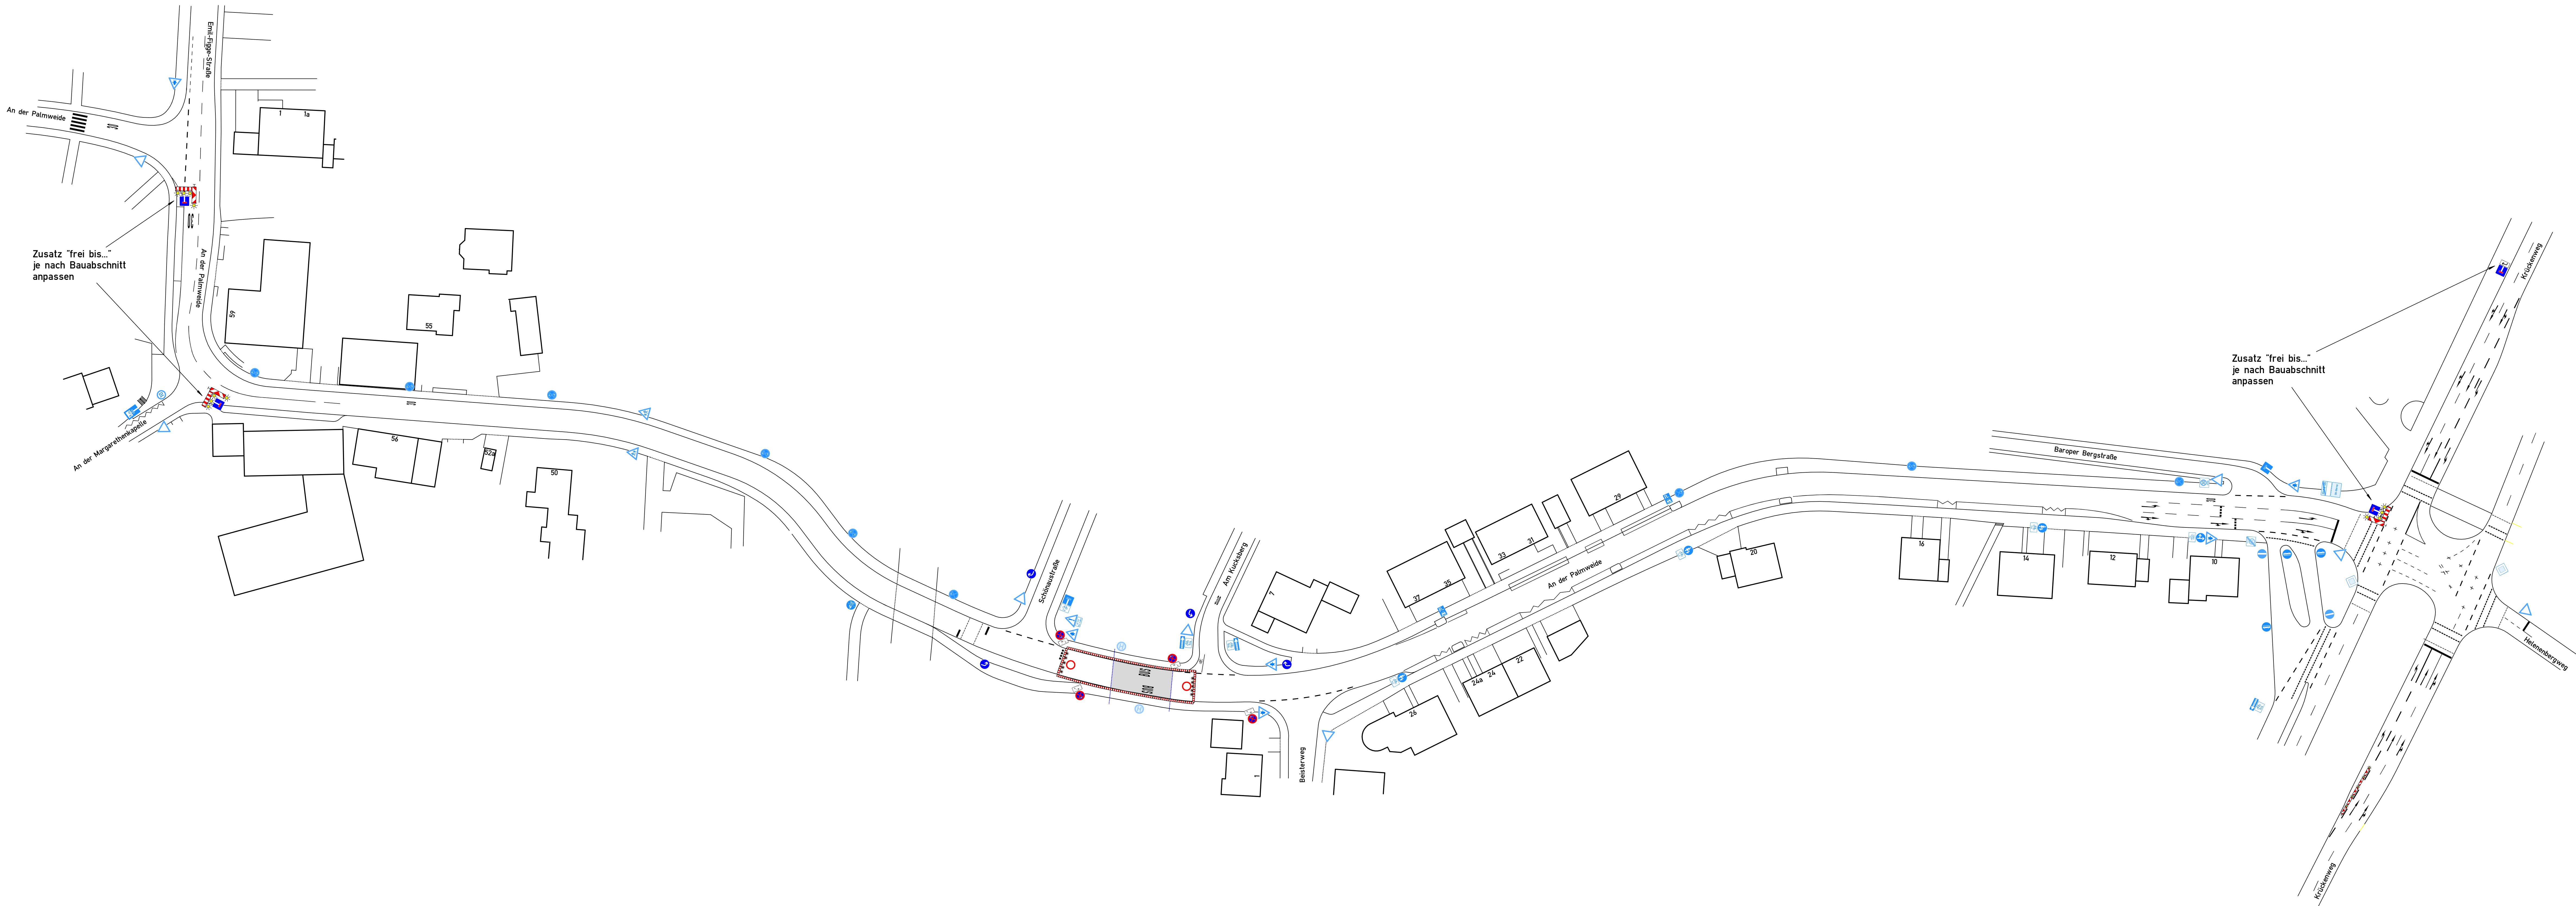

- VZ 283 sind 4 Tage vor Gültigkeit aufzustellen.
- Vorübergehende Verkehrszeichen
 - Zuführende Verkehrszeichen
 - Zuführende Verkehrszeichen

N

Deckensanierung An der Palmweide

Plan BA.2

STRUPKENS

Wuppertal, 42103 Düsseldorf

Telefon: 0212 95 95 11-11

Fax: 0212 95 95 11-25

Internet: www.strupkens.de

Stand: 05.10.2023

Blattgröße: 1254 x 650 mm - A1 - ca. 1:800

Stadt Dortmund
Grünflächenamt