
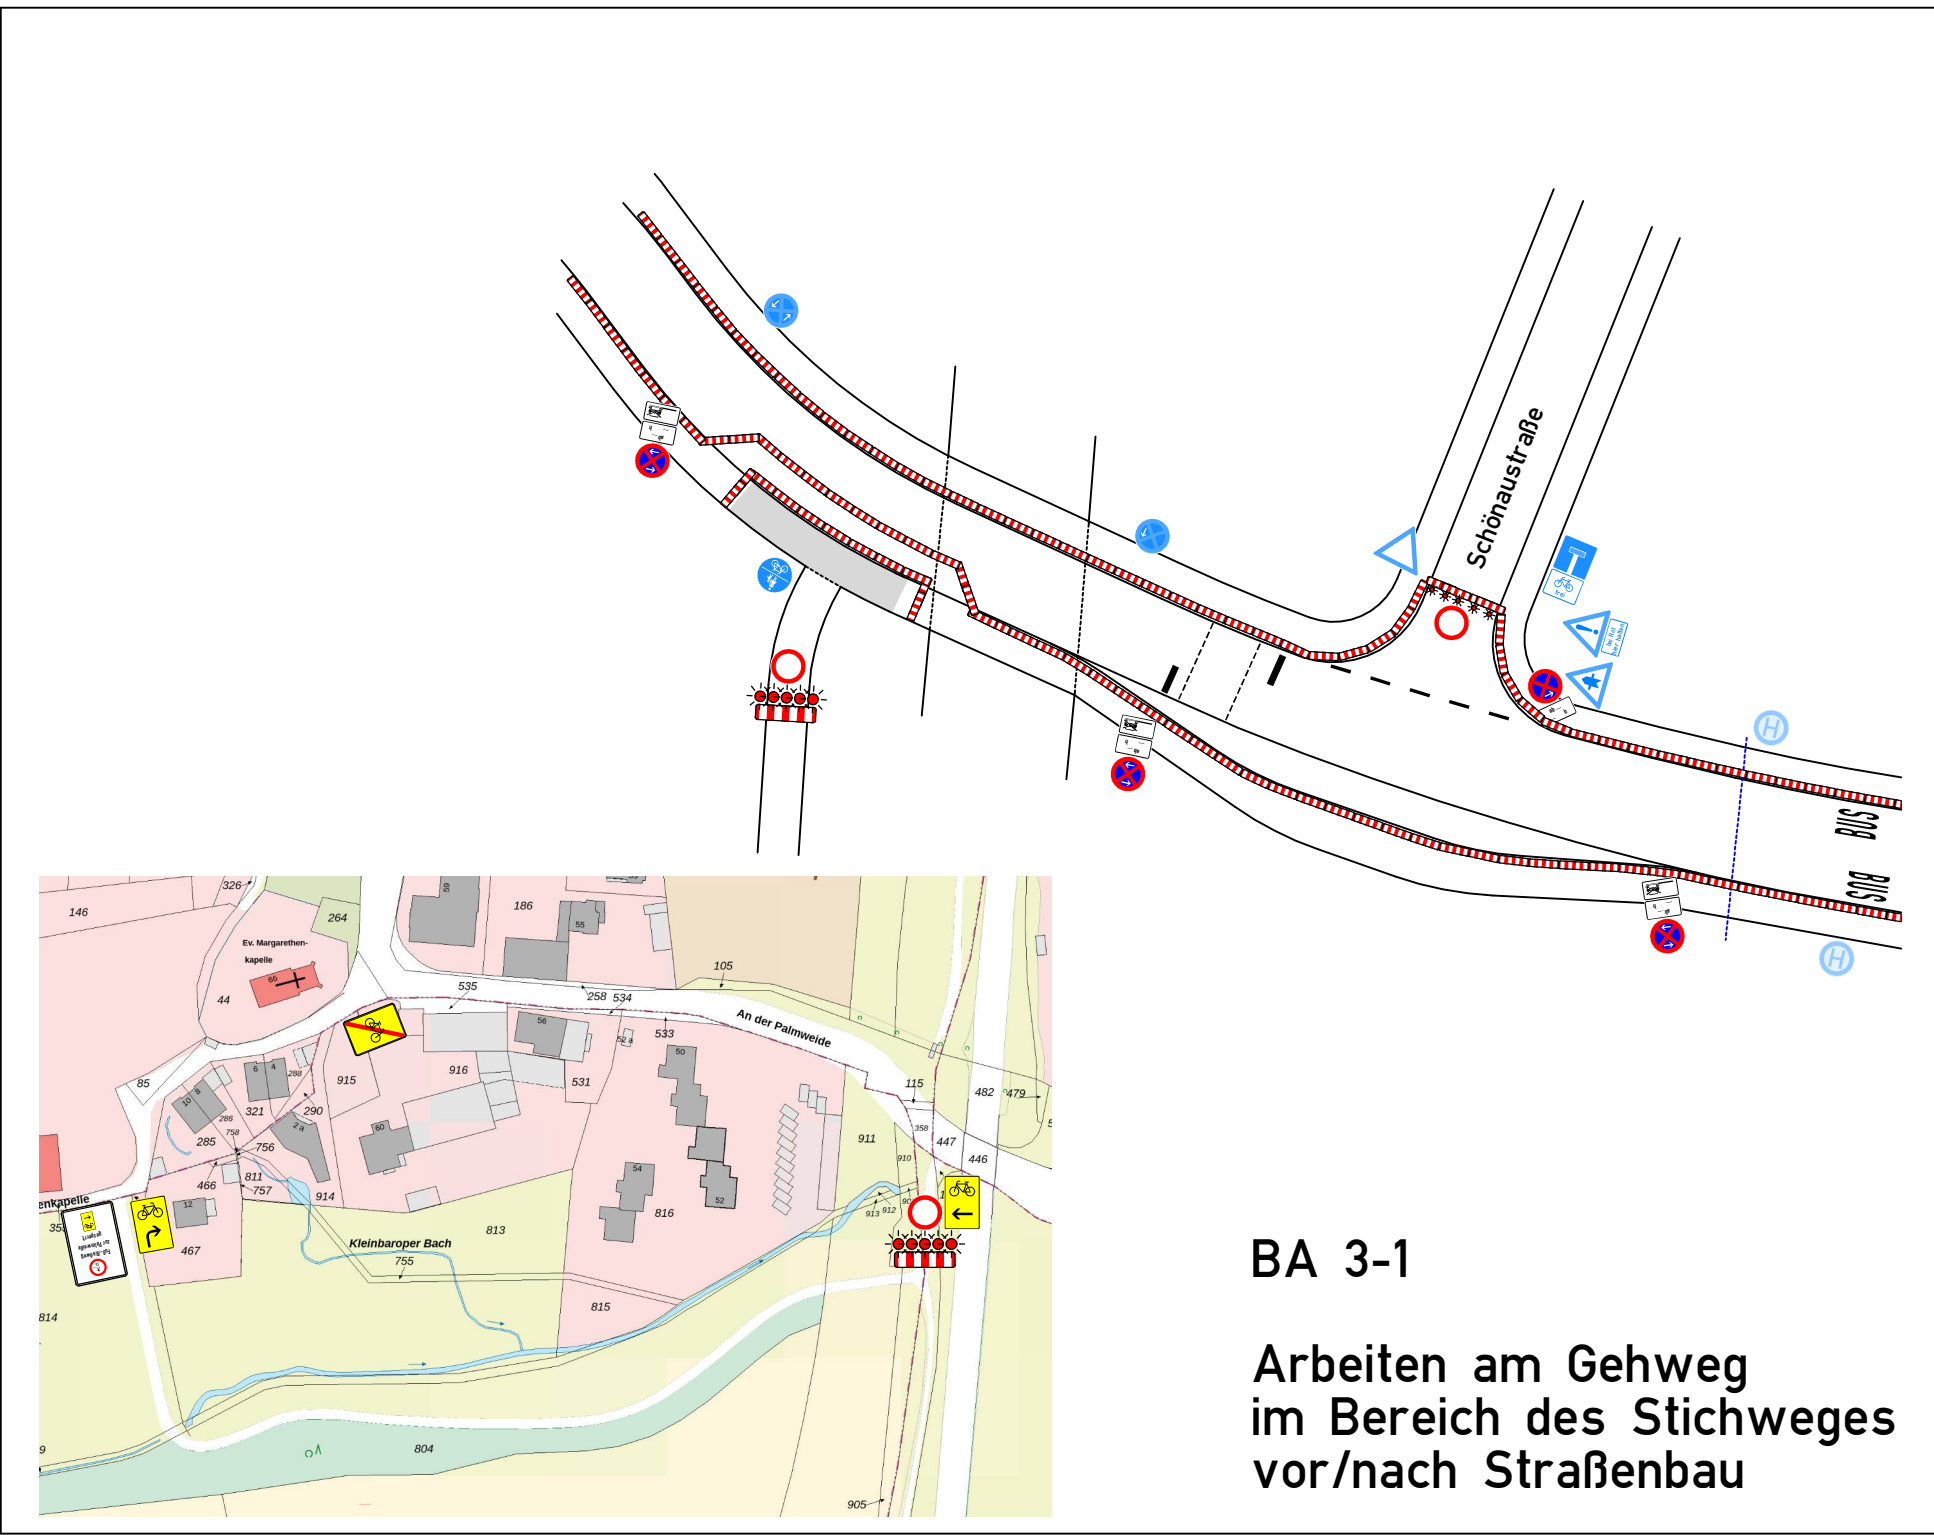


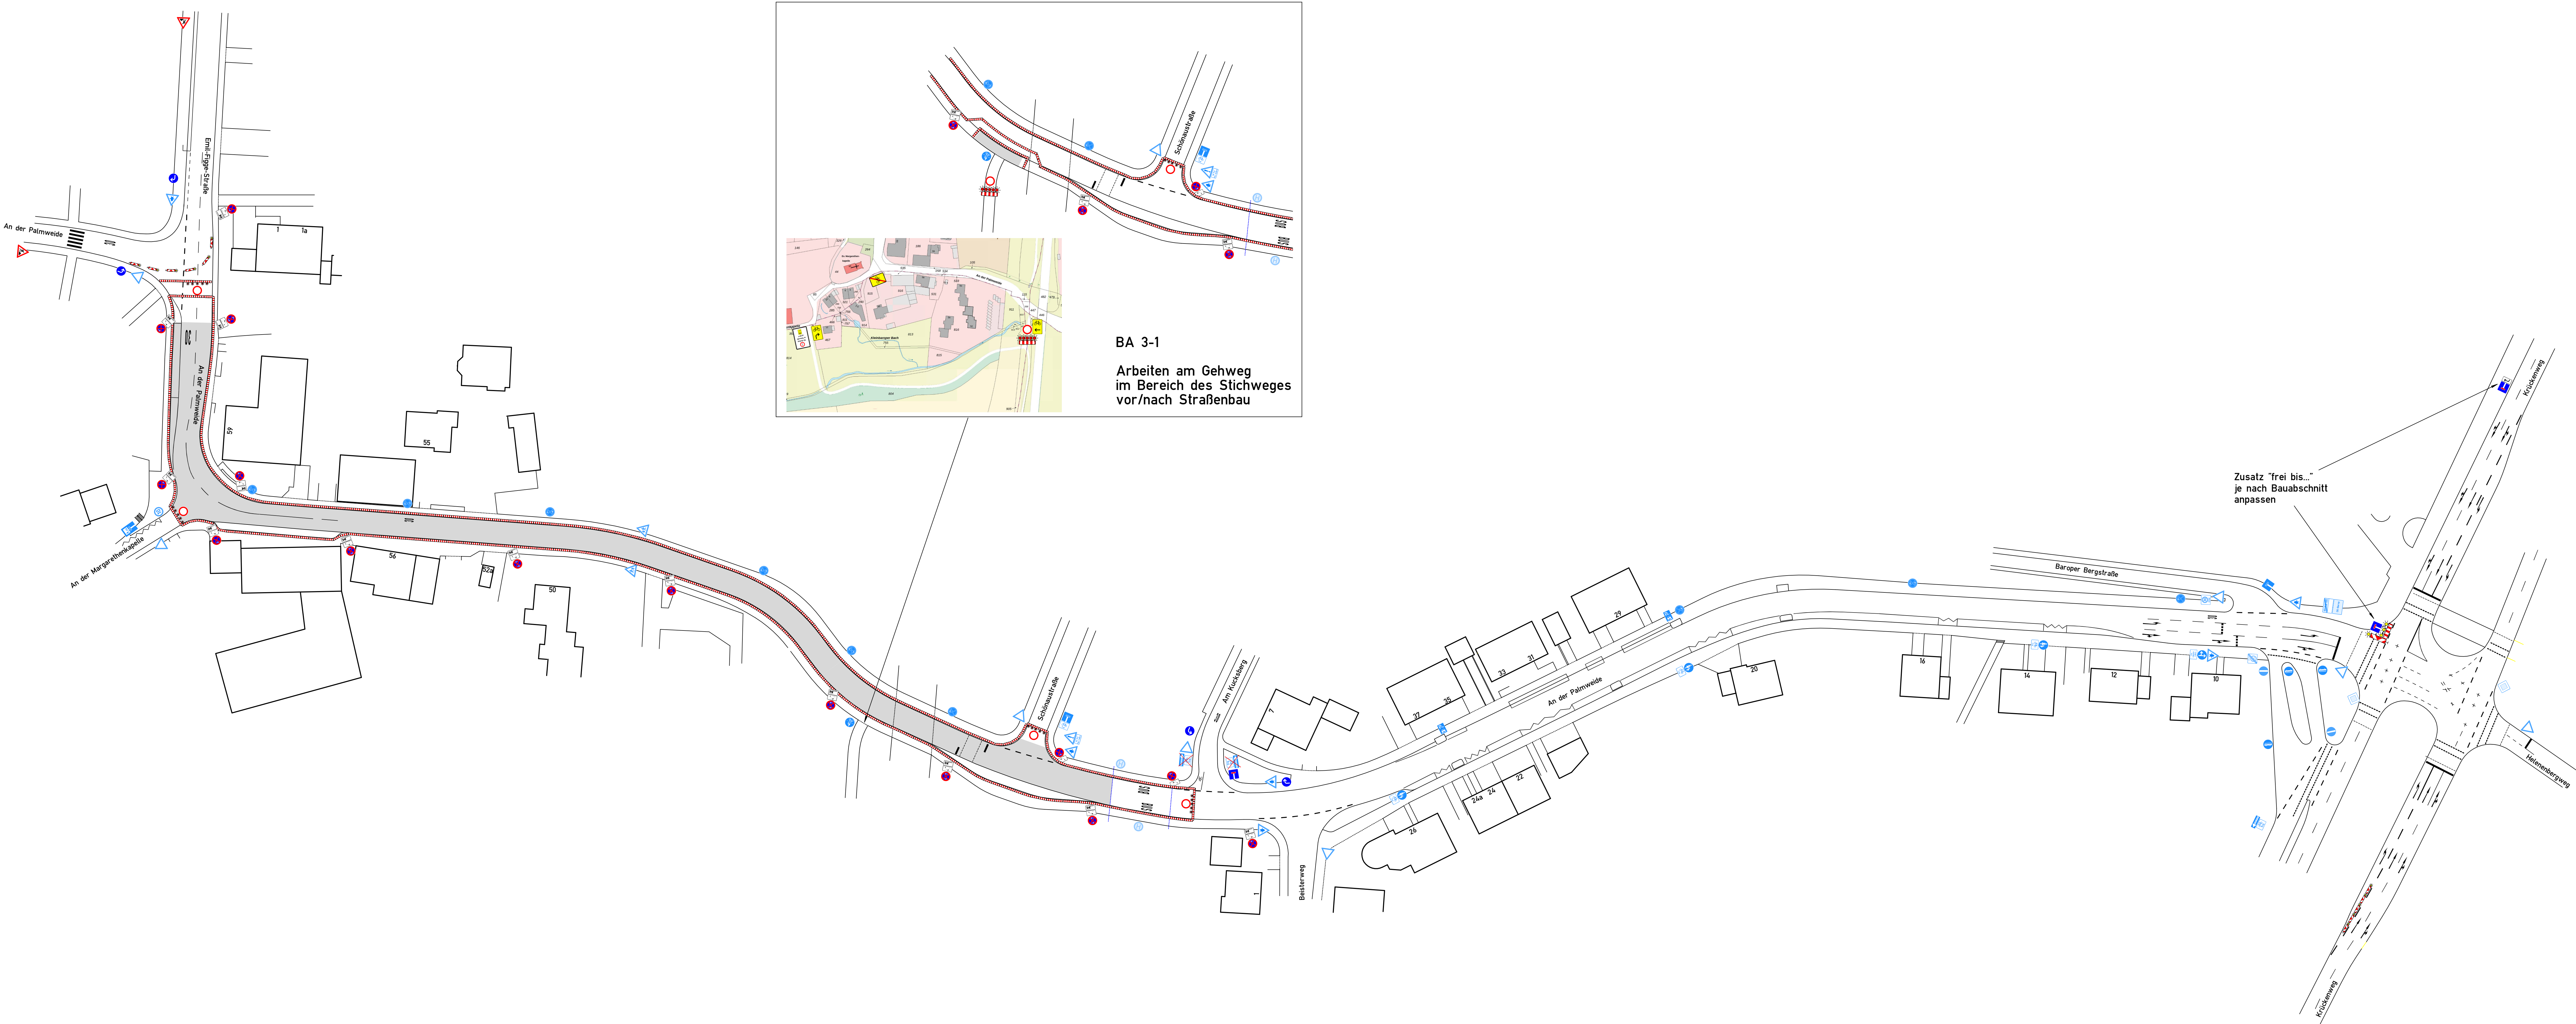

Zusatz "frei bis..."
je nach Bauabschnitt
anpassen