


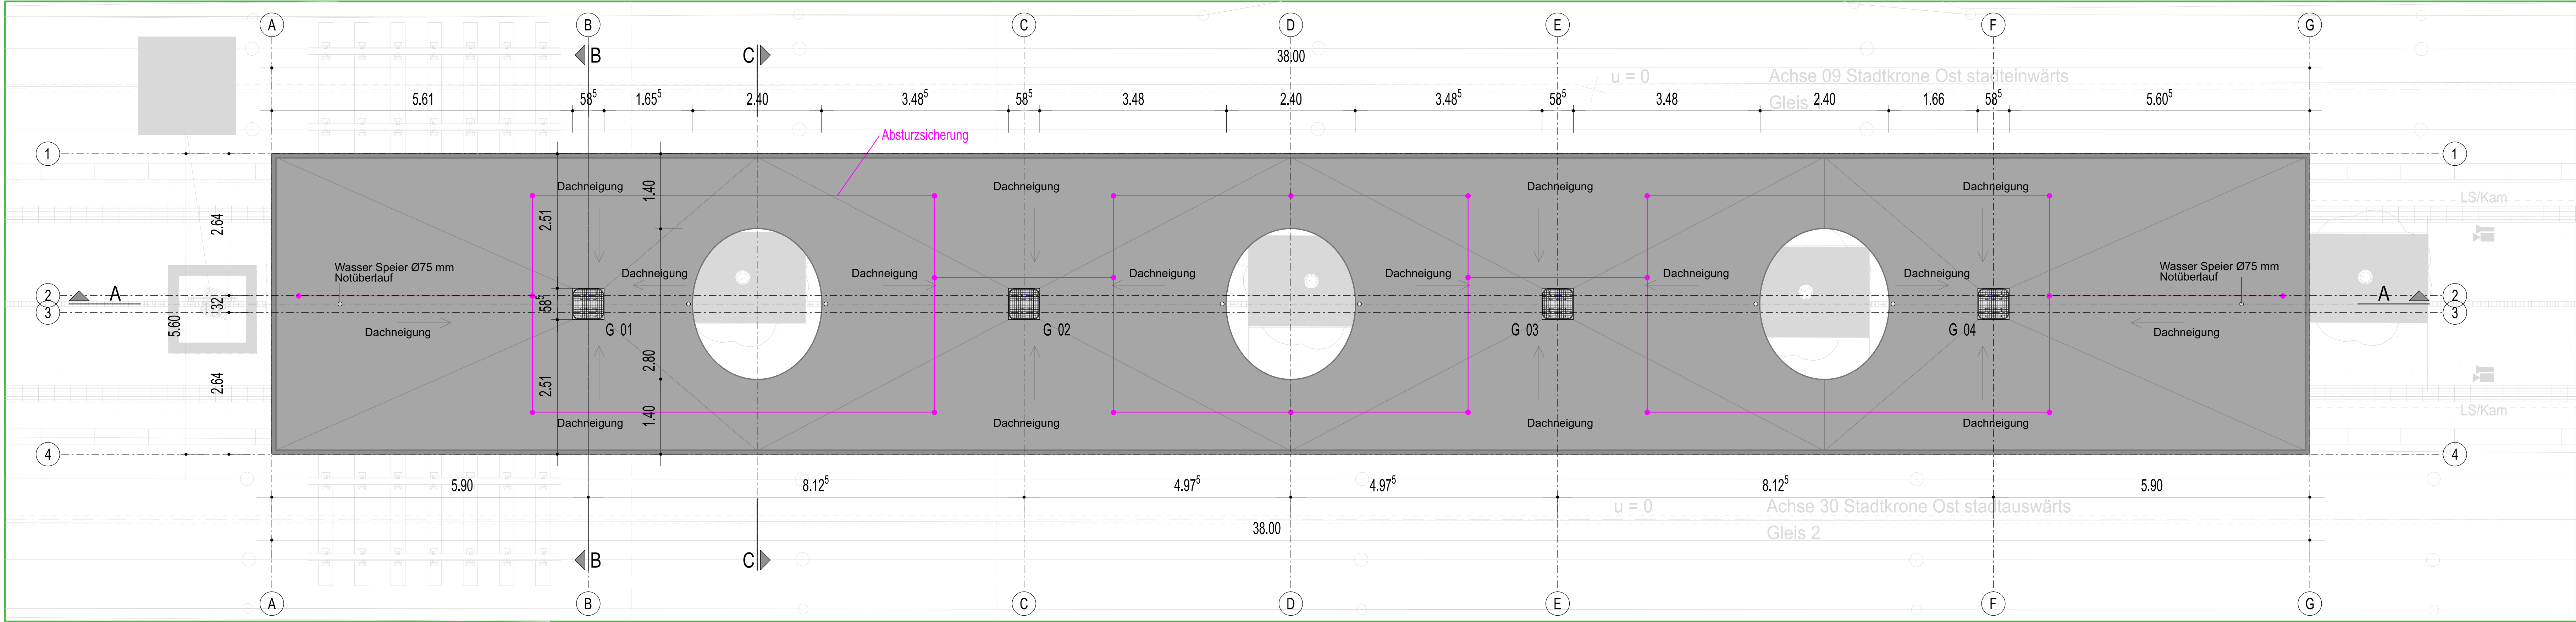


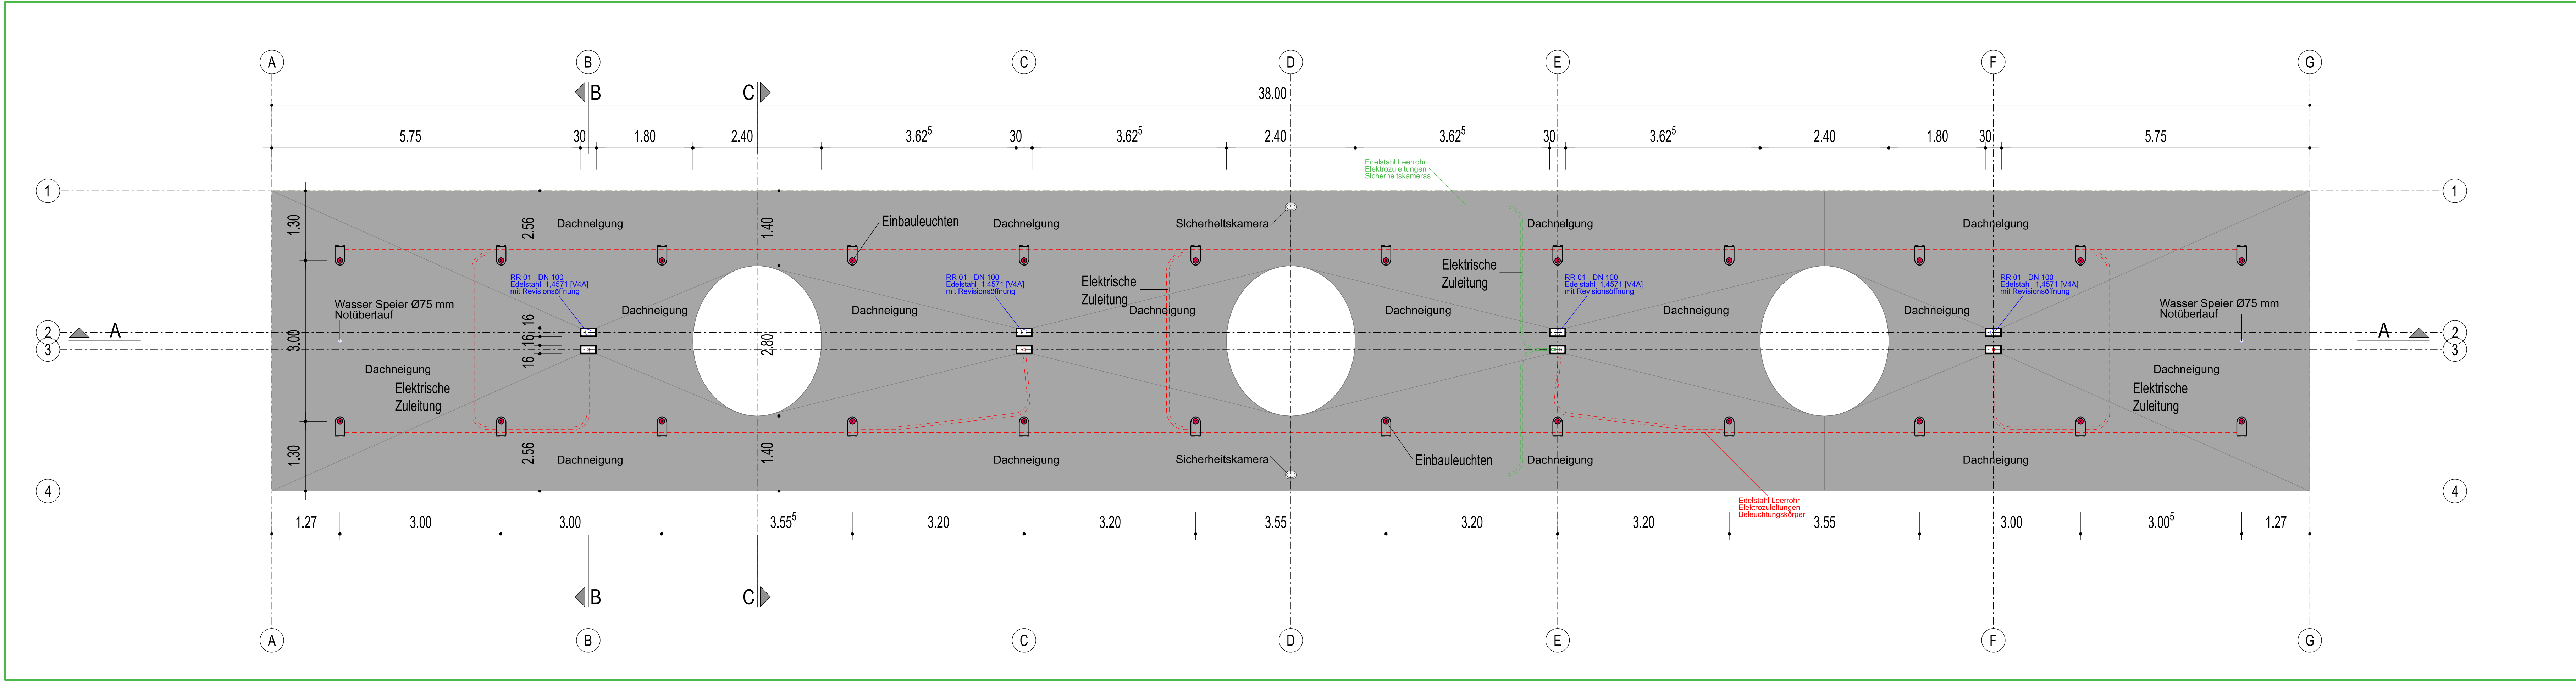

01 Dachdraufsicht
Skr_3_I_321 Stadtkrone Ost 1:50 @ A0

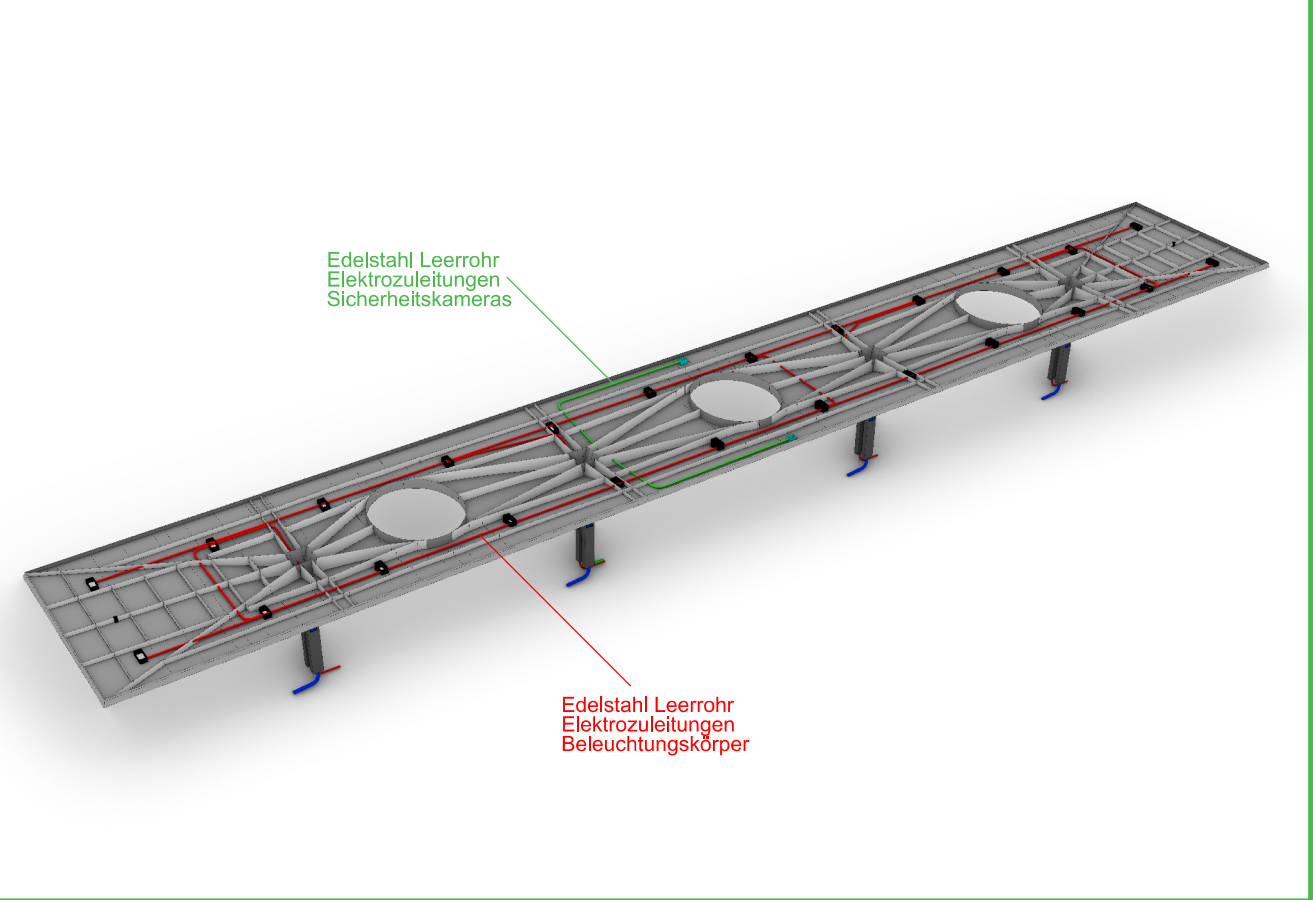

02 Deckenspiegel
Skr_3_I_321 Stadtkrone Ost 1:50 @ A0

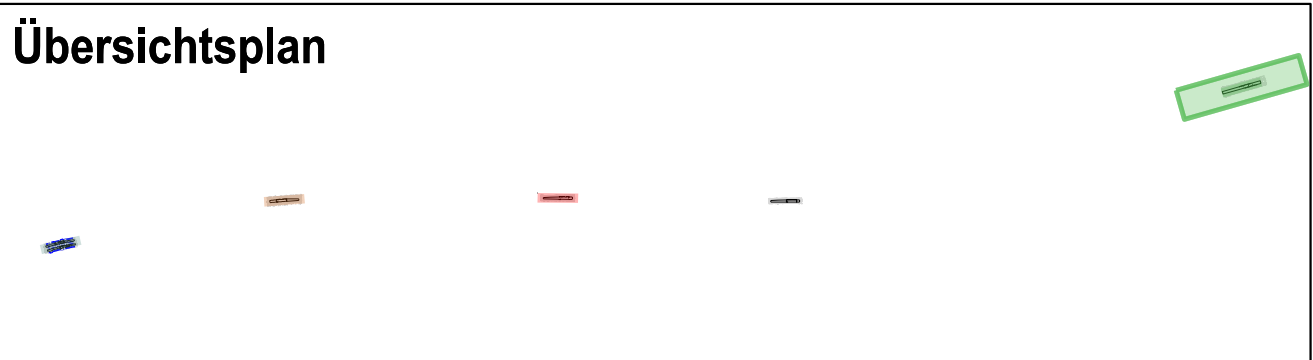


- Ausstattung**
- FIS Anzeiger (digitale Zuganzeiger mit Uhr)
 - Notrufsäule
 - Fahrkartenautomat FAA
 - Fahrkartenentwerter
 - Masten mit Kragarmen
 - Kamera / Lautsprecherposten Ela
 - Beleuchtungsmast
 - Infovitrine
 - Mülleimer
 - Sitzbänke [4 Bänke] ohne Windschutz [U - Form - Glas]
 - Windschutz [U - Form - Glas] für die Umrahmung der Sitzbänke

- Anmerkungen**
- Lage / Größe der Bäume muss vor Baubeginn überprüft werden.
 - Lage der Dächer und Lichtprofil muss vom Verkehrsplaner kontrolliert werden.
 - Anordnung aller Einbauten nach Angaben Auftraggeber, TGA und Lichtplanung
 - Darstellung Planung Bahnsteig nachrichtlich
 - Endgültige Abmessungen nach statischen, konstruktiven und wirtschaftlichen Erfordernissen

Lagesystem: UTM ETRS89_UTM32 Erdbebenzone: -
Höhensystem: DHHN 2016 (NHN = NN+1,6 cm) Windzone: 1

Gilt nur für die Ausschreibung!

Index	Art der Änderungen	Datum	Sachb.
• Ausfertigung	Anlage		

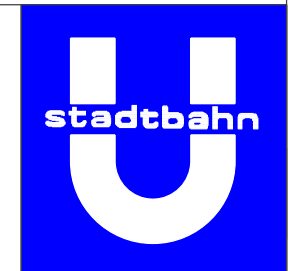

Ausschreibungszeichnung

Strecke 82	Baulos 73
Herstellung barrierefreier Haltestellen in der B1	
Haltestelle Stadtkrone Ost	
Dachdraufsicht / Deckenspiegel	
Maßstab 1:50	
Zeichn.-Nr. 47_T1_T2_Skr_3_I_321	
Datum 11.08.2026	
Amtsleitung	Bereichsleitung
Teamleitung	Projektleitung
Uthlandahl Lfd. Städt. Baudirektorin	Hannen Lfd. Städt. Baudirektor
Schwenzfelder Dipl.-Ing.	Schweinsberg Dipl.-Ing.
Thiele Städt. Baurat	