




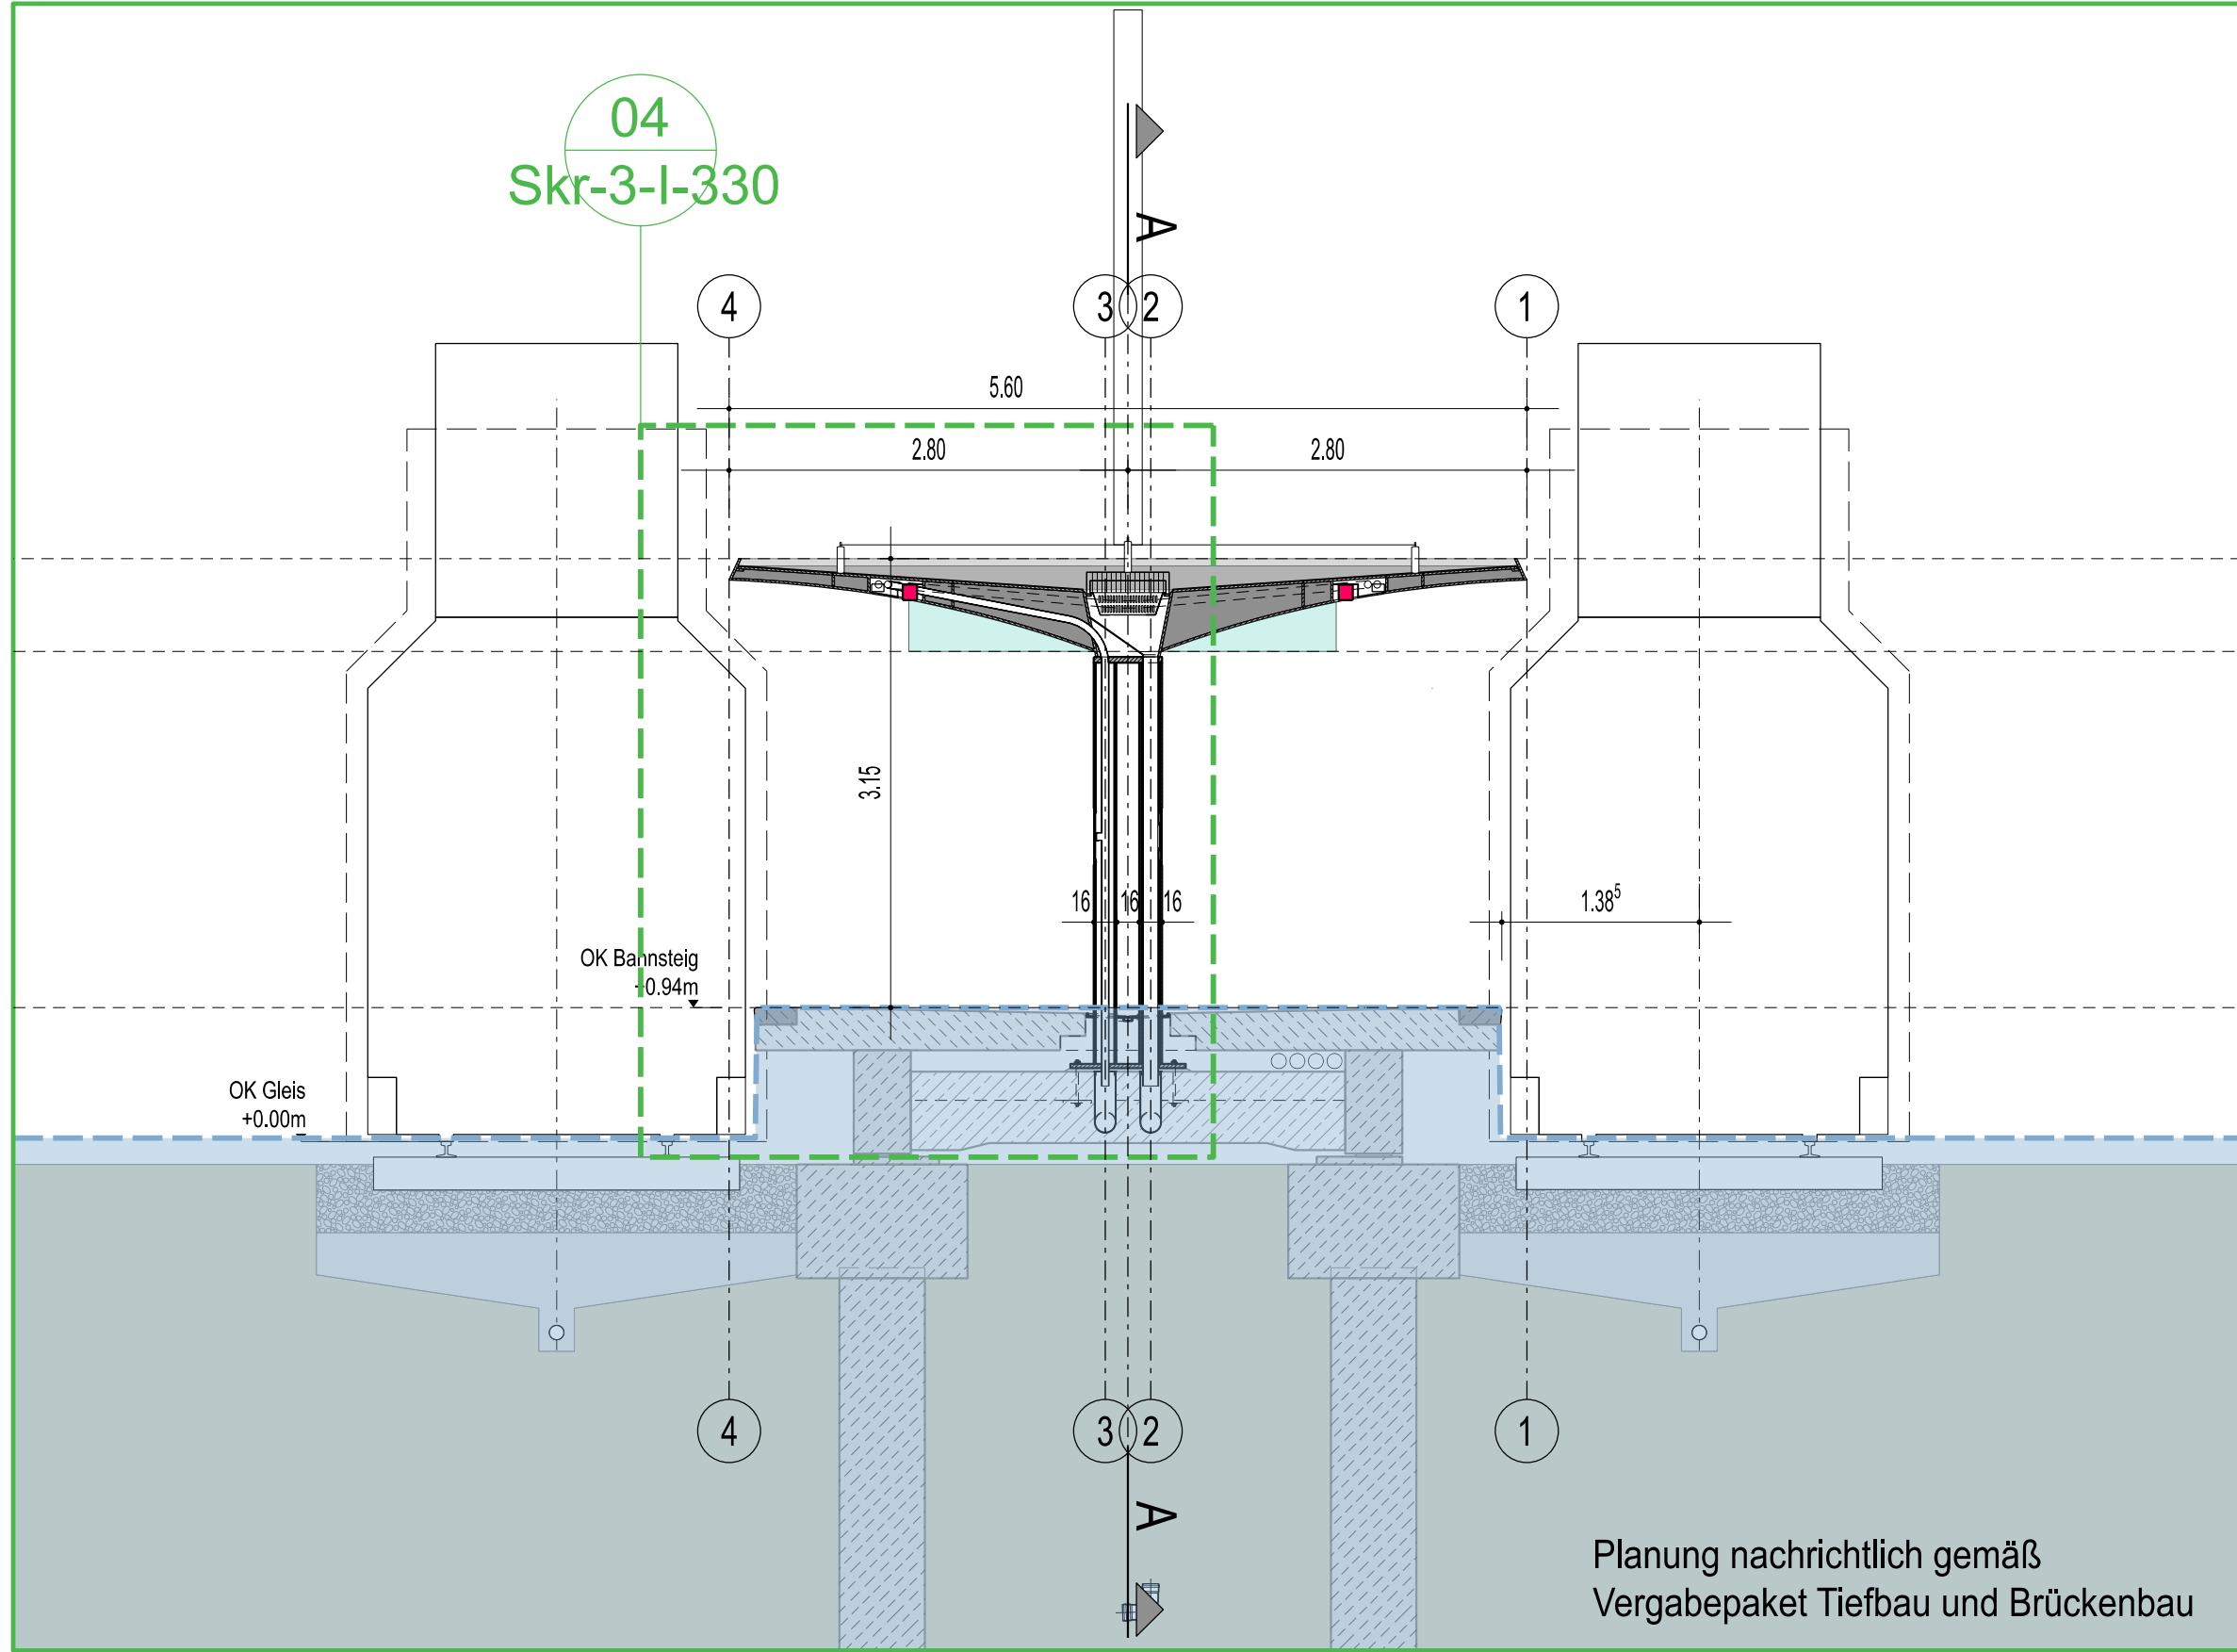


01 Schnitt B - B
Skr_3_I_322 Stadtkrone Ost
1:50 @ A0

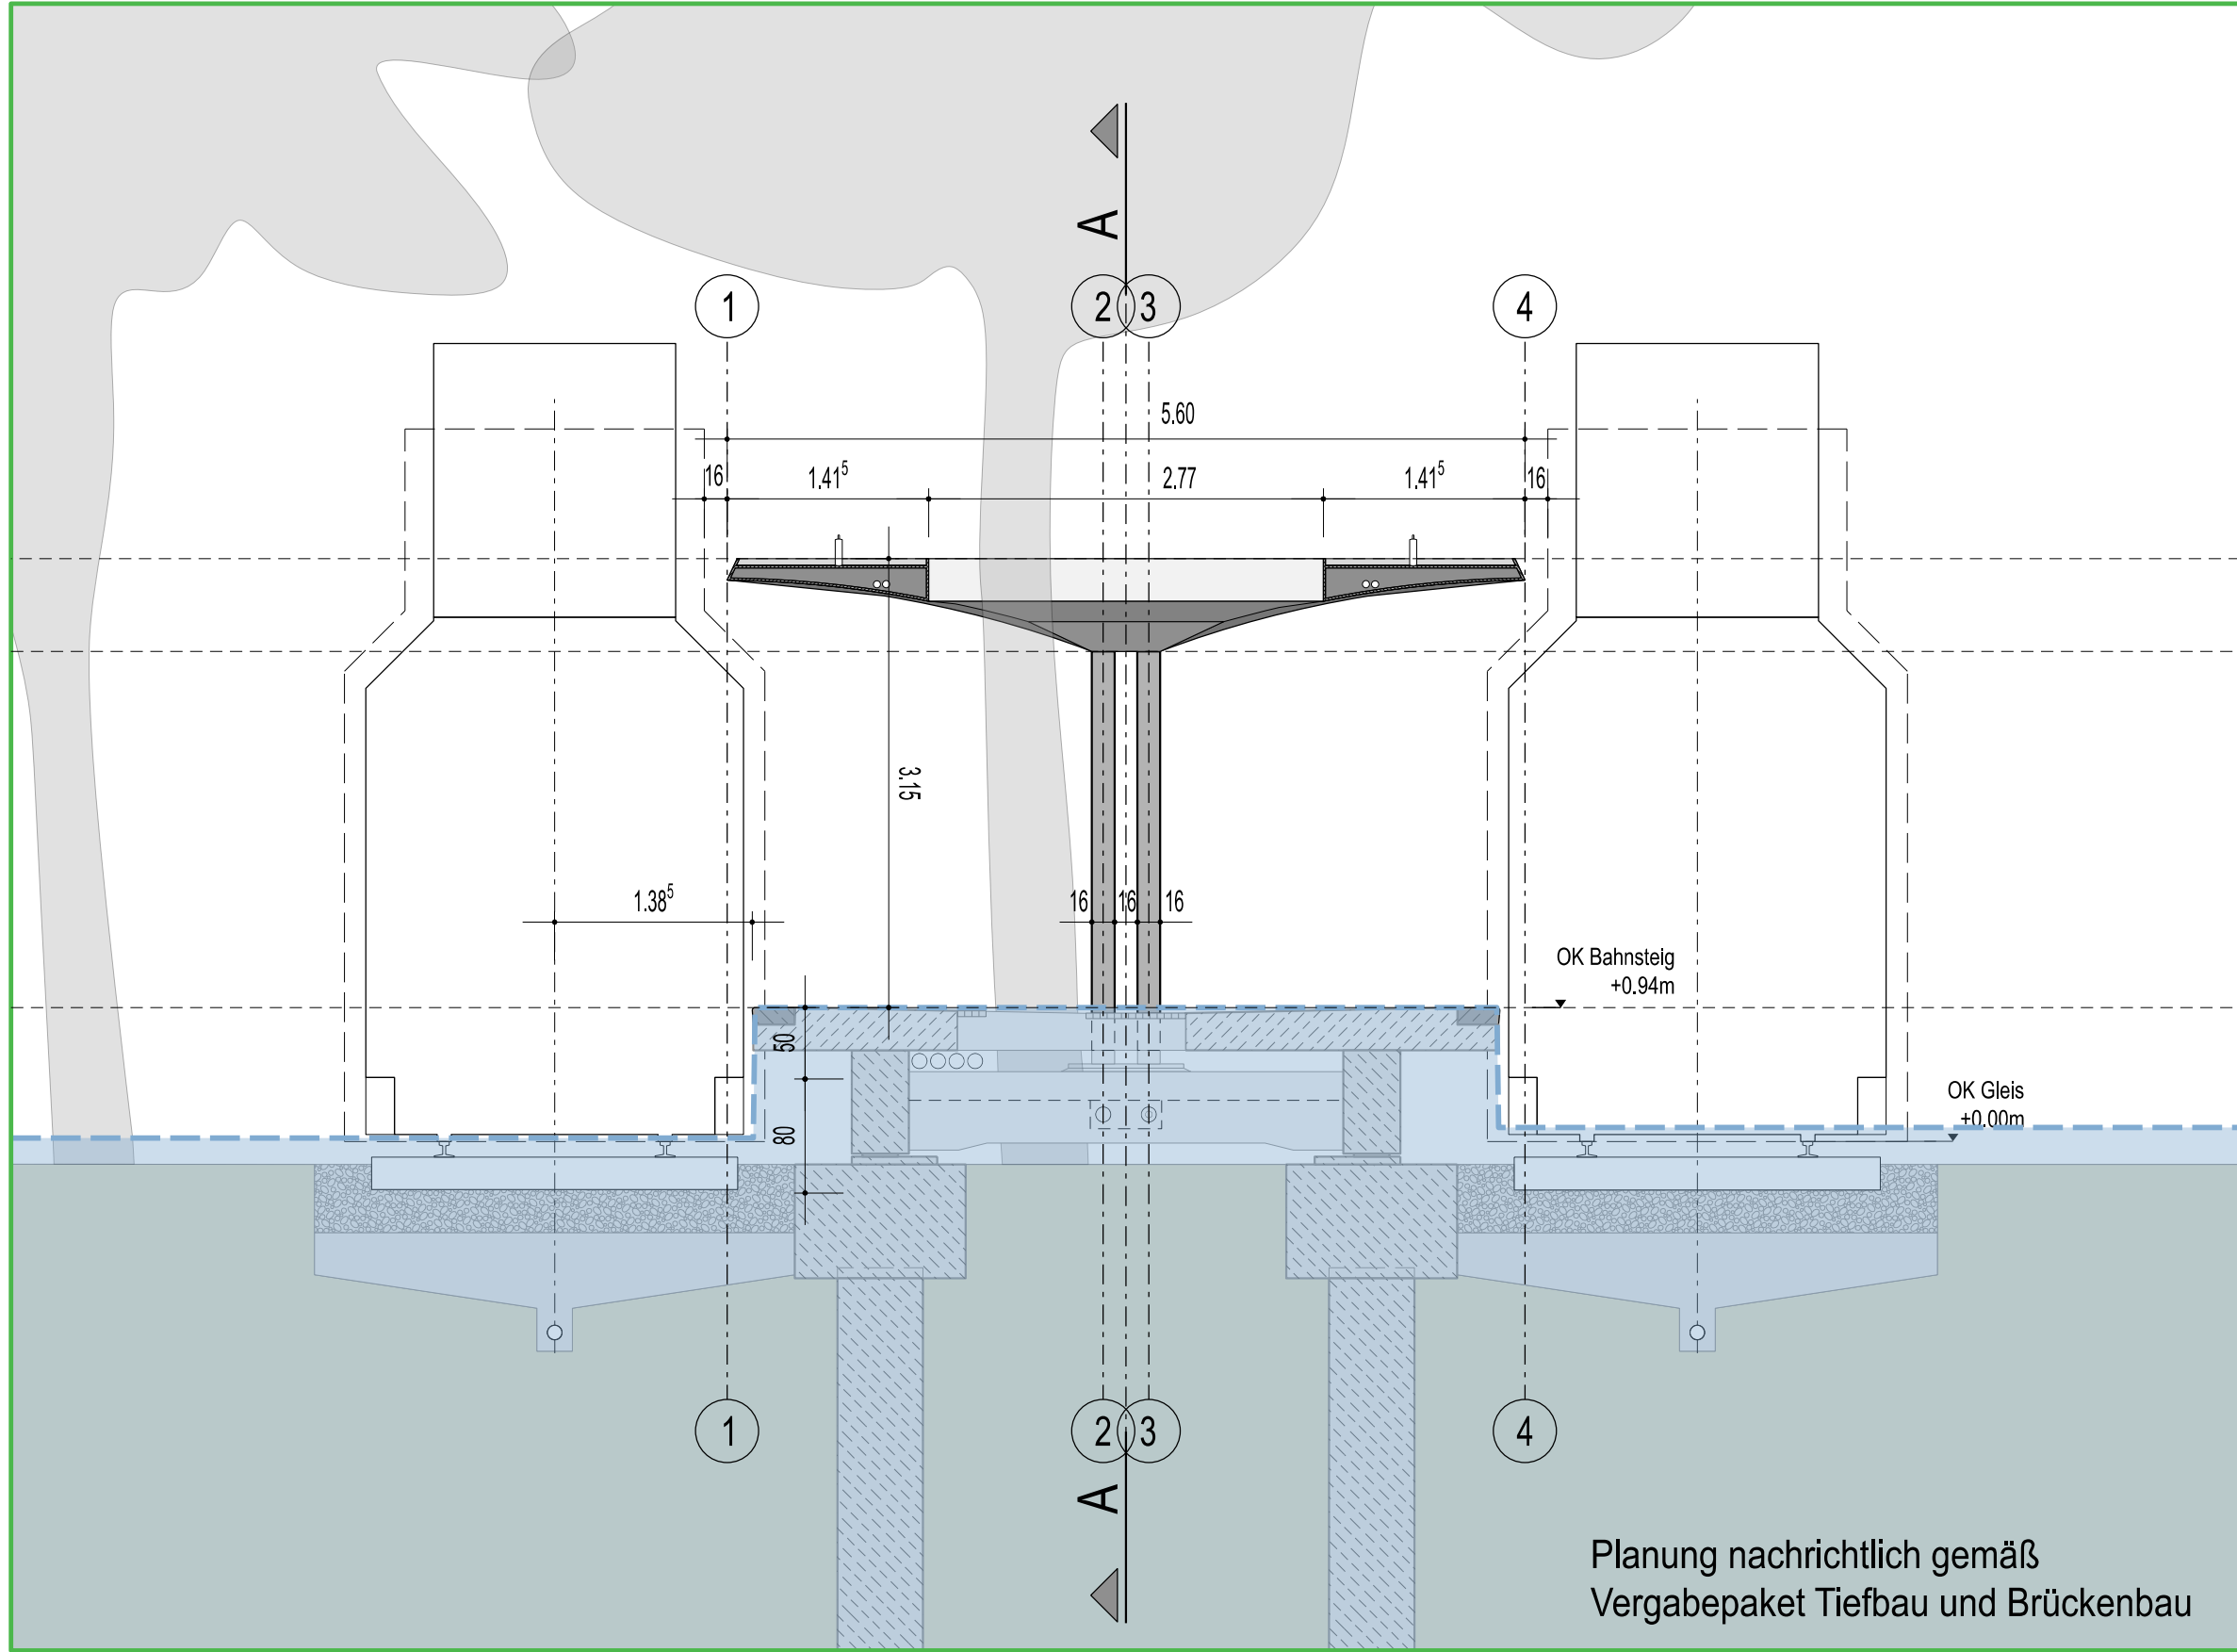

03 Schnitt C - C
Skr_3_I_322 Stadtkrone Ost
1:50 @ A0

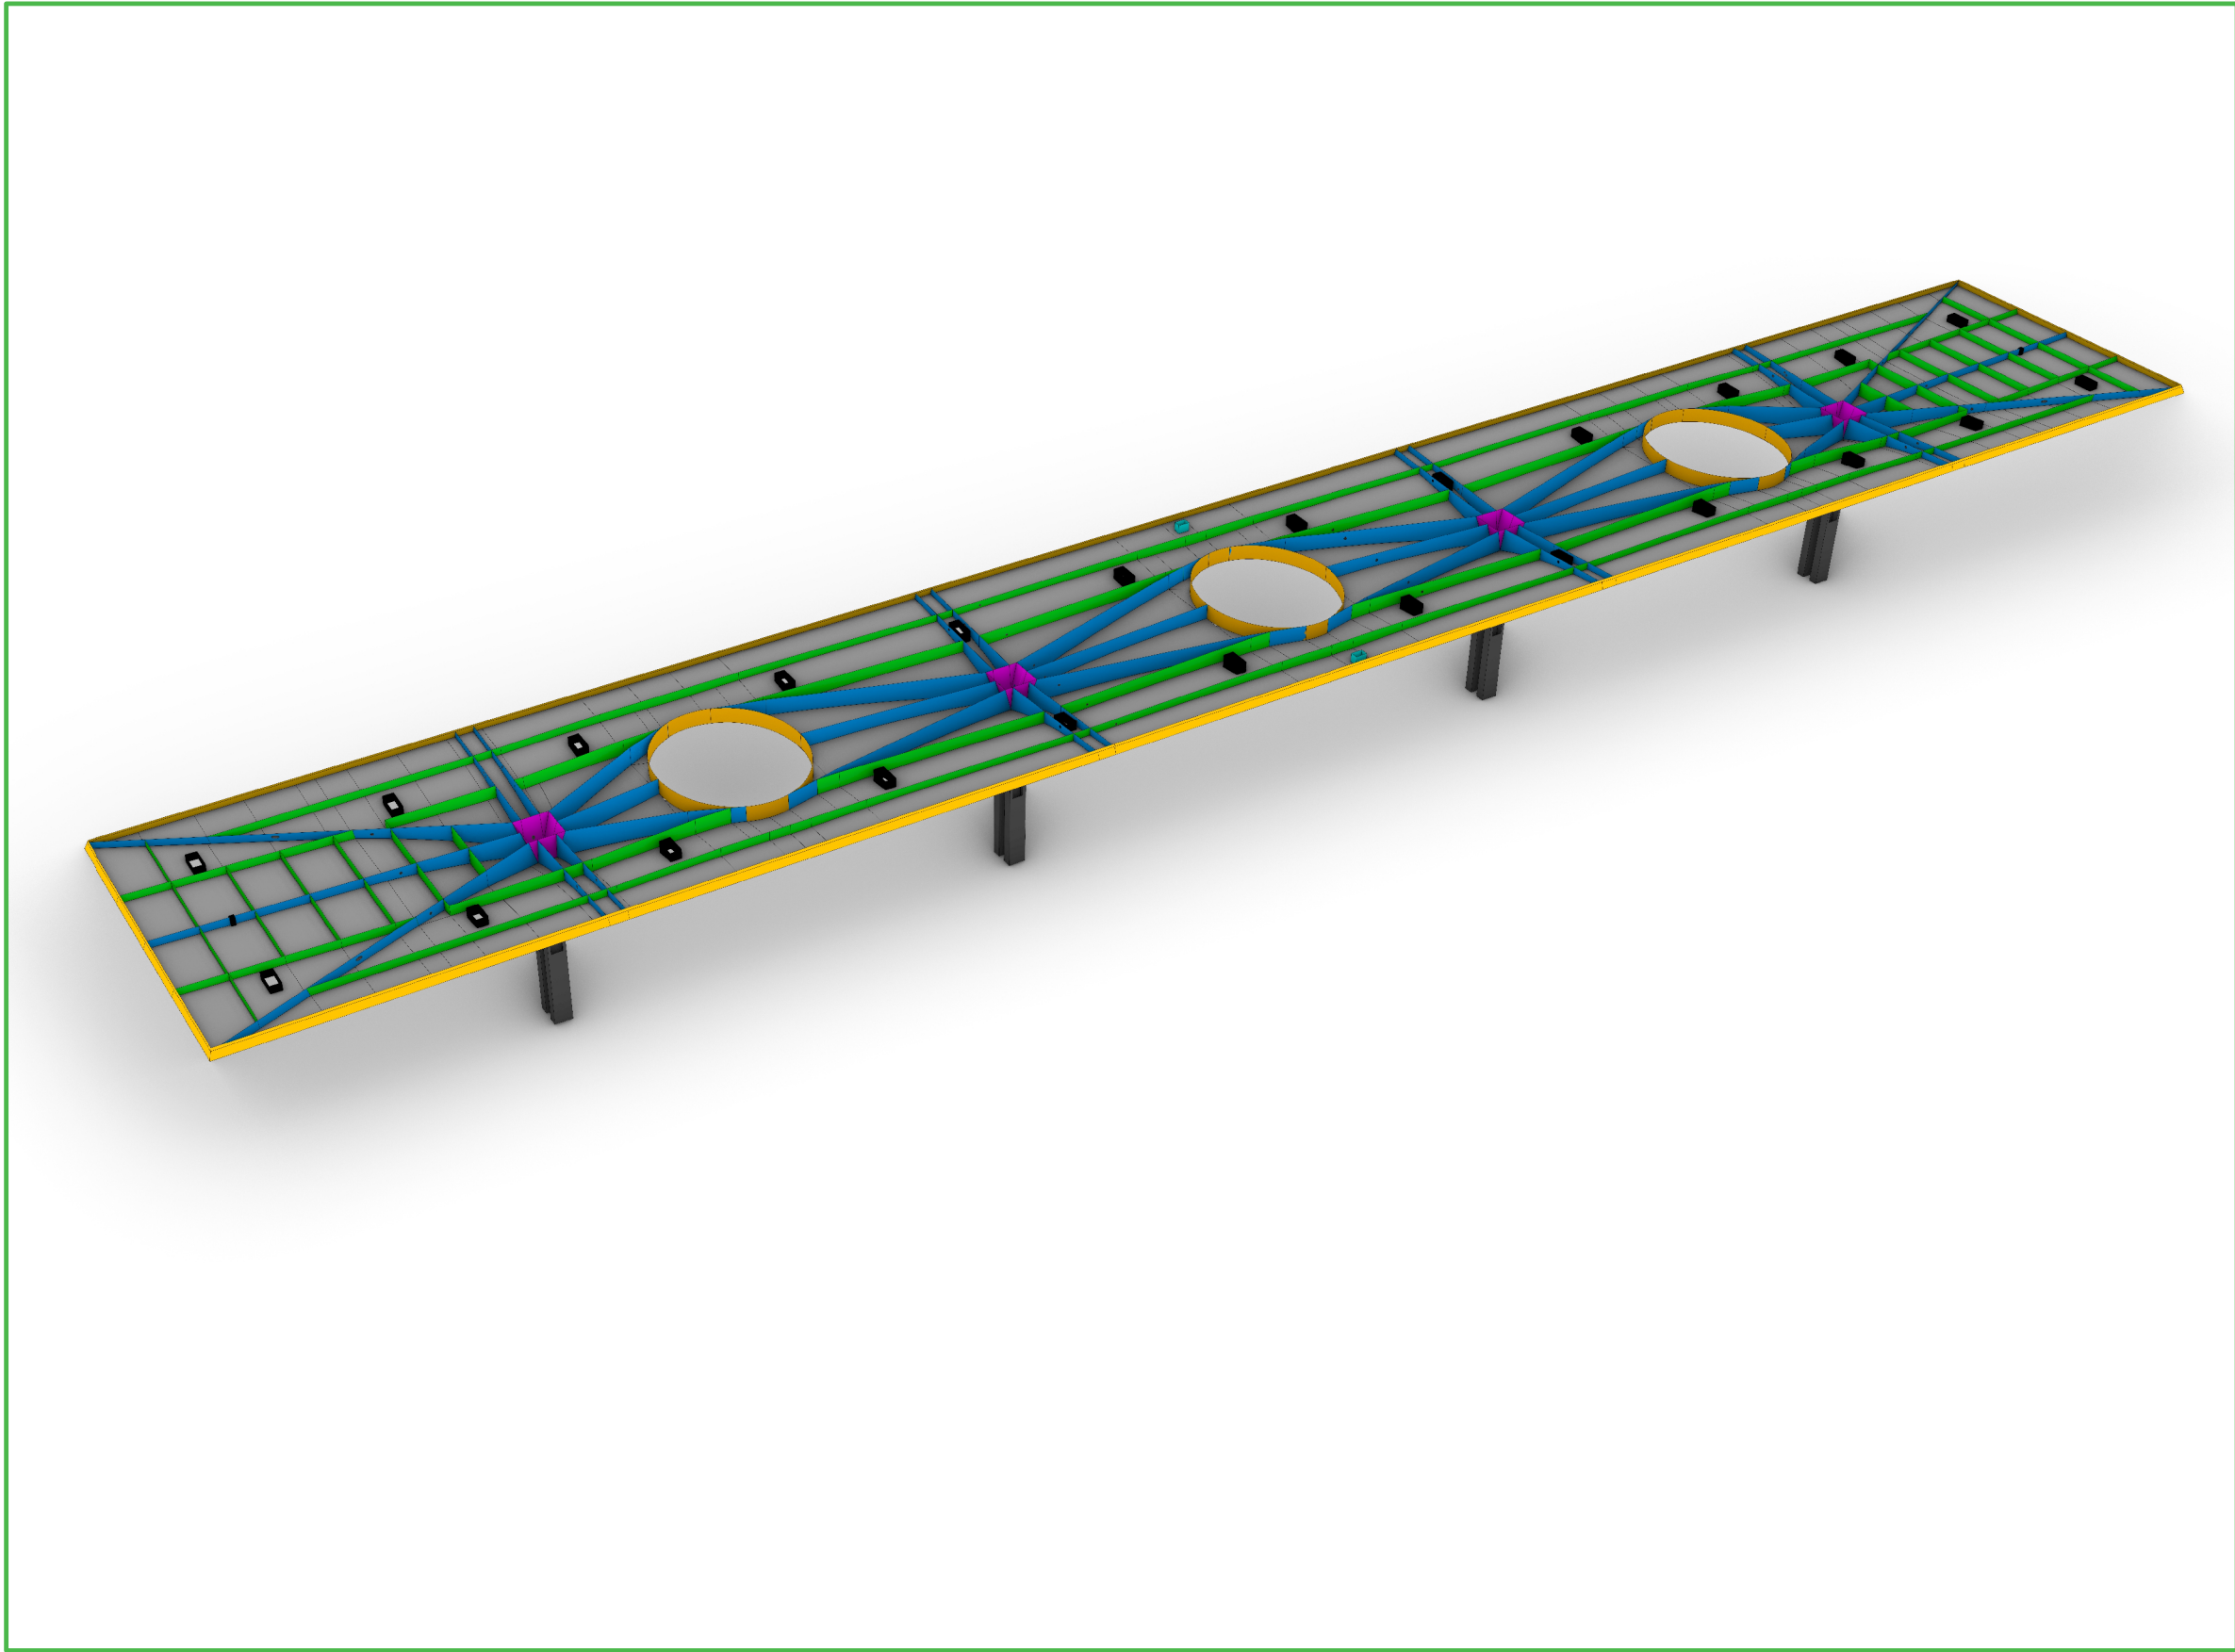


04 Längs / Querswerter nach Angaben des Statikers
Skr_3_I_322 Stadtkrone Ost

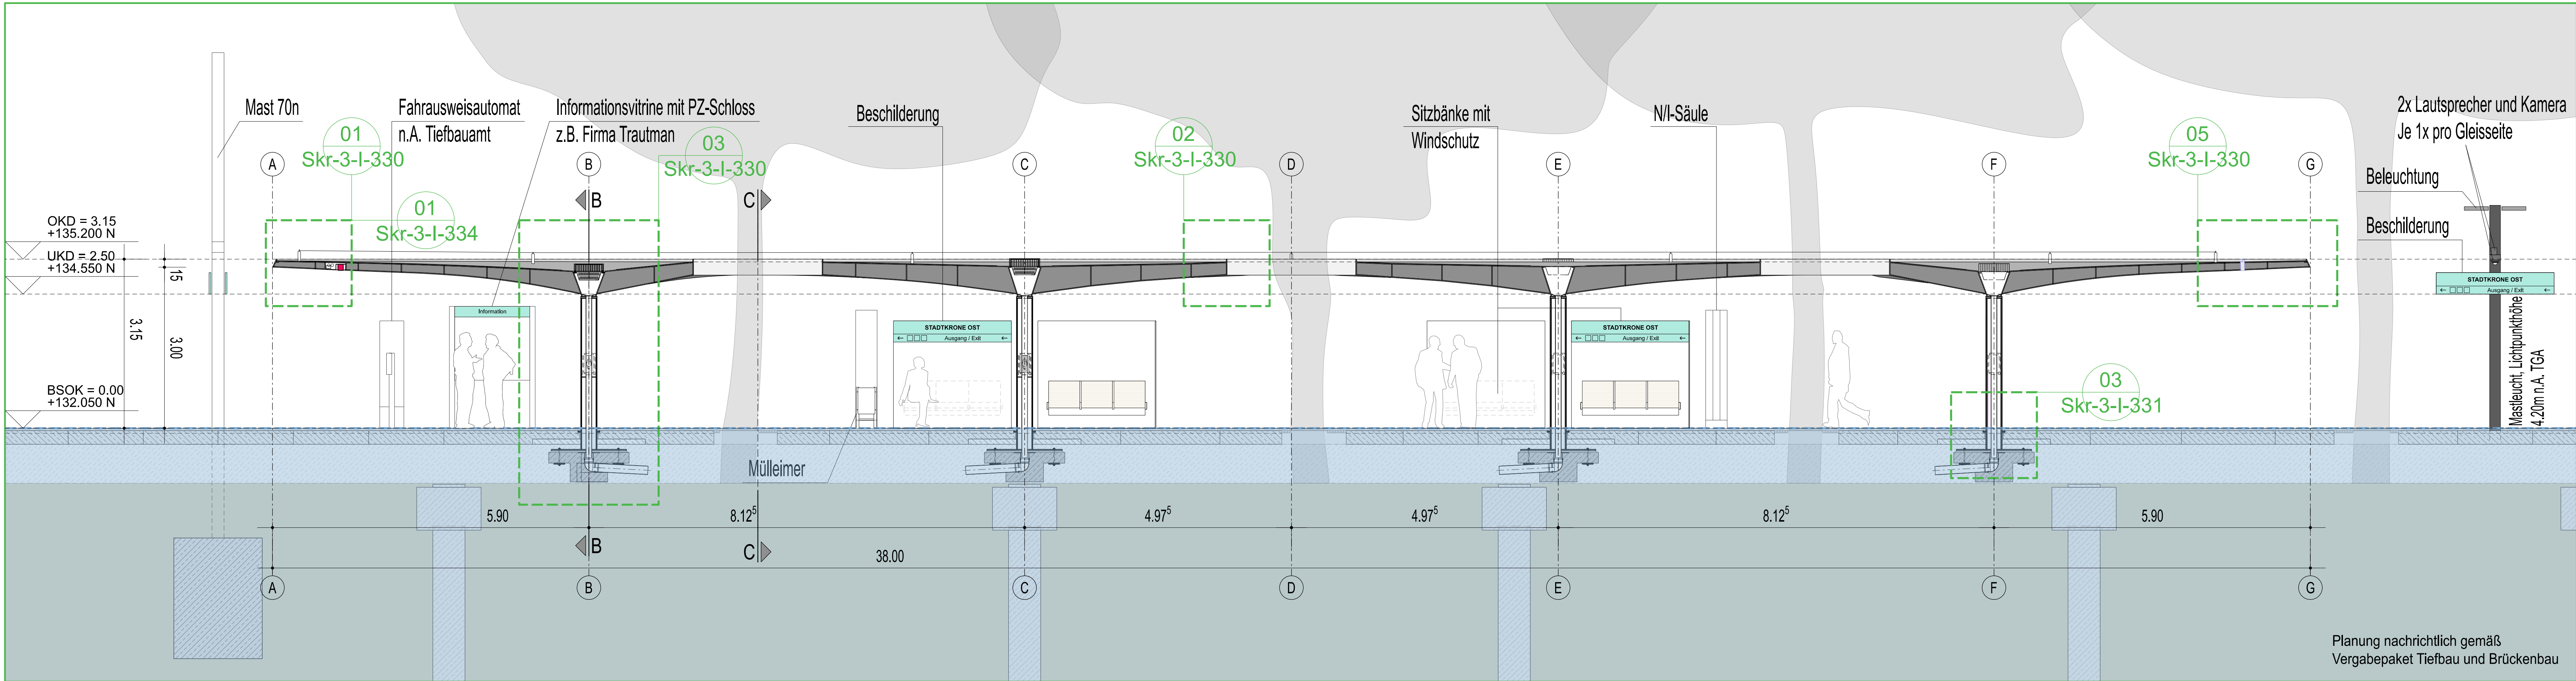

02 Schnitt A - A
Skr_3_I_322 Stadtkrone Ost
1:50 @ A0

LEGENDE
Planung nachrichtlich gemäß
Vergabepaket Tiefbau und Brückenbau

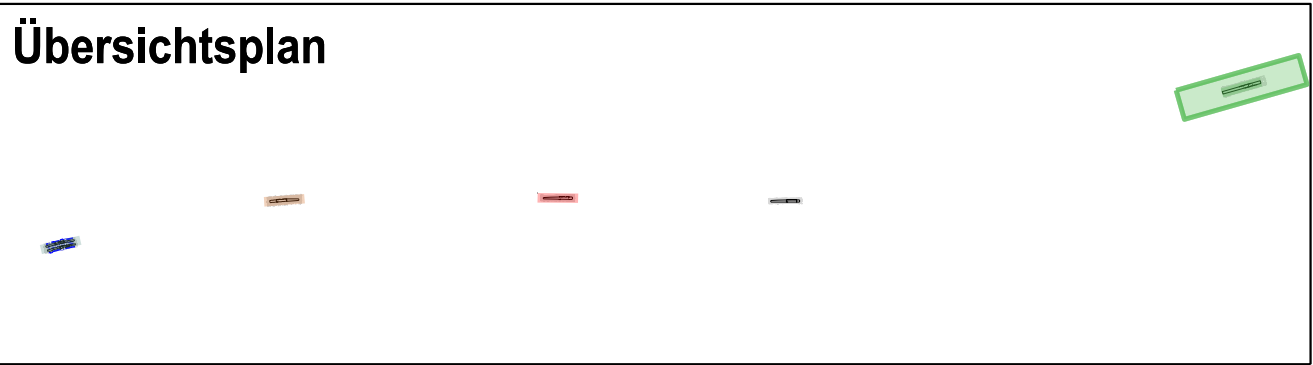

- Ausstattung**
- FIS Anzeiger (digitale Zuganzeiger mit Uhr)
 - Notrufsäule
 - Fahrkartenautomat FAA
 - Fahrkartenentwerter
 - Masten mit Kragarmen
 - Kamera / Lautsprecherpfosten Ela
 - Beleuchtungsmast
 - Infovitrine
 - Mülleimer
 - Sitzbänke [4 Bänke] ohne Windschutz [U - Form - Glas]
 - Windschutz [U - Form - Glas] für die Umrahmung der Sitzbänke

- Anmerkungen**
- Lage / Größe der Bäume muss vor Baubeginn überprüft werden.
 - Lage der Dächer und Lichtprofil muss vom Verkehrsplaner kontrolliert werden.
 - Anordnung aller Einbauten nach Angaben Auftraggeber, TGA und Lichtplanung
 - Darstellung Planung Bahnsteig nachrichtlich
 - Endgültige Abmessungen nach statischen, konstruktiven und wirtschaftlichen Erfordernissen

Lagesystem: UTM ETRS89_UTM32
Höhensystem: DHHN 2016 (NHN = NN+1,6 cm)

Erdbebenzone: -
Windzone: 1

Gilt nur für die Ausschreibung!

Index	Art der Änderungen	Datum	Sachb.
• Ausfertigung		Anlage	

Stadt Dortmund Tiefbauamt

stadbahn

Ausschreibungszeichnung

Strecke 82	Baulos 73
Herstellung barrierefreier Haltestellen in der B1	
Haltestelle Stadtkrone Ost	Maßstab 1:50
Schnitte	
Zeichn.-Nr. 47_T1_T2_Skr_3_I_323	
Datum 11.08.2026	
Amtsleitung Uthlendahl Lfd. Städt. Baudirektorin	Bereichsleitung Hannen Lfd. Städt. Baudirektor
Teamleitung Schwenzfelder Dipl.-Ing.	Projektleitung Schweinsberg Dipl.-Ing.
Fachkoordination Thiele Städt. Baurat	