
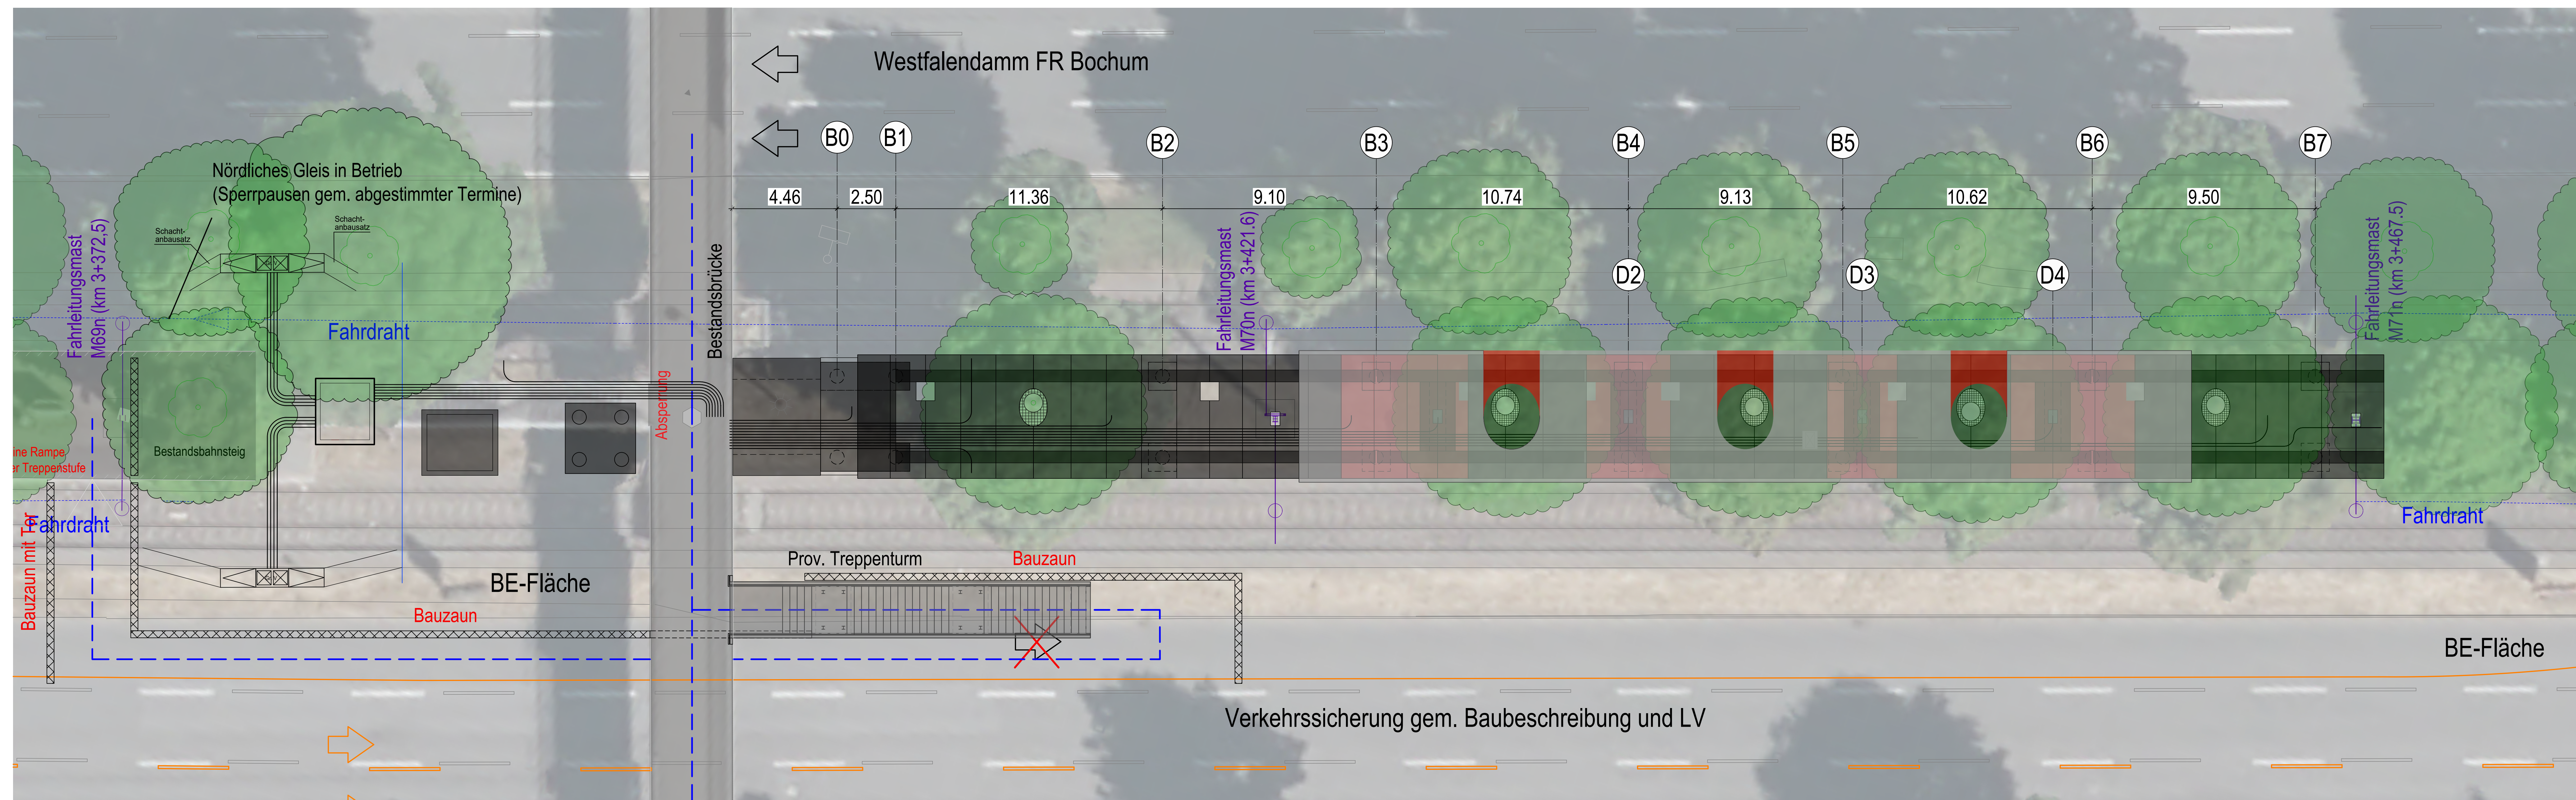
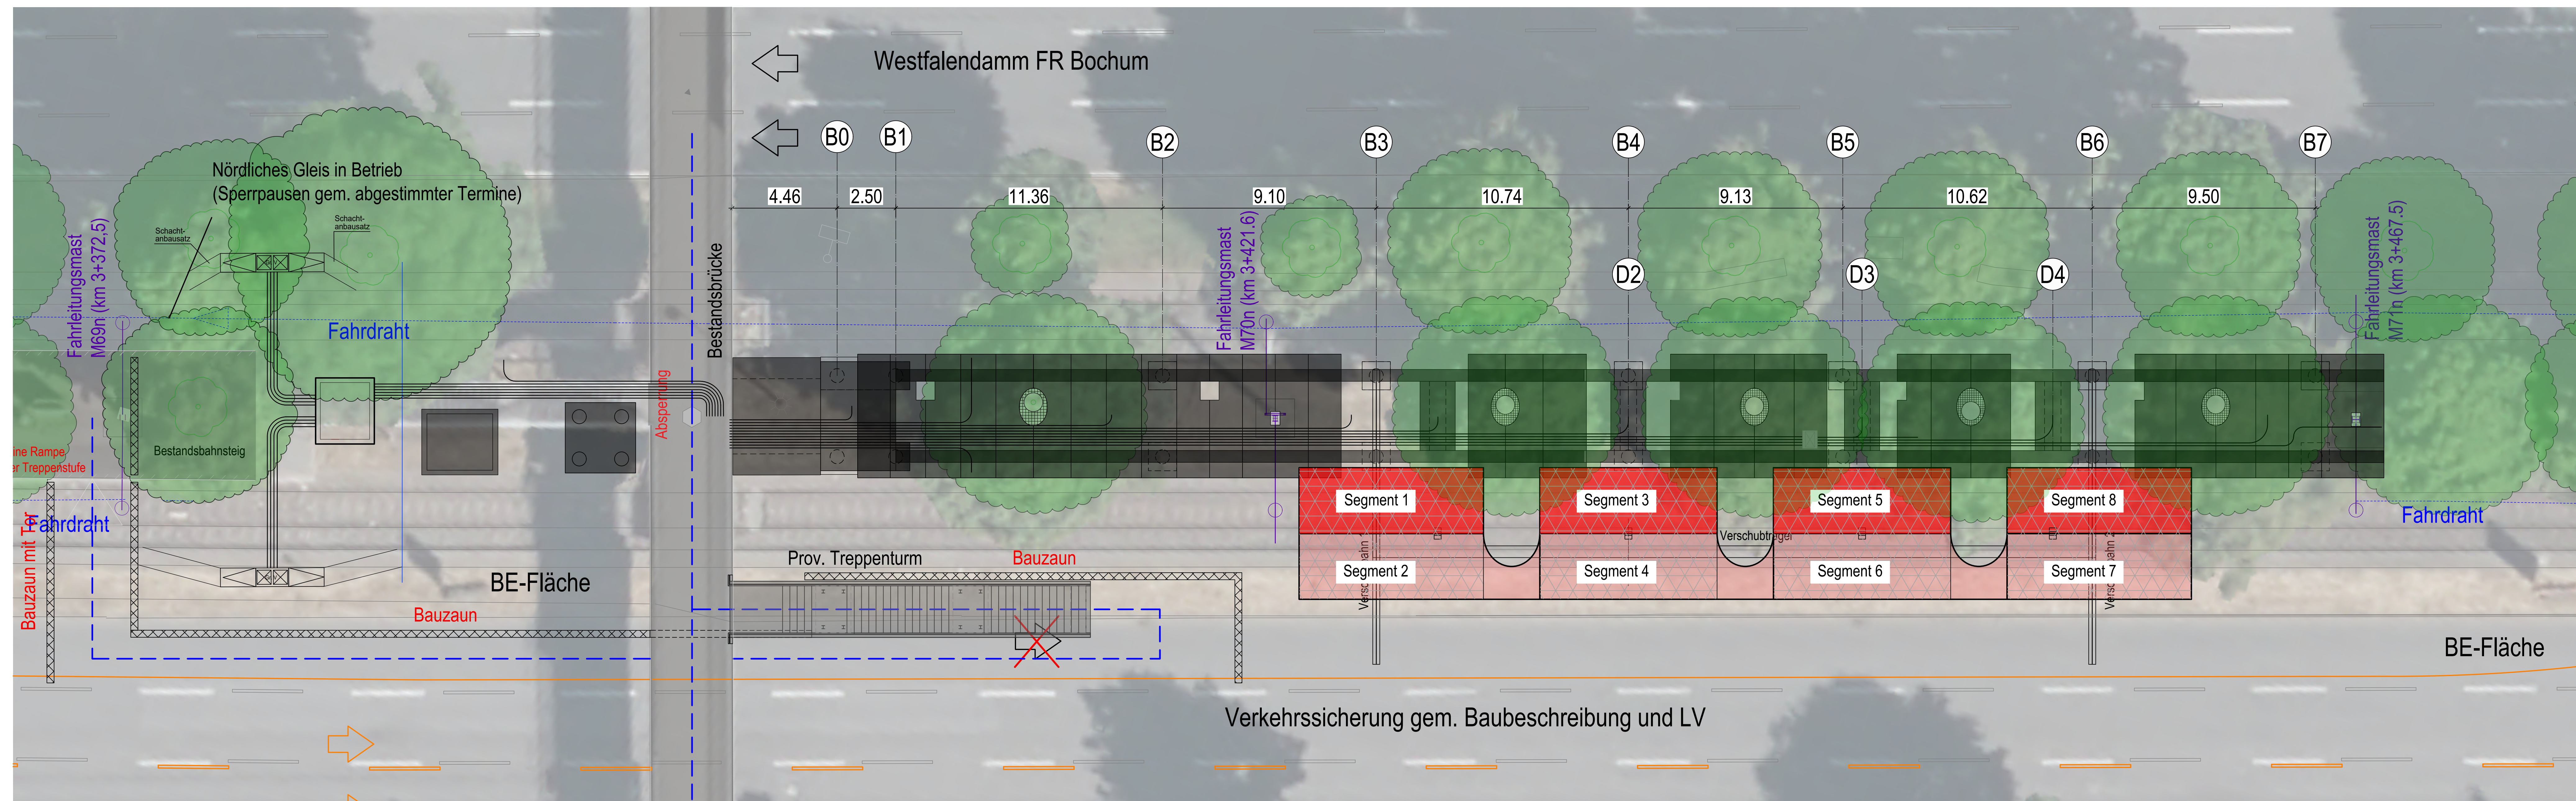


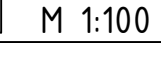

Bauphase 7: Vershub Stahldach und Restarbeiten Fertigteilbahnsteig (4.+5. Sperrpause)

09.10.2027 - 17.10.2027(4. Sperrpause: 09.10.2027+10.10.2027, 5. Sperrpause: 16.10.2027+17.10.2027)

Vergabepaket Tiefbau/Brückenbau Weitere Vergabepakete

Segmentweise Herstellung

- Das Stahldach wird abschnittsweise in Seitenlage hergestellt. Insgesamt entstehen acht Segmente, die von Westen nach Osten auf einem Traggerüst montiert werden.

Anlieferung und Einheben der Segmente

- Für die Anlieferung und den Einbau der Dachsegmente wird die mittlere Fahrspur der B1 temporär gesperrt. Die Arbeiten erfolgen in verkehrsberuhigten Phasen (in der Nacht)
- Anschließend erfolgt das Verschweißen mit den bereits eingebauten Segmenten.

Anschluss der Stützenfüße

- Nach dem Querverschub und dem Ablassen des Dachs werden die Stützenfüße über Fußplattenanschlüsse mit Gewindestangen an den Querträgern verschraubt.

Bereich Baumstämme

- Im Bereich der Baumstämme wird das Dach zunächst nicht vollständig montiert. Die Öffnungen im nördlichen Randbereich werden erst nach dem Vershub geschlossen.

Bauzustand

- In den Abbildungen wird der Bauzustand des Dachs unmittelbar vor dem Versub in Querlage dargestellt und in seiner Endlage.

Fertigbahnsteigplatten komplettieren

- Die letzten Bahnsteigplatten auflegen.

Rückbau Hilfskonstruktionen

- Nach Abschluss der Dachmontage werden die Vershubträger und das Traggerüst zurückgebaut.

HINWEISE Regelungen zu Sportpausen und Arbeiten im Gleisbereich (u.a. Sp6) siehe Baubeschreibung und Anlagen zu den Vergebeunterlagen			
Lagesystem:	UTM ETRS89_UTM32	Erdbenenzone:	0
Höhensystem:	DHHN 2016 (NN = NN+1,6 cm)	Windzone:	1

Gilt nur für die Ausschreibung!

Index	Art der Änderungen	Datum	Sachb.
• Ausfertigung		Anlage	



Ausschreibungszeichnung

Strecke 82		Baulos 73		
Herstellung barrierefreier Haltestellen in der B1				
Haltestelle Stadtkrone Ost				Maßstab
Bauphasen 7				1:100
Zeichn.-Nr. 47/73/SKR/3/BP/73				
Datum 08.06.2006				
Arbeitsleitung	Bereitschaltung	Teamleitung	Projektleitung	Projektingenieur
Uehliandh Ulrich-Jacobs	Henns Stöck	Kattstein Nägel	Schweinsberg Nägel	Primm Dahl