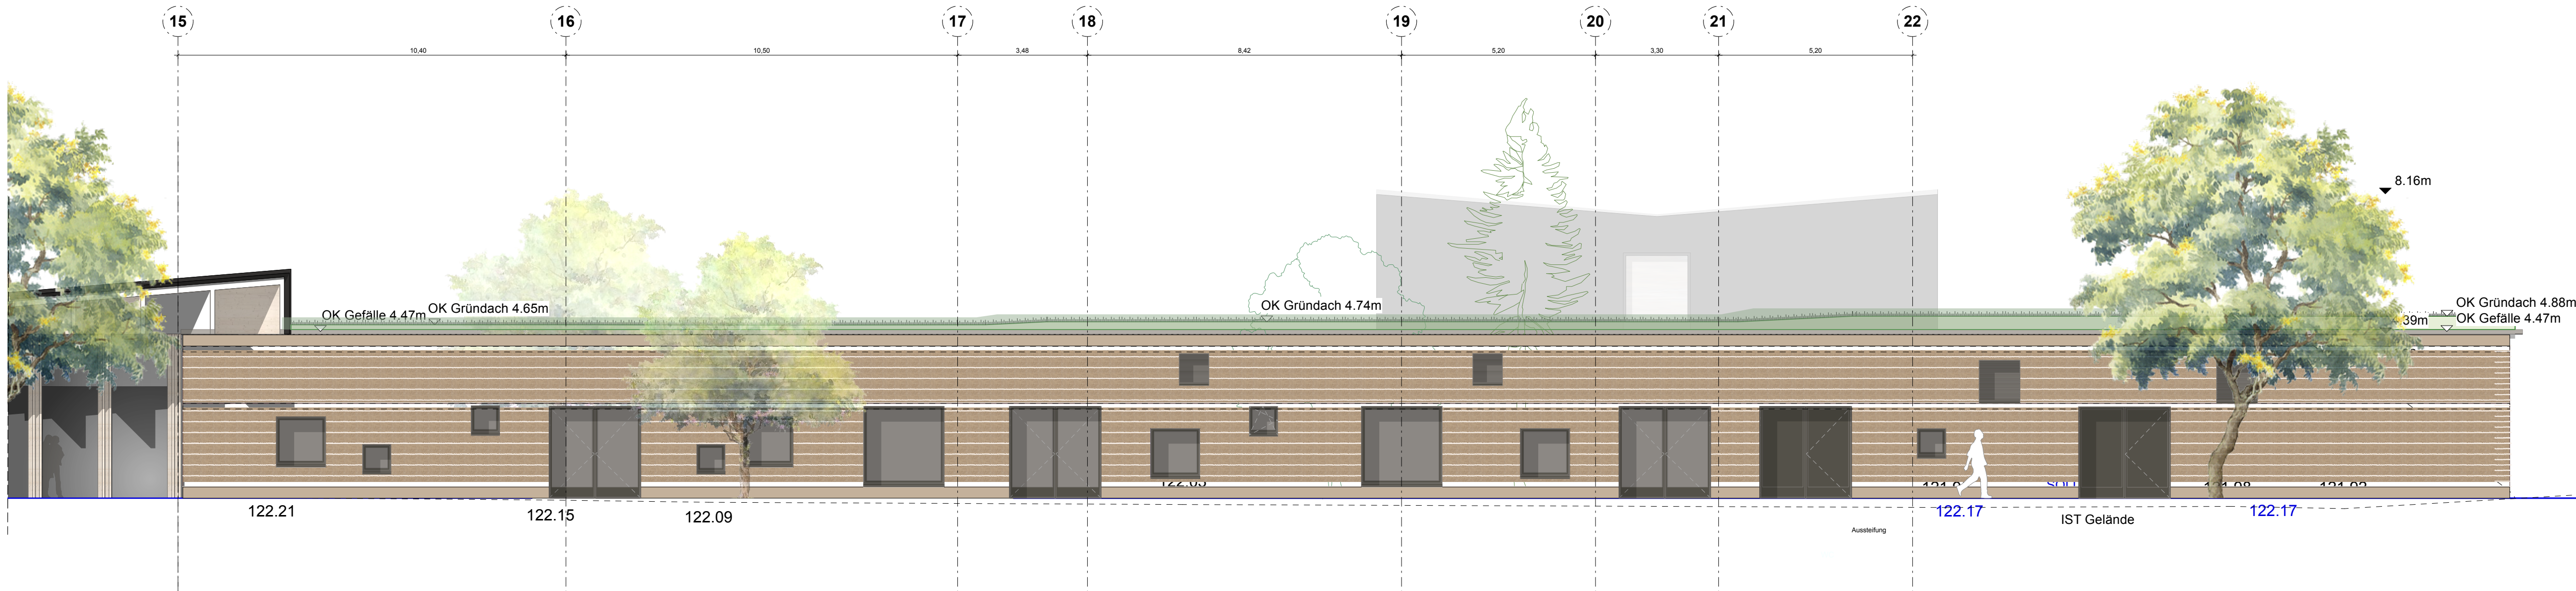


PROJEKT
WERK - Westfalenpark
Eingang Ruhrallee mit Kindermuseum

Stadt: Dortmund
Gemarkung: Dortmund
Flur: 024
Flurstück: 408

BAUHERR
Stadt Dortmund vertreten durch die
Sport- u. Freizeitbetriebe Dortmund

Straße: An der Buschmühle 3
Stadt: 44139 Dortmund
Telefon: 231/50-11534
Fax: 231/50-26111
Mail: iradeva-armdt@stadtdo.de

Datum, Unterschrift

ARCHITEKT

Datum, Unterschrift

STATUS
VORABZUG
Genehmigungsplanung

PLANINHALT
Ansicht Sued
Plan-Nr: WERK_4_200_03
Maßstab: 1:50
Gezeichnet: SBDA
Plangröße: 0,87 0,42
Erstellungsdatum: 2020-02-01
Ausgabe: 2026-06-18