


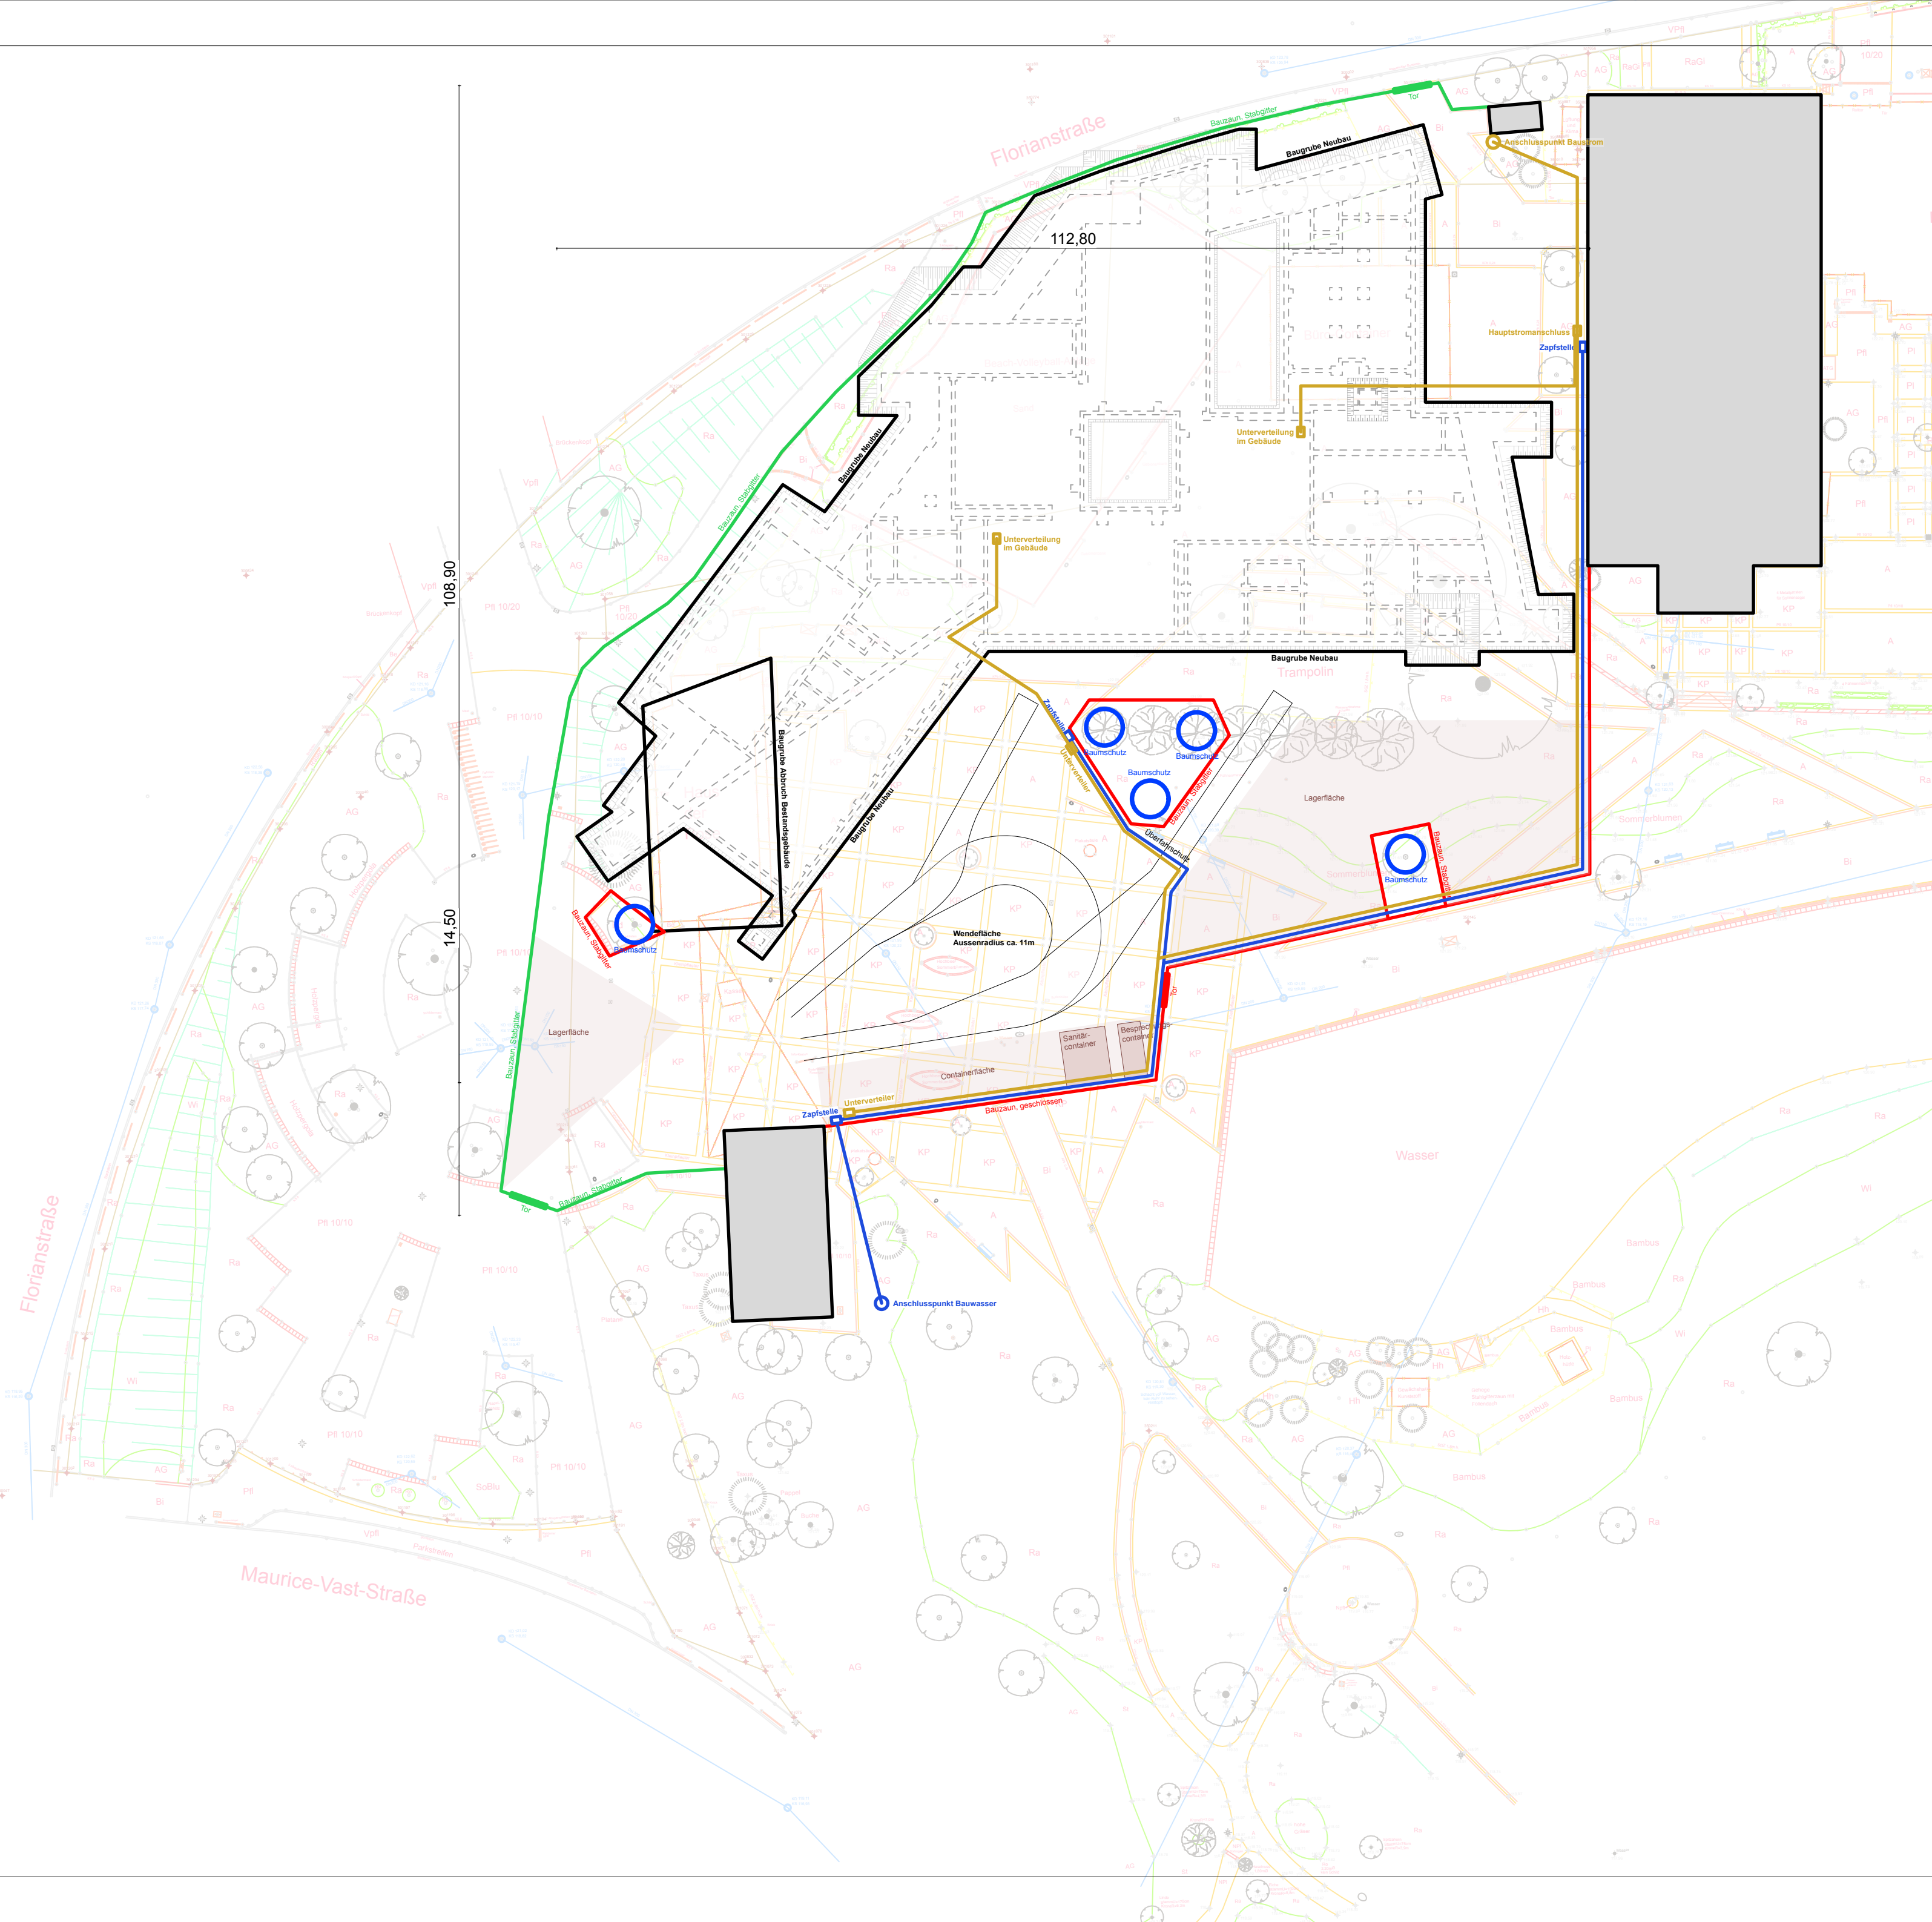

LEGENDE

Plansymbole
OKFF OKRD
R30 Brandschutzbeschriftung
RA Rauchabzug
RWA Rauch- / Wärmeabzug

Plansymbole
OKFF OKRD
R30 Brandschutzbeschriftung
RA Rauchabzug
RWA Rauch- / Wärmeabzug

DIN18008
Absturzschende
Verlagung nach
DIN 18008

Raumstempel
Raumnummer
Raumname


Bezugshöhen
OKFF OKRD
OKFF OKRD

Schraffuren & Linien
Stahlbeton
Beton unbewehrt
Holz
Holzwerkstoff
Mauerwerk nicht tragend
Mauerwerk tragend
Putz
Gipskarton
Zementfaserplatte
Boden angeliegt
Boden gewachsen
Sand
Kies
Bauteil geschnitten
Bauteil Aufsicht
Bauteil Untersicht

Schütz- und Durchbruchplanung
WG 0,300/0,30
Unterseite > 0,30 OKRD
Angaben Dimension & Lage
DD=Deckendurchbruch
BD=Bodendurchbruch
DS=Deckenschütz
RS=Bodenschütz
KB=Kerndurchbruch
WD=Wanddurchbruch
WS=Wandschütz
Bodenbruch
Deckendurchbruch
Wanddurchbruch
Wand-Bodenschütz
Deckenschütz

AUSFÜHRUNGSPLANUNG

Diese Zeichnung ist nur in Verbindung mit sämtlichen zur Ausführung freigegebenen Planunterlagen der Architektenplanung gemäß Planliste gültig! Alle Maße sind örtlich, in eigener Verantwortung, vom AN zu prüfen! Durchbruchs-, Leerrohr-, Grundleitungs- und Blitzschutzplanung, Aussparungen, Türtechnik, RWA: siehe Planung der Fachingenieure. Maßstimmigkeiten von Architektenplanung zur Fachingenieurplanung sind der Bauleitung schriftlich mitzuteilen. Eine Haftung infolge mangelnder Überprüfung und daraus folgender Fehler wird nicht übernommen.

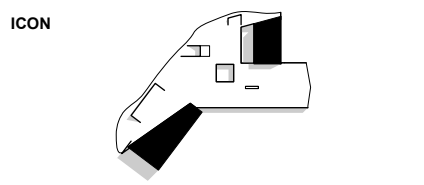

PROJEKT

WERK - Westfalenpark
Eingang Ruhrallee mit Kindermuseum

Stadt: Dortmund
Gemarkung: Dortmund
Flur: 024
Flurstück: 408

BAUHERR

Stadt Dortmund vertreten durch die Sport- u. Freizeitbetriebe Dortmund

Straße: An der Buschmühle 3
Stadt: 44139 Dortmund
Telefon: 231/50-11534
Fax: 231/50-26111
Mail: iradeva-arndt@stadtdo.de

ARCHITEKT

STATUS

VORABZUG
Ausführungsplanung

PLANINHALT

Baustelleneinrichtungsplan

Plan-Nr. WERK_ARCH_5_303_01
Maßstab 1:500
Gezeichnet SBDA
Index A

Plangröße 0,596 / 0,42
Erstellungsdatum 2020-02-01
Ausgabe 2026-09-01

INDEXLISTE			
Nr.	Datum	Gez.	Art der Änderung
A	01.09.20	TK	Verlagerung Baustelleneinfahrt