


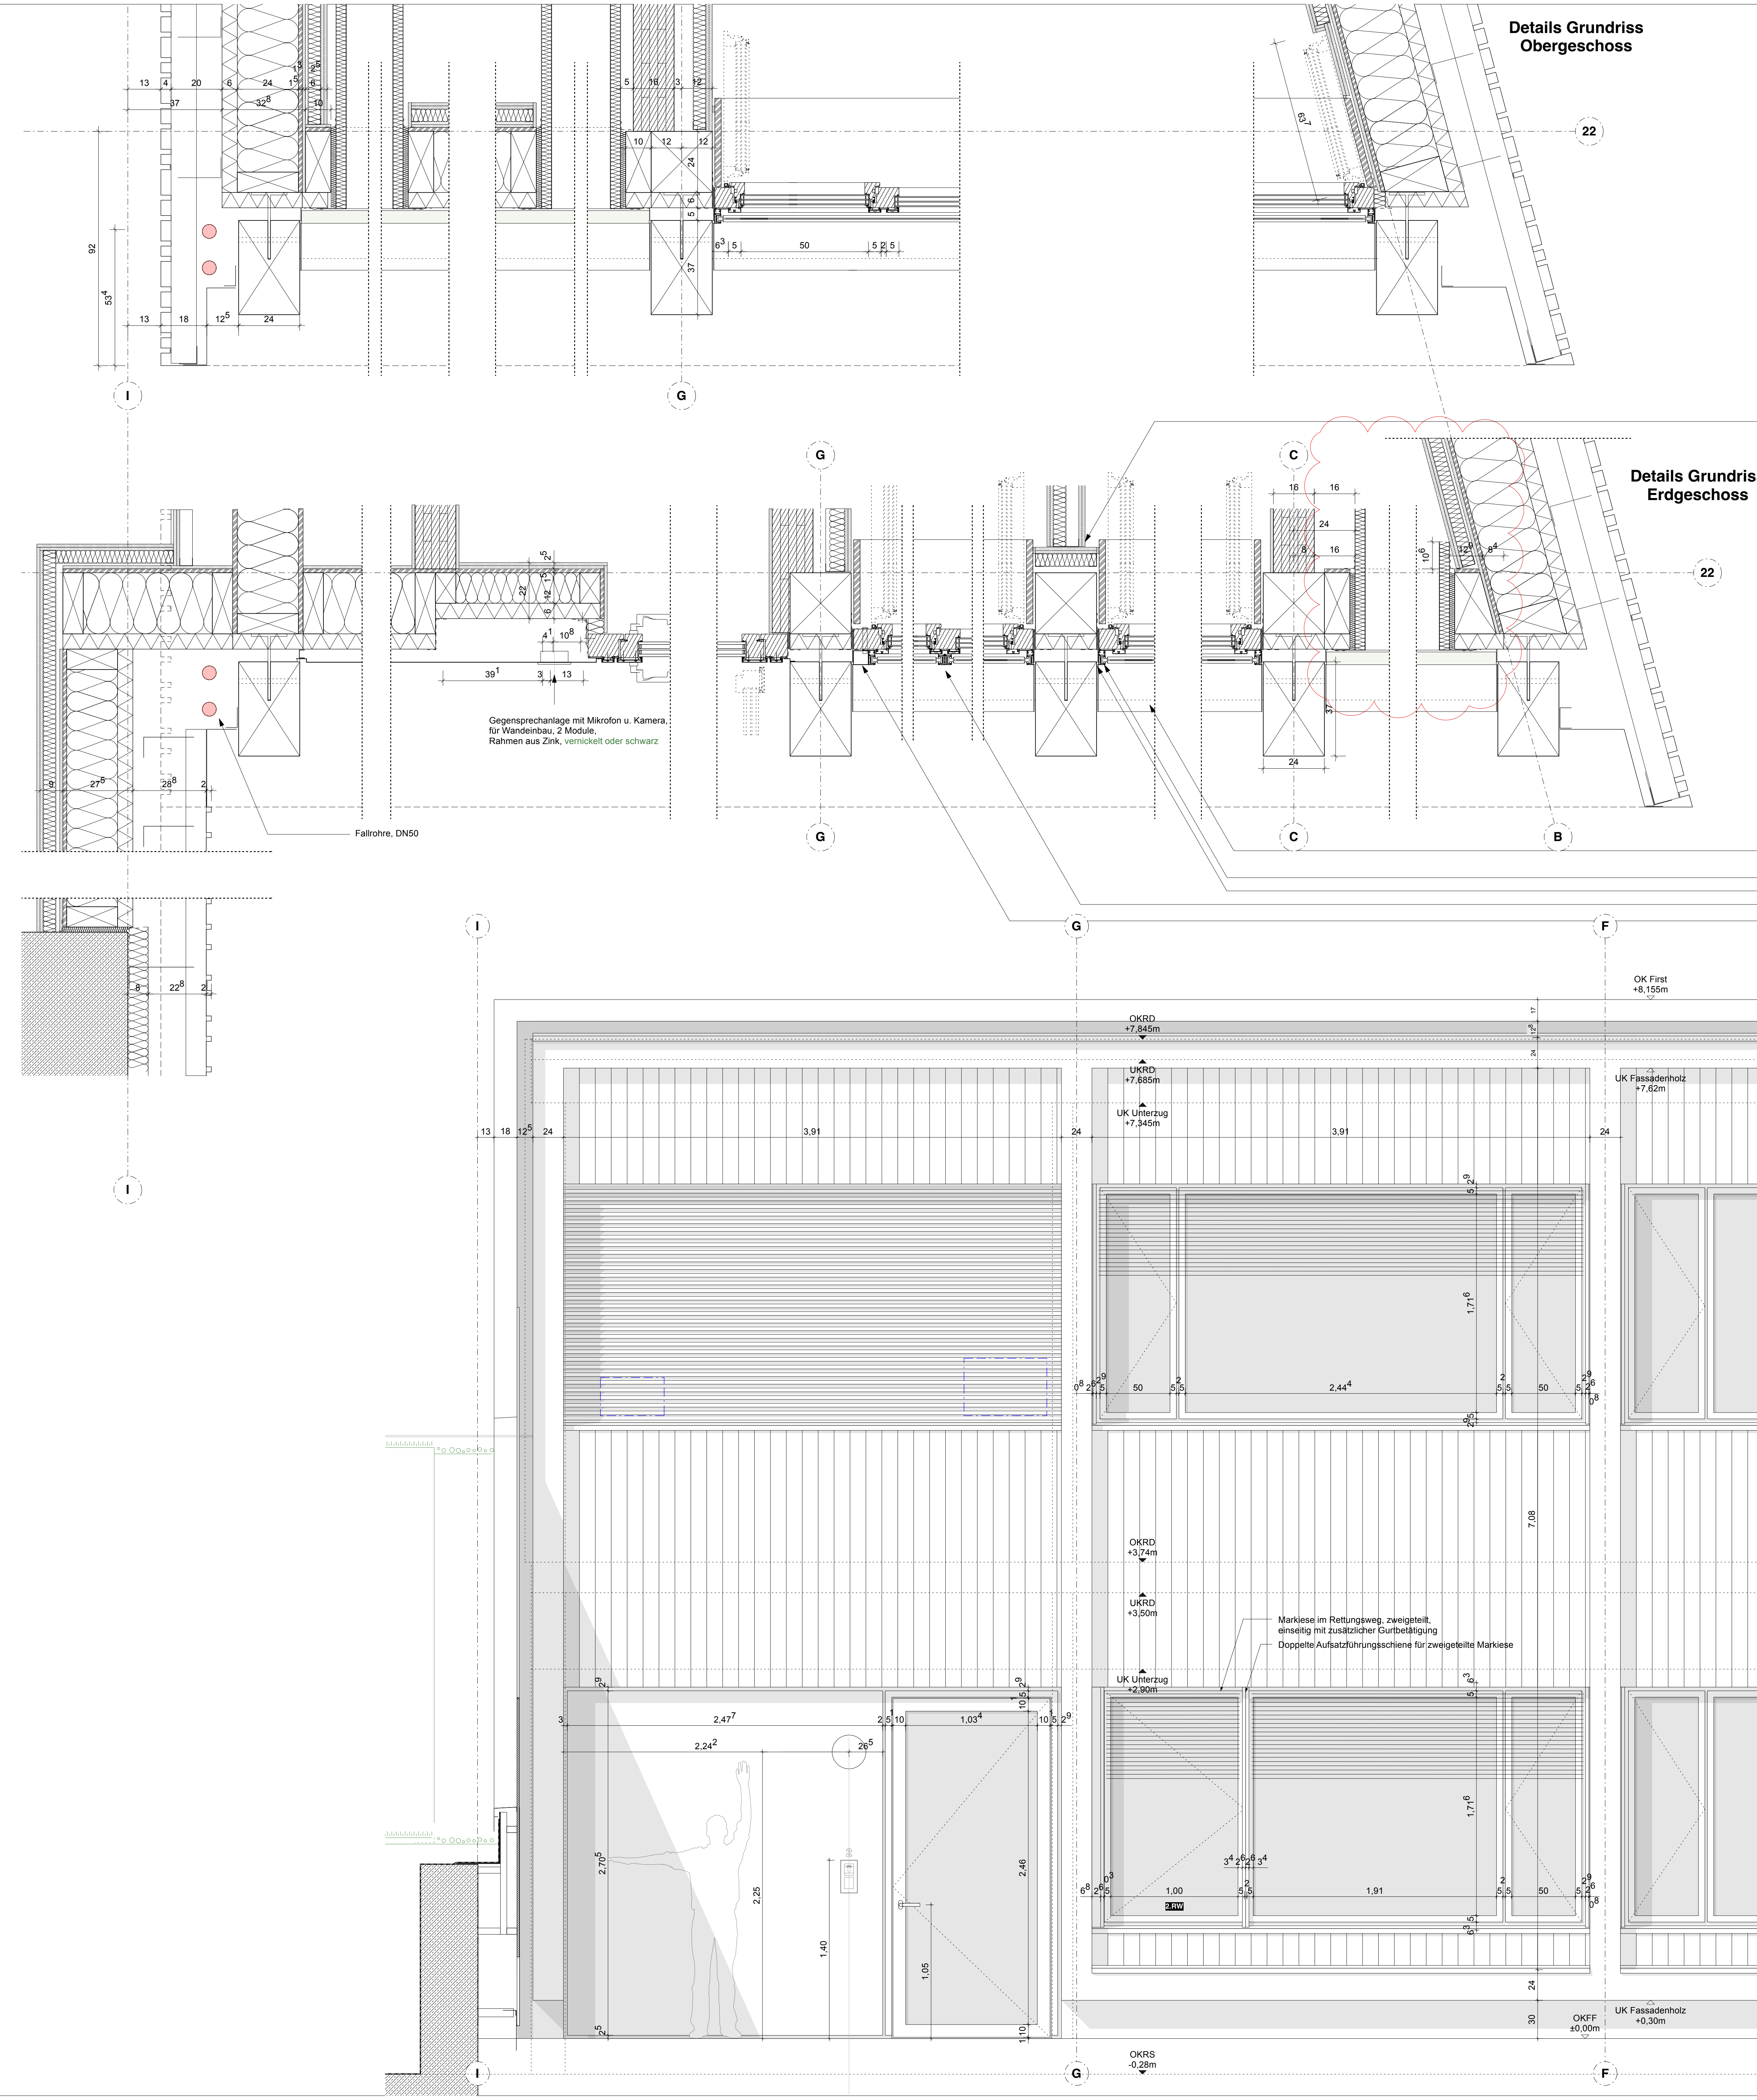

Details Grundriss
Obergeschoss

22

Details Grundriss
Erdgeschoss

22

Trockenbauwandanschluss

Fensterbank, seitlich aufgekantet, RAL1014 - Eifenbein
Führungsschiene, aufgesetzt, 28*56, farbgleich zum Fenster
Komprimband, schwarz
Doppelte Aufsatzstützungsschiene für zweigeteilte Markiese
Markiese im Rettungsweg, einseitig mit zusätzlicher Gurttätigung,
Führungsschiene aufgedoppelt

Holzschalung, Nut-Fester-Holzschalung, glatt,
Lärche, geweißt, horizontal verlegt auf Lattung und Konterlattung

Vertikalmarkiese, Kasten und Fallstab in RAL1014 - Eifenbein,
hoher Revisionsabende für bündigen Fallstabeinzug,
Führungsschiene RAL1014 - Eifenbein

Winddichte Folie
Luftdichte Folie
Lochblech, 1-fach gekantet, RAL1014 - Eifenbein
Sicherheitsleuchte, Edelstahl, lackiert, RAL1014 - Eifenbein

Holz-Aluminium-Fenster, Uw=1,0W/(m2K),
RC2n, 3-fach Verglasung, Randverbund schwarz,
Deckschale Aluminium eloxiert, C34, Holz Fichte, lackiert, weißpigmentiert,
mit Integralfügel, Dreh-Kipp.

Drücker, Aluminium, eloxiert, Innen E6, außen C34, Panikfunktion

Holz-Aluminium-Rahmentür, Uw=1,6W/(m2K),
RC2n, 3-fach Verglasung, Randverbund schwarz,
Deckschale Aluminium eloxiert, C34, Holz Fichte, lackiert, weißpigmentiert

Fensterbank, geschweißt, mit Ausklinkungen für
Führungsschiene, pulverbeschichtet, RAL1014 - Eifenbein

Abdeckblech, pulverbeschichtet, RAL1014 - Eifenbein
Fassadenisene aus BSH, genutet, weiß lasiert
Stahlkonsole, verbolzt

Lochblech, 1-fach gekantet, RAL1014 - Eifenbein
Sockelblech, Aluminium, C34
Blitzschutzleitung hinter Sockelblech

0-Schelle aus Riffelprofil auf Rechteckrohr
Konsolle
Vorlegeblech
Dampdichte Abklebung
Abdichtung, Flüssigkunststoff
XPS Dämmung

Abdichtung Sohlplatte, Polymerbitumen-Schweißbahn, 1-lagig
gem. DIN 18533-2 für W1.1-E
Abdichtung Sockel, Polymerbitumen-Schweißbahn, 1-lagig
gem. DIN 18533-2 für W2.1-E

Stehfalzendeckung, Aluminium-Profiltafel, 50/444/1,0, AluPlusPatina, millifinish, UltraDark
Blitzschutz, hochgeführt hinter Holzfassade, um Dachkante herum geführt
Sickenfüller
Abschlussblech, 3-fach gekantet, eloxiert, C34, Stöße stumpf stoßend, mit Riffelblech hinterlegt
Unterblech, 2-fach gekantet, eloxiert, C34, Stöße stumpf stoßend, mit farbgleicher Hinterlegung
Dachrand aus Kanthölzern, 6*12cm und OSB3 Platte
Abdeckblech, 3-fach gekantet, Pulverbeschichtet, RAL1014 - Eifenbein, Stöße stumpf stoßend, mit farbgleicher Riffelblechhinterlegung
Lochblech, 1-fach gekantet, RAL1014 - Eifenbein
Fassadenisene aus BSH, genutet, weiß lasiert
Stahlkonsole, verbolzt

Winddichter Anschluss Lüftungskanal
Einleitung, luft- und winddicht
Ausgestopfte Fuge, mineralische Dämmung
Gedämmter Lüftungskanal
Luftdichter Anschluss Lüftungskanal

Wetterschutzgitter, Aluminium, eloxiert, C34, RC2,
überlappende Z-förmige Lamellen
physischer freier Querschnitt: 41%
optischer freier Querschnitt: 59%
Fensterbank, geschweißt, mit Ausklinkungen für
Führungsschiene, pulverbeschichtet, RAL1014 - Eifenbein

LEGENDE	
Planansicht	
1.00	Bauwerksdurchführung
1.01	Einbauelement
1.02	Einbauelement
