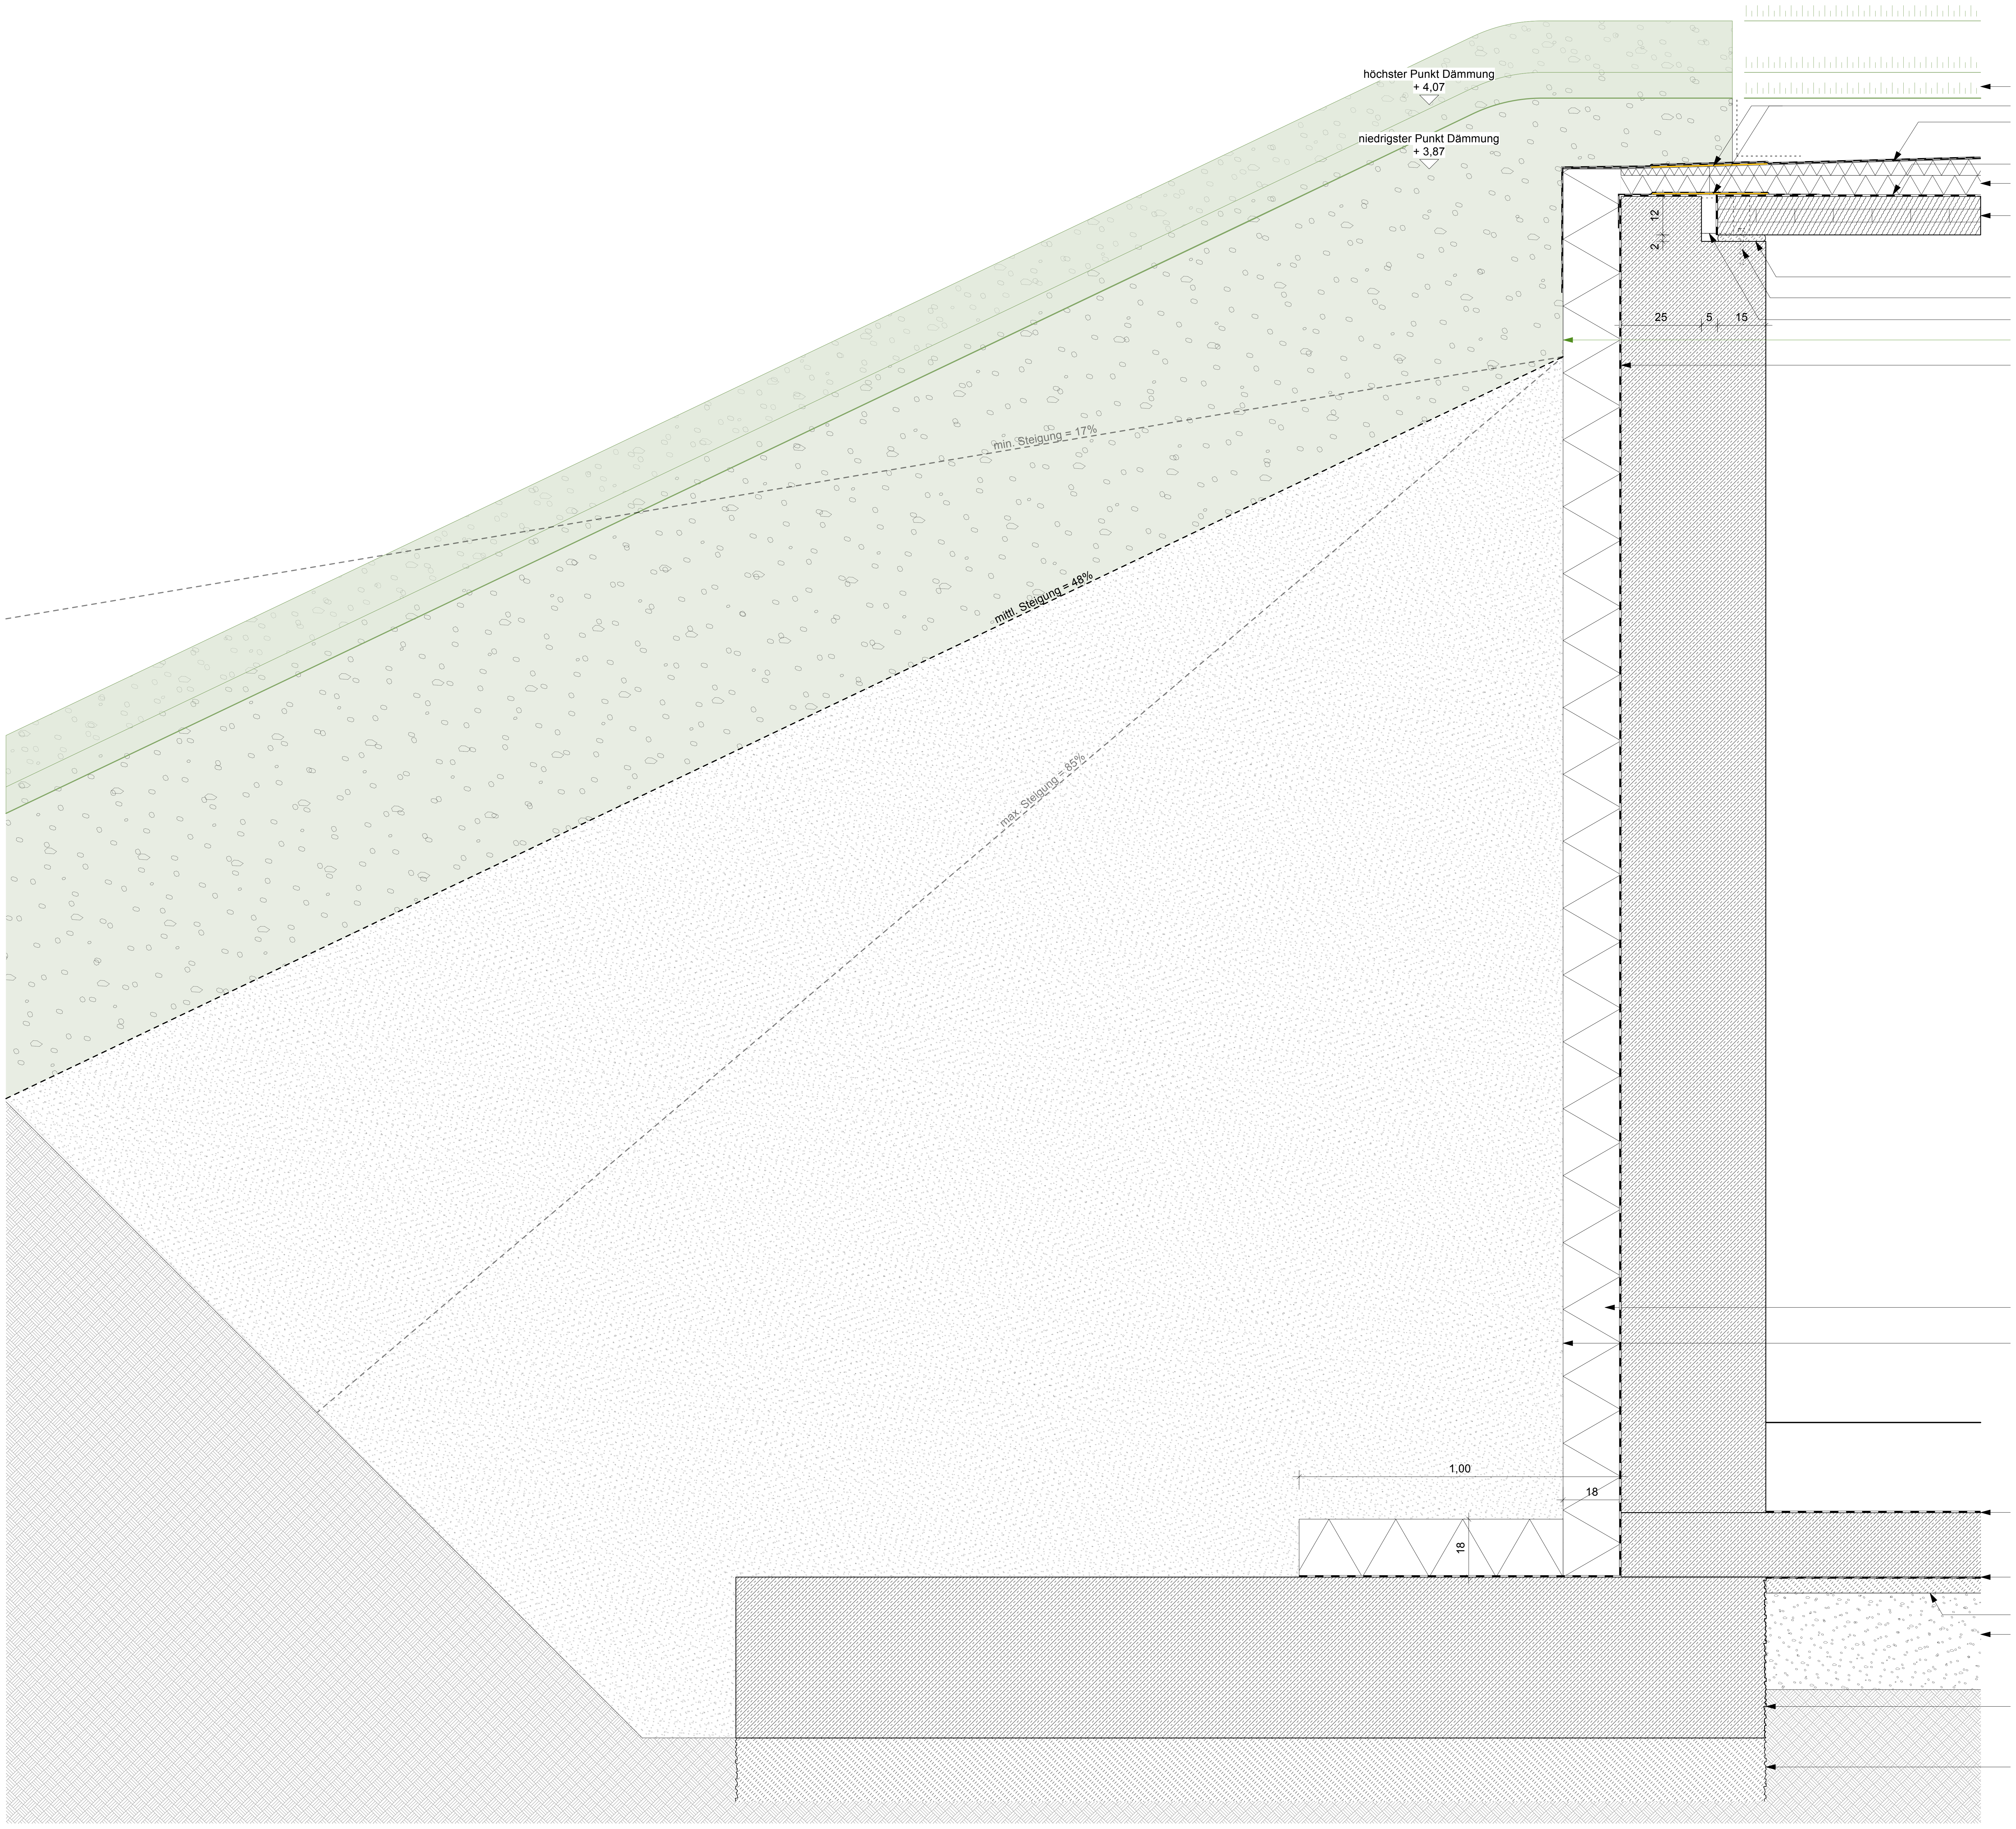
höchster Punkt Dämmung
+ 4,07
niedrigster Punkt Dämmung
+ 3,87
min. Steigung = 17%
mittl. Steigung = 48%
max. Steigung = 85%
12
2
25
5
15
1,00
18
18
Gründachaufbau 18/26/46cm
Dehnfugenband, Typ II, eingeschweißt
Dachabdichtung 2-lagig:
2. Polymerbitumen-Schweißbahn mit integriertem Durchwurzelungsschutz
1. Elastomerbitumen-Kaltselbstklebebahn
Elastormerbitumen-Damfpsperr-Kaltselbstklebebahn mit integrierter Trennlage
Grund- & Gefälledämmung
BSH-Decke 12/16/24 cm
Mörtelauflager
HCW-Anker
Schubsicherung mit Knage an Stahlbeton in Ausklinkung CLT-Decke
Auffüllung GaLa-Bauer
Abdichtung Winkelstützwand, Polymerbitumen-Schweißbahn, 1-lagig
gem. DIN 18533-2 für W1.1-E
Dämmung, 18cm, XPS, WLG040
Auffüllung, verdichtungsfähiger Boden
Abdichtung Sohlplatte, kaltselbstklebende Bitumenabdichtungsbahn, mit HDPE-Trägerfolie gem. DIN 18533
PE-Folie, 2-lagig
Sauberkeitsschicht, Magerbeton
Kapilarbrechende Schicht, RCL-1 Material, Körnung 0/45
Fuss Winkelstützwand
Tieferführung Fundament bis auf tragfähige Schicht,
Tiefe nach Erfordernis, Freigabe durch Bodengutachter,
Magerbeton

**WK_01**

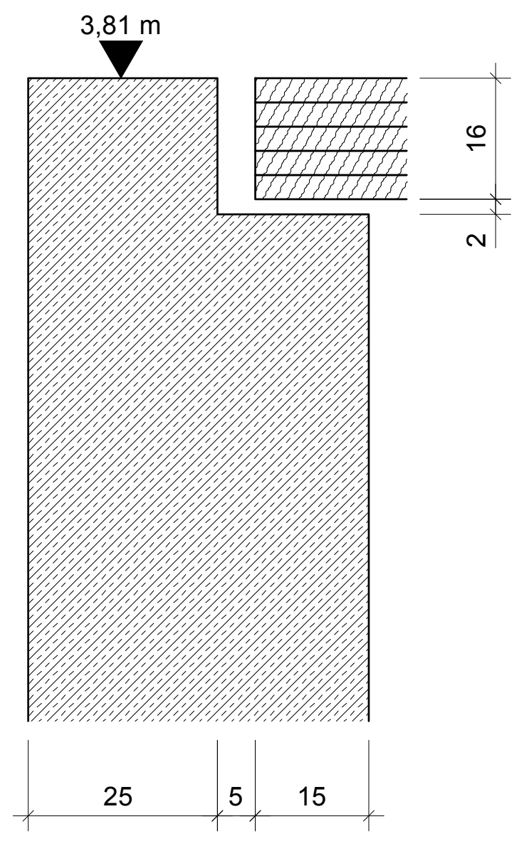
3,81 m
16
2
25
5
15

**WK_02**

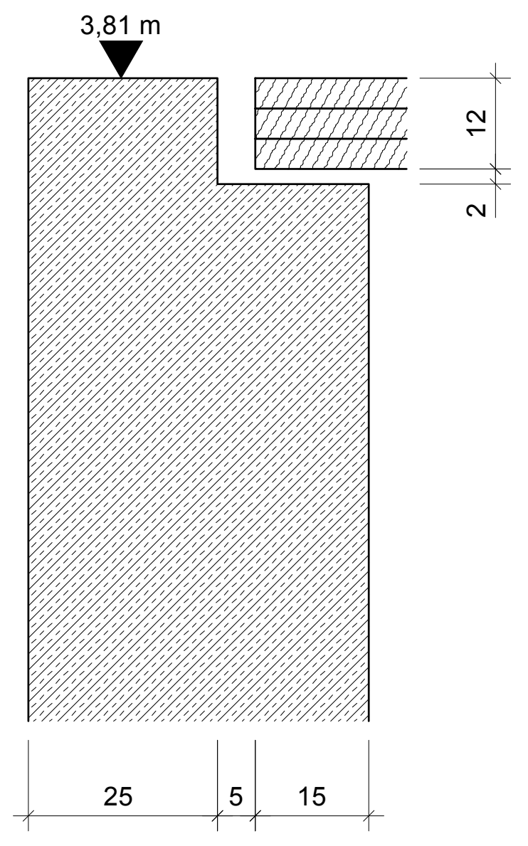
3,81 m
12
2
25
5
15

**WK_03**

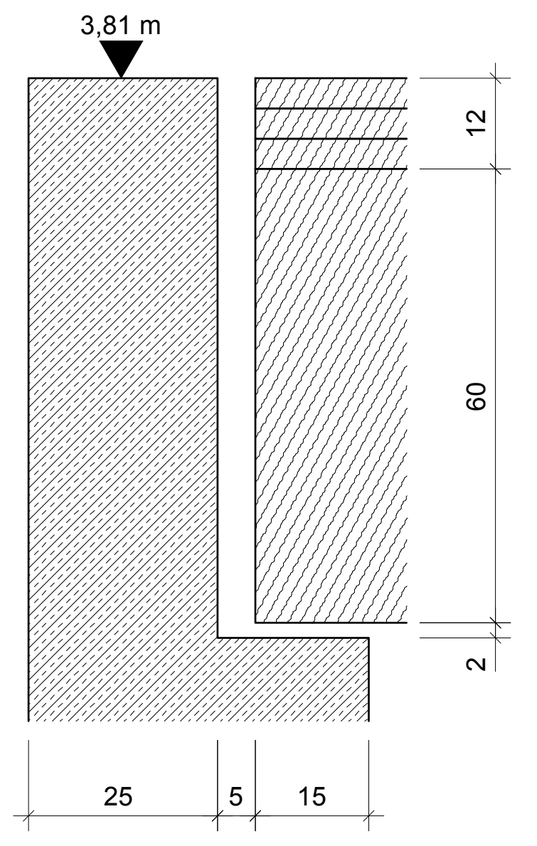
3,81 m
12
60
2
25
5
15

**WK_04**

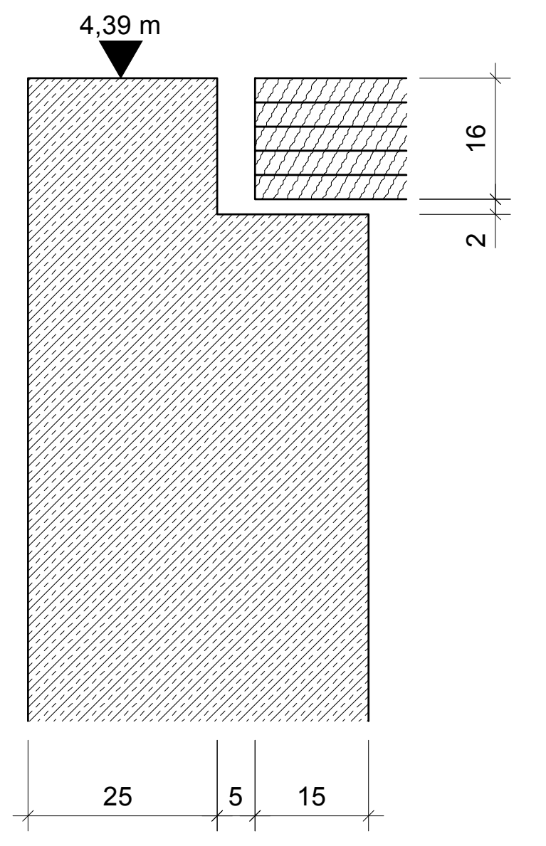
4,39 m
16
2
25
5
15

**WK_05**

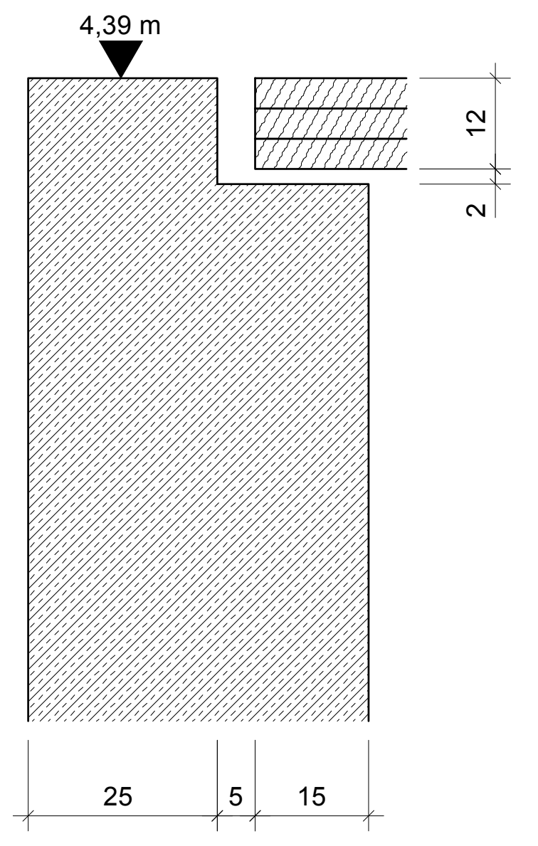
4,39 m
12
2
25
5
15

**WK_06**

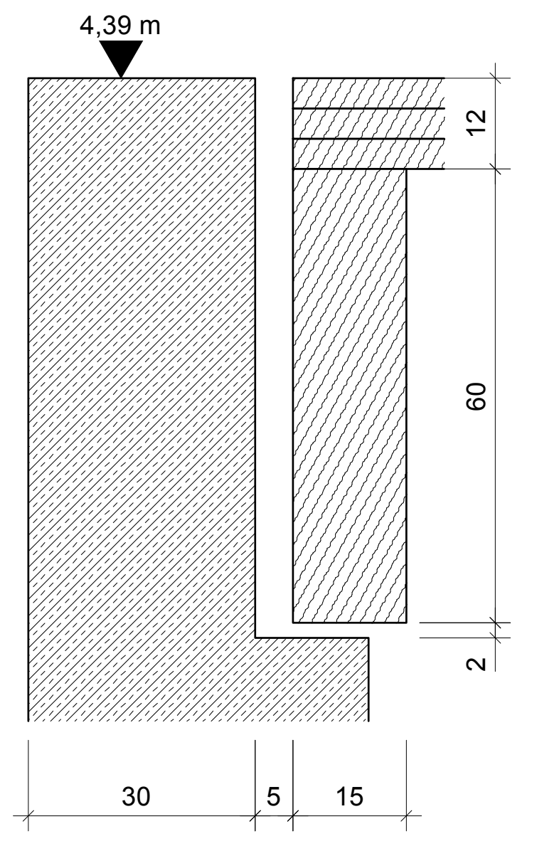
4,39 m
12
60
2
30
5
15

**WK_07**

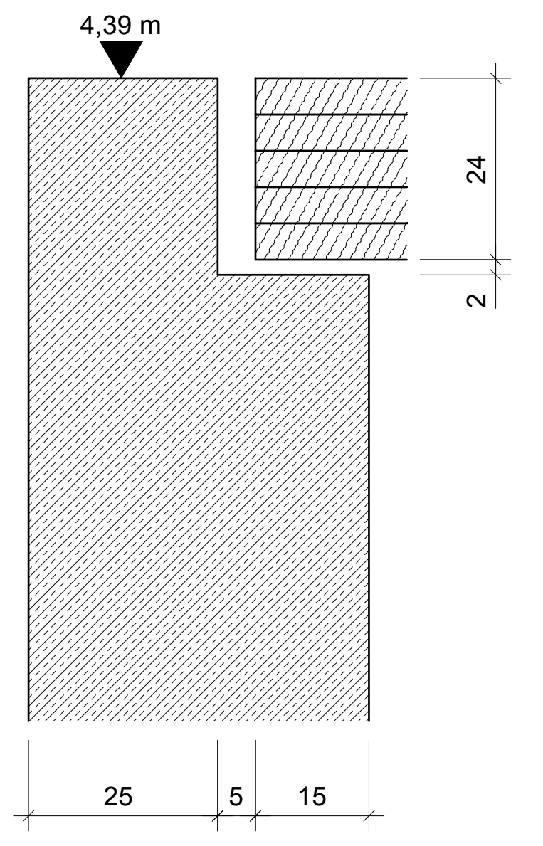
4,39 m
24
2
25
5
15

**WK_08**

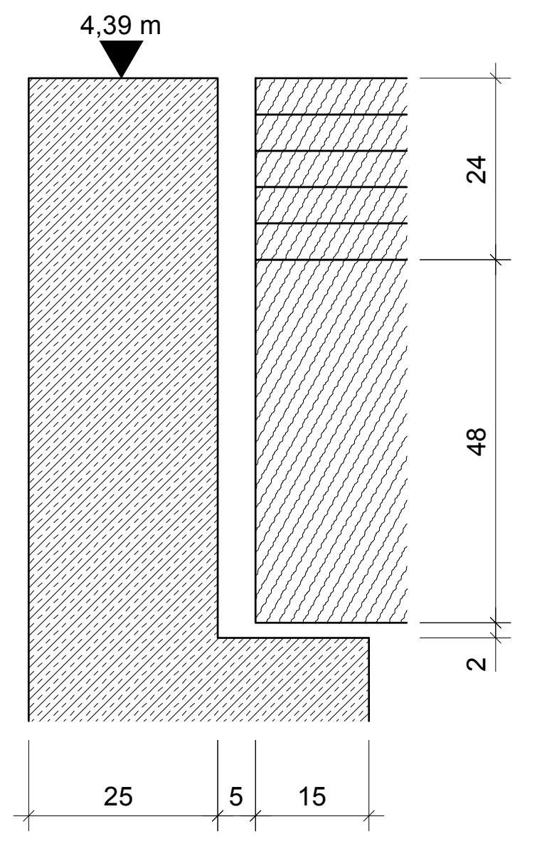
4,39 m
24
48
2
25
5
15

**WK_09**

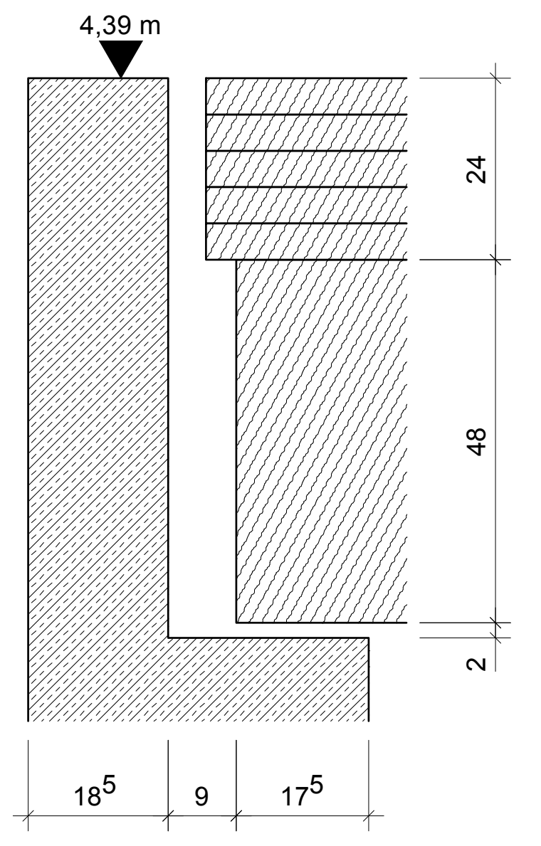
4,39 m
24
48
2
18⁵
9
17⁵

**LEGENDE**

**Plansymbole**

OKFF
OKRD

R30 Brandschutzbeschriftung
RA Rauchabzug
RWA Rauch- / Wärmeabzug
DIN18008 Absturzsichernde Verglasung nach DIN 18008

**Raumstempel**

Raumnummer
Raumname

▲ UKRD
△ UKFD
▽ OKFF
Abstand NHN
▼ OKRD

**U** Umfang
**A** Fläche
**B** Bodenbelag
**D** Deckenbelag

**Bezugshöhen**

UKFD
UKRD
OKFF
OKRD

**Schraffuren & Linien**

- Stahlbeton
- Betonfertigteil
- Beton unbewehrt
- Holz
- Holzwerkstoff
- Mauerwerk nicht tragend
- Mauerwerk tragend
- Putz
- Gipskarton
- Zementfaserplatte
- Boden angefüllt
- Boden gewachsen
- Sand
- Kies
- Bauteil geschnitten
- Bauteil Aufsicht
- Bauteil Aufsicht verdeckt
- Bauteil Untersicht

**Schlitz- und Durchbruchplanung**

WD 0,30/0,20
Unterkante = +0,30 OKRD
GL ø 0,20
Angaben Dimension & Lage

DD=Deckendurchbruch
BD=Bodendurchbruch
DS=Deckenschlitz
BS=Bodenschlitz
KB=Kernbohrung
GL=Grundleitung
WD=Wanddurchbruch
WS=Wandschlitz

- Bodendurchbruch
- Deckendurchbruch
- Wanddurchbruch
- Wand-/Bodenschlitz
- Deckenschlitz

**AUSFÜHRUNGSPLANUNG**

Diese Zeichnung ist nur in Verbindung mit sämtlichen zur Ausführung freigegebenen Planunterlagen der Architektenplanung gemäß Planliste gültig! Alle Maße sind örtlich, in eigener Verantwortung, vom AN zu prüfen! Durchbruchs-, Leerrohr-, Grundleitungs- und Blitzschutzplanung, Aussparungen, Türtechnik, RWA: siehe Planung der Fachingenieure. Maßunstimmigkeiten von Architektenplanung zur Fachingenieurplanung sind der Bauleitung schriftlich mitzuteilen. Eine Haftung infolge mangelnder Überprüfung und daraus folgender Fehler wird nicht übernommen.

**ICON**

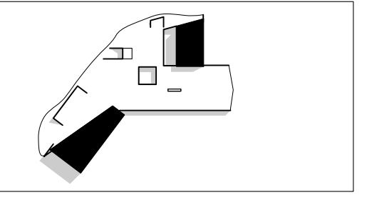

**PROJEKT**

**WERK - Westfalenpark**
**Eingang Ruhrallee mit Kindermuseum**

Stadt: Dortmund
Gemarkung: Dortmund
Flur: 024
Flurstück: 408

**BAUHERR**

**Stadt Dortmund vertreten durch die**
**Sport- u. Freizeitbetriebe Dortmund**

Straße: An der Buschmühle 3
Stadt: 44139 Dortmund
Telefon: 231/50-11534
Fax: 231/50-26111
Mail: iradeva-arndt@stadtdo.de

**ARCHITEKT**

**STATUS**
**VORABZUG**
**Ausführungsplanung**

**PLANINHALT**

**FSC_Winkelstuetzwand**

| | |
|---|---|
| Plan-Nr.<br>**WERK_ARCH_5_407_01** | |
| Maßstab<br>**1:10** | Plangröße<br>**0,841 / 0,841** |
| Gezeichnet<br>**SBDA** | Erstellungsdatum<br>**2025-10-09** |
| Index<br>**A** | Ausgabe<br>**2026-09-02** |

**INDEXLISTE**

| Nr. | Datum | Gez. | Art der Änderung |
|---|---|---|---|
| A | 10.06.25 | | Anpassung Raumhöhe und Attika |