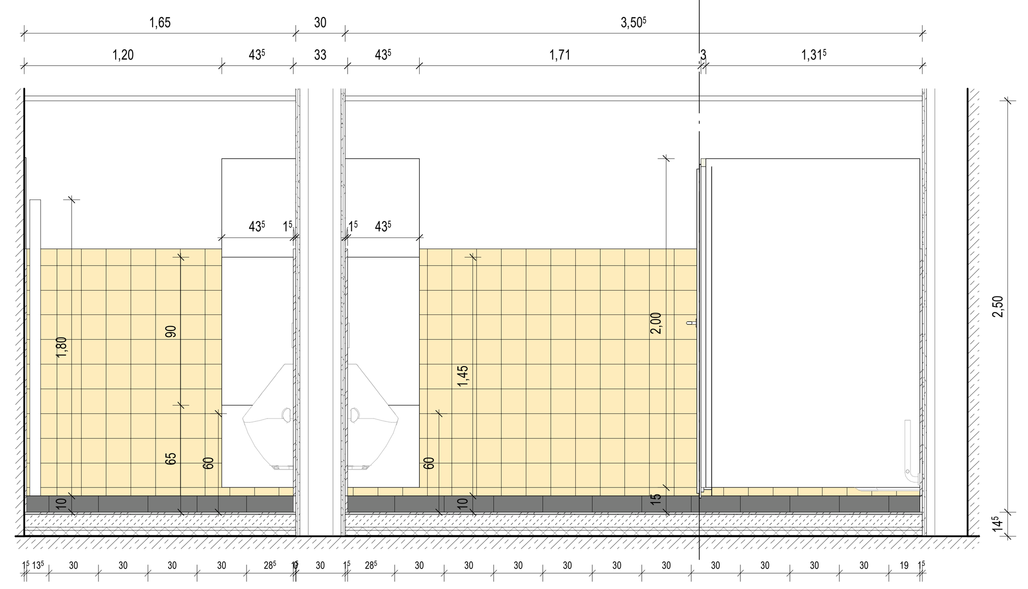

U-A10

M 1:25

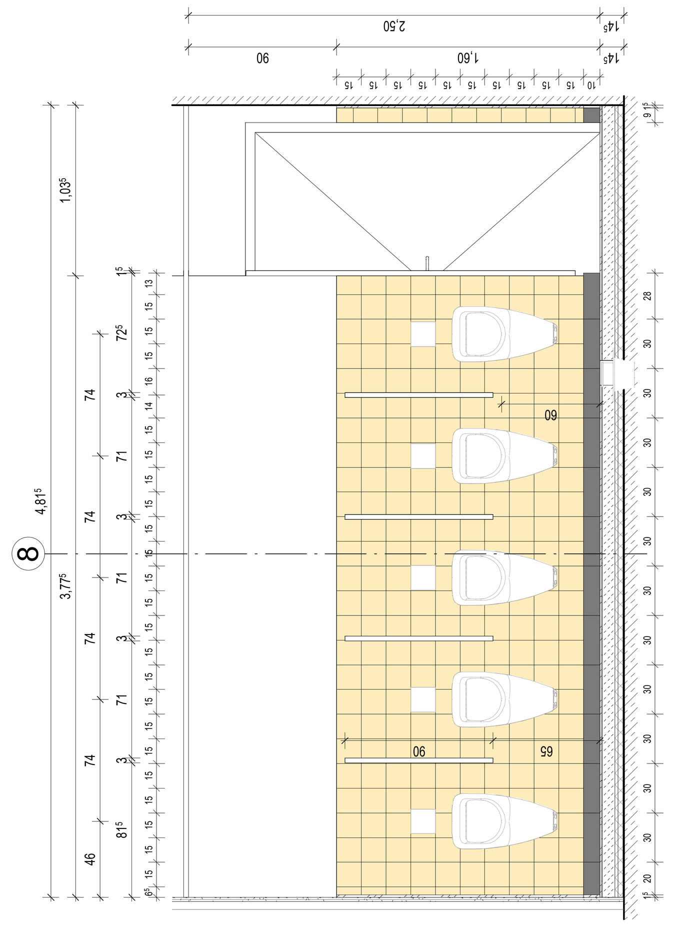

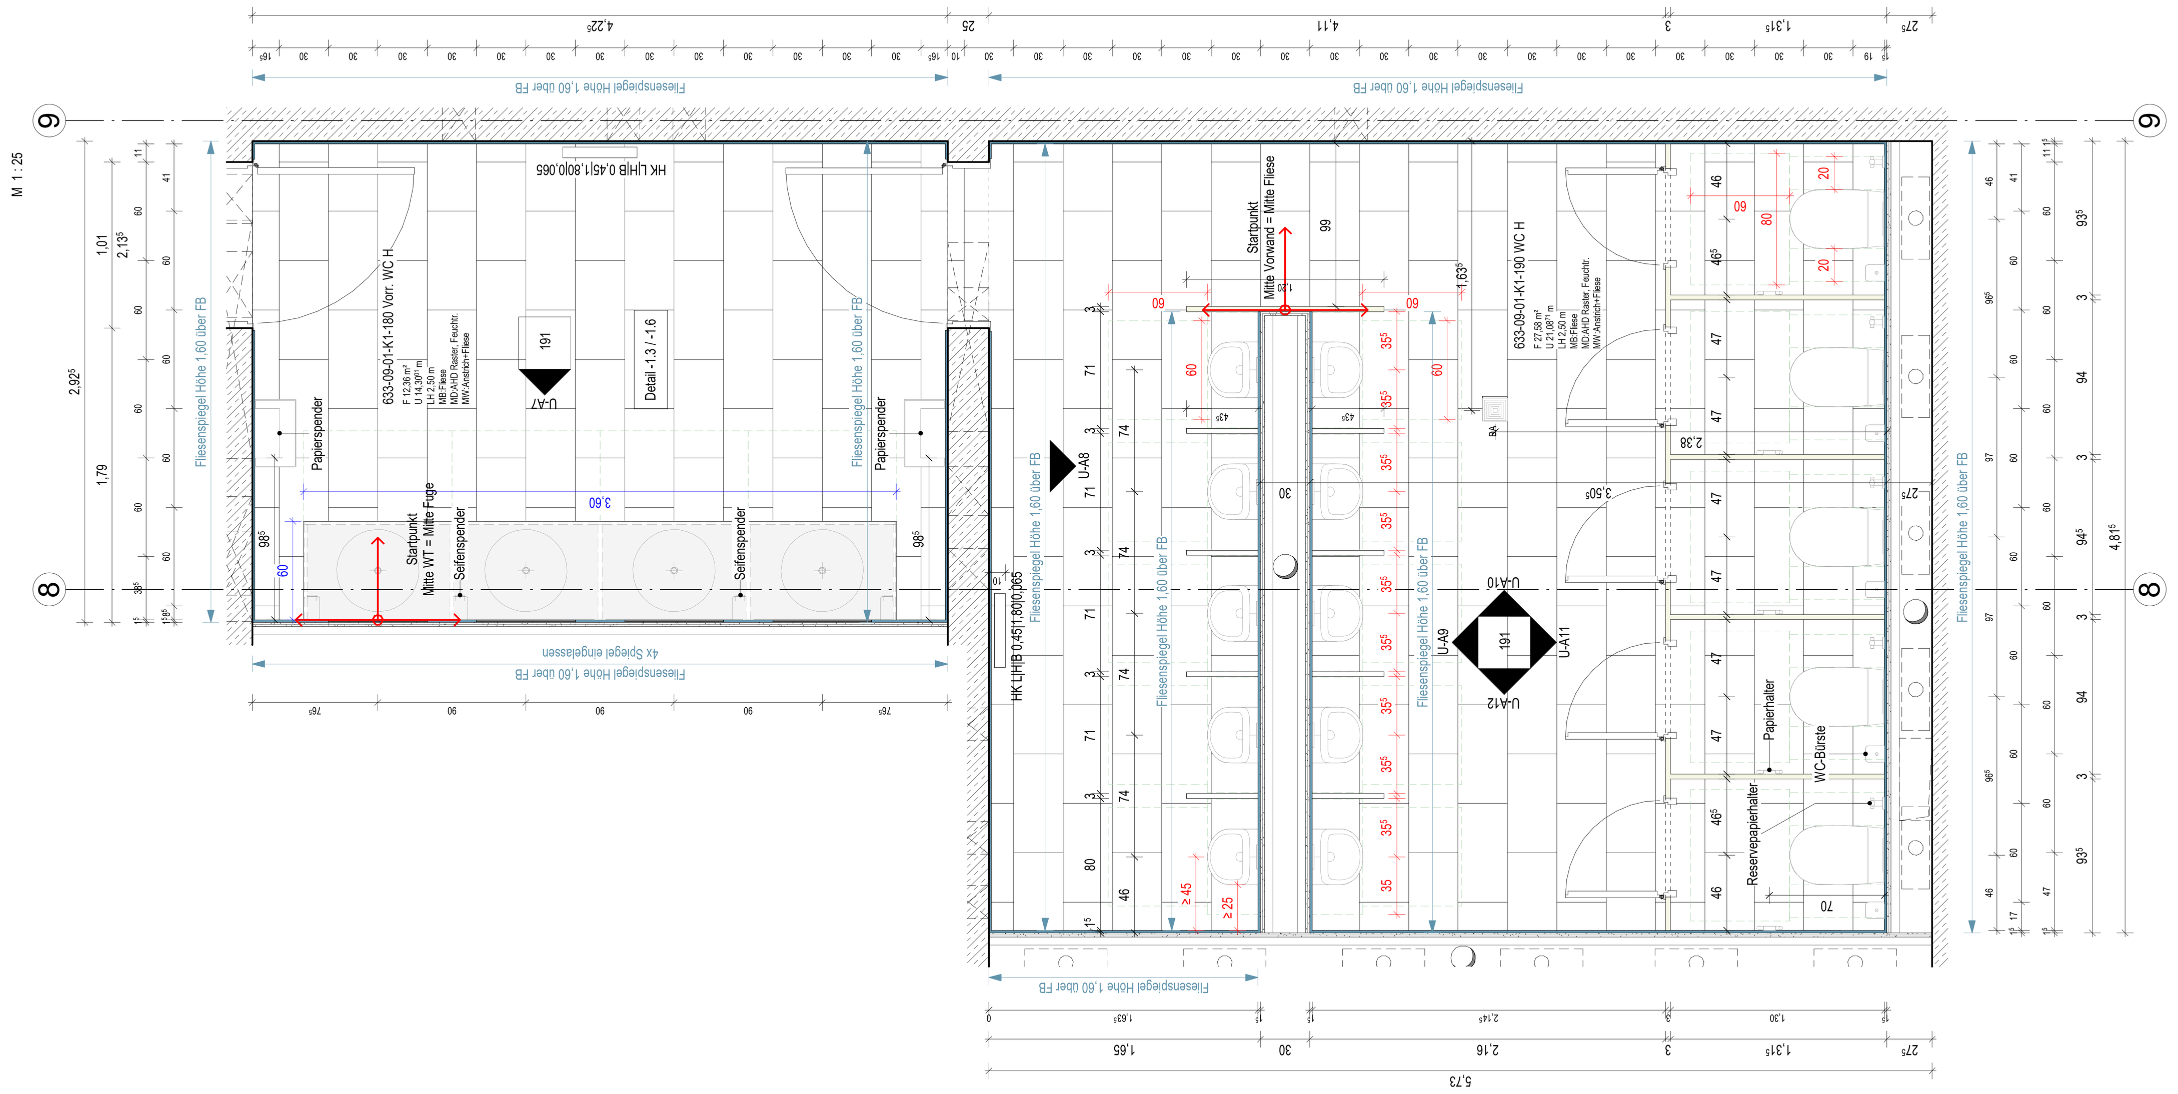

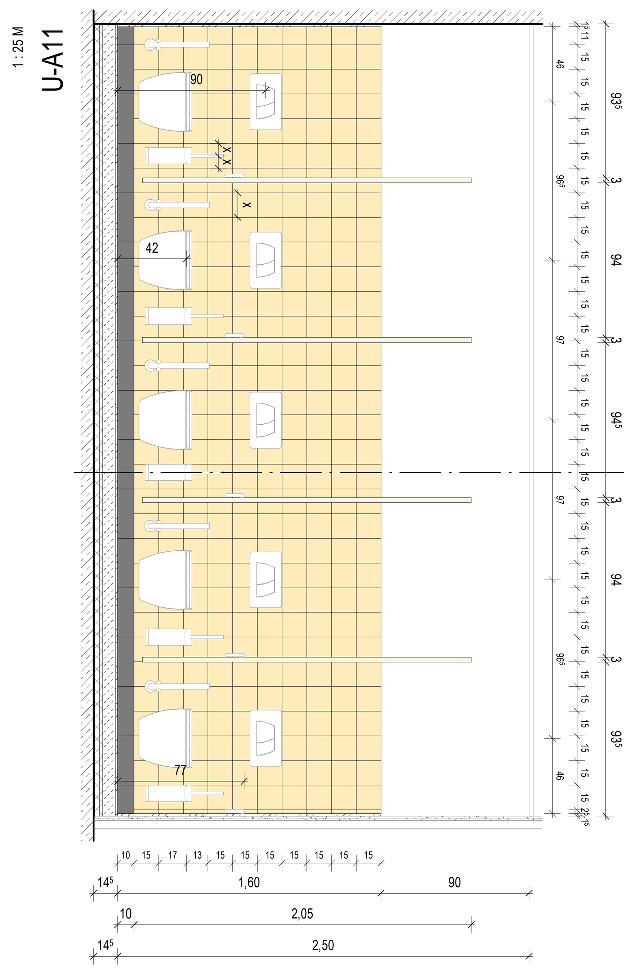

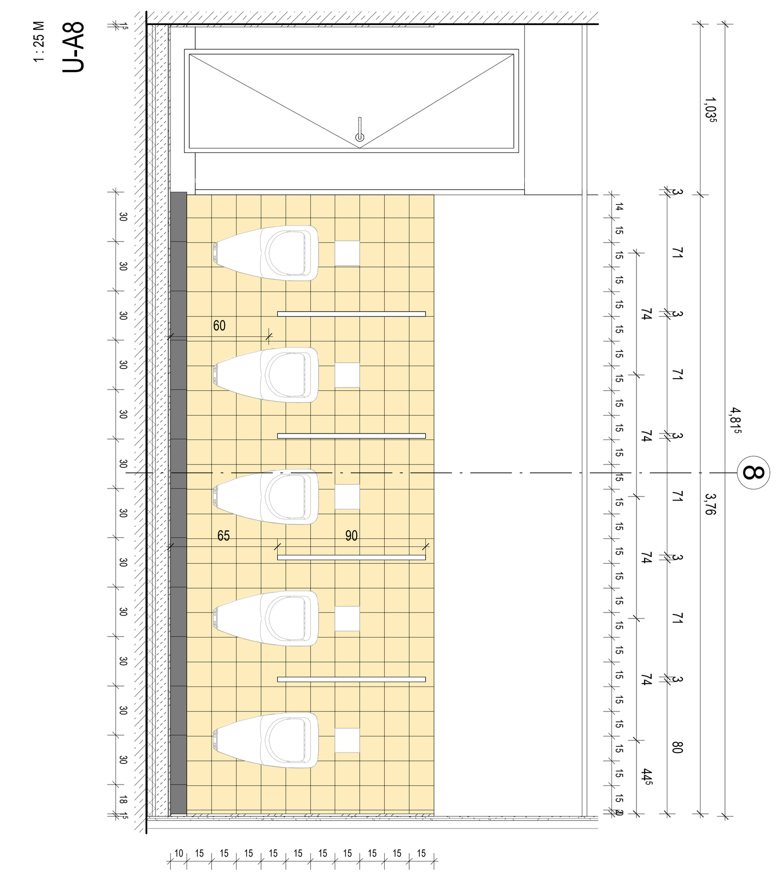

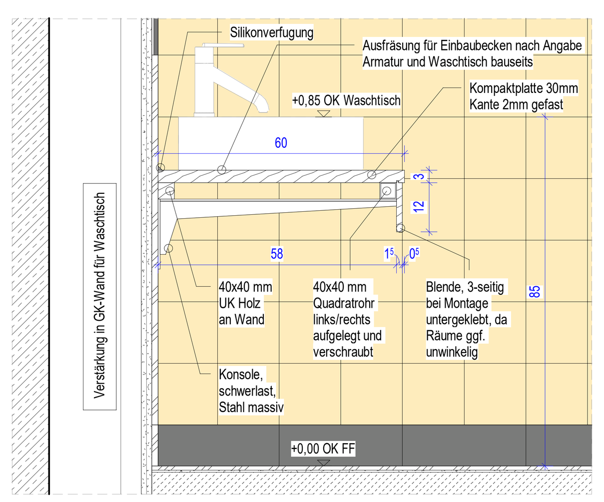

Detailschnitt Waschtischplatte

M 1:10

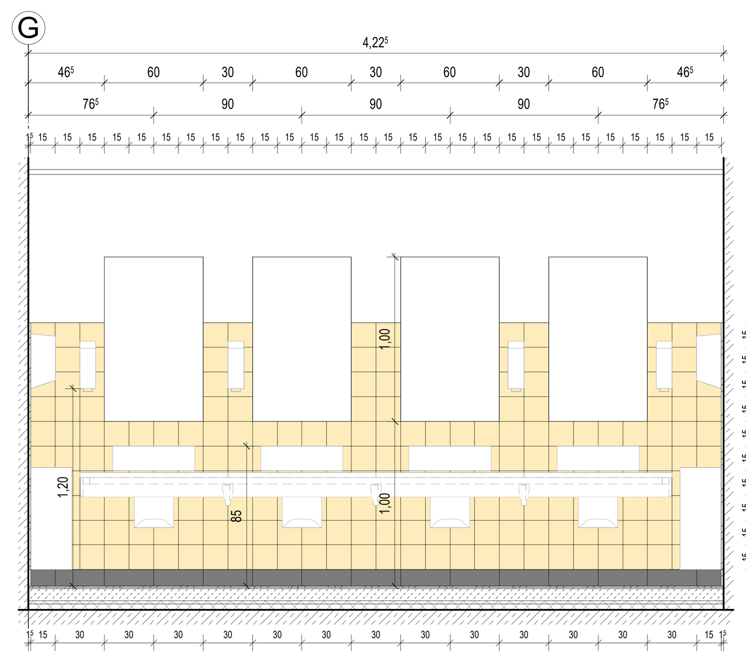

U-A7

M 1:25

WCs Herren BT 1 - Untergeschoss

Fliese Feinsteinzeug, durchgefärbt, matt
- alle sichtbare Fliesenkanten als Werksschnittkante
- Fugenfarbe ähnlich Fliesenfarbe gem. Vorgabe AG

Boden
Format 30/60cm, Halbverband, R10
Farbton nach Wahl des AG

Sockel
Format 30/10cm, Hohlkehlsockel stehend, umlaufend
Fugen Bodenfliesen sind zwingend in Wandfliesen zu übernehmen.
Farbton nach Wahl des AG

Wand
Format 15/15cm, Kreuzverband, umlaufend
Farbton nach Wahl des AG

Spiegel
Format 60/100cm, Hochformat, in Fliesen eingelassen

Ausstattung:

Waschtisch
600 x 480 mm, Farbe: weiß, Werkstoff: Sanitärkeramik, inkl. elektronisch gesteuerte Waschtischarmatur mit Infrarotsensorik zur berührungslosen Auslösung, Bauart. rundes Design, hochwertig verchromt

Wand-Tiefspül-WC:
wandhängend, Werkstoff: Sanitärkeramik, Farbe: weiß, inkl. WC-Sitz mit WC-Deckel überlappend, Werkstoff Duroplast, inkl. WC-Betätigungsplatte (2 Mengen), Material Edelstahl gebürstet

Urinalbecken:
wandhängend, spülrandlos, Farbe: weiß, Werkstoff: Sanitärkeramik, Ablaufsieb, inkl. eletronischer Betätigung durch automatische Nutzungserfassung als UP-Montage, Frontplatte der Betätigung aus Edelstahl

WC Papierhalter:
rechtwinklig gebogener, U-förmiger Halter, Material: Polyamid weiß glänzend

Reservepapierhalter Set:
zylindrisch mit runder Rosette, Material: Polymaid weiß glänzend

Einzelhaken:
rechtwinklig gebogener, zylindrischer Haken mit Befestigungsrosette

Seifenspender:
Wandmontage, Einhandbedienung, Material: Kunststoff

Papierhandtuchspender:
Wandhandtuchspender für Papierhandtücher
Abmessung ca. 300x300x120mm
Material Gehäuse: Edelstahl

Papierkorb aus Stahldraht zur Wandmontage
Fassungsvermögen ca. 60 Liter, (H x B x T): ca. 620 x 410 x 250 mm, Material: Stahldraht, pulverbeschichtet, mit Halter zur Wandmontage

WC Bürstengarnitur
Wandmontage, Bürstengriff mit auswechselbarem schwarzem Bürstenkopf, Farbe: weiß

Trennwand
Kabinenhöhe 215cm
30mm Vollspannplatten HPL-Beschichtung, Kanten mit ABS Umleimer, Profile aus Aluminium, 150mm schwebend, Drücker: Edelstahl, WC-Schloss, U-Form, Trennwandfüße aus Edelstahl mit Flachrosette, 3-Rollen-Kantenband, Türbreite: 570 mm, Türstopperhaken aus Aluminiumm, Farbe nach Wahl des AG

Schamwand
H/T/B: 900x435x30mm, Vollspanplatte beschichtet, Kanten gefräst und mit ABS-Kanten, Ecken 2mm abgerundet, Farbe nach Wahl des AG

Allgemeine Hinweise:

Sämtliche Wandverstärkungen sind entsprechend der Herstellerangaben der tatsächlichverbauten Produkte vorzusehen. Die Datenblätter sind durch die AN vor schließen der Trockenbauwände an die Bauüberwachung zu übergeben.

Typ und Beplankung der GK-Wände- und -Decken gem. Trockenbauplanung

Einbau von Verstärkungsprofilen und Unterkonstruktionen sowie Wandverstärkungen aus Mehrschichtholzplatten zur Aufnahme schwerer Konsollasten für die Befestigung von Sanitärinstallationen sind in Trockenbauwänden zwingend vorzusehen. Die Unterkonstruktion von Vorwänden und 2-schaligen Trennwänden sind dann aneinander bzw. an der rückwärtigen Massivwand aussteifend zu befestigen. Eine Schallübertragung in angrenzende Räume ist auszuschließen.

Fliesen Startpunkt-/Richtung für Boden und Wand

Verstärkung Wand

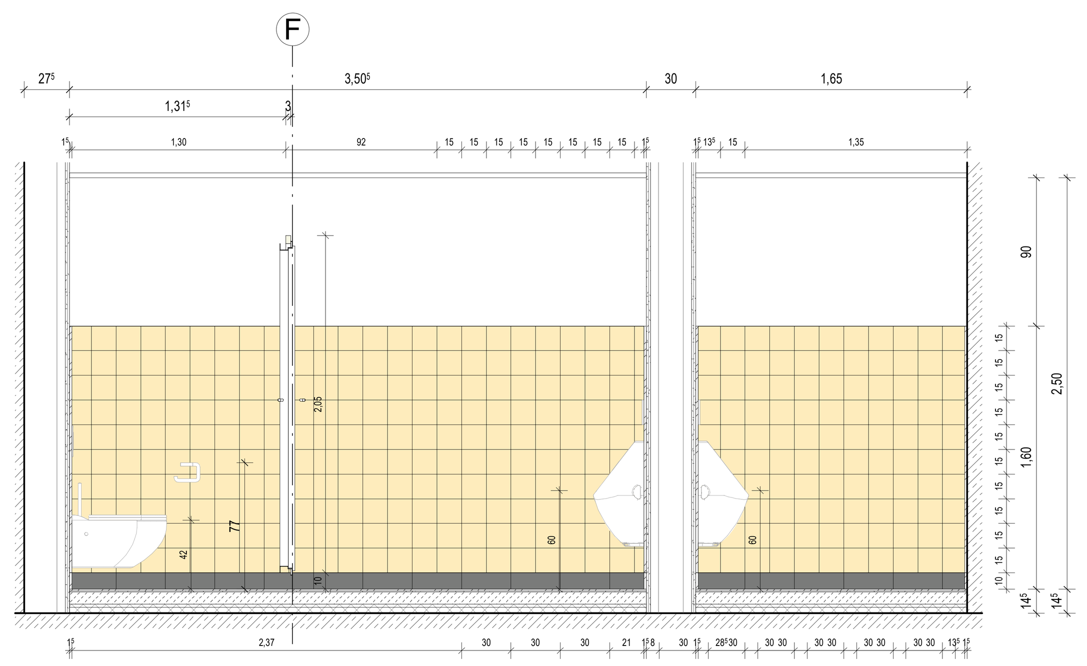

U-A12

M 1:25

Hinweis: Wände mit Fliesen ohne Sanitärobjekten nicht dargestellt.

Legende

Stahlbeton (STB) · Beton unbewehrt (UB) · Fertigteil (FT) · Gipskartonwand (GK) · +0,00 Grundrisskote · OKFF OKRF UKFD UKRD Höhenkoten

Mauerwerk (MW) · Porenbeton (PB) · Verblender (VB) · Naturstein (NST) · Detail - Nr. / Plan - Nr. · Schnitt / Ansicht · vorhergehende Änderungen · aktuelle Änderung

Linie verdeckt · Grundstücksgrenze · Baugrenze · Baulinie · Grundwasserspiegel

OKFF	Oberkante Fertigfussboden	OK	Oberkante	BW	Brandwand
OKRF	Oberkante Rohfussboden	UK	Unterkante	Bauart BW	Bauart Brandwand
OKRD	Oberkante Rohdecke	HK	Hinterkante	F90	feuerbeständige Wand
UKFD	Unterkante Fertigdecke	VK	Vorderkante	F30	feuerhemmende Wand
UKRD	Unterkante Rohdecke	ELT	Elektro		
FBRH	Fertigbrüstungshöhe	HZG	Heizung	T30-RS	Feuerschutzabschluss feuerhemmend, rauchdicht, selbstschließend
RBRH	Rohbrüstungshöhe	LFT	Lufttechnik		
LH	Lichte Höhe (Fertighöhe)	SAN	Sanitär		
RH	Raumhoch (Rohhöhe)	RR	Regenrohr	T90-RS	Feuerschutzabschluss feuerbeständig, rauchdicht, selbstschließend
FF	Fertigfussboden	FR	Futterrohr		
RD	Rohdecke	TEL	Telefon		
FD	Fertigdecke	DL	Datenleitung	T30	Tür / Tor feuerhemmend
BD	Bodendurchbruch (L/B)	FA	Feuerwehraufzug	T90	Tür / Tor feuerbeständig
DD	Deckendurchbruch (L/B)	LA	Lastenaufzug		
DA	Deckenaussparung (L/B)	PA	Personenaufzug	MR	Motor Raffstore
UD	Unterzugsdurchbruch (L/B)	TRH	Treppenhaus		
BE	Bodeneinlauf (L/B)	FM	Feuermelder		
DE	Dacheinlauf (L/B)	FL	Feuerlöscher		
WA	Wandaussparung (B/H/T)	FSK	Feuerwehrschlüsselkasten		
WD	Wanddurchbruch (B/H)	BMZ	Brandmeldezentrale	Brandschutzanforderungen	
WS	Wandschlitz (B/T)	RM	Rauchmelder		
		RWA	Rauch- und Wärmeabzugsanlage		feuerbeständiges Bauteil (F90)
UZ	Unterzug				
ÜZ	Überzug	NA	Notausgang		Bauart Brandwand
DV	Deckenversprung	SP	Sprinkler		
SW	Schwelle	WHY	Wandhydrant		Brandwand
BF	Bauwerksfuge	H	Hydrant		
DF	Dehnungsfuge		Fluchtrichtung		feuerbeständige Decke (F90)

Ausbaumaterialien

Wand		Boden		Decke	
A	Anstrich -Dispersion	A	Anstrich	A	Anstrich
AL	Anstrich -Latex	AE	Epoxydharzanstrich	APD	Alupaneeldecke
B	Beton	AL	Latexanstrich	AS	Anstrichspachtel
BWS	Betonwerkstein	AP	PVC-Anstrich	BRD	Bandrasterdecke
D	Dichtung	BA	Bituminöse Abdichtung	GKD	Gipskartondecke
F	Fliesen	BS-PD	Beschichtung Parkdeck	LD	Lichtdecke
FGS	Fugenglattstrich	BWS	Betonwerkstein	LFD	Langfeld-Rasterdecke
GK	Gipskarton	D	Dichtung	MFD	Mineralfaser-Rasterdecke
GK-BW	Gipskarton Brandwand	DB	Doppelboden	MPD	Metall-Paneeldecke
GP (P)	Gipsputz	DS	Dampfsperre	MRD	Metall-Rasterdecke
KSL	Kalksandlochstein	ET	Estrich auf Trennlage	P	Putz
KSV	Kalksandvollstein	F	Fliesen	S	Spachtelung
LB	Leichtbeton	GA	Gussasphalt	SB	Betondecke - Sichtbeton
MW	Mauerwerk	GAE	Gussasphaltestrich		
MWN	Mauerwerk Verblendstein, NF	GR	Gitterrost		
NST	Naturstein	HKS	Hohlkehlsockel		
ÖA	Öldichter Anstrich	HO	Hohlraumboden		
PB	Porenbeton	KHE	Kunstharzestrich		
PB-BW	Porenbeton Brandwand	LI	Linoleum		
PD	Putz, Dünnbett	MB	Mörtelbett		
RP	Reibeputz	NST	Naturstein		
S	Spachtelung	ÖA	Öldichter Anstrich		
SB	Sichbeton	ÖAP	Ölfester PVC-Anstrich		
SM	Sichtmauerwerk	PA	Parkett		
STB	Stahlbeton	PVC	PVC-Belag		
TA	Tapete	SA	Staubbindender Anstrich		
TF	Tapezierfähig (vorbereitet)	SE	Schwimmender Estrich		
TG	Tapete -Glasfaser	SP	Spaltplatten		
TGV	Tapete -Glasvlies (strukturlos)	T	Teppich		
TR	Tapete -Rauhfaser	TD	Trittschalldämmung		
VH	Verkleidung Holz	TL	Trennlage		
VNST	Verkleidung Naturstein	V	Versiegelung		
WD	Wärmedämmung	VE	Verbundestrich		
WDVS	Wärmedämmverbundsystem	ZE	Zementestrich		
WP	Wandpaneel				
ZP	Kalkzementputz				

Alle Maße sind vor Ausführung örtlich und rechnerisch zu prüfen.
Die Ausführungszeichnungen sind nur in Verbindung mit den Zeichnungen der einzelnen Fachplaner und den auf den Plänen als Verweis aufgeführten Detailplänen gültig. Unstimmigkeiten sind vor Ausführung mit der örtlichen Bauleitung abzustimmen. Die angegebenen Fenster- und Türhöhen geben das lichte Maß von OKBH bzw. OKFF bis UK Rohsturz an.

- alle F90 Wände auf Rohboden (auch Systemtrennwände)
- außenliegender Sonnenschutz am gesamten Gebäude außer Treppenhäuser: Sonnenschutzglas
- Blendschutz an allen Büroarbeitsplätzen und Leitwarten

Maßstab: 0

Änderungen:

INDEX	DATUM	ÄNDERUNG	GEZEICHNET
1	21.07.2026	Ergänzung Tischplatte in GR,SNT, ANS + Detail, Anpassung Text Trennwand	

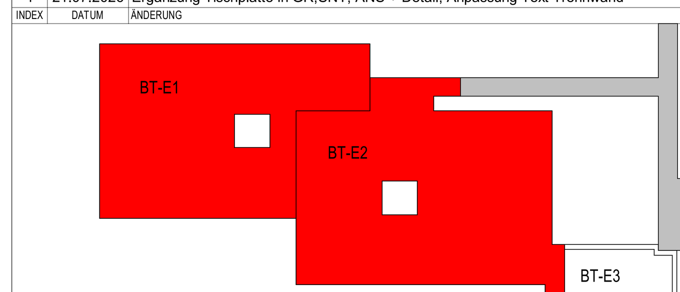

± 0.00 ≙ 74,50 ü. NHN

Projekt: 6520003151
Erweiterungsneubau Anne-Frank Gesamtschule (Bauteil E)
Burgholzstraße 120, 44145 Dortmund

Bauherr: **Stadt Dortmund**
Städt. Immobilienwirtschaft FB 65
Königswall 14
44137 Dormtund

Freigabe — Datum, Unterschrift

Planer

Freigabe — Datum, Unterschrift

Fachplaner

Planinhalt:
Ausführungszeichnung
Fliesenspiegel
Untergeschoss - WC Herren

Projektnr.	Verfasser	Mitarbeiter	erstellt am:	Planstand:	Format	Maßstab
6520003151			25.06.2024	21.07.2026 18:51:25	1378.50/ 840.50	Wie angezeigt

Plannummer
AFGS-NEU- 5-DT-IAWC-1UG-191-01_Fliesenspiegel WC Herren / Barrierefrei UG