

Schnitt F

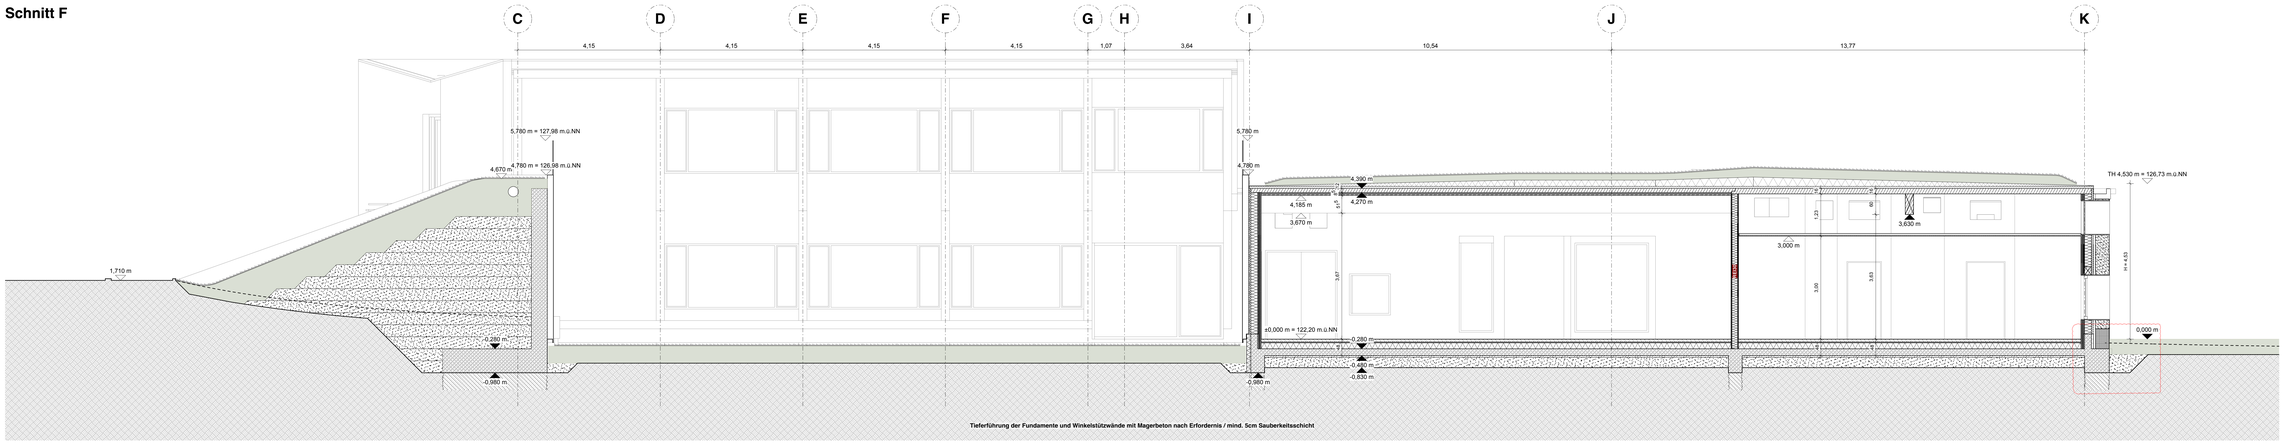

Tieferführung der Fundamente und Winkelstützwände mit Magerbeton nach Erfordernis / mind. 5cm Sauberkeitsschicht


Schnitt G

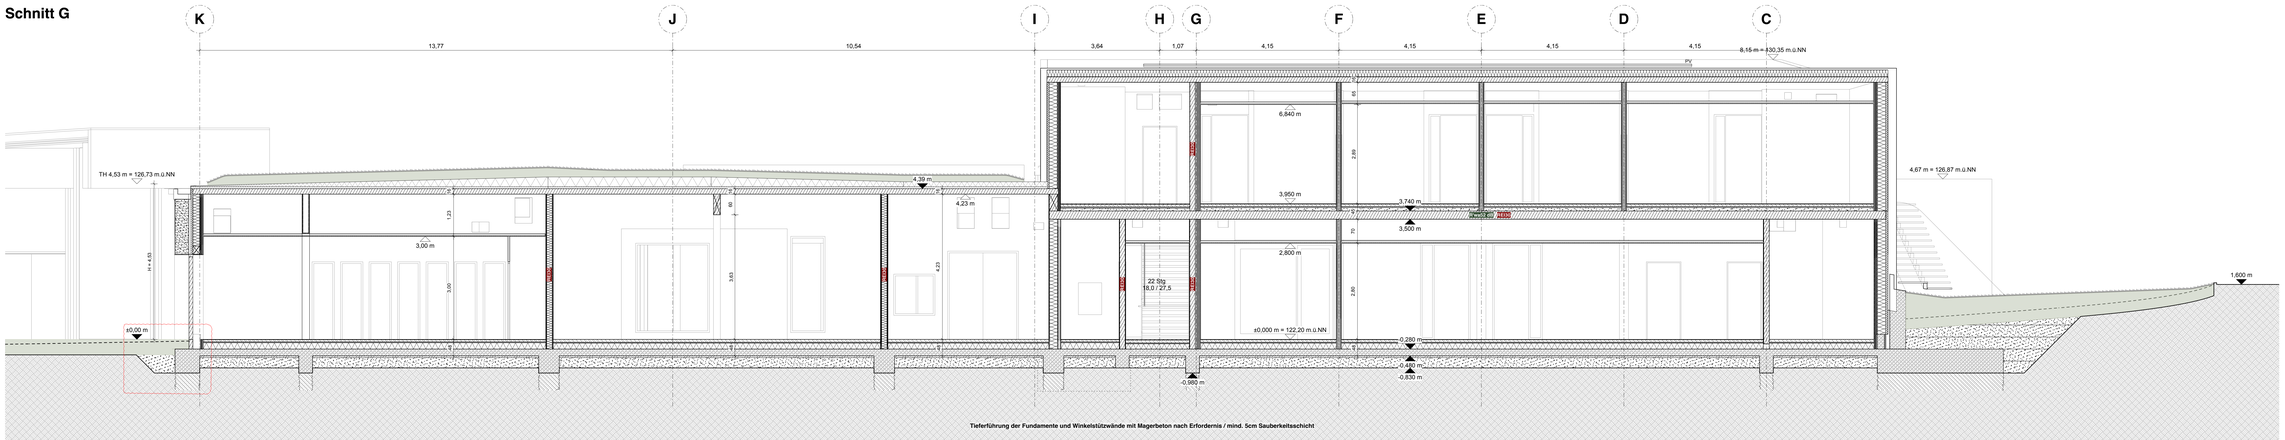

Tieferführung der Fundamente und Winkelstützwände mit Magerbeton nach Erfordernis / mind. 5cm Sauberkeitsschicht


Schnitt G1

Hauseinführung

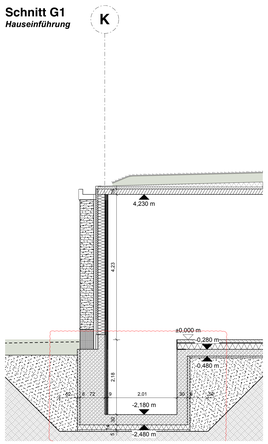

Schnitt G2

Unterfahrt

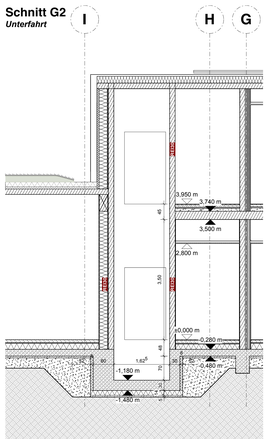





