


Schnitt H

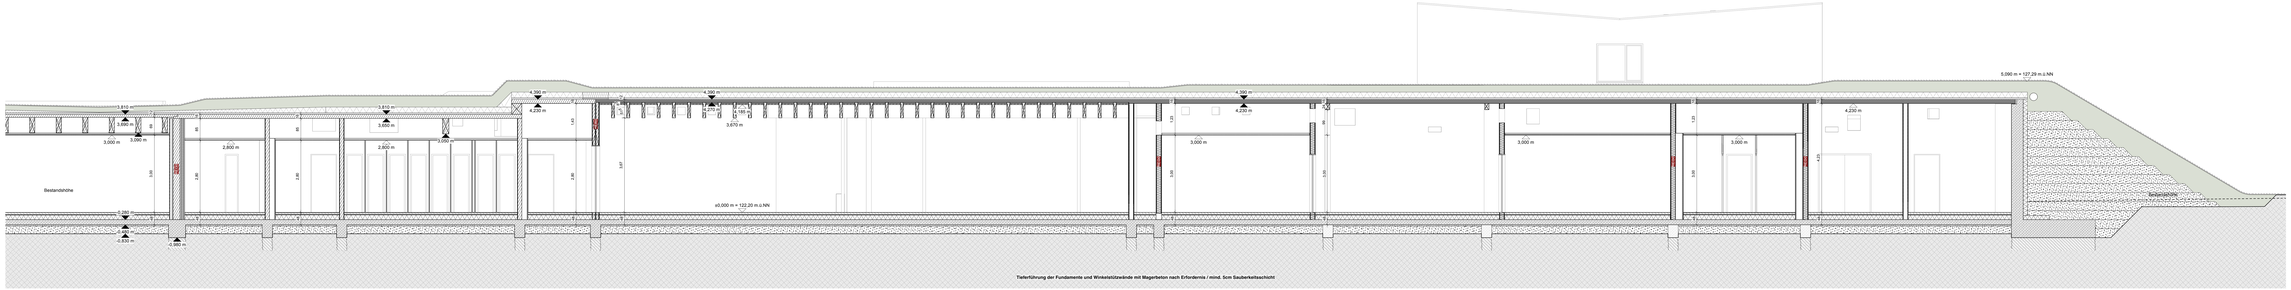

Schnitt I

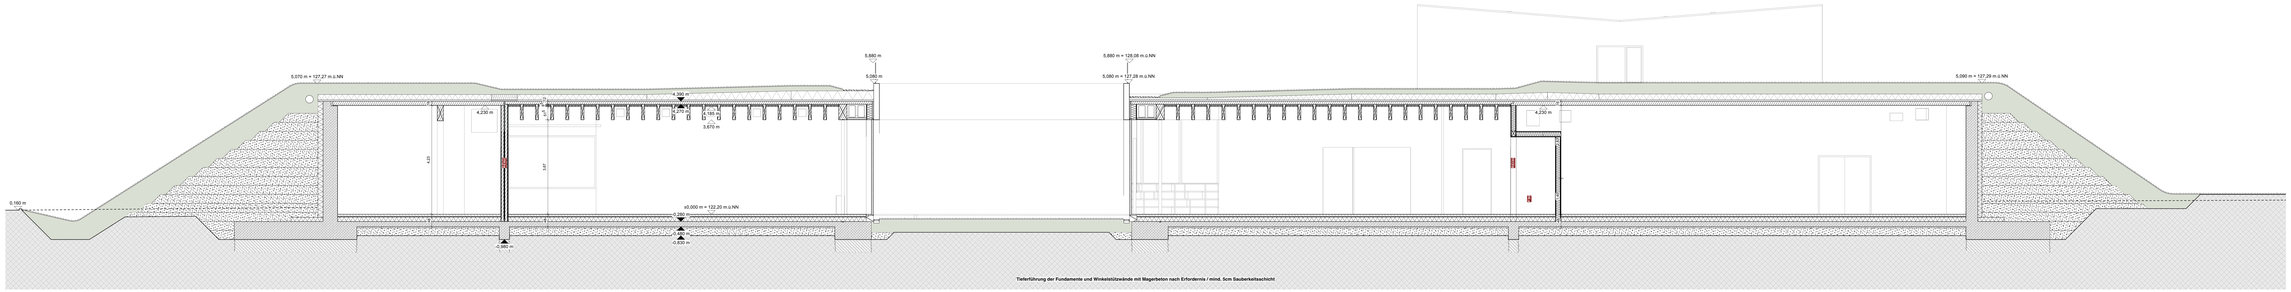

Schnitt J

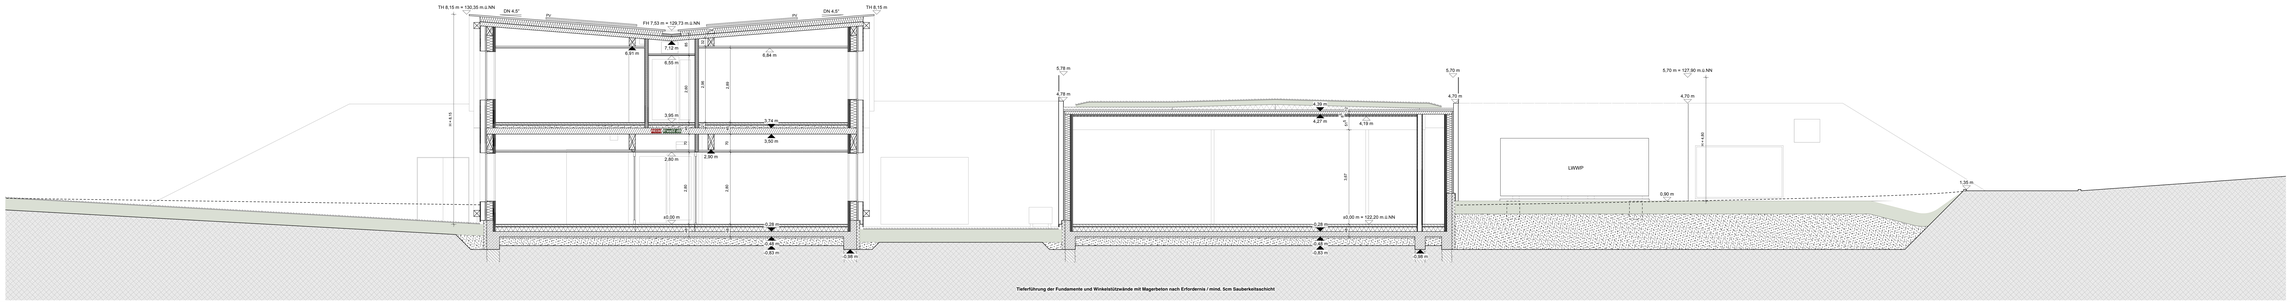










