


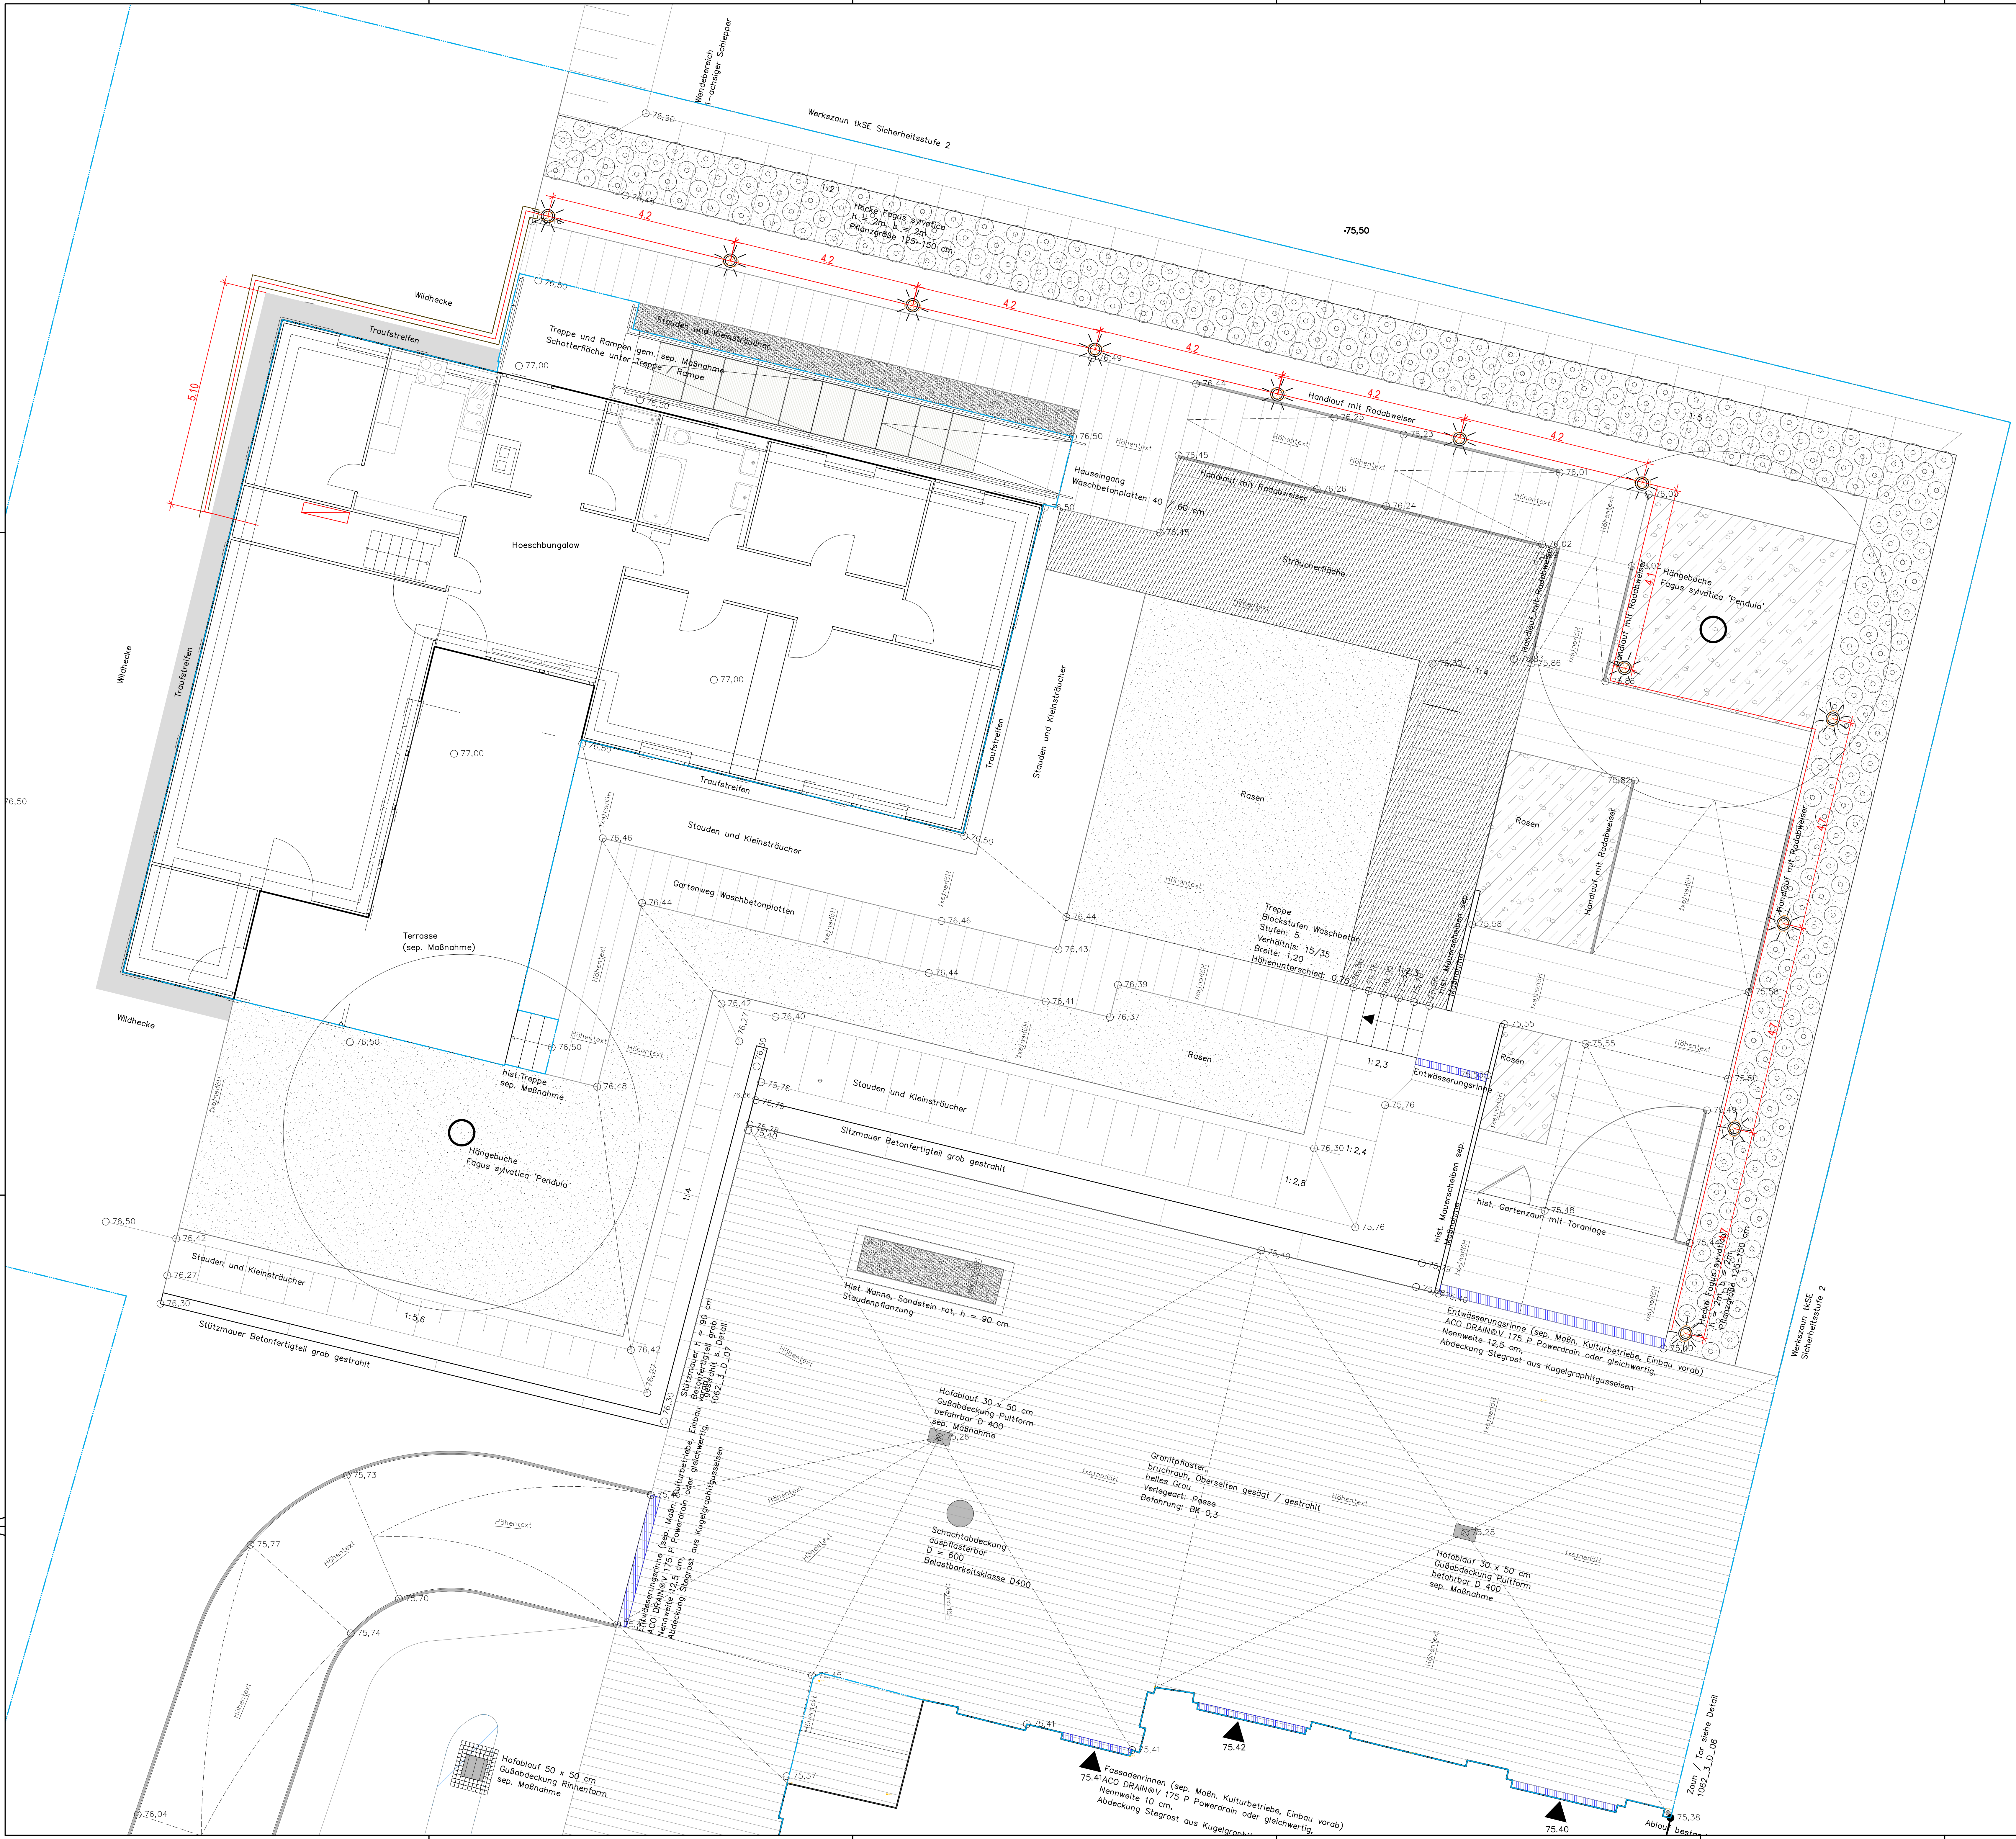

Legende:

- Polleuchte
- Kabel NYY-J 5 x 4 mm
- Leerrohr Panzer-Wellrohr M32

Angaben zum Erdstück für die Polleuchte, siehe PDF Erdstück BEGade.
Angaben zu den Kabelgräben, siehe PDF WN-E-19_03_070-Regelprofil Kabelgräben Muffengruben02_2005.
Kabel an jedem Mastfundament und an den Verteiler Standorten 2m ab Bodenaufbau

Plan nur gültig in Verbindung mit Fachplanung der Einzelgewerke, der Objekt- und Außenanlagenplanung sowie des Brandschutzkonzeptes.
Dieser Plan stellt den Stand der Ausführungsplanung dar und ersetzt nicht die Werkstatt- und Montageplanung.
Alle Maße sind vor Ort eigenverantwortlich zu prüfen, bei Abweichungen ist das weitere Vorgehen mit der Bauleitung abzustimmen.
Weitergabe sowie Vervielfältigung dieses Dokuments, Verwertung und Mitteilung seines Inhalts sind verboten, soweit nicht ausdrücklich gestattet.
Zuwerhandlungen verpflichten zu Schadenersatz.

0					
1					
