



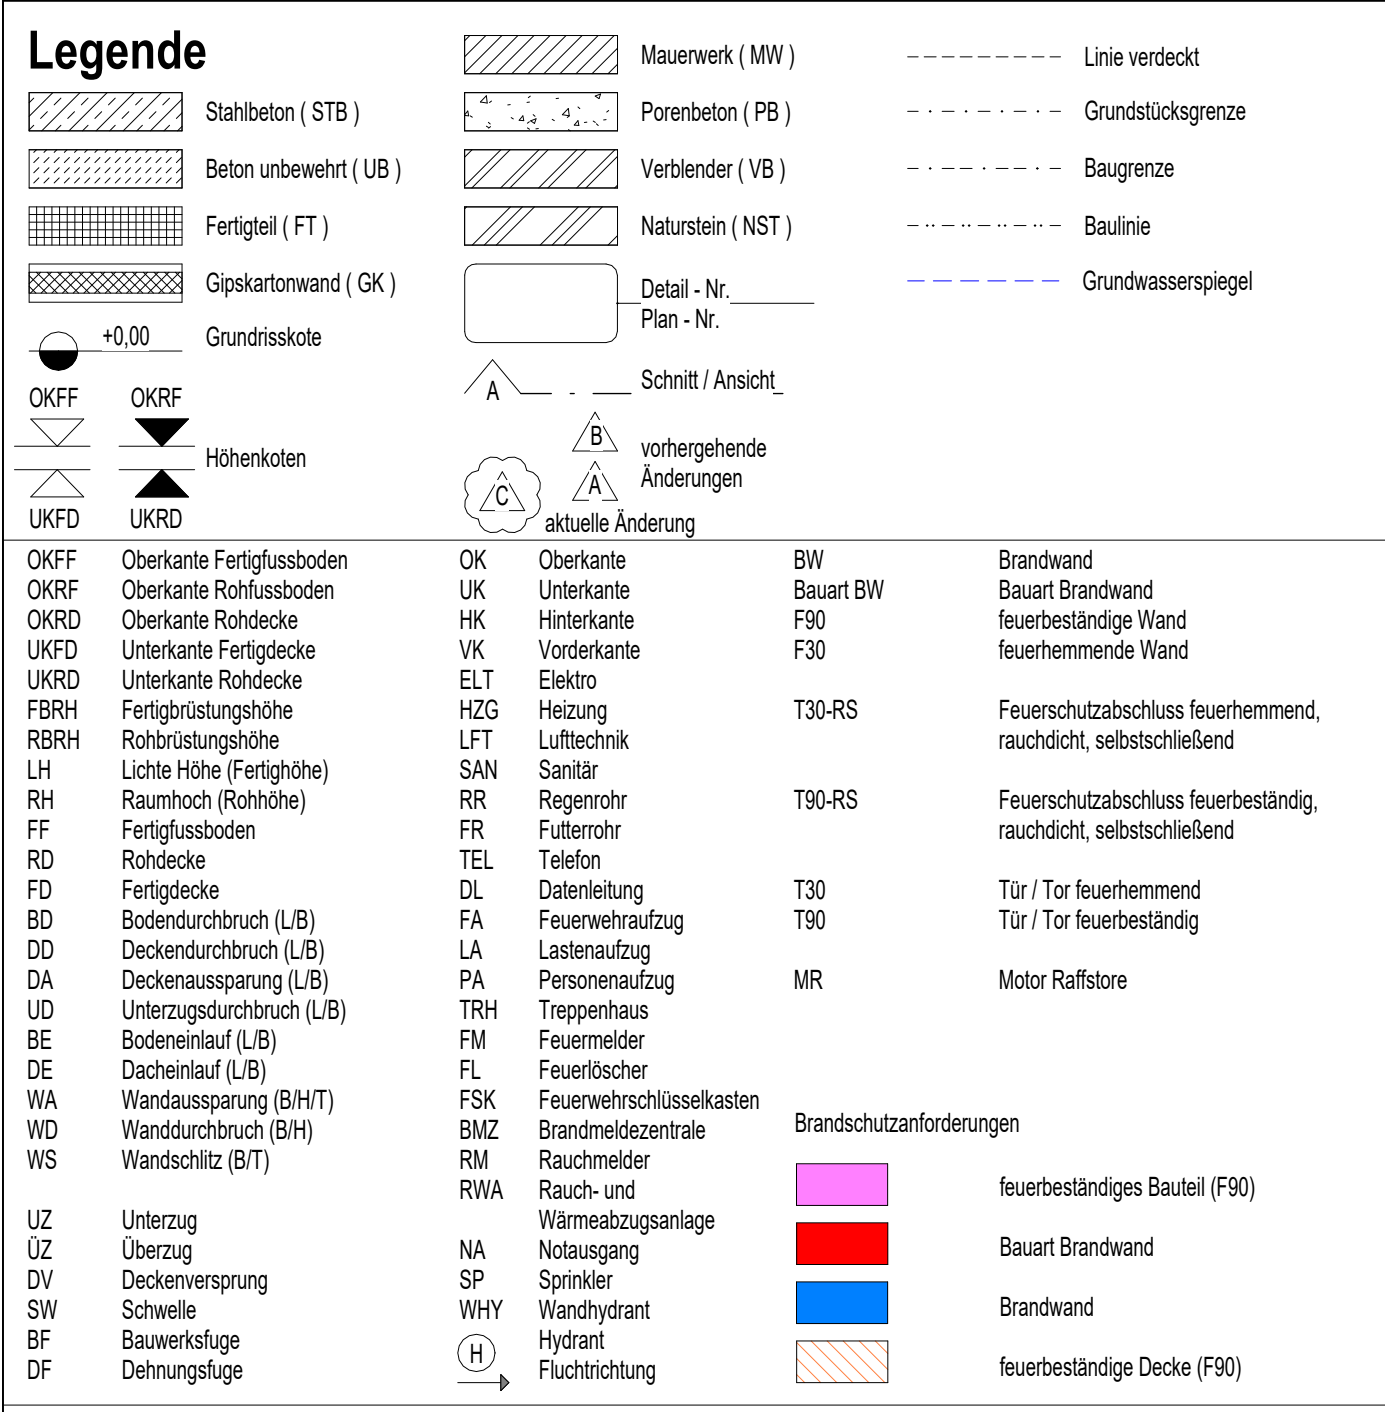

Ausbaumaterialien		
Wand	Boden	Decke

Alle Maße sind vor Ausführung örtlich und rechnerisch zu prüfen.
Die Ausführungszeichnungen sind nur in Verbindung mit den Zeichnungen der einzelnen Fachplaner und den auf den Plänen als Verweis aufgeführten Detailplänen gültig. Unstimmigkeiten sind vor Ausführung mit der örtlichen Bauleitung abzustimmen. Die angegebenen Fenster- und Türhöhen geben das lichte Maß von OKHB bzw. OKFF bis UK Rohsturz an.


- alle F90 Wände auf Rohboden (auch Systemtrennwände)
- außenliegender Sonnenschutz am gesamten Gebäude außer Treppenhäuser: Sonnenschutzglas
- Blendschutz an allen Büroarbeitsplätzen und Leitwarten

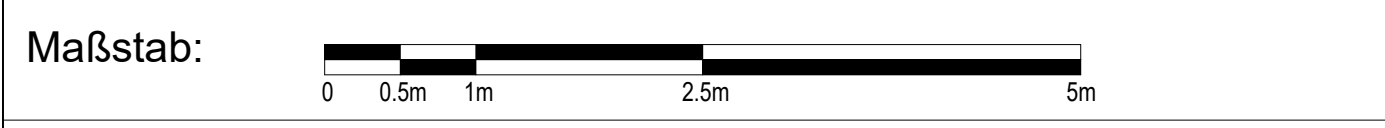

Änderungen:

[illegible]

1	27.04.2026	Ergänzung Bemaßung	
INDEX	DATUM	ÄNDERUNG	GEZEICHNET

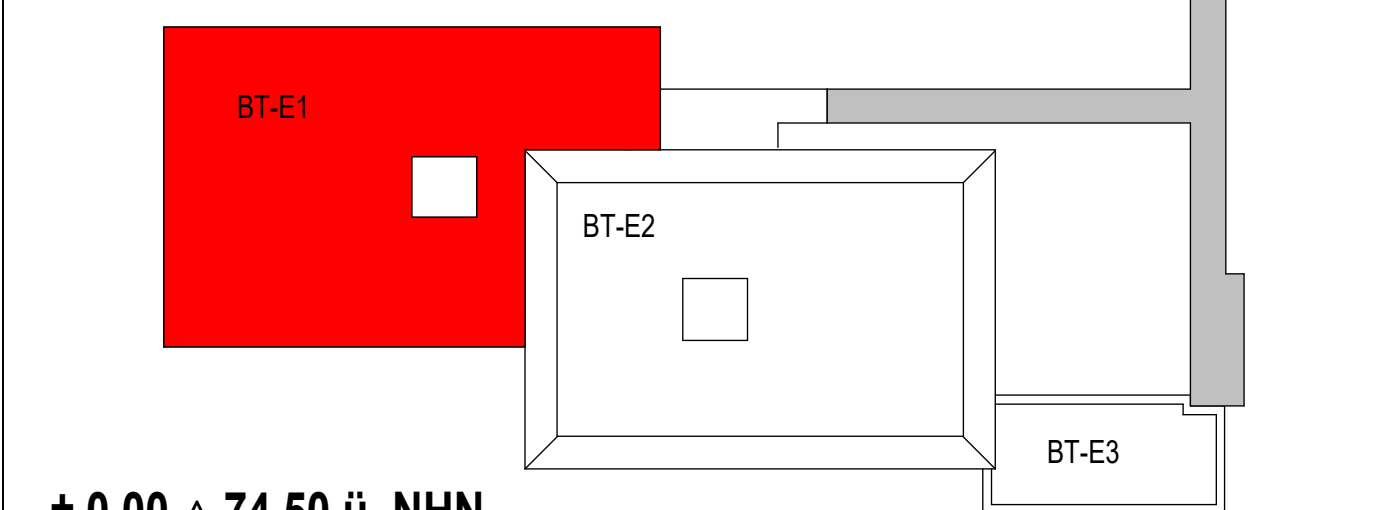

$\pm 0.00 \triangleq 74,50$ ü. NHN

Projekt	6520003151 Erweiterungsneubau Anne-Frank Gesamtschule (Bauteil E) Burgholzstraße 120, 44145 Dortmund
---------	--

Bauherr	 Stadt Dortmund Städt. Immobilienwirtschaft FB 65 Königsplatz 14 44137 Dortmund	Freigabe
---------	--	----------

Planer	Freigabe
--------	----------

Fachplaner	

Planinhalt

Ausführungszeichnung	
Bodenspiegel	
Untergeschoss BT-E1	

Projektnr. 6520003151	Verfasser	Mitarbeiter	ersellt am: 29.01.2025	Planstart: 08.06.2026 12:59:39		Format: 1188,50/ 840,50	Maßstab: 1:50
Plannummer							
AFGS-NEU-5-GR-ARBB-1UG-033-01_Bodenbelag 1UG BT-E1							