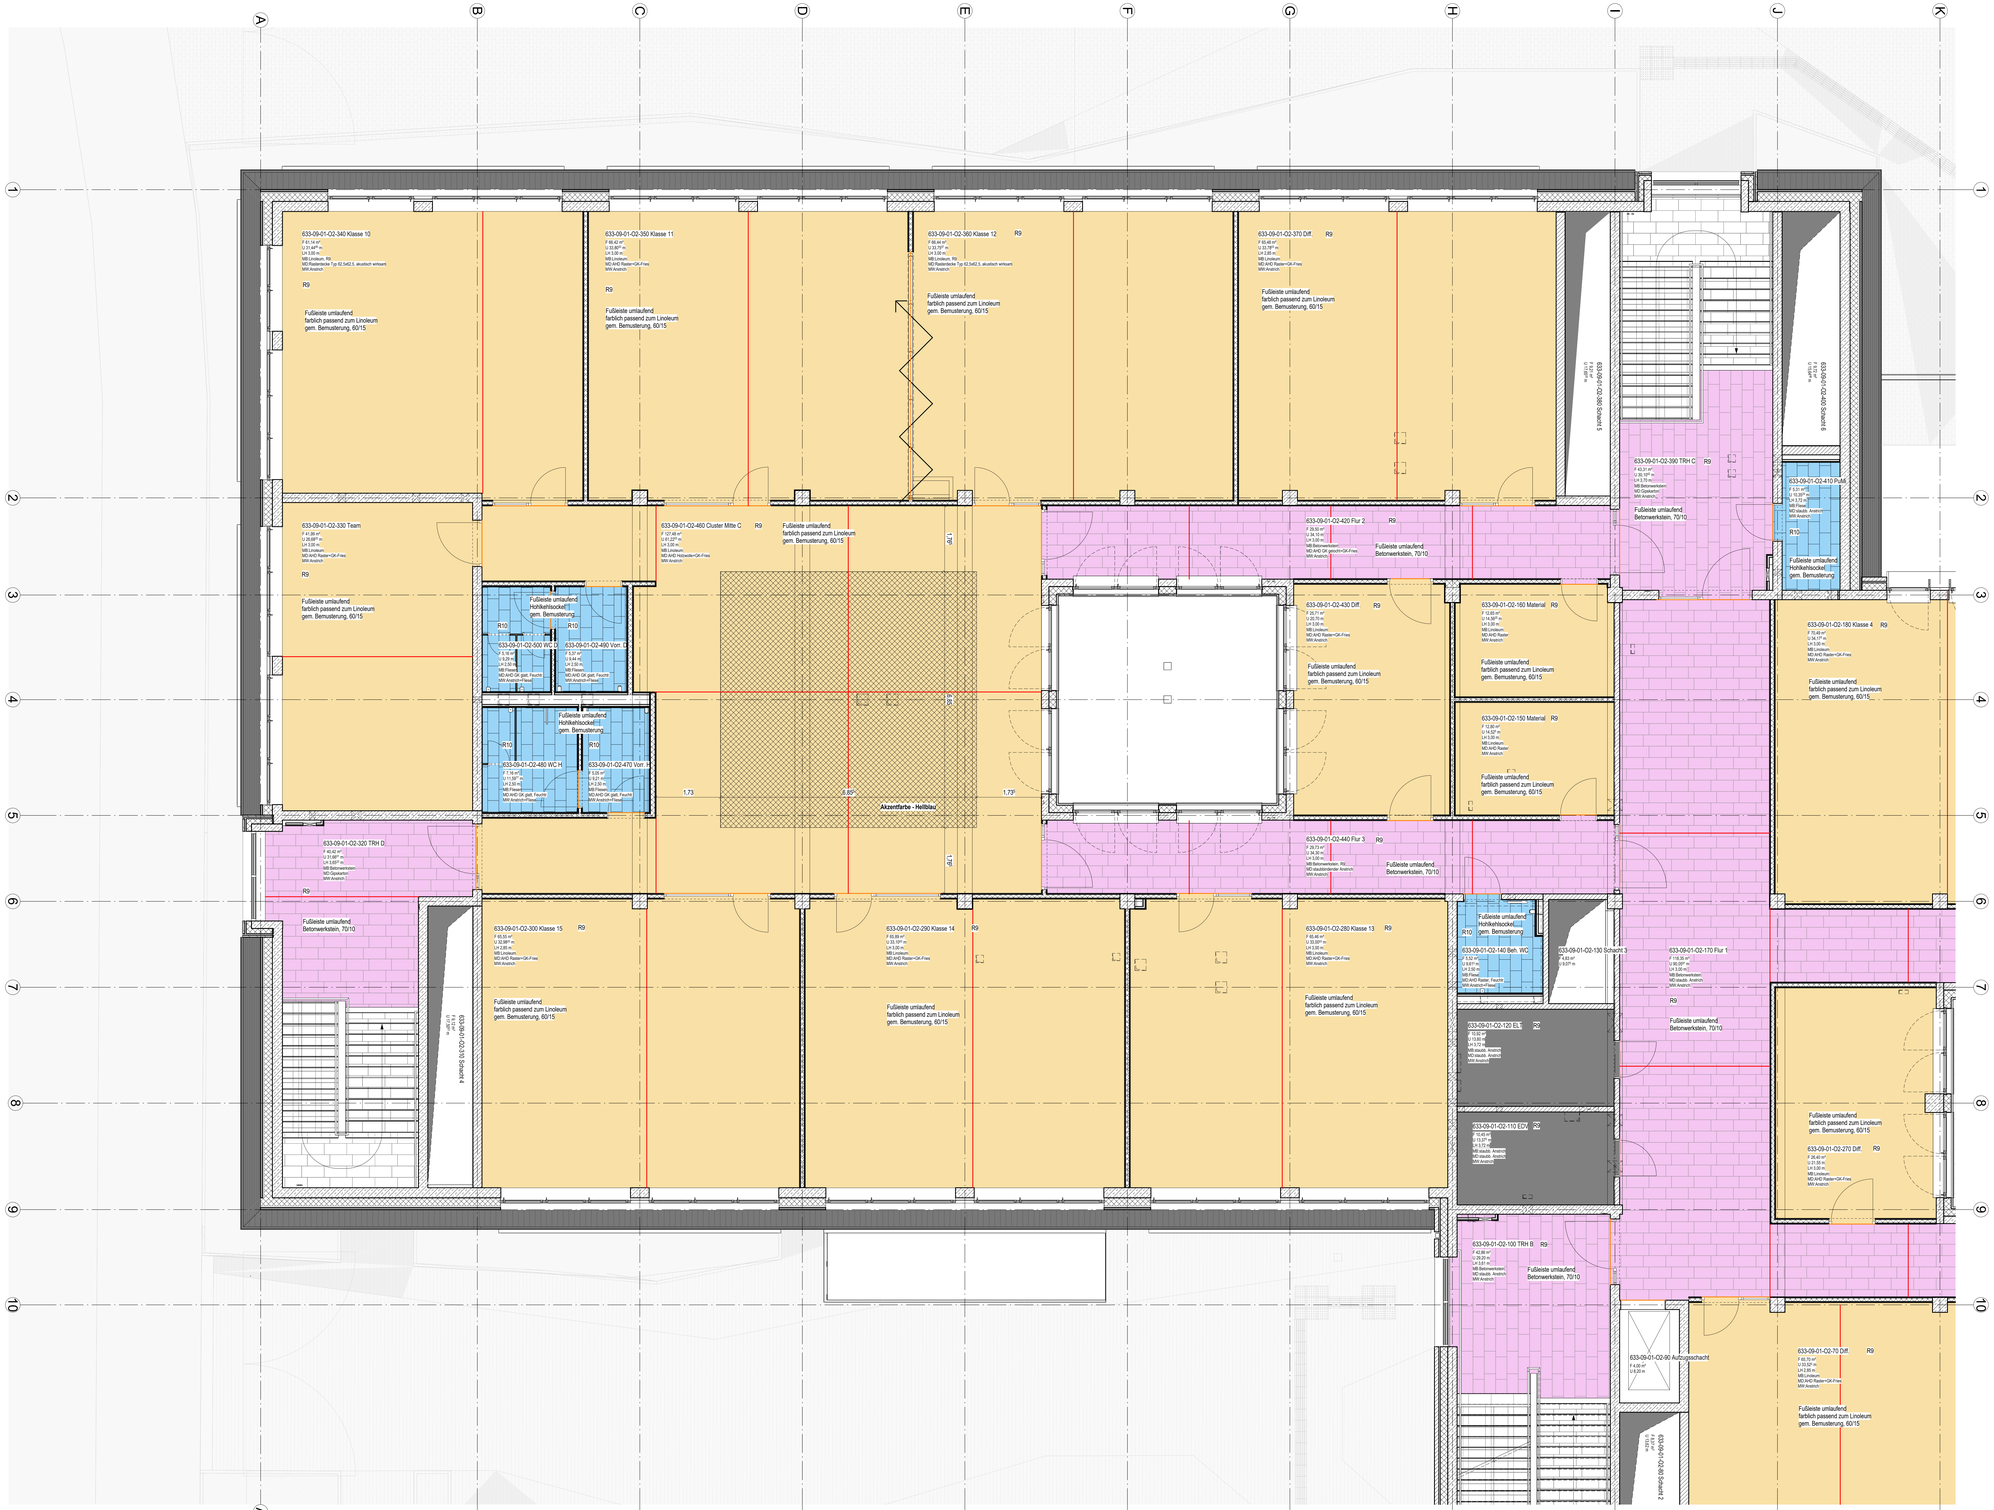
633-09-01-O2-340 Klasse 10
F 41,44 m²
U 31,48* m
LH 3,00 m
MB Lindeum, R9
MD AHD Raster-Typ 62,5x62,5, akustisch wirksam
MW Anstrich
R9
Fußleiste umlaufend, farblich passend zum Linoleum gem. Bemusterung, 60/15
633-09-01-O2-350 Klasse 11
F 46,41 m²
U 33,80* m
LH 3,00 m
MB Lindeum, R9
MD AHD Raster-QK-Free
MW Anstrich
R9
Fußleiste umlaufend, farblich passend zum Linoleum gem. Bemusterung, 60/15
633-09-01-O2-360 Klasse 12
R9
F 46,44 m²
U 33,79* m
LH 3,00 m
MB Lindeum, R9
MD AHD Raster-QK-Free
MW Anstrich
Fußleiste umlaufend, farblich passend zum Linoleum gem. Bemusterung, 60/15
633-09-01-O2-370 Diff.
R9
F 46,44 m²
U 33,79* m
LH 2,85 m
MB Lindeum
MD AHD Raster-QK-Free
MW Anstrich
Fußleiste umlaufend, farblich passend zum Linoleum gem. Bemusterung, 60/15
633-09-01-O2-390 TRH C
R9
F 43,31 m²
U 31,19* m
LH 3,00 m
MB Betonwerkstein
MD Opakarton
MW Anstrich
Fußleiste umlaufend, Betonwerkstein, 70/10
633-09-01-O2-410 PLM
F 11,47 m²
U 13,39* m
LH 2,50 m
MB Fliese
MD staubb. Anstrich
MW Anstrich
R10
Fußleiste umlaufend, Hohlkehlsockel gem. Bemusterung
633-09-01-O2-420 Flur 2
R9
F 29,50 m²
U 34,15 m
LH 3,00 m
MB Betonwerkstein
MD AHD QK strukt/m+QK-Free
MW Anstrich
Fußleiste umlaufend, Betonwerkstein, 70/10
633-09-01-O2-430 Diff.
R9
F 29,71 m²
U 32,75 m
LH 3,00 m
MB Lindeum
MD AHD Raster+QK-Free
MW Anstrich
Fußleiste umlaufend, farblich passend zum Linoleum gem. Bemusterung, 60/15
633-09-01-O2-440 Flur 3
R9
F 29,73 m²
U 34,30 m
LH 3,00 m
MB Betonwerkstein, R9
MD staubbindender Anstrich
MW Anstrich
Fußleiste umlaufend, Betonwerkstein, 70/10
633-09-01-O2-460 Cluster Mitte C
R9
F 127,48 m²
U 81,22* m
LH 3,00 m
MB Lindeum
MD AHD Hölzer/m+QK-Free
MW Anstrich
Fußleiste umlaufend, farblich passend zum Linoleum gem. Bemusterung, 60/15
633-09-01-O2-470 Vorr. H
F 5,00 m²
U 9,27 m
LH 2,50 m
MB Fliese
MD staubb. Anstrich
MW Anstrich
R10
Fußleiste umlaufend, Hohlkehlsockel gem. Bemusterung
633-09-01-O2-480 WC H
F 7,16 m²
U 11,58* m
LH 2,50 m
MB Fliese
MD AHD QK gekl. Feuchte
MW Anstrich+Fliesen
R10
633-09-01-O2-490 Vorr. D
F 5,37 m²
U 9,44 m
LH 2,50 m
MB Fliese
MD AHD QK gekl. Feuchte
MW Anstrich+Fliesen
R10
Fußleiste umlaufend, Hohlkehlsockel gem. Bemusterung
633-09-01-O2-500 WC D
F 5,16 m²
U 9,28 m
LH 2,50 m
MB Fliese
MD AHD QK gekl. Feuchte
MW Anstrich+Fliesen
R10
Fußleiste umlaufend, Hohlkehlsockel gem. Bemusterung
