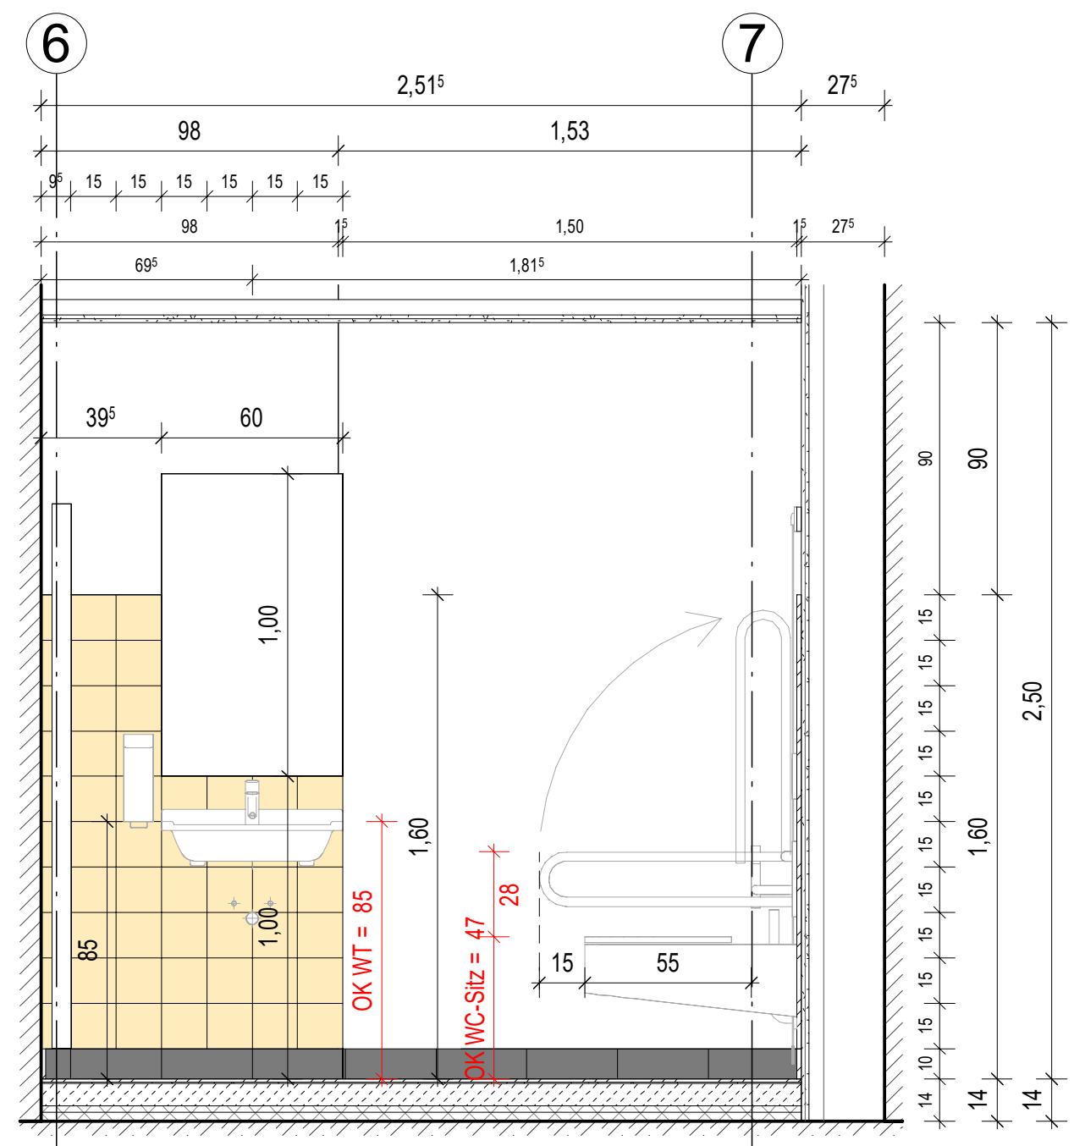
6
7
2,51⁵
98
1,53
27⁵
39⁵
60
1,00
1,60
85
OK WT = 85
OK WC-Sitz = 47
28
15
55
90
2,50
14

01-A2

M 1 : 25

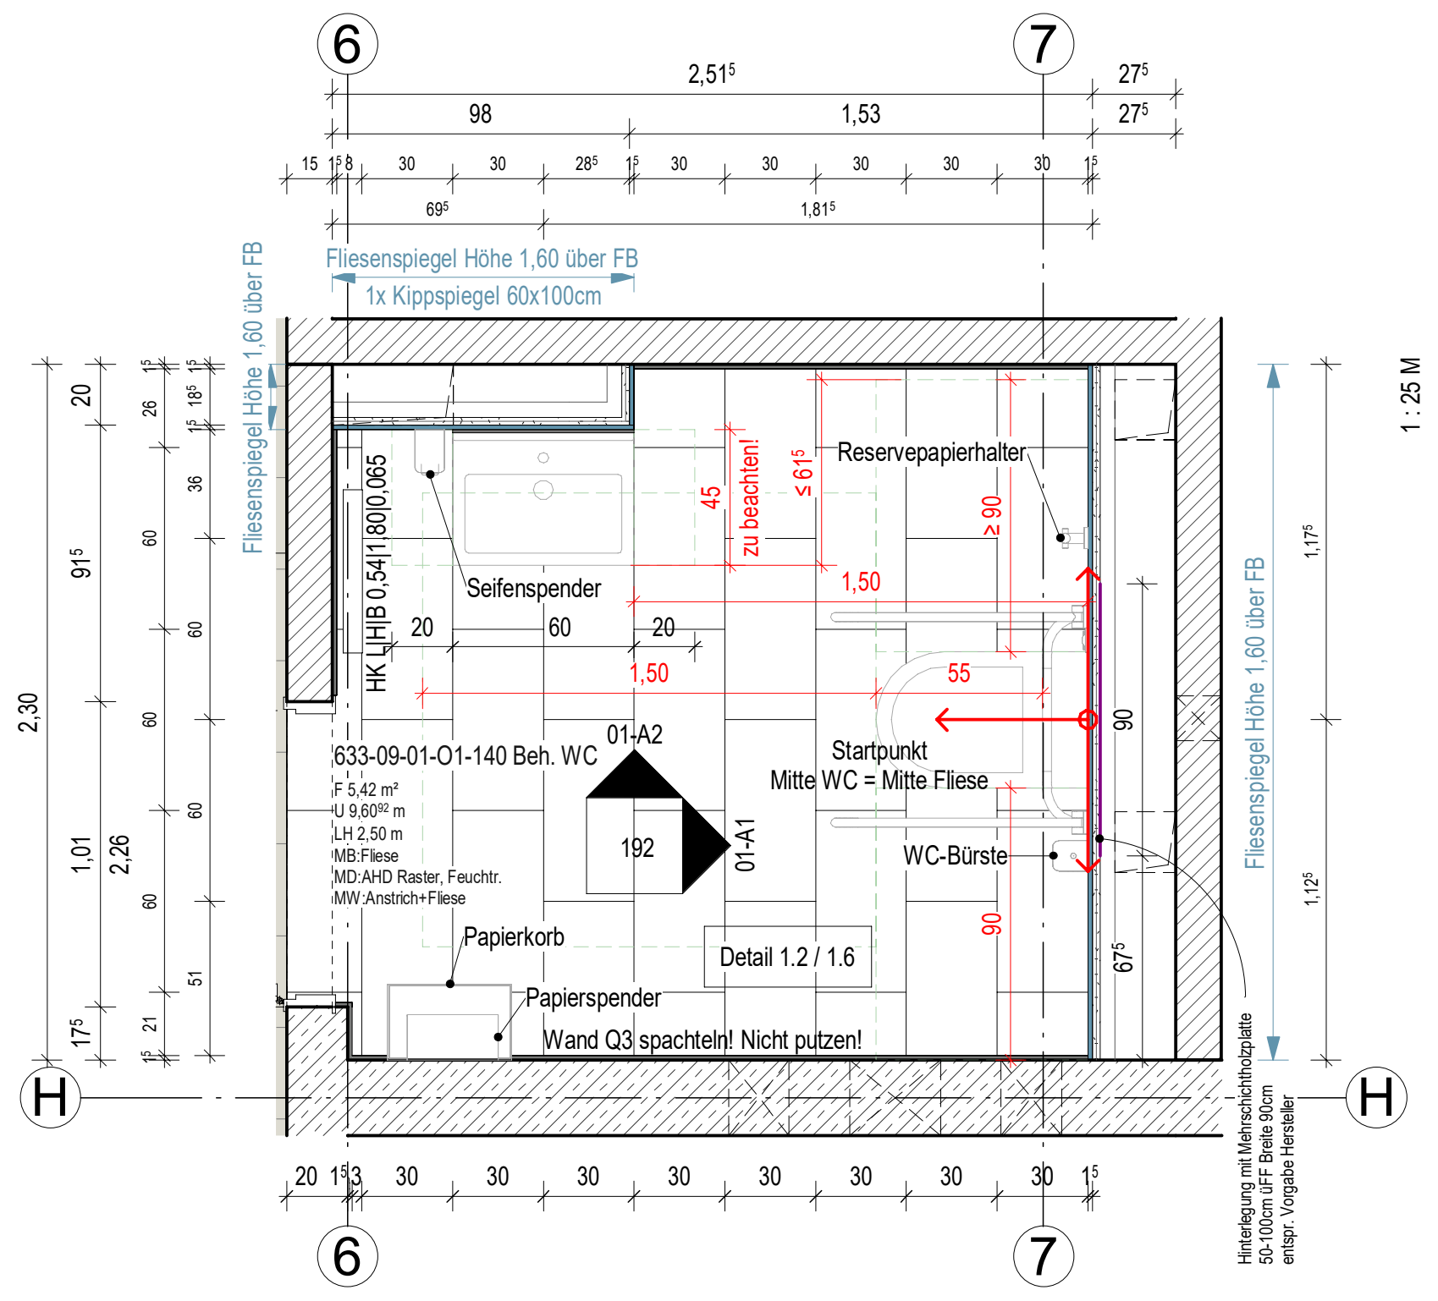
6
7
H
2,51⁵
98
1,53
27⁵
Fliesenspiegel Höhe 1,60 über FB
1x Kippspiegel 60x100cm
Fliesenspiegel Höhe 1,60 über FB
Reservepapierhalter
Seifenspender
HK L|H|B 0,54|1,80|0,065
45
zu beachten!
≤ 61⁵
≥ 90
1,50
20
60
20
55
Startpunkt
Mitte WC = Mitte Fliese
01-A2
01-A1
633-09-01-O1-140 Beh. WC
F 5,42 m²
U 9,60⁰² m
LH 2,50 m
MB:Fliese
MD:AHD Raster, Feuchtr.
MW:Anstrich+Fliese
192
WC-Bürste
Papierkorb
Papierspender
Detail 1.2 / 1.6
Wand Q3 spachteln! Nicht putzen!
2,30
2,26
1,01
91⁵
17⁵
67⁵
1,17⁵
1,12⁵
Hinterlegung mit Mehrschichtholzplatte 50-100cm üFF Breite 90cm entspr. Vorgabe Hersteller

1 : 25 M

01-A1

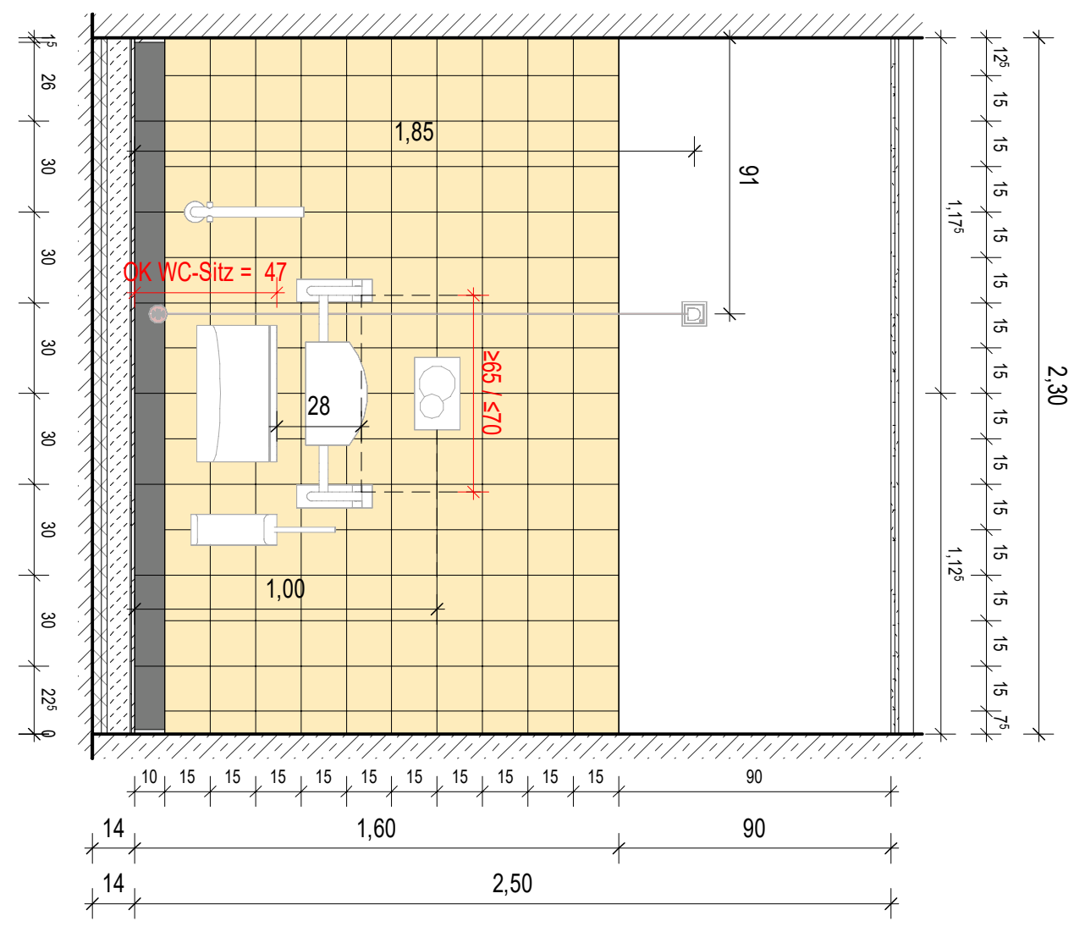
1,85
91
OK WC-Sitz = 47
28
≥65 ≤70
1,00
2,30
14
1,60
90
2,50

Behinderten WC 01./ 02. Obergeschoss

Fliese Feinsteinzeug, durchgefärbt, matt
- alle sichtbare Fliesenkanten als Werksschnittkante
- Fugenfarbe ähnlich Fliesenfarbe gem. Vorgabe AG

Boden
Format 30/60cm, Halbverband, R10
Farbton nach Wahl des AG

Sockel
Format 30/10cm, Hohlkehlsockel stehend, umlaufend
Fugen Bodenfliesen sind zwingend in Wandfliesen zu übernehmen.
Farbton nach Wahl des AG

Wand
Format 15/15cm, Kreuzverband
Farbton nach Wahl des AG

Kippspiegel
Format 60/100cm, Hochformat

Ausstattung:

Unterfahrbares Handwaschbecken
600 x 450 mm, nach DIN 18040, Becken flach, ergonomisch geformt

Wand-Tiefspül-WC:
L=700mm, mit UP-Spülkasten, verlängerte Ausladung, teilgeschlossene Form, mit WC Sitzring, Stützklappgriff (Ausladung 850 mm mit WC-Papierhalter uns Spülauslösung Funksender), Rückenlehne und WC-Betätigungsplatte, barrierefrei nach DIN 18040

Seifenspender:
Wandmontage, Einhandbedienung, Material: Kunststoff

Papierhandtuchspender:
Wandhandtuchspender für Papierhandtücher
Abmessung ca. 300x300x120mm
Material Gehäuse: Edelstahl

Papierkorb aus Stahldraht zur Wandmontage
Fassungsvermögen ca. 60 Liter, (H x B x T): ca. 620 x 410 x 250 mm, Material: Stahldraht, pulverbeschichtet, mit Halter zur Wandmontage

WC Bürstengarnitur
Wandmontage, Bürstengriff mit auswechselbarem schwarzem Bürstenkopf, Farbe. weiß

WCs Erdgeschoss

Fliese Feinsteinzeug, durchgefärbt, matt
- alle sichtbare Fliesenkanten als Werksschnittkante
- Fugenfarbe ähnlich Fliesenfarbe gem. Vorgabe AG

Boden
Format 15/15cm, Kreuzverband, R10
Farbton nach Wahl des AG

Sockel
Format 30/10cm, Hohlkehlsockel stehend, umlaufend
Fugen Bodenfliesen sind zwingend in Wandfliesen zu übernehmen.
Farbton nach Wahl des AG

Wand
Format 15/15cm, Kreuzverband
Farbton nach Wahl des AG

Spiegel
Format 60/100cm, Hochformat, in Fliesen eingelassen

Ausstattung:

Waschtisch
600 x 480 mm, Farbe: weiß, Werkstoff: Sanitärkeramik, inkl. elektronisch gesteuerte Waschtischarmatur mit Infrarotsensorik zur berührungslosen Auslösung, Bauart. rundes Design, hochwertig verchromt

Wand-Tiefspül-WC:
wandhängend, Werkstoff: Sanitärkeramik, Farbe: weiß, inkl. WC-Sitz mit WC-Deckel überlappend, Werkstoff Duroplast, inkl. WC-Betätigungsplatte (2 Mengen), Material Edelstahl gebürstet

Urinalbecken:
wandhängend, spülrandlos, Farbe: weiß, Werkstoff: Sanitärkeramik, Ablaufsieb, inkl. eletronischer Betätigung durch automatische Nutzungserfassung als UP-Montage, Frontplatte der Betätigung aus Edelstahl

WC Papierhalter:
rechtwinklig gebogener, U-förmiger Halter, Material: Polyamid weiß glänzend

Reservepapierhalter Set:
zylindrisch mit runder Rosette, Material: Polymaid weiß glänzend

Einzelhaken:
rechtwinklig gebogener, zylindrischer Haken mit Befestigungsrosette

Hygienebeutelspender (nur Damen-WC):
wandmontage, Material: Polymaid weiß glänzend

Abfallbehälter, ca. 6 Liter (nur Damen-WC):
zylindrisch geformter Behälter mit Klappdeckel, zur Wandmontage geeignet, abnehmbar

Seifenspender:
Wandmontage, Einhandbedienung, Material: Kunststoff

Papierhandtuchspender:
Wandhandtuchspender für Papierhandtücher
Abmessung ca. 300x300x120mm
Material Gehäuse: Edelstahl

Papierkorb aus Stahldraht zur Wandmontage
Fassungsvermögen ca. 60 Liter, (H x B x T): ca. 620 x 410 x 250 mm, Material: Stahldraht, pulverbeschichtet, mit Halter zur Wandmontage

WC Bürstengarnitur
Wandmontage, Bürstengriff mit auswechselbarem schwarzem Bürstenkopf, Farbe: weiß

Bodenablauf (BA):

Allgemeine Hinweise:

Sämtliche Wandverstärkungen sind entsprechend der Herstellerangaben der tatsächlichverbauten Produkte vorzusehen. Die Datenblätter sind durch die AN vor schließen der Trockenbauwände an die Bauüberwachung zu übergeben.

Typ und Beplankung der GK-Wände- und -Decken gem. Trockenbauplanung

Einbau von Verstärkungsprofilen und Unterkonstruktionen sowie Wandverstärkungen aus Mehrschichtholzplatten zur Aufnahme schwerer Konsollasten für die Befestigung von Sanitärinstallationen sind in Trockenbauwänden zwingend vorzusehen. Die Unterkonstruktion von Vorwänden und 2-schaligen Trennwänden sind dann aneinander bzw. an der rückwärtigen Massivwand aussteifend zu befestigen. Eine Schallübertragung in angrenzende Räume ist auszuschließen.

↔ Fliesen Startpunkt-/Richtung für Boden und Wand

— Verstärkung Wand

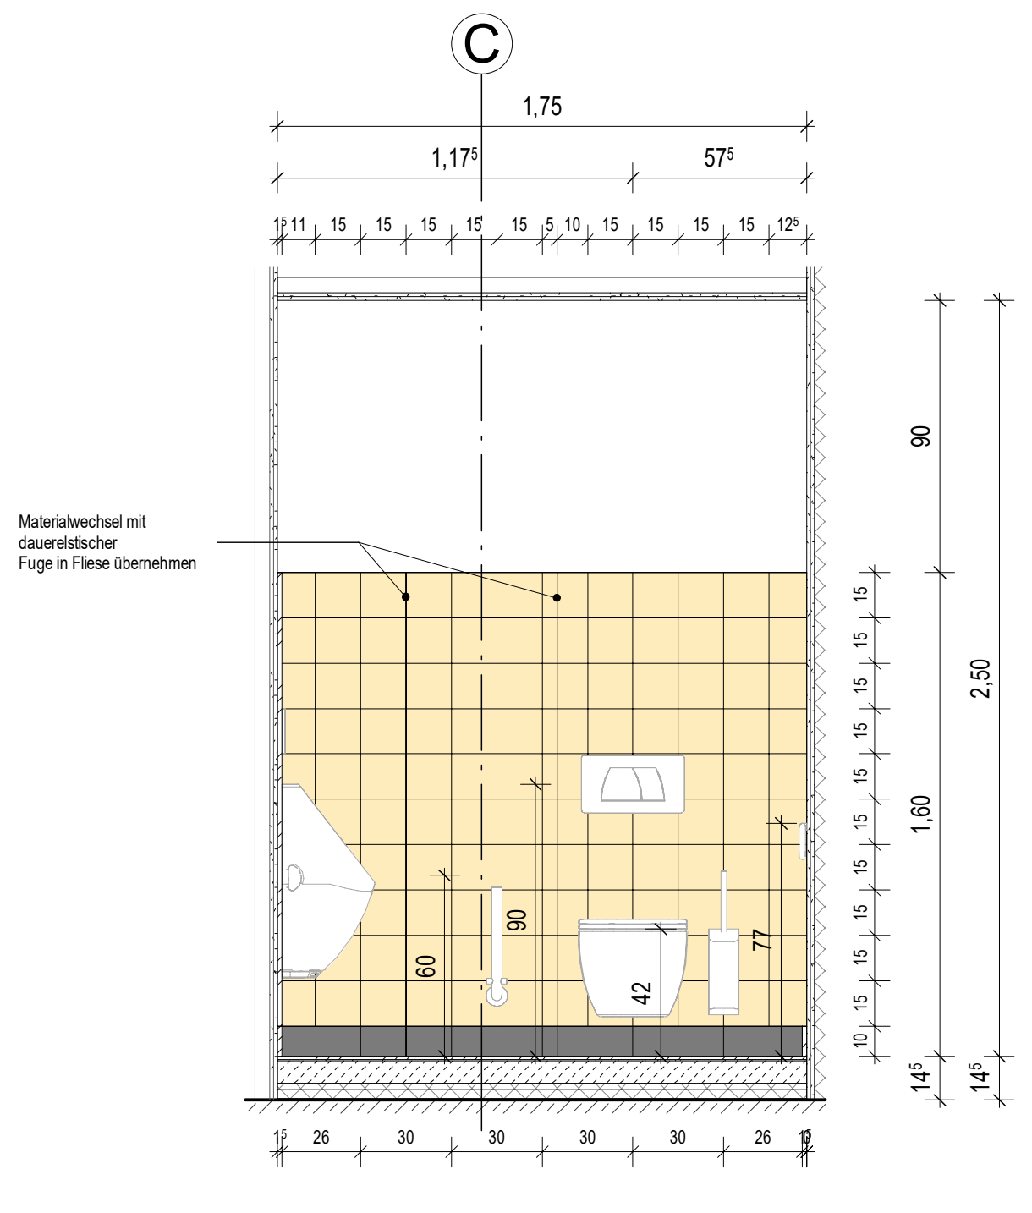
C
1,75
1,17⁵
57⁵
Materialwechsel mit dauerelstischer Fuge in Fliese übernehmen
90
2,50
1,60
60
90
42
77
14⁵

E-A3

M 1 : 25

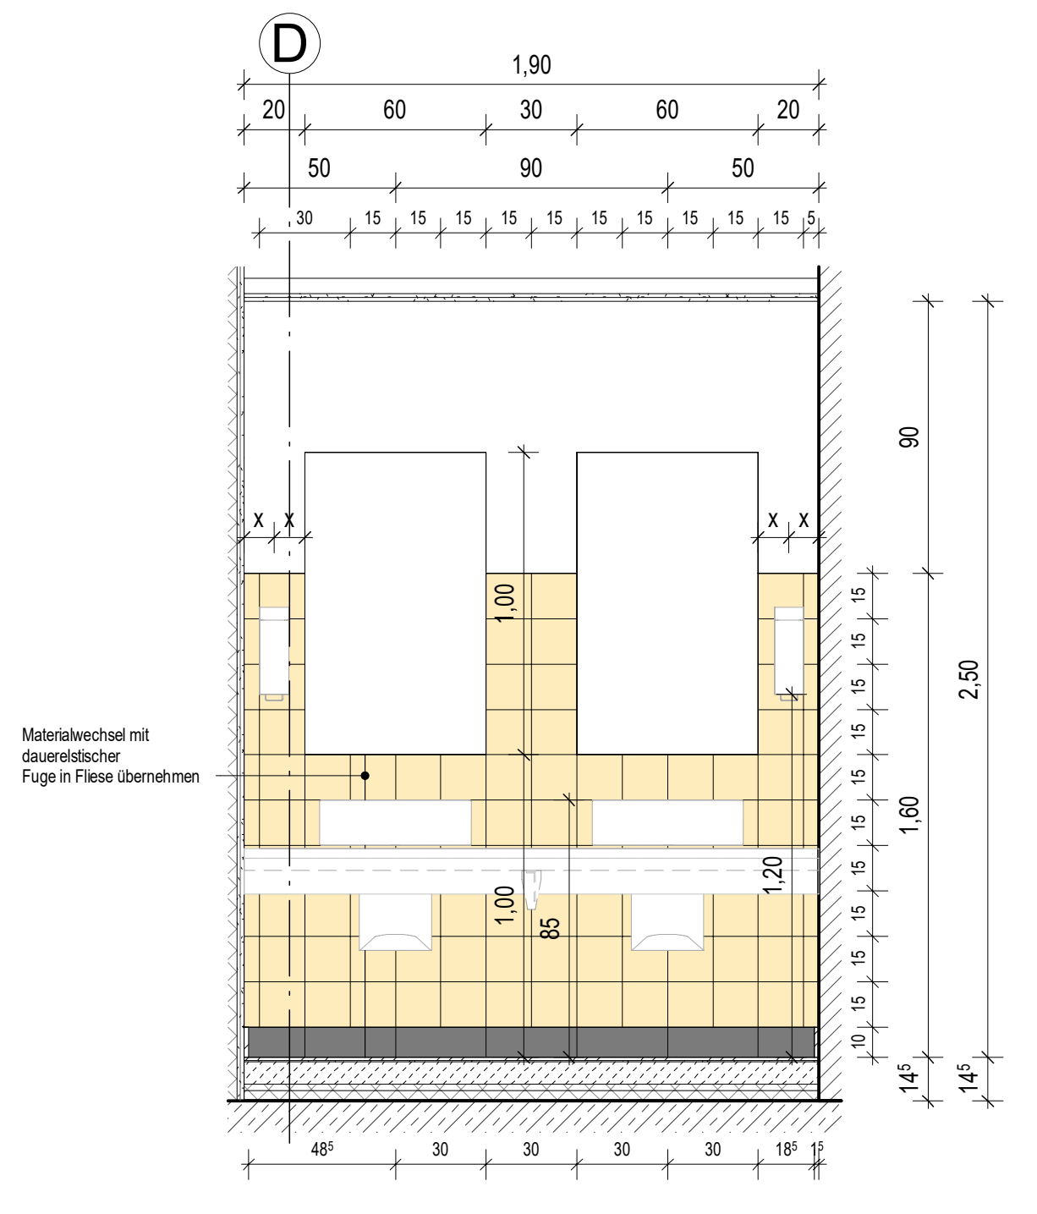
D
1,90
20
60
30
60
20
50
90
50
Materialwechsel mit dauerelstischer Fuge in Fliese übernehmen
x x
1,00
1,00
85
1,20
90
2,50
1,60
14⁵

E-A5

M 1 : 25

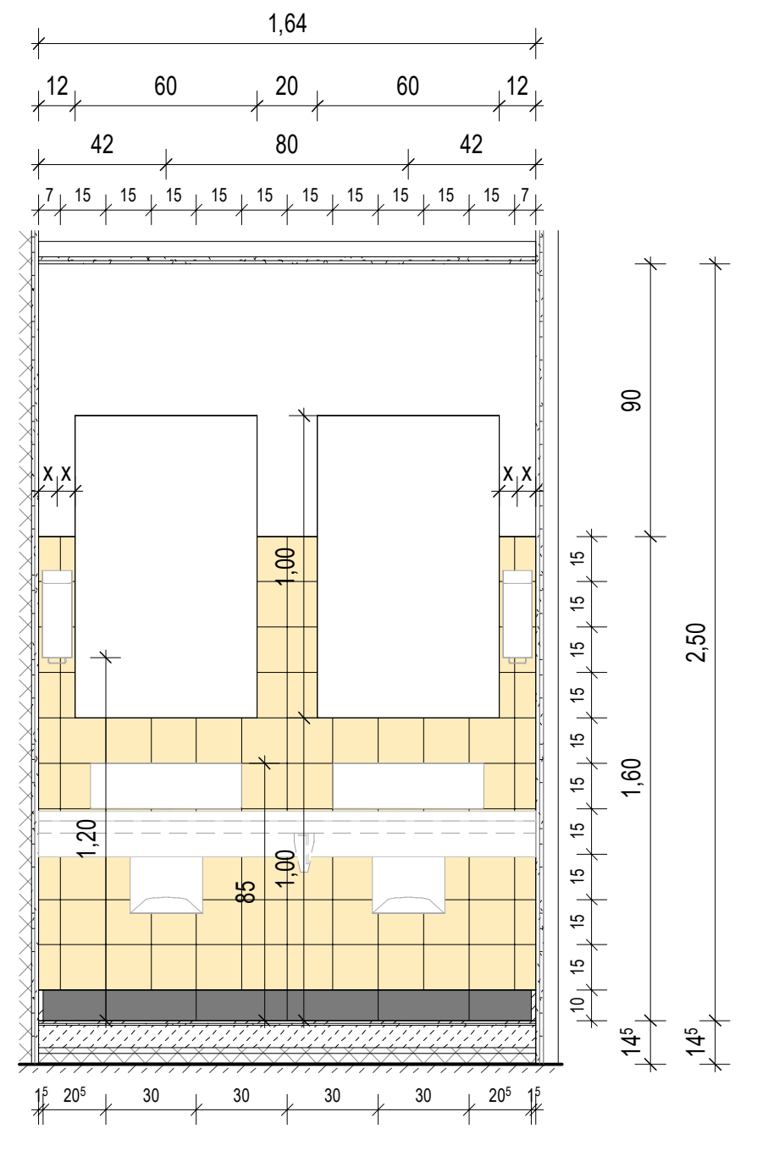
1,64
12
60
20
60
12
42
80
42
x x
1,00
1,20
85
1,00
90
2,50
1,60
14⁵

E-A1

M 1 : 25

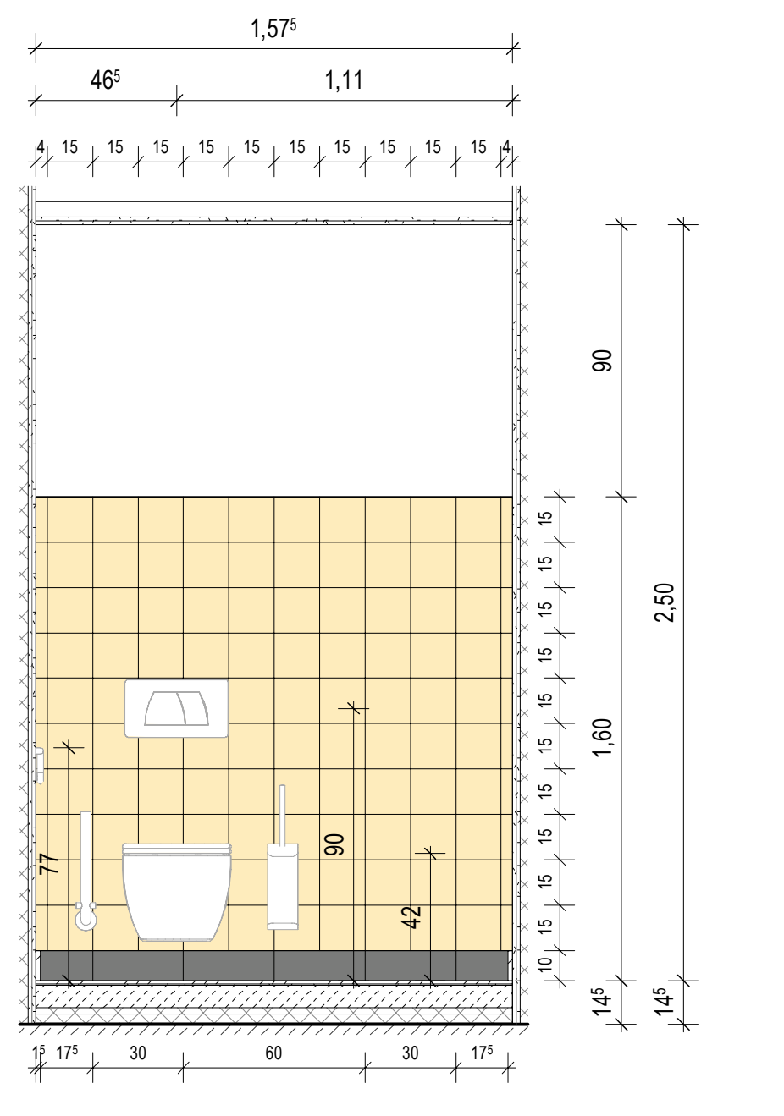
1,57⁵
46⁵
1,11
77
90
42
90
2,50
1,60
14⁵

E-A4

M 1 : 25

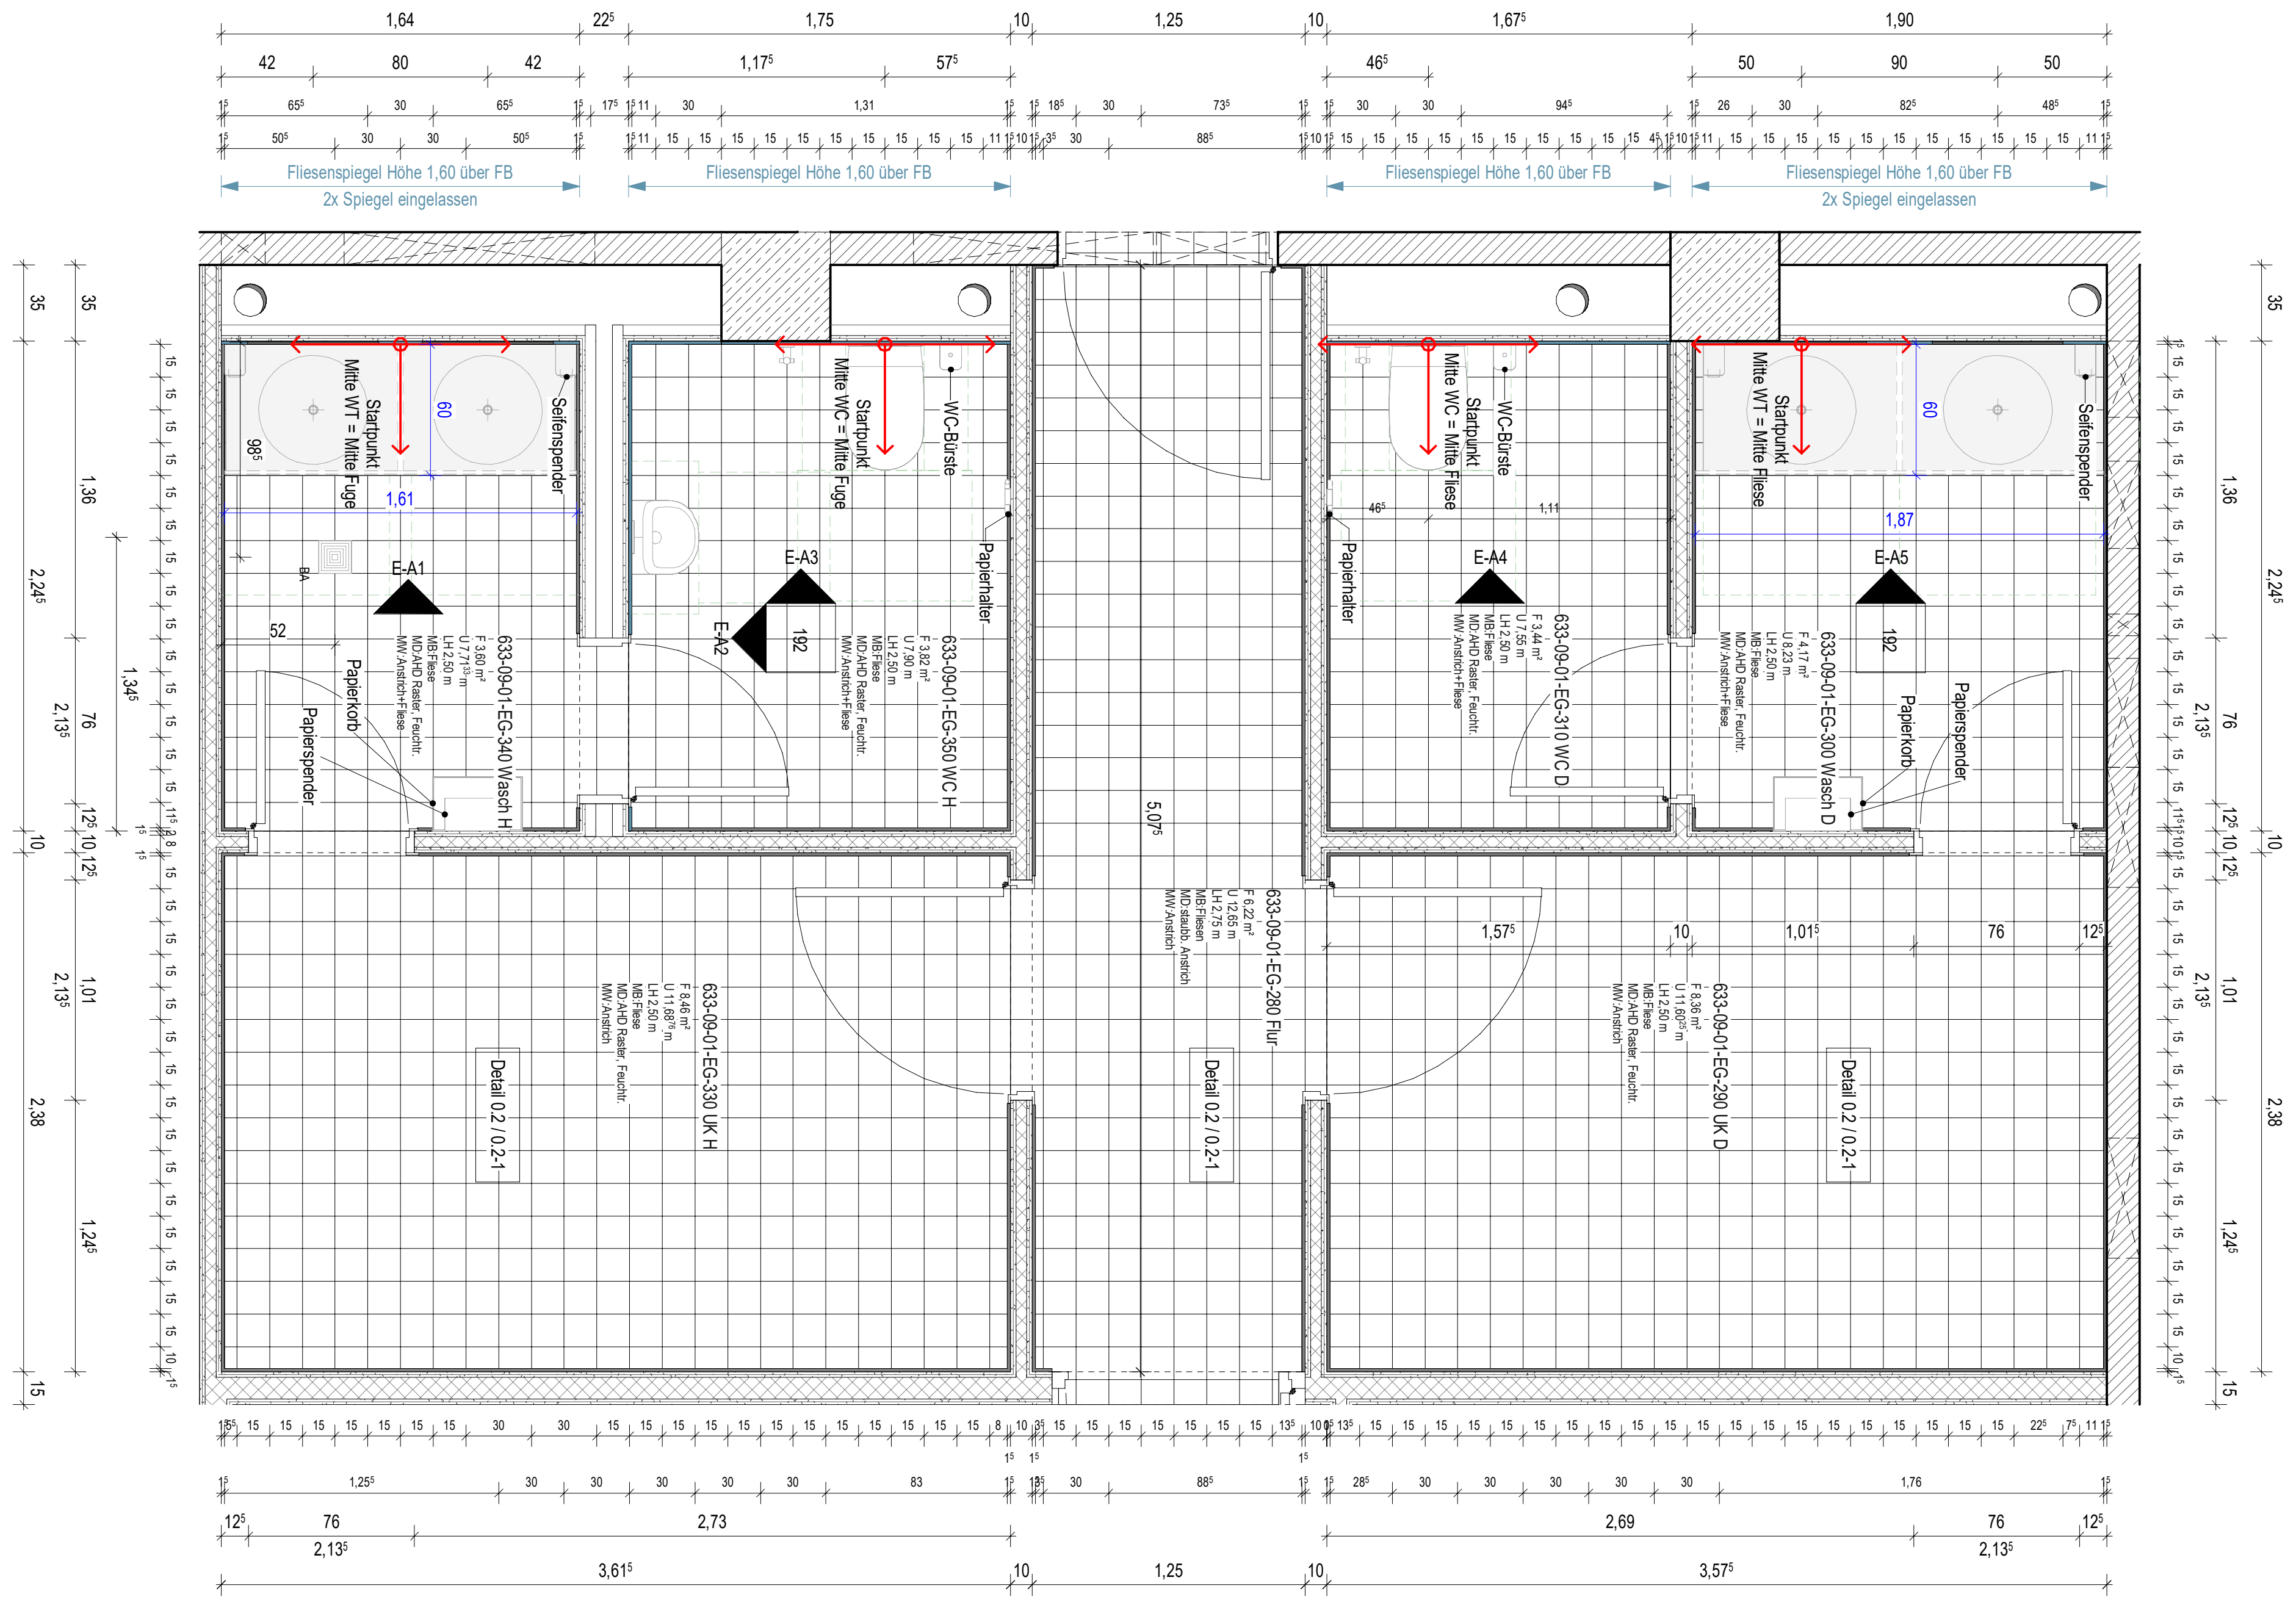
1,64
22⁵
1,75
10
1,25
10
1,67⁵
1,90
42
80
42
1,17⁵
57⁵
46⁵
50
90
50
Fliesenspiegel Höhe 1,60 über FB
2x Spiegel eingelassen
Fliesenspiegel Höhe 1,60 über FB
Fliesenspiegel Höhe 1,60 über FB
Fliesenspiegel Höhe 1,60 über FB
2x Spiegel eingelassen
Startpunkt
Mitte WT = Mitte Fuge
60
1,61
98⁵
Seifenspender
BA
E-A1
52
Papierkorb
Papierspender
633-09-01-EG-340 Wasch H
F 3,60 m²
U 7,71³ m
LH 2,50 m
MB:Fliese
MD:AHD Raster, Feuchtr.
MW:Anstrich+Fliese
Startpunkt
Mitte WC = Mitte Fliese
WC-Bürste
Papierhalter
E-A3
E-A2
192
633-09-01-EG-350 WC H
F 3,82 m²
U 7,90 m
LH 2,50 m
MB:Fliese
MD:AHD Raster, Feuchtr.
MW:Anstrich+Fliese
633-09-01-EG-280 Flur
F 6,22 m²
U 12,65 m
LH 2,75 m
MB:Fliesen
MD:staubb. Anstrich
MW:Anstrich
5,07⁵
Startpunkt
Mitte WC = Mitte Fliese
WC-Bürste
Papierhalter
E-A4
633-09-01-EG-310 WC D
F 3,44 m²
U 7,55 m
LH 2,50 m
MB:Fliese
MD:AHD Raster, Feuchtr.
MW:Anstrich+Fliese
Startpunkt
Mitte WT = Mitte Fliese
60
1,87
Seifenspender
E-A5
192
Papierkorb
Papierspender
633-09-01-EG-300 Wasch D
F 4,17 m²
U 8,23 m
LH 2,50 m
MB:Fliese
MD:AHD Raster, Feuchtr.
MW:Anstrich+Fliese
633-09-01-EG-330 UK H
F 8,46 m²
U 11,68⁵ m
LH 2,50 m
MB:Fliese
MD:AHD Raster, Feuchtr.
MW:Anstrich
633-09-01-EG-290 UK D
F 8,36 m²
U 11,60⁵ m
LH 2,50 m
MB:Fliese
MD:AHD Raster, Feuchtr.
MW:Anstrich
Detail 0.2 / 0.2-1
Detail 0.2 / 0.2-1
Detail 0.2 / 0.2-1
1,57⁵
10
1,01⁵
76
12⁵
35
1,36
2,24⁵
76
2,13⁵
10
1,01
2,38
1,24⁵
15
1,34⁵
12⁵
76
2,13⁵
2,73
3,61⁵
10
1,25
10
2,69
76
12⁵
2,13⁵
3,57⁵

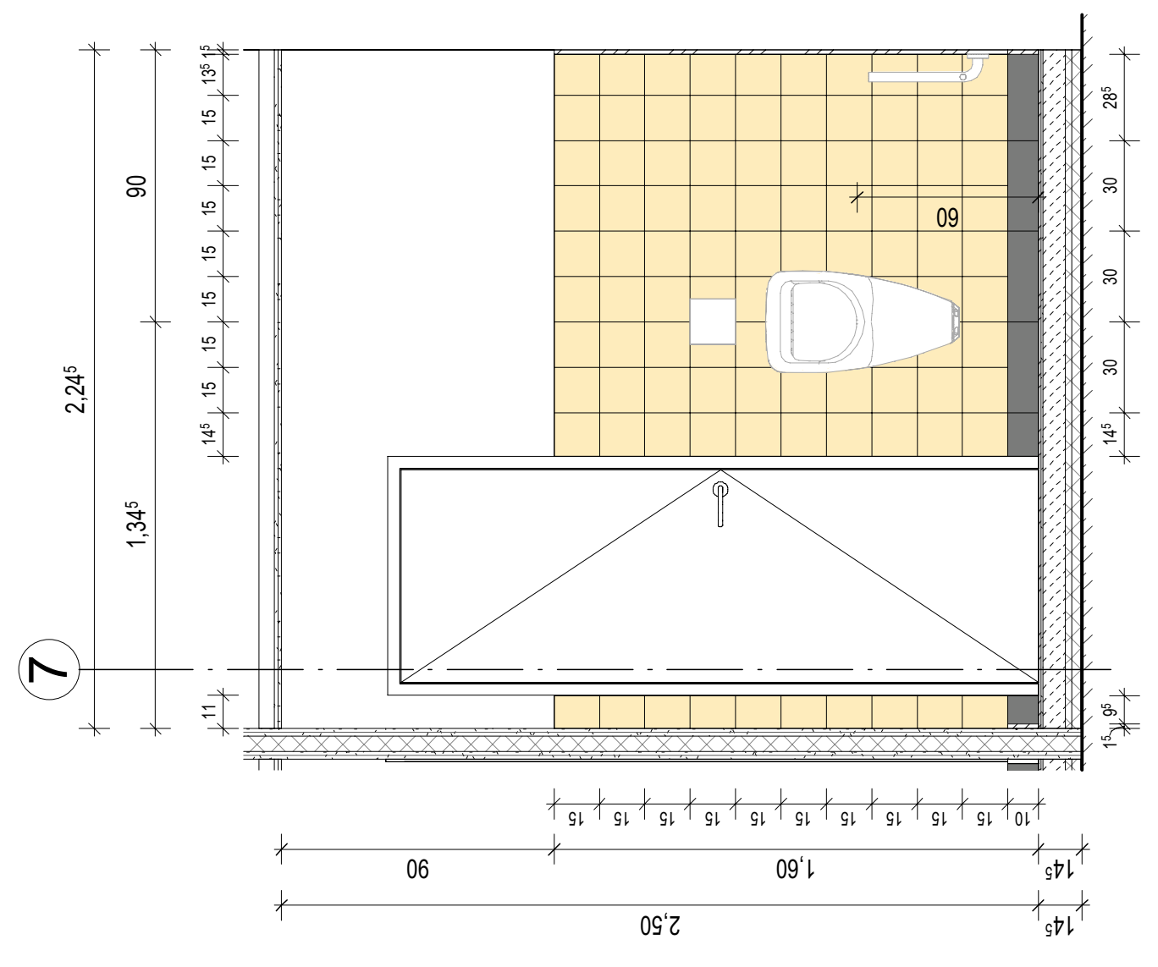
7
60
90
2,24⁵
1,34⁵
11
90
1,60
14⁵
2,50

E-A2

M 1 : 25

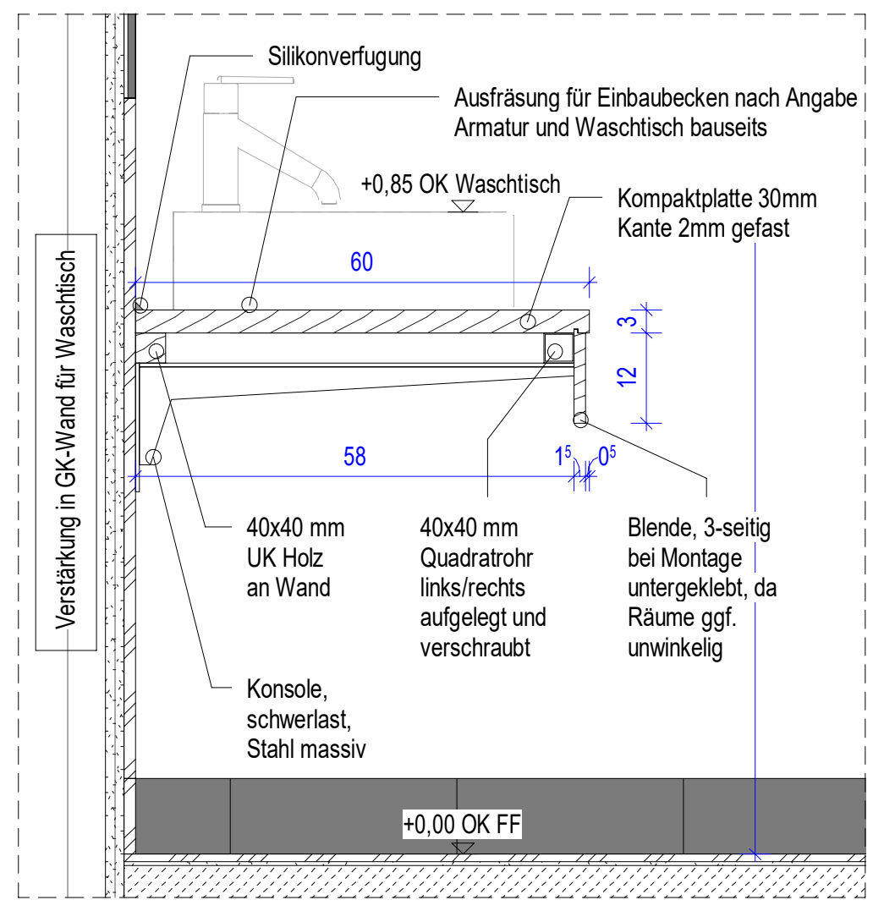
Silikonverfugung
Ausfräsung für Einbaubecken nach Angabe Armatur und Waschtisch bauseits
+0,85 OK Waschtisch
Kompaktplatte 30mm Kante 2mm gefast
60
3
12
58
1⁵
0⁵
Verstärkung in GK-Wand für Waschtisch
40x40 mm UK Holz an Wand
40x40 mm Quadratrohr links/rechts aufgelegt und verschraubt
Blende, 3-seitig bei Montage untergeklebt, da Räume ggf. unwinkelig
Konsole, schwerlast, Stahl massiv
+0,00 OK FF

Detailschnittt Waschtischplatte

M 1 : 10

Hinweis: Wände mit Fliesen ohne Sanitärobjekten nicht dargestellt.

Legende

- ▨ Stahlbeton (STB)
- ▨ Beton unbewehrt (UB)
- ▦ Fertigteil (FT)
- ▩ Gipskartonwand (GK)
- +0,00 Grundrisskote
- ▨ Mauerwerk (MW)
- ▨ Porenbeton (PB)
- ▨ Verblender (VB)
- ▨ Naturstein (NST)
- Detail - Nr.______ Plan - Nr.
- Schnitt / Ansicht_
- Linie verdeckt
- Grundstücksgrenze
- Baugrenze
- Baulinie
- Grundwasserspiegel
- OKFF OKRF UKFD UKRD Höhenkoten
- B A vorhergehende Änderungen
- C aktuelle Änderung

OKFF	Oberkante Fertigfussboden	OK	Oberkante	BW	Brandwand
OKRF	Oberkante Rohfussboden	UK	Unterkante	Bauart BW	Bauart Brandwand
OKRD	Oberkante Rohdecke	HK	Hinterkante	F90	feuerbeständige Wand
UKFD	Unterkante Fertigdecke	VK	Vorderkante	F30	feuerhemmende Wand
UKRD	Unterkante Rohdecke	ELT	Elektro		
FBRH	Fertigbrüstungshöhe	HZG	Heizung	T30-RS	Feuerschutzabschluss feuerhemmend, rauchdicht, selbstschließend
RBRH	Rohbrüstungshöhe	LFT	Lufttechnik		
LH	Lichte Höhe (Fertighöhe)	SAN	Sanitär		
RH	Raumhoch (Rohhöhe)	RR	Regenrohr	T90-RS	Feuerschutzabschluss feuerbeständig, rauchdicht, selbstschließend
FF	Fertigfussboden	FR	Futterrohr		
RD	Rohdecke	TEL	Telefon		
FD	Fertigdecke	DL	Datenleitung	T30	Tür / Tor feuerhemmend
BD	Bodendurchbruch (L/B)	FA	Feuerwehraufzug	T90	Tür / Tor feuerbeständig
DD	Deckendurchbruch (L/B)	LA	Lastenaufzug		
DA	Deckenaussparung (L/B)	PA	Personenaufzug	MR	Motor Raffstore
UD	Unterzugsdurchbruch (L/B)	TRH	Treppenhaus		
BE	Bodeneinlauf (L/B)	FM	Feuermelder		
DE	Dacheinlauf (L/B)	FL	Feuerlöscher		
WA	Wandaussparung (B/H/T)	FSK	Feuerwehrschlüsselkasten		
WD	Wanddurchbruch (B/H)	BMZ	Brandmeldezentrale	Brandschutzanforderungen	
WS	Wandschlitz (B/T)	RM	Rauchmelder		
UZ	Unterzug	RWA	Rauch- und Wärmeabzugsanlage	🟪	feuerbeständiges Bauteil (F90)
ÜZ	Überzug				
DV	Deckenversprung	NA	Notausgang	🟥	Bauart Brandwand
SW	Schwelle	SP	Sprinkler		
BF	Bauwerksfuge	WHY	Wandhydrant	🟦	Brandwand
DF	Dehnungsfuge	Ⓗ	Hydrant Fluchtrichtung	▨	feuerbeständige Decke (F90)

Maßstab: 0 0.25m 0.5m 1.25m 2.5m

Änderungen:

INDEX	DATUM	ÄNDERUNG	GEZEICHNET
1	21.07.2026	Ergänzung Tischplatte in GR,SNT, ANS + Detail, Anpassung Text Trennwand	

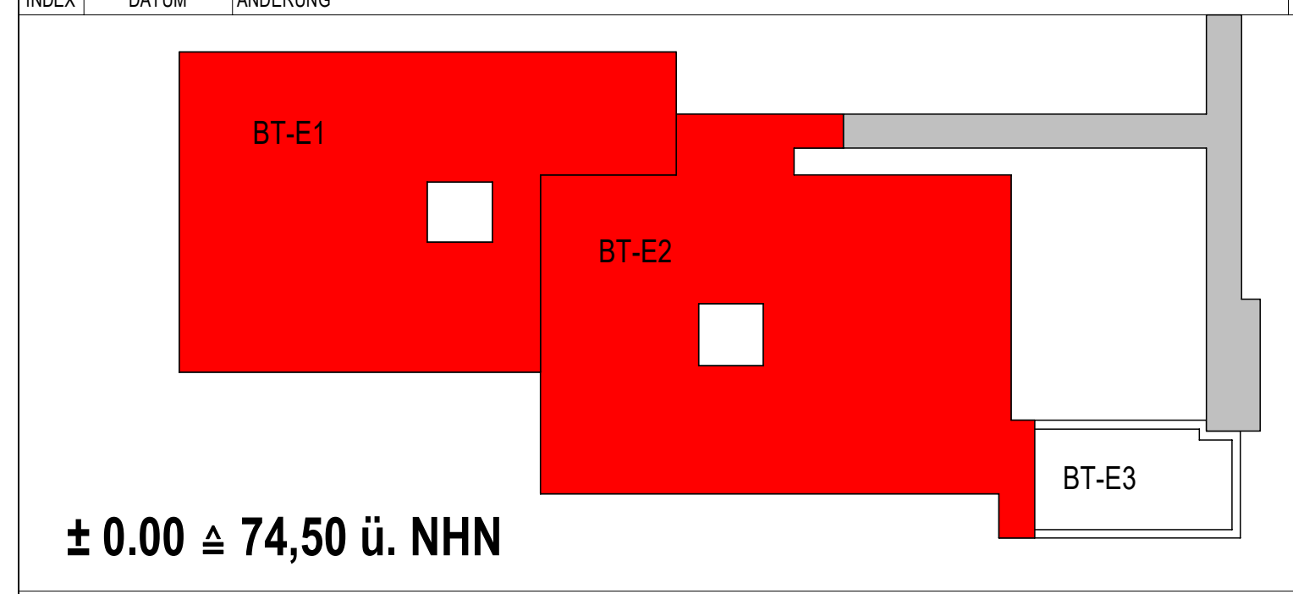
BT-E1
BT-E2
BT-E3

± 0.00 ≙ 74,50 ü. NHN

Projekt
6520003151
Erweiterungsneubau Anne-Frank Gesamtschule (Bauteil E)
Burgholzstraße 120, 44145 Dortmund

Bauherr

Stadt Dortmund
Städt. Immobilienwirtschaft FB 65
Königswall 14
44137 Dortmund

Freigabe

Datum, Unterschrift

Planer

Freigabe

Datum, Unterschrift

Fachplaner

Planinhalt
Ausführungszeichnung
Fliesenspiegel
Erdgeschoss / Obergeschoss

Projektnr.	Verfasser	Mitarbeiter	erstellt am:	Planstand:	Format	Maßstab
6520003151			25.06.2024	21.07.2026 18:54:29	1188.50/ 840.50	Wie angezeigt

Plannummer
AFGS-NEU- 5-DT-IAWC-000-192-01_Fliesenspiegel WCs EG OG