
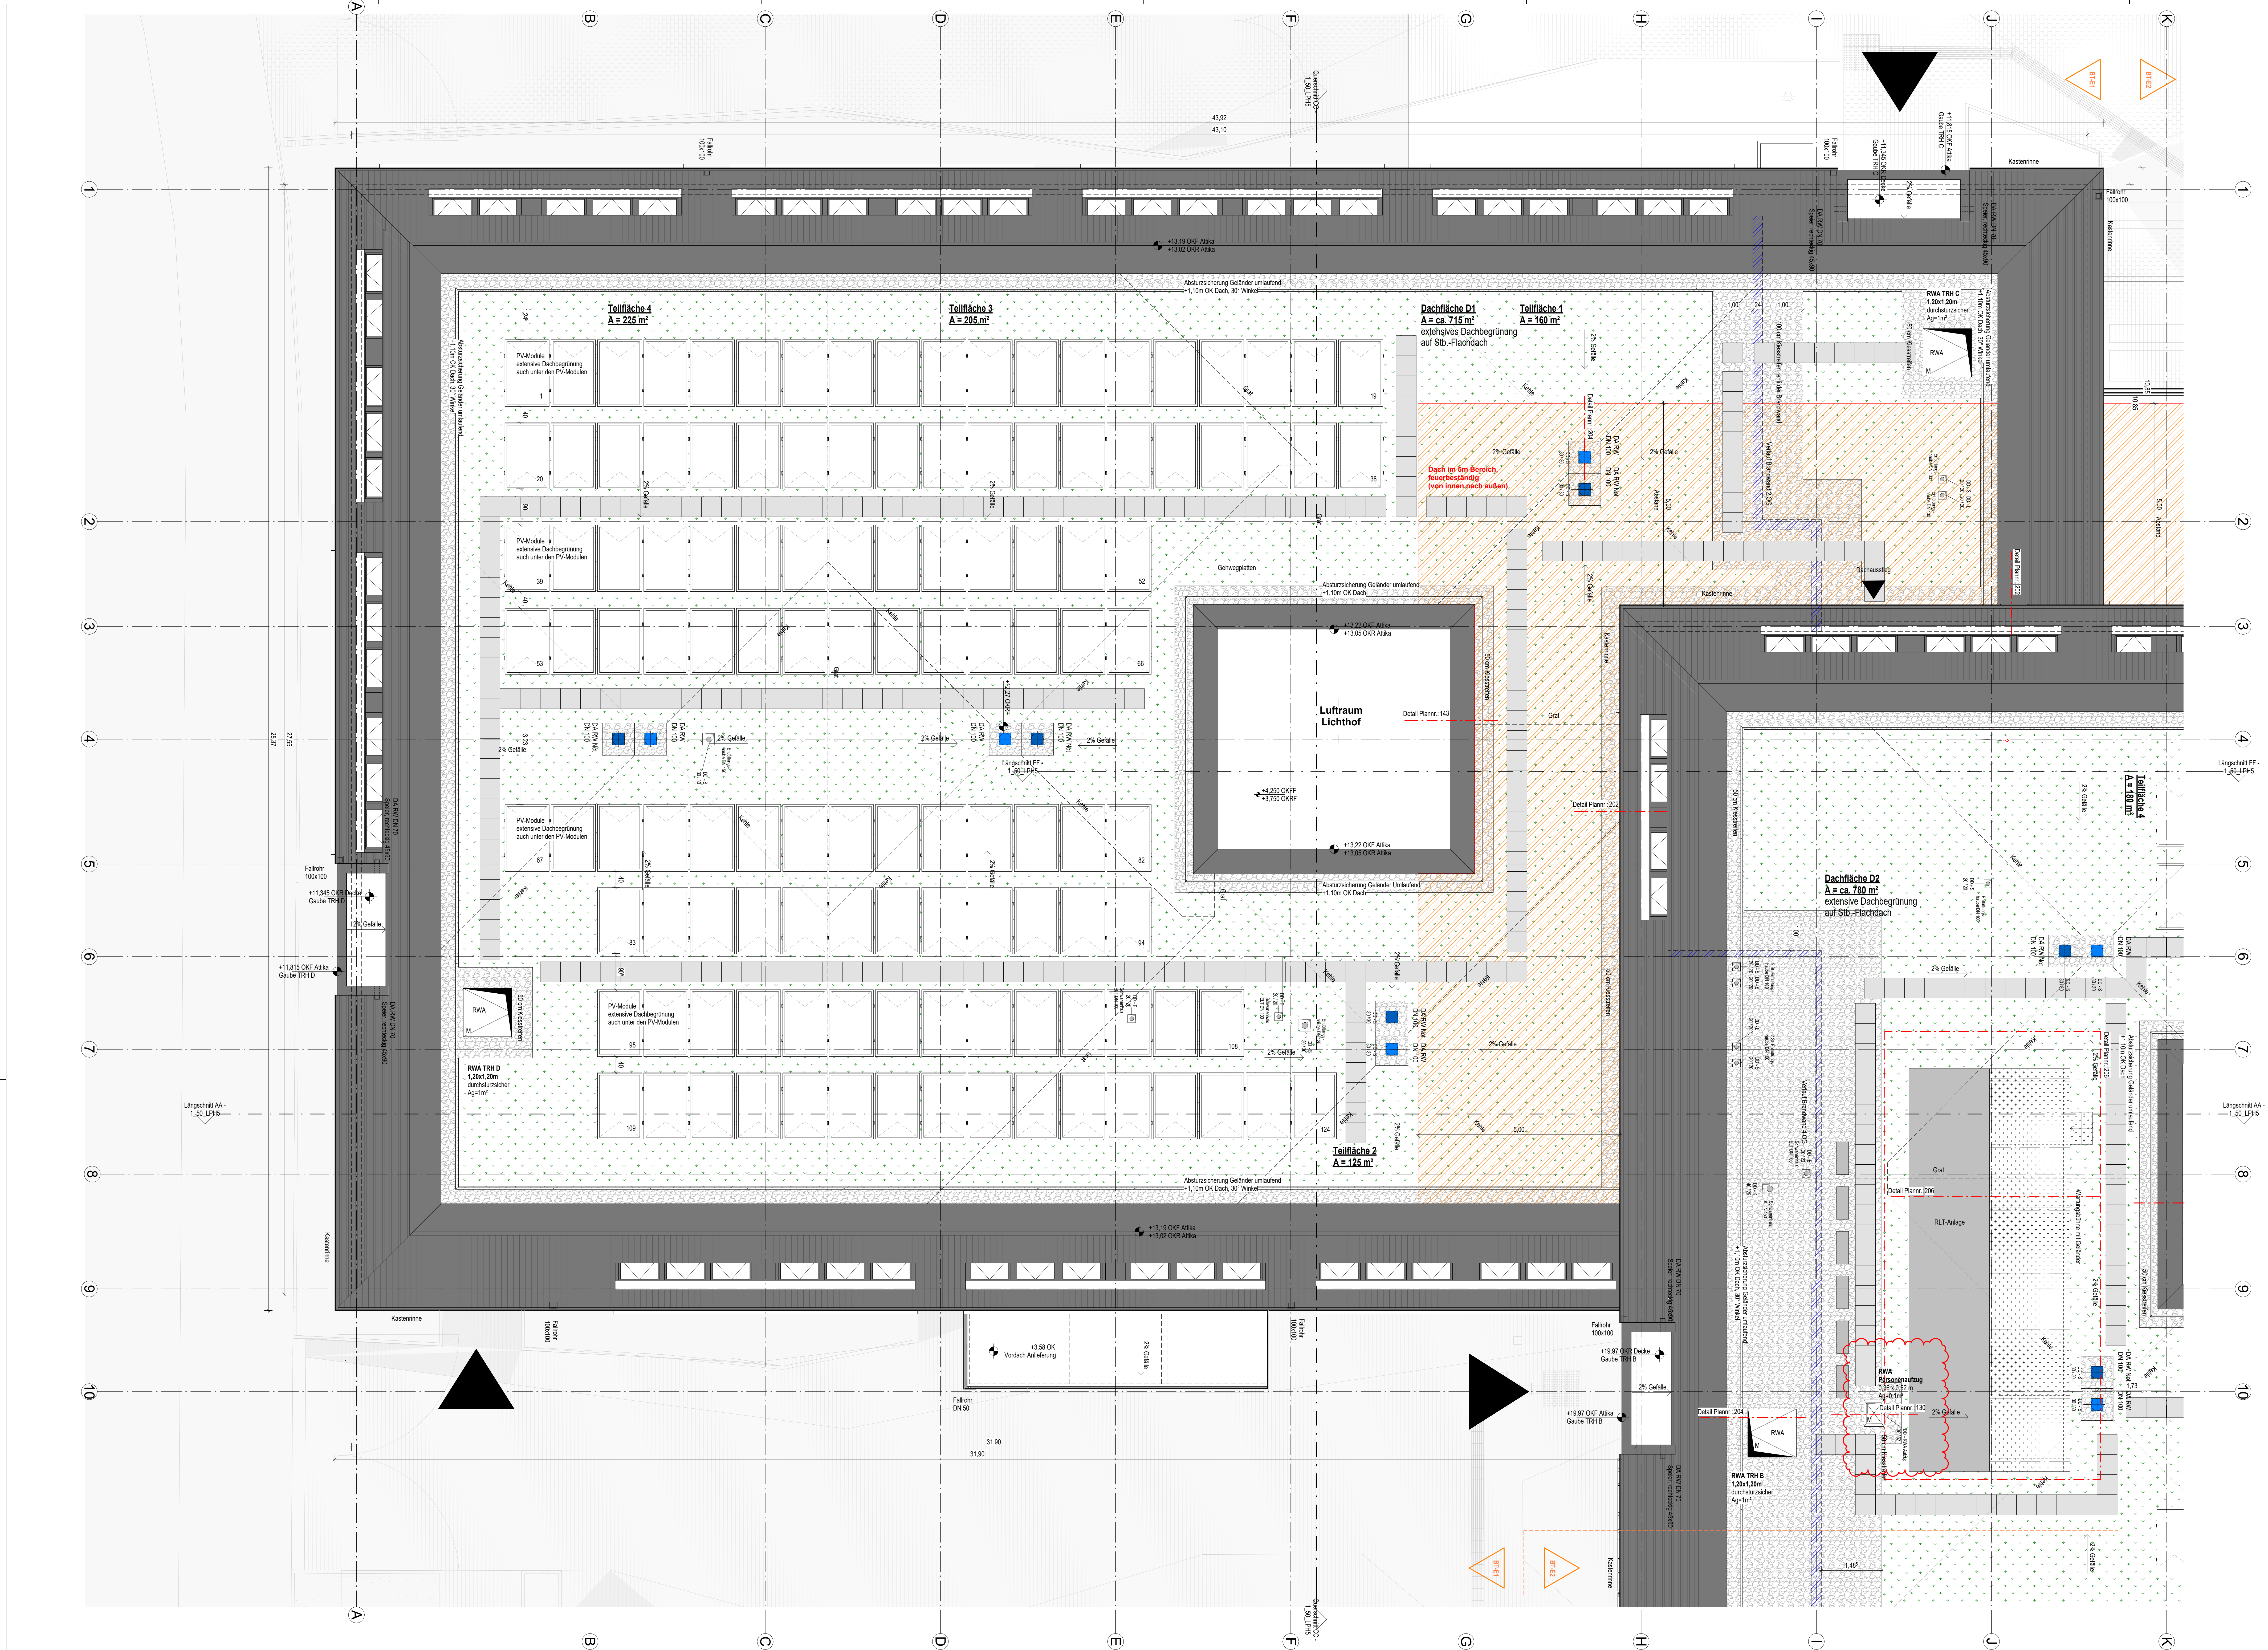


[illegible][illegible]

Alle Maße sind vor Ausführung örtlich und rechnerisch zu prüfen.
Die Ausführungszeichnungen sind nur in Verbindung mit den Zeichnungen der einzelnen Fachplaner und den auf den Plänen als Verweis aufgeführten Detailplänen gültig. Unstimmigkeiten sind vor Ausführung mit der örtlichen Bauleitung abzustimmen. Die angegebenen Fenster- und Türhöhen geben das lichte Maß von OKHB bzw. OKFF bis UK Rohstruz an.


- alle F90 Wände auf Rohboden (auch Systemtrennwände)
- außenliegender Sonnenschutz am gesamten Gebäude außer Treppenhäuser: Sonnenschutzglas
- Blendschutz an allen Büroarbeitsplätzen und Leitwarten

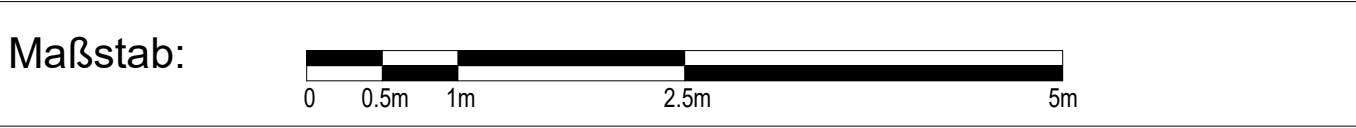

Änderungen:

[illegible]

4	30.04.2026	Anpassung PV-Anlage, Klesstreifen, RWA Aufzug	
3	04.07.2025	Baufrei für Rohbau	
2	15.01.2025	Änderungen ab 15.01.2025	
1	11.10.2024	Änderungen ab 11.10.2024	
INDEX	DATEUM	ÄNDERUNG	GEZEICHNET

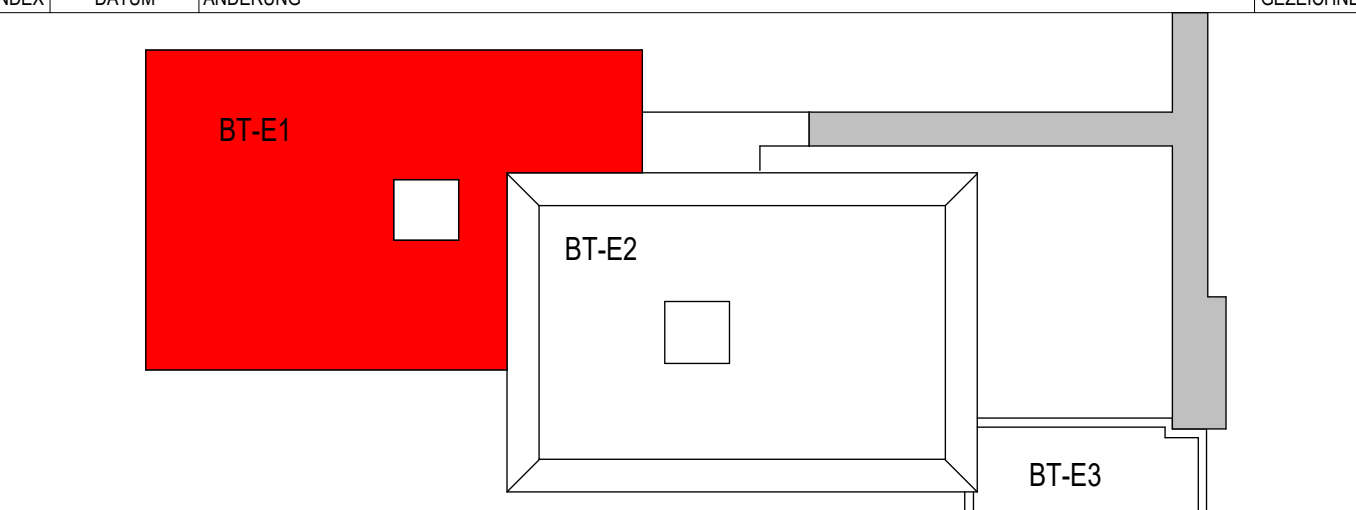

$\pm 0.00 \triangleq 74,50 \ddot{u}. NHN$

Projekt 6520003151
Erweiterungsneubau Anne-Frank Gesamtschule (Bauteil E)
Burchholzstraße 120, 44145 Dortmund

Bauherr	 Stadt Dortmund Städt. Immobilienwirtschaft FB 65 Königsplatz 14 44137 Dortmund	Freigabe
---------	---	----------

	Datum, Unterschrift _____
Planer	Freigabe

		Datum, Unterschrift
Fachplaner		

Planinhalt

Ausführungszeichnung	
Grundriss	
Dachaufsicht_BT-E1	

Projektnr. 6520003151	Verfasser	Mitarbeiter	erstellt am: 27.11.2023	Planstand: 04.05.2026 09:39:06	Format 1378.50/ 840.50	Masseib 1 : 50
Plannummer						
AFGS-NEU-5-GR-ARAL-DAC-019-04_Dachaufsicht_BT-E1						