



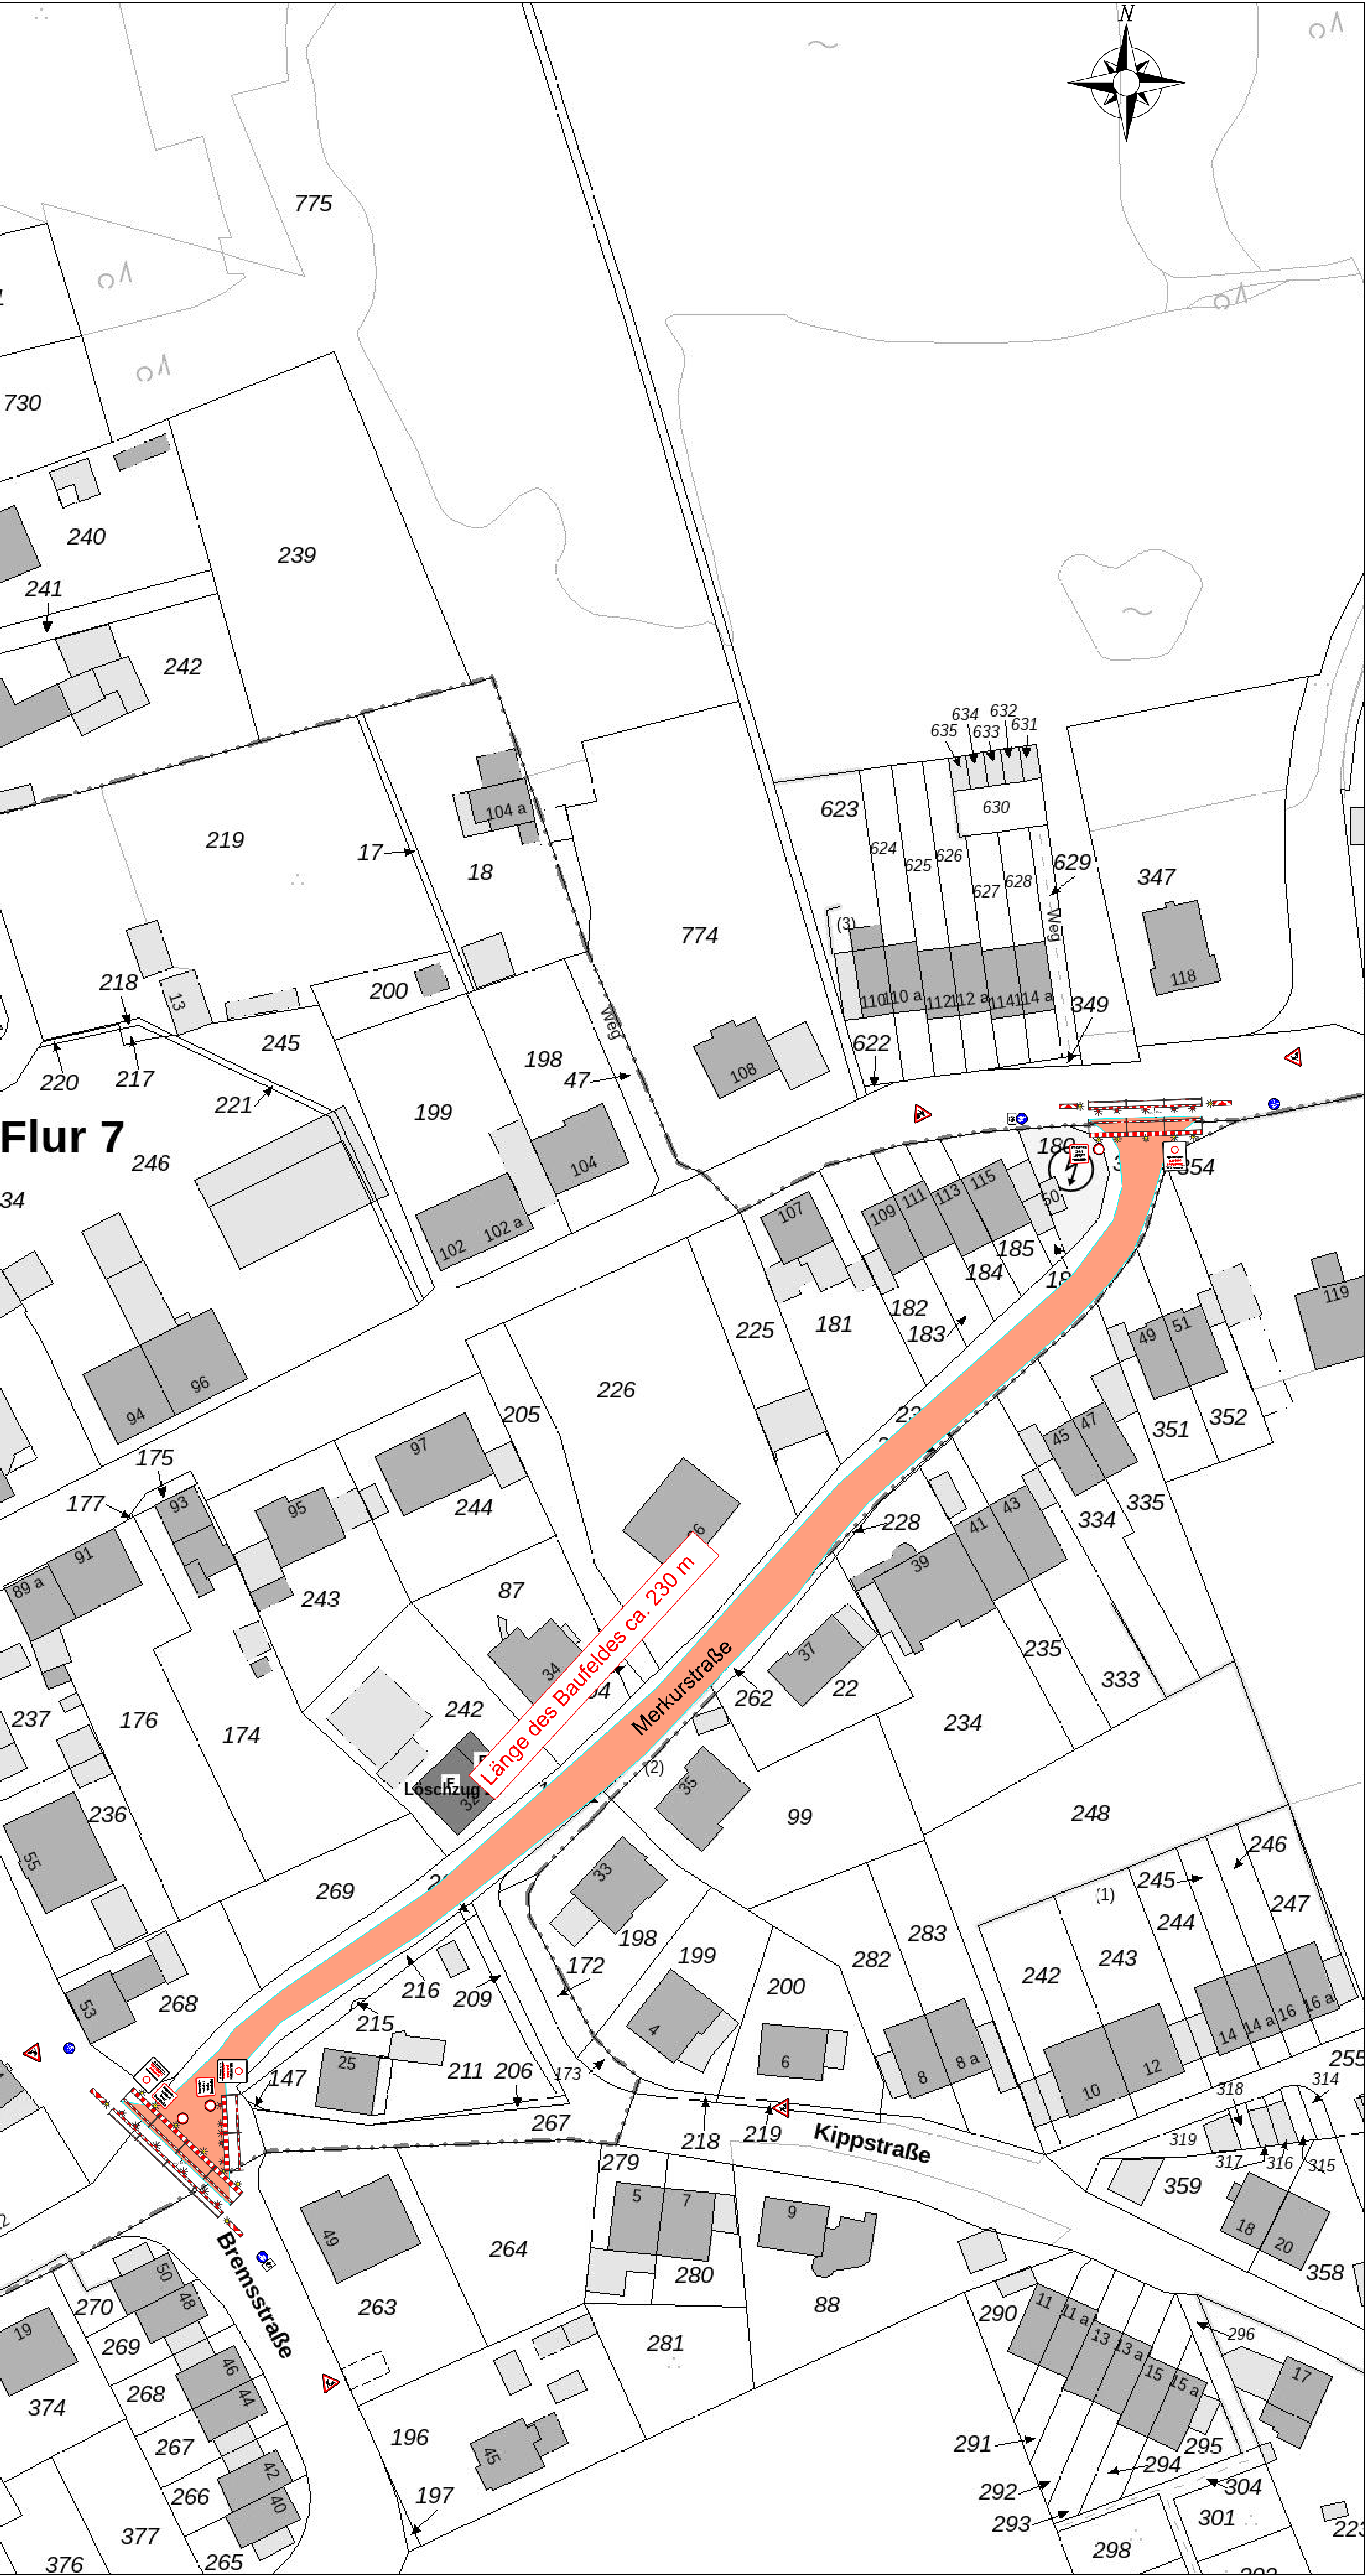


Flur 7


Länge des Baufeldes ca. 230 m

= Aufstellung von ASZ entlang des Baufeldes

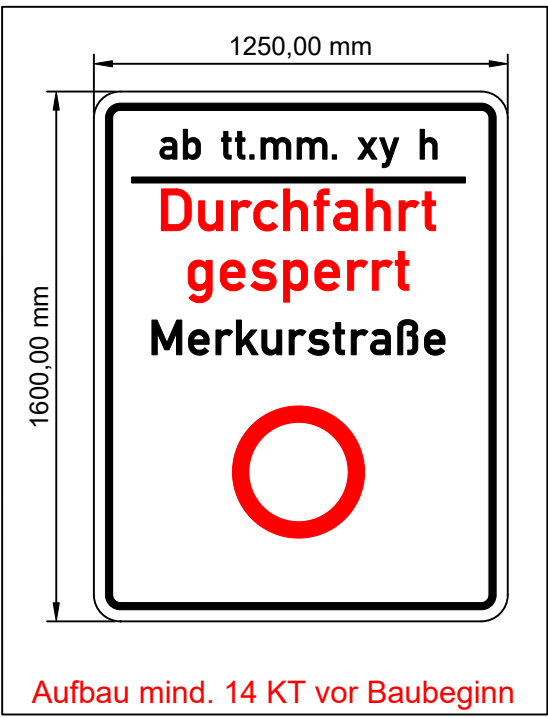

In Anlehnung an Regelplan B I/15 gemäß RSA 21				
Nr.	Art der Änderung		Datum	Zeichen
Digitales Archiv:				
Der Plan wurde elektronisch erstellt und ist als PDF-Datei gespeichert. Die elektronische Version ist die verbindliche Version. Der Plan ist als PDF-Datei gespeichert.				
 STADT DORTMUND DER OBERBÜRGERMEISTER TIEFBAUAMT				
Maßnahme: Straßensanierung Lanstrop Str./Merkurstraße Erneuerung der Deckschicht				
Planbezeichnung: Plan 1, Merkurstraße				
Plan-Nr.: Plan 1	Blatt-Nr.: 1 von 6		Datum: 03.09.2026	
Längsplan M 1:500		Längen M 1: - enthält -		Höhen M 1: - enthält -
Mit der Ausführung einverstanden				
Ambtleitung	Bereichsleitung	Fachgruppenleitung	Fachkoordination	Sachbearbeitung
von: Stadtbauamt	von: Stadtbauamt			

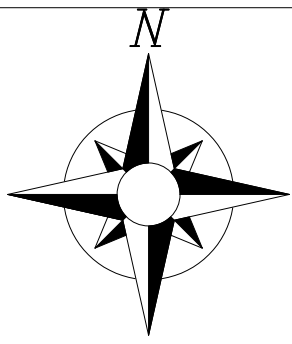

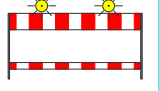 = Aufstellung von ASZ entlang des Baufeldes 


1250,00 mm

1600,00 mm

ab tt.mm. xy h

Durchfahrt gesperrt

Lanstroper Str.

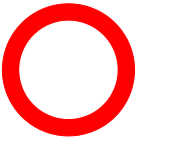


Aufbau mind. 14 KT vor Baubeginn


In Anlehnung an Regelplan B I/15 gemäß RSA 21

Nr.	Art der Änderung	Datum	Zeichen
Digitales Archiv: Der Plan wurde erstellt/überarbeitet mit dem neuesten Stand der geltenden Vorschriften und der geprüften Originalen Auf- nahme.			
 STADT DORTMUND DER OBERBÜRGERMEISTER TIEFBAUAMT			
Maßnahme: Straßensanierung Lanstroper Str./Merkurstraße Erneuerung der Deckschicht			
Planbezeichnung: Plan 2, Abschnitt 01 Lanstroper Straße			
Plan-Nr.: Plan 2	Blatt-Nr.: 2 von 6	Datum: 03.09.2026	
Lageplan M 1:500	Längen M 1: - entfällt -	Höhen M 1: - entfällt -	
Mit der Ausführung einverstanden			
Anlage:	Berechnung:	Fachspartenleitung:	Sachbearbeitung:
Von: stadt. Bauamt	Von: stadt. Bauamt		



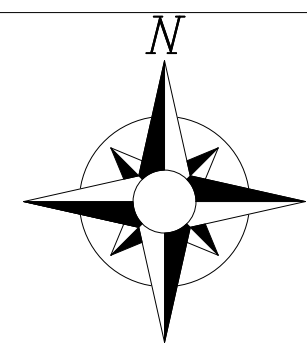

= Aufstellung von ASZ entlang des Baufeldes

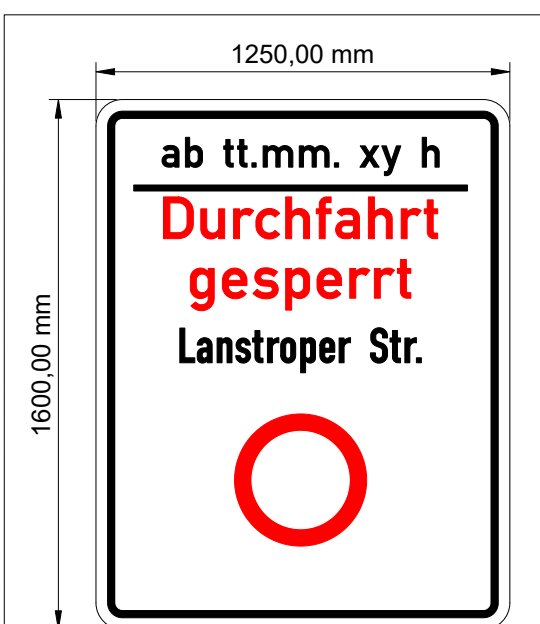

Aufbau mind. 14 KT vor Baubeginn

In Anlehnung an Regelplan B I/15 gemäß RSA 21

NR.	Art der Änderung	Datum	Zeichen



STADT DORTMUND
DER OBERBÜRGERMEISTER
TIEFBAUAMT

Mußmaßstab:
Straßensanierung Lanstrop Str./Merkurstraße
Erneuerung der Deckschicht

Planbestimmung:
Plan 3, Abschnitt 02 Lanstrop Straße


Thema:
Plan 3

Blatt:
3 von 6


Datum:
03.09.2026

Lageplan M 1:500
Längen M 1:1 verbleibend
Höhen M 1:1 verbleibend


Mit der Ausführung einverstanden
Anleitung
Berechnung
Fachprüfung
Fachkontrolle
Bauleitung

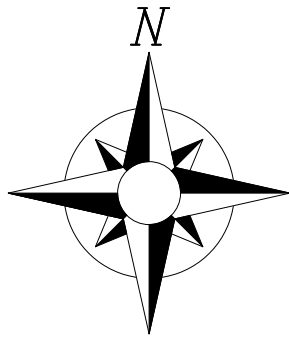


1x

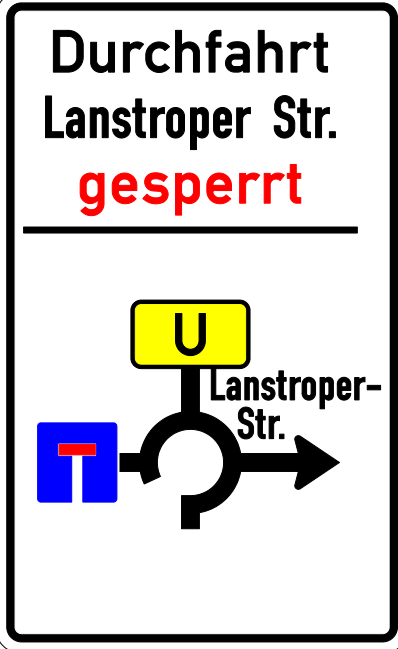

1x

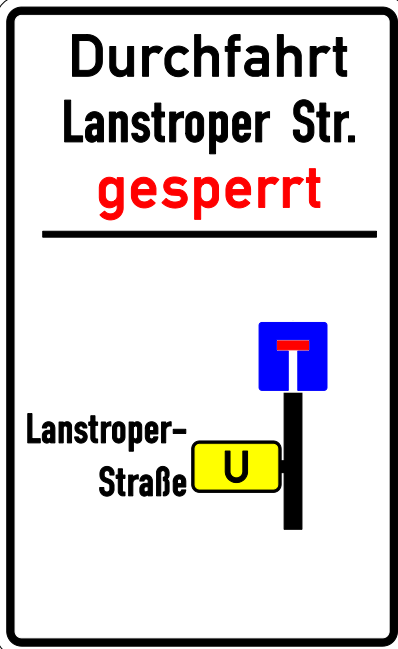

5x

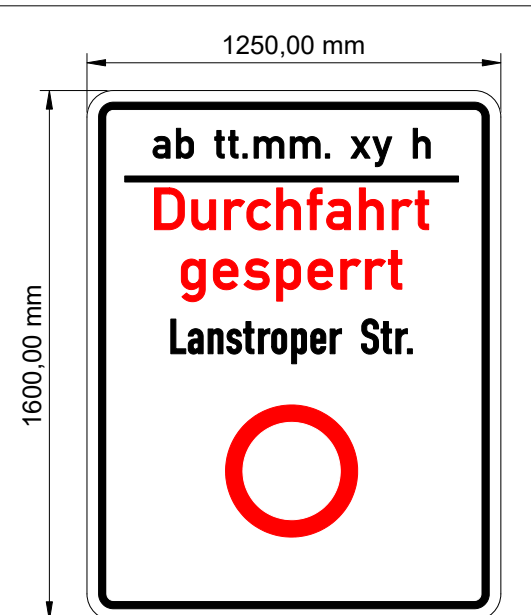


Aufbau mind. 14 KT vor Baubeginn

450,00 mm

1250,00 mm

Ziel 1

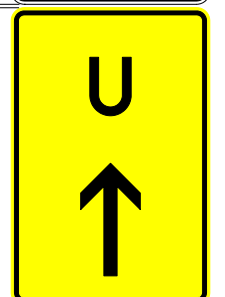


Ziel 1 = Lanstroper Straße

450,00 mm

1250,00 mm

Ziel 2

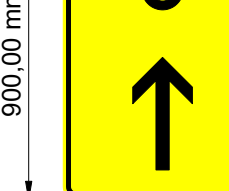

Ziel 2 = Lanstroper Straße

In Anlehnung an Regelplan B I/15 gemäß RSA 21

Abt.	Amt der Bauverwaltung	Erstentwurf	Zeichner
Gepl.	Gepl. 1	Gepl. 2	Gepl. 3







STADT DORTMUND
DER OBERBÜRGERMEISTER
TIEFBAUAMT

Maßstab: 1:1000
Straßensanierung Lanstroper Str./Merkstraße
Einweisung der Deckschicht

Planbestimmung:
Plan 5, Umleitung Abschnitt 01 Lanstroper Straße


Thema: Plan 5
Blatt: 5 von 6
Datum: 03.09.2026

Zeichner	Berechnung	Fachprüfung	Fachkoordination	Seitenbearbeitung
Gepl. 1	Gepl. 2	Gepl. 3	Gepl. 4	Gepl. 5

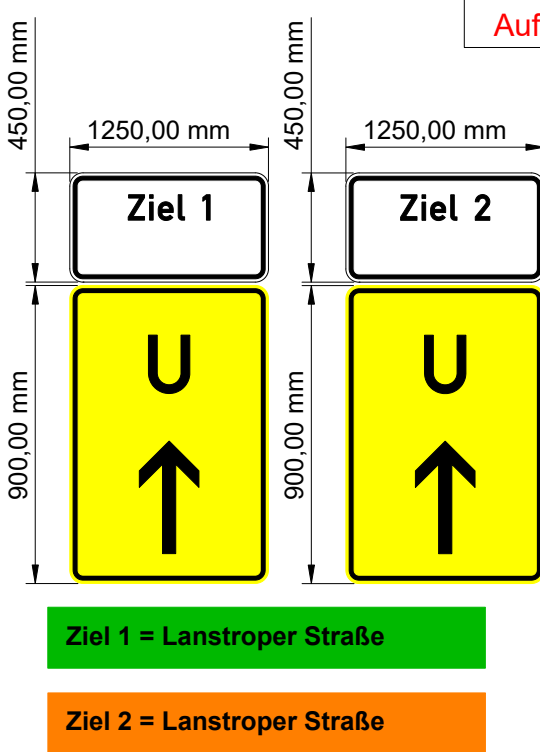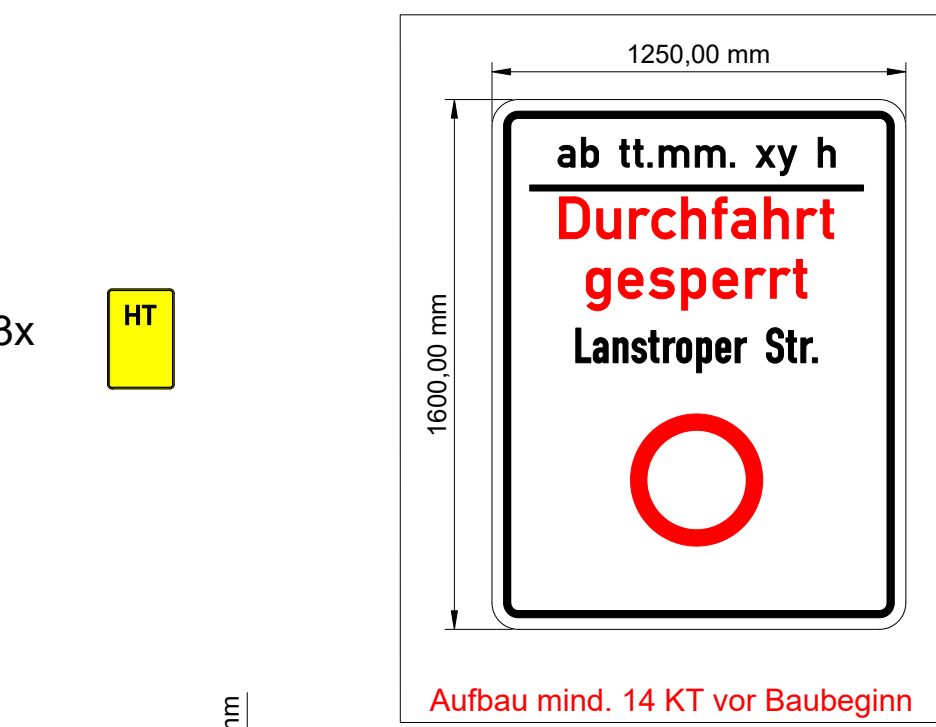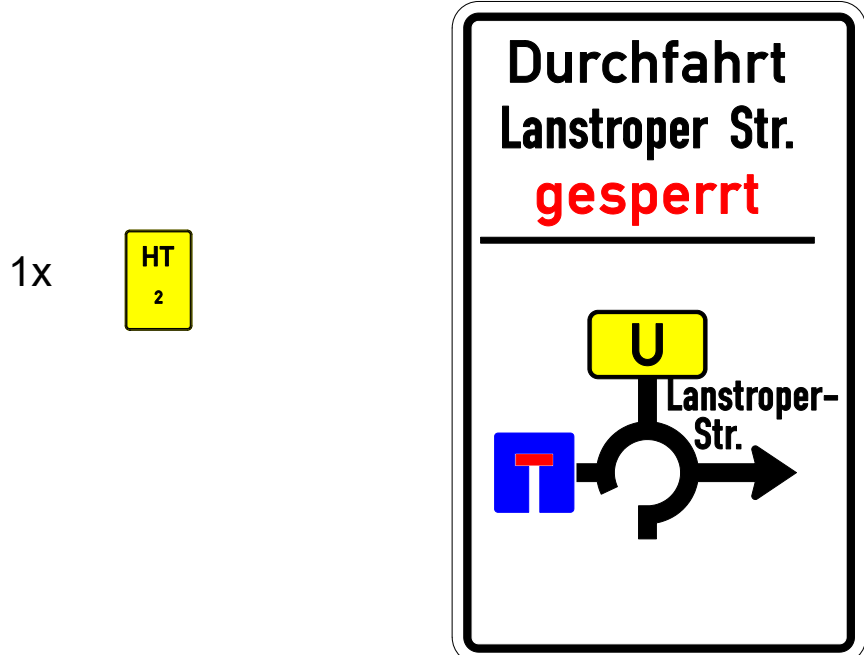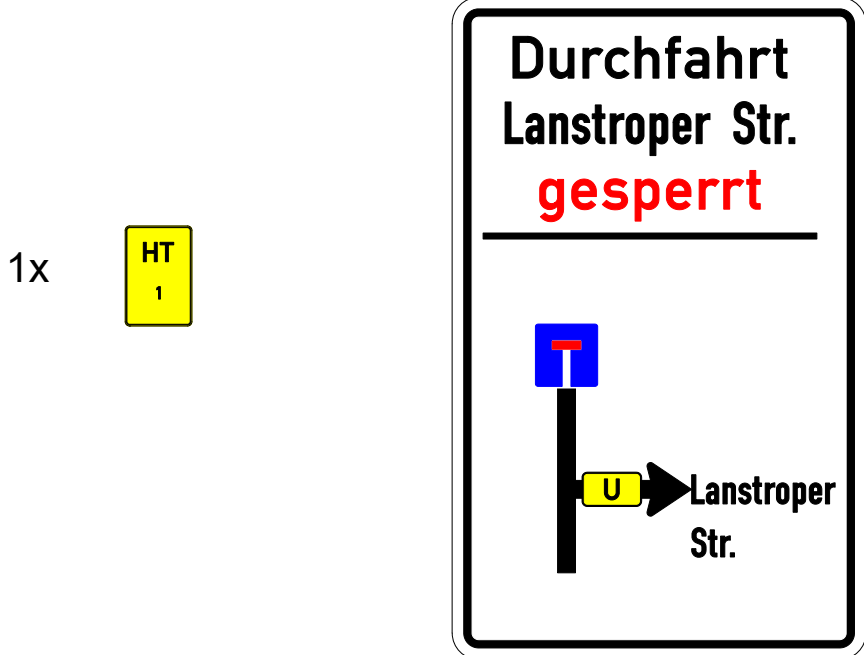

In Anlehnung an Regelplan B I/15 gemäß RSA 21

Ab	Auf der Anordnung	Erstaus	Zeichen
Ab	Auf der Anordnung	Erstaus	Zeichen

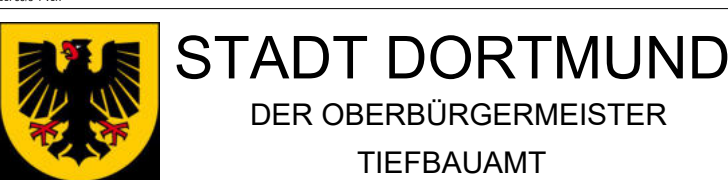

STADT DORTMUND
DER OBERBÜRGERMEISTER
TIEFBAUAMT

Maßstab: 1:1000
Straßensanierung Lanstroper Str./Merkurstraße
Erneuerung der Deckplatte

Planbestimmung:
Plan 6, Umleitung Abschnitt 02 Lanstroper Straße

Plan 6

6 von 6

03.09.2026

Lageplan M 1:1000

Mit der Ausführung einverstanden


Anleitung

Berechnung

Fachprüfung

Fachkontrolle

Seitenbestimmung

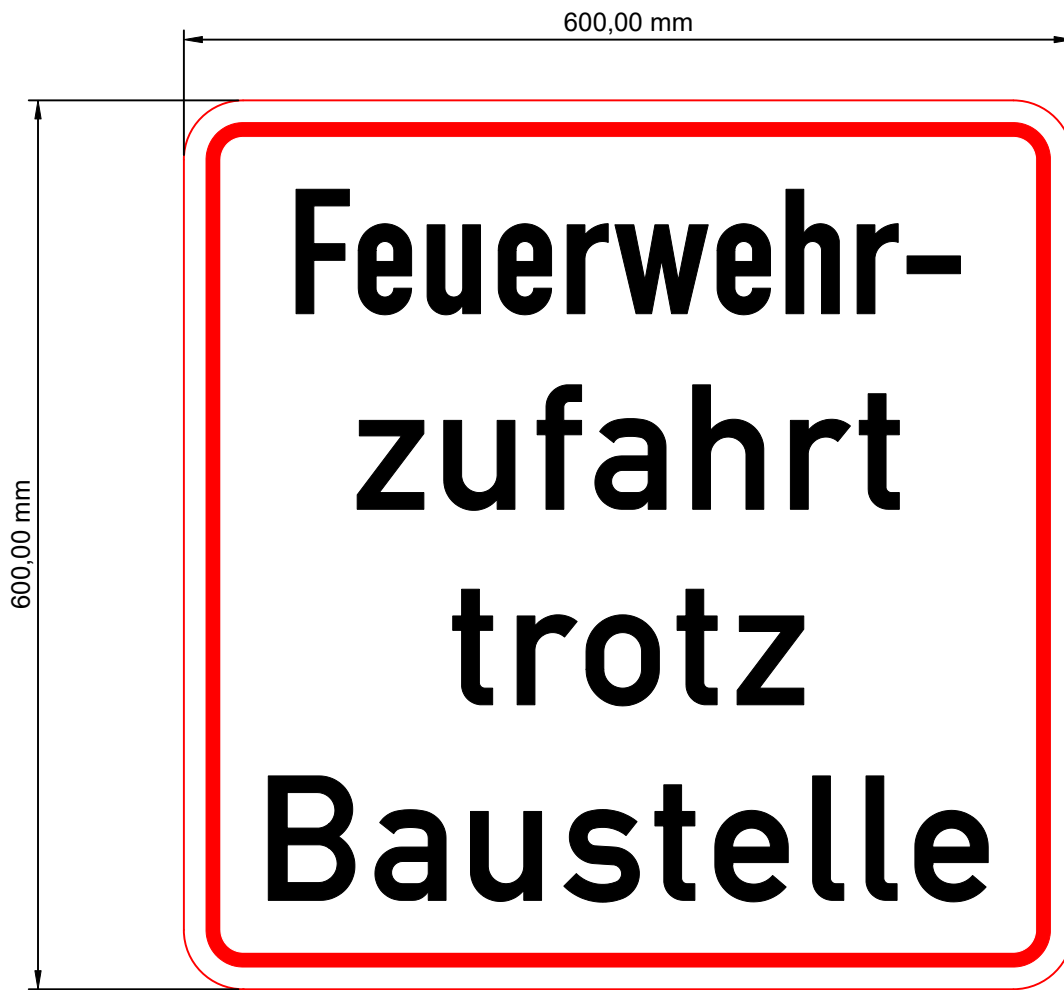

Nr.	Art der Änderung	Datum	Zeichen
Digitales Archiv:			
Der Plan wurde maschinell erstellt und ist ohne Unterschrift gültig. Der genehmigte Originalplan liegt bei 66/3-1 vor.			
 STADT DORTMUND DER OBERBÜRGERMEISTER TIEFBAUAMT			
Maßnahme: Straßensanierung Lanstroper Str./Merkurstraße Erneuerung der Deckschicht			
Planbezeichnung: Anlage 1: Zusatzschild Feuerwehr			
Plan-Nr.: Anlage 1	Blatt-Nr.: Anlage 1	Datum: 03.09.2026	
Lageplan M 1:500	Längen M 1: - entfällt -	Höhen M 1: - entfällt -	
Mit der Ausführung einverstanden			
Amtsleitung:	Bereichsleitung:	Fachspartenleitung:	Fachkoordination:
Lfd. städt. Baudirektor/in	Lfd. städt. Baudirektor/in		

Beispieltext:



Nr.	Art der Änderung	Datum	Zeichen
Digitales Archiv:			
Der Plan wurde maschinell erstellt und ist ohne Unterschrift gültig. Der genehmigte Originalplan liegt bei 66/3-1 vor.			
 STADT DORTMUND DER OBERBÜRGERMEISTER TIEFBAUAMT			
Maßnahme:			
Straßensanierung Lanstroper Str./Merkurstraße Erneuerung der Deckschicht			
Planbezeichnung:			
Anlage 2: Zusatzschild Kennzeichnung			
Plan-Nr.:	Blatt-Nr.:	Datum:	
Anlage 2	Anlage 2	03.09.2026	
Lageplan M 1:500	Längen M 1: - entfällt -	Höhen M 1: - entfällt -	
Mit der Ausführung einverstanden			
Amtsleitung:	Bereichsleitung:	Fachspartenleitung:	Fachkoordination:
Lfd. städt. Baudirektor/in	Lfd. städt. Baudirektor/in		