


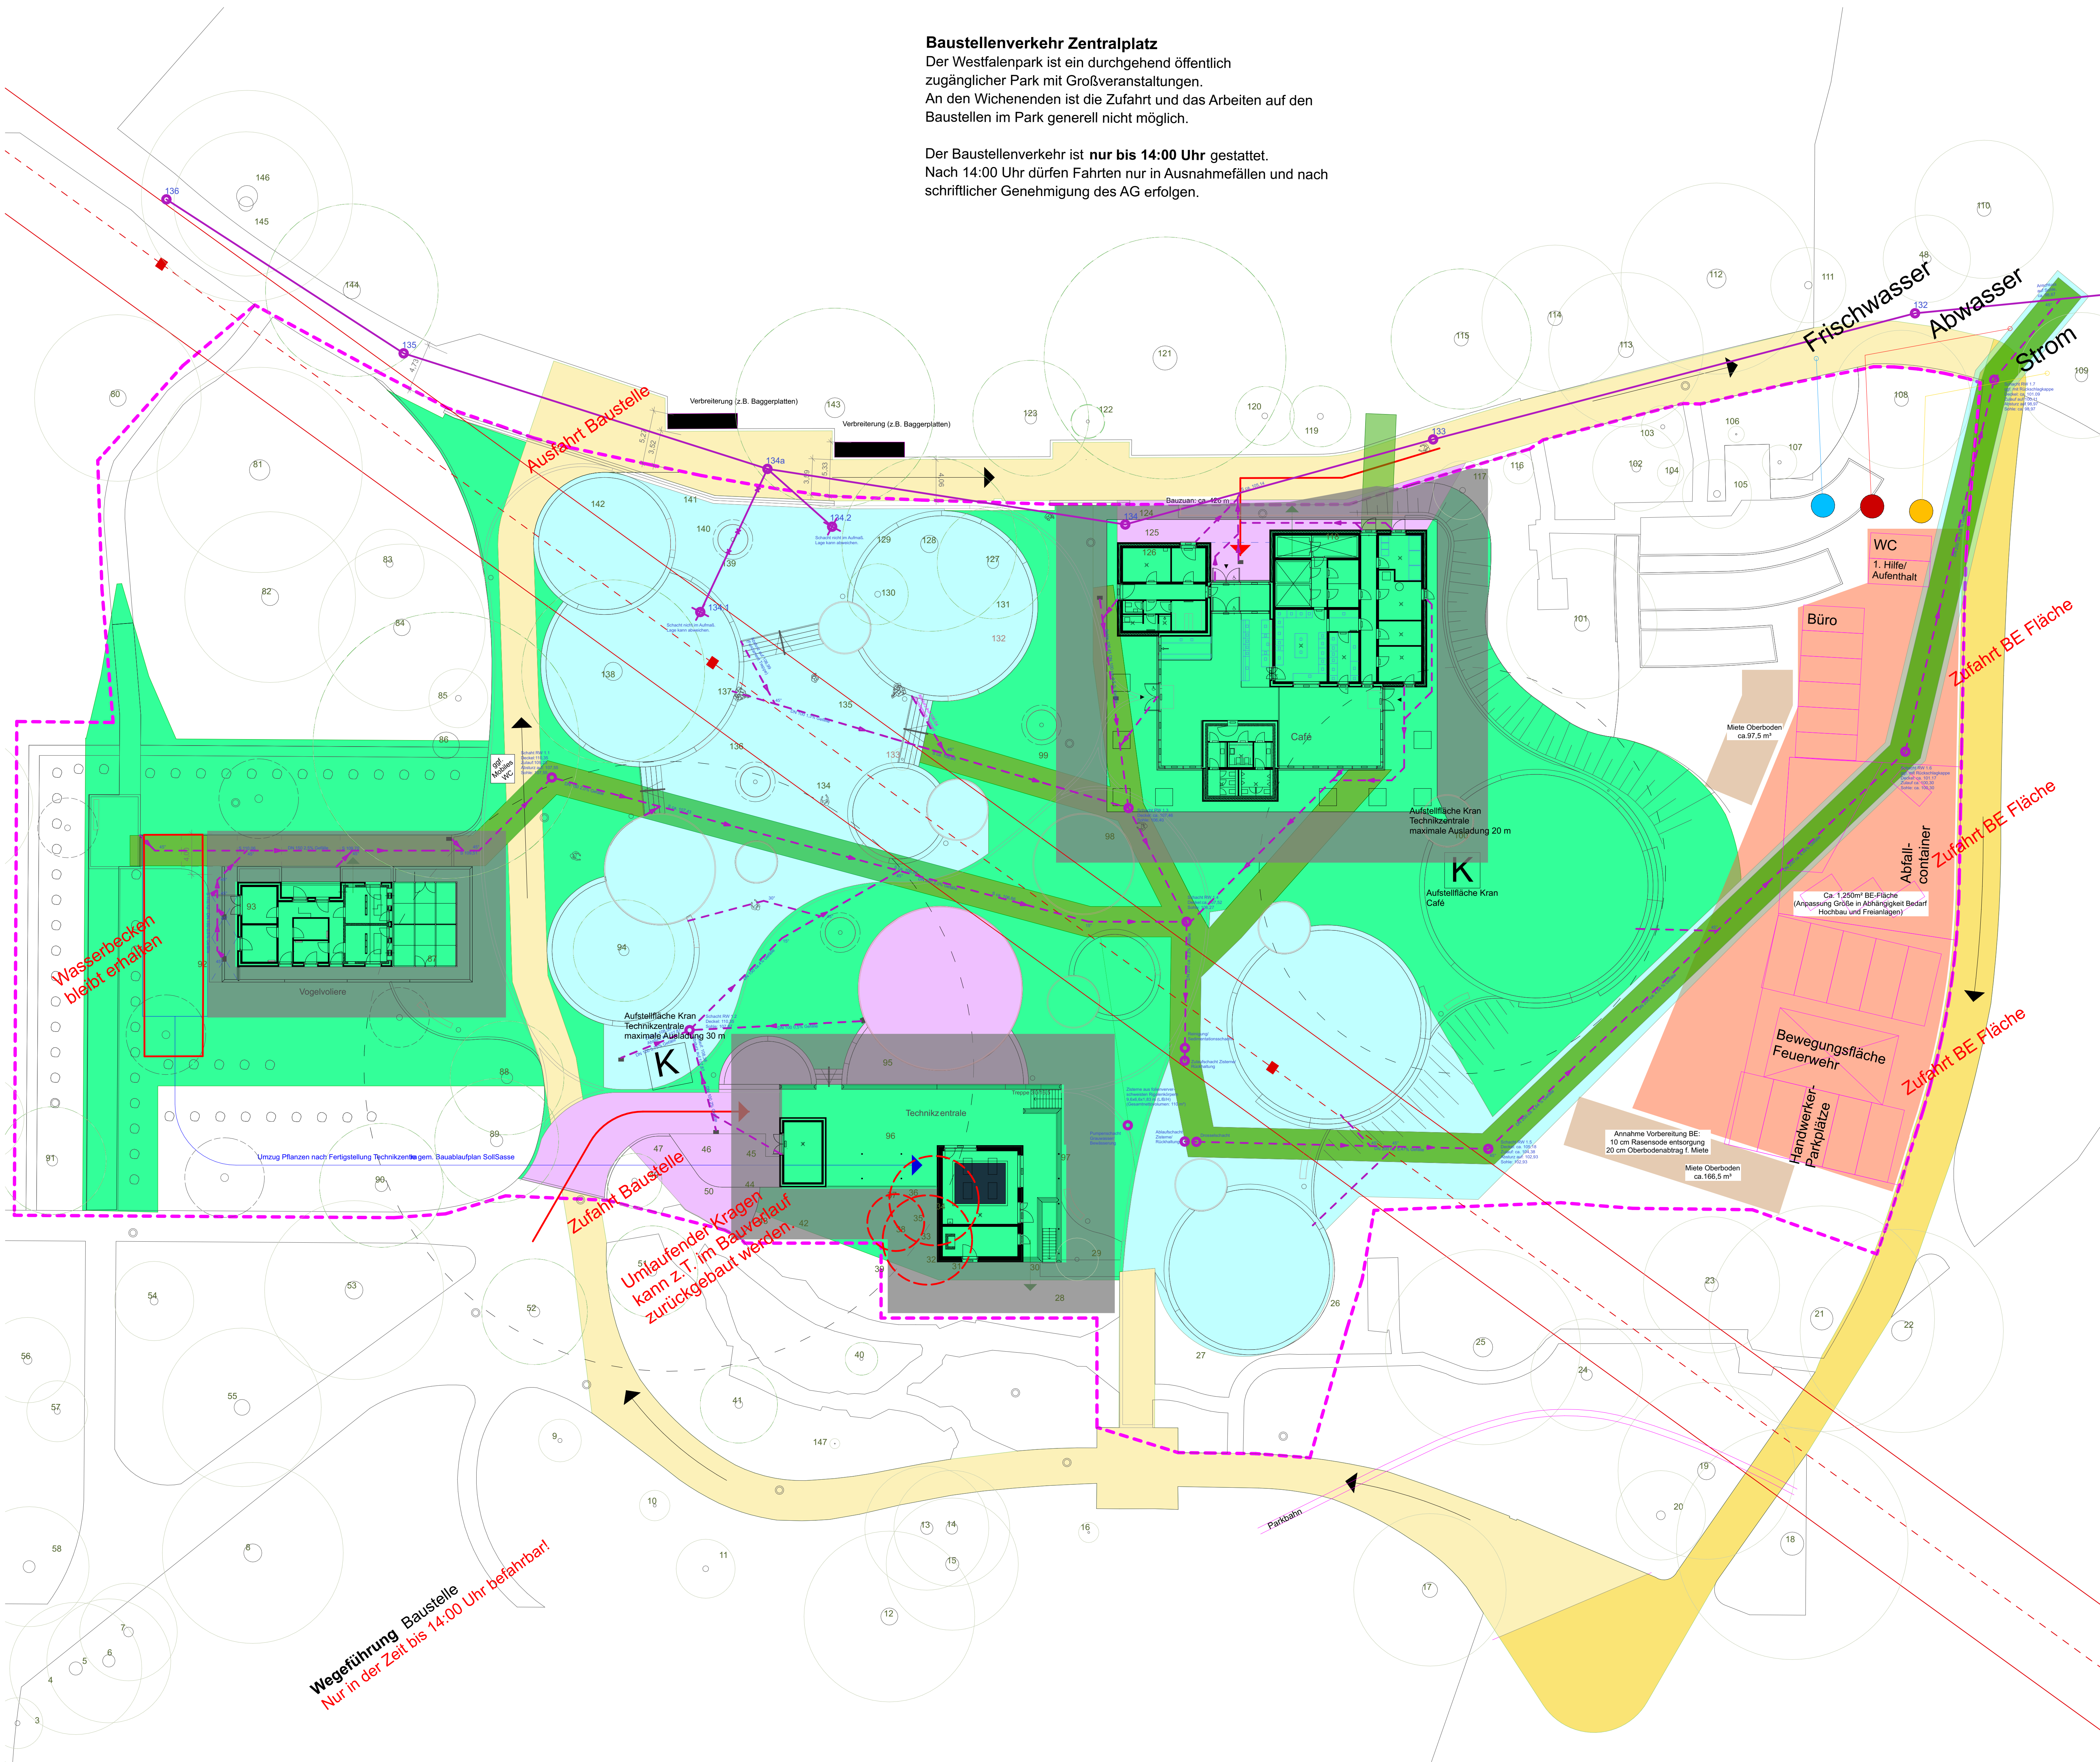

Legende

- Bauzaun (gem. Planung Hochbau)
- Kran
- ab 22.06.2026 baufrei
- ab 22.11.2026 baufrei
- ab 22.03.2027 baufrei
- Abbruch Wasserbecken
- Vorgezogener Kanalbau ab 22.06.2026 (temporäre Störung)
- Baustraße Schwerlastverkehr z.T. bis 01.09.2026
- Baustraße alternative Wegführung nach Absprache z.T. bis 01.09.2026
- Handwerkzufahrt ab 01.09.2026
- SW Hochbau
- Sicherheitszone Seilbahn (5,00m)
- Miete Oberboden (Vorbereitung BE-Fläche)

Hinweise

Sicherheitshinweise Seilbahn:

- Sicherheitszone 5,00 m, Seilhöhe ca. 7,00 m, max. Durchfahrtsbreite unterhalb ca. 3,20 m

Fahrzeiten Seilbahn:

- ab 18.03.2026: Wartungsarbeiten, Fahrten ohne Gondel
- ab April 2026: 12:30-17:30 Uhr (mittwochs - sonntags)

Fahrzeiten Parkbahn

- Mitte bis Ende März 2026: 12:30-18:30 Uhr (samstags-sonntags)
- ab April 2026: 12:30-18:30 Uhr (dienstags-sonntags)

Wegführung Baustelle

- Nur in der Zeit bis 14:00 Uhr befahrbar!

alternative Wegführung zur Baustelle

- Nutzung nur in Ausnahmefällen und nach vorheriger Absprache, Schwerlastverkehr nicht möglich

Arbeitszeiten auf der Baustelle von 7:00 Uhr bis 20:00 Uhr (montags - freitags)

Hinweise:

Die Ausführung der Beleuchtung kann sukzessiv nach vorliegendem Baufortschritt der Freianlagen erfolgen. Eine konkrete Terminierung kann erst nach Vorliegen des Auftragnehmer-Bauzeitenplans erfolgen. Eine komplette Ausführung ist vsl. ab dem 02.02.2027 nach erfolgreicher Ausführung des letzten Wasserbeckens möglich.

Plangrundlagen:

Aufmaß: Zentralplatz_2013.dwg (Übergabe: 03.09.20, durch Stadt Dortmund)

Café: 2305-CA-GR-EG-50-1-VO.dwg (Übergabe: 22.10.25, durch SolSasse)

Technikzentrale2305-TZ-GR-EG-SN_BB-50-1-VO.dwg (Übergabe: 22.10.25, durch SolSasse)

Vogelvoliere: 2305-VV-GR-SN_AA-50-1-VO.dwg (Übergabe: 22.10.25, durch SolSasse)

Übersichtsplan: 2305-251120-BE-Plan_Uebersicht.dwg (Übergabe: 20.11.25, durch SolSasse)

Planbezeichnung:
Baustelleneinrichtungsplan

Bauvorhaben :
Zentralplatz Westfalenpark Dortmund

Auftraggeber :
Stadt Dortmund
Sport- und Freizeitbetriebe Dortmund
Geschäftsbereich 3 / Parkanlagen
An d. Buschmühle 3
44139 Dortmund
0231/5026100
westfalenpark@dortmund.de

Planer :
Landschaft planen + bauen NRW
GmbH
Friedrich 4
44135 Dortmund
Tel.: 0231/ 477 34 94 - 0
Fax.: 0231/ 477 34 94 - 9
info@lpb-nrw.de

Maßstab: 1:2500
Blattgröße: A0 841x1189
Datum: 14.01.2026

DORTMUND

freigegeben:

freigegeben:

Plannr:
WeZP_5_Lp+b_A06
Baustelleneinrichtung_IDxxxx