


NUR ZUR KALKULATION

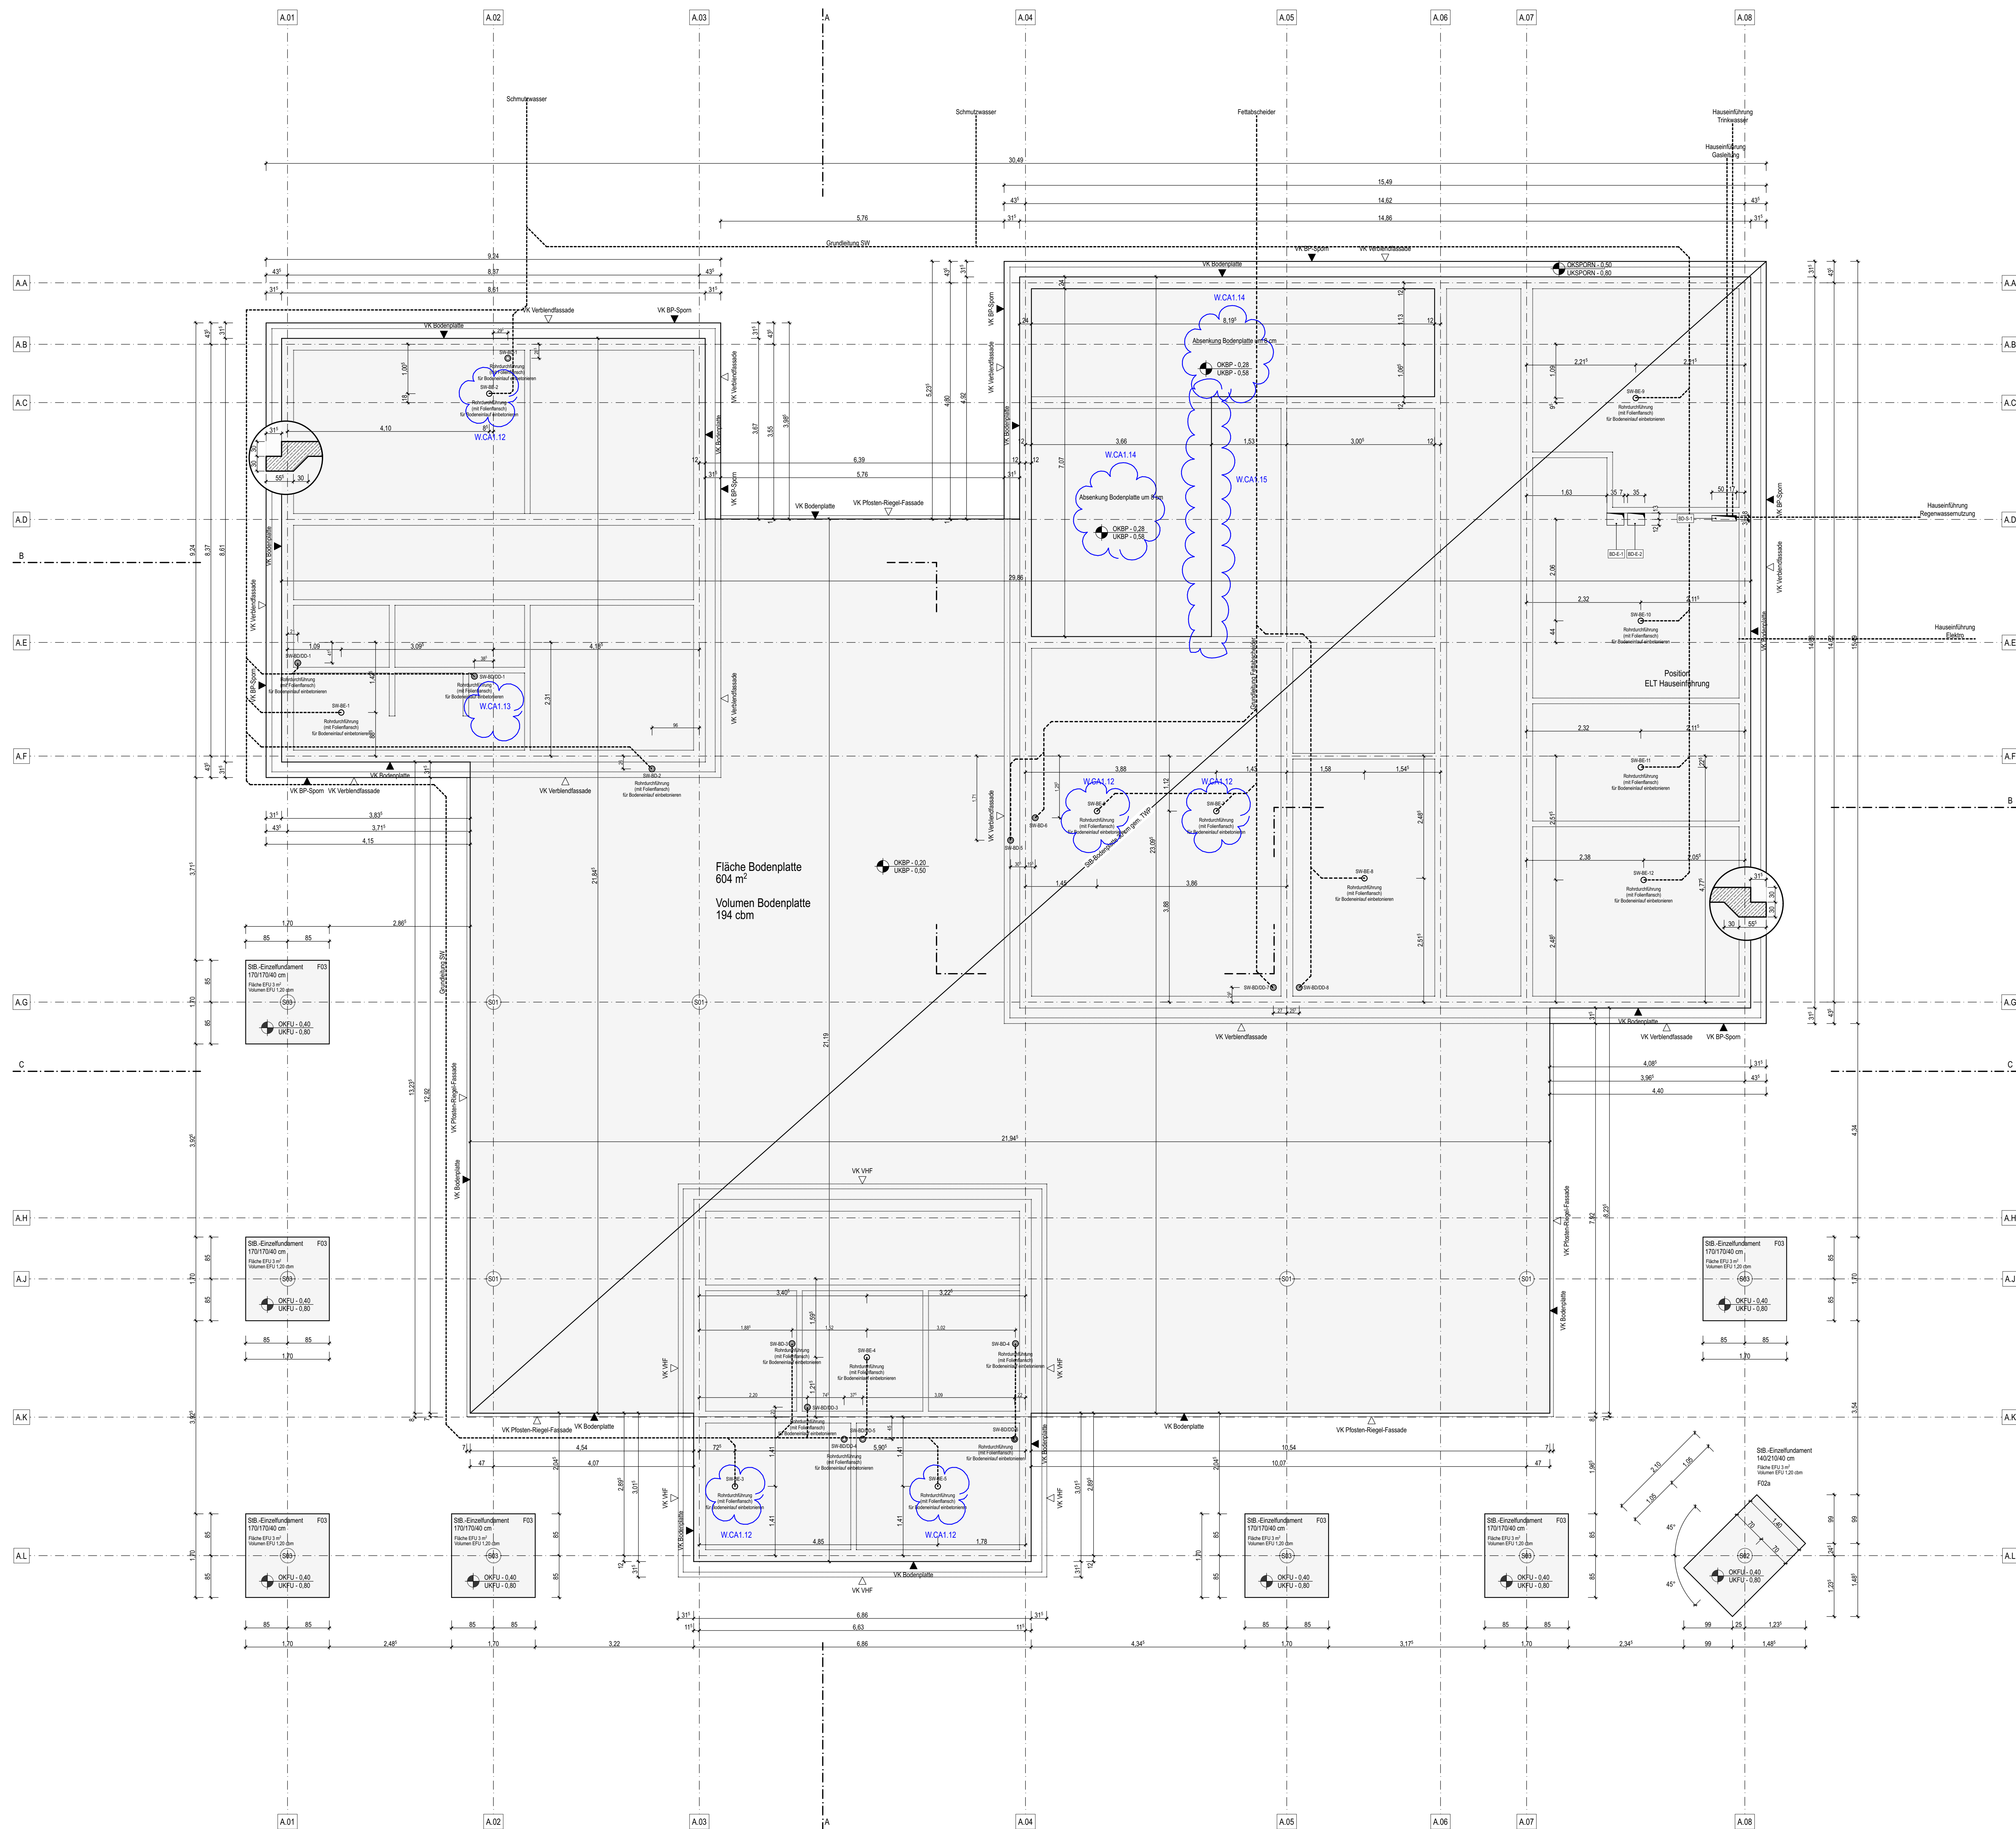

Hinweis:
Die vorliegende Planung wurde auf Grundlage der zum Zeitpunkt der Erstellung dieses Indexstands vorliegenden Fachplanungen erstellt. Dies umfasst insbesondere Tagwerksplanung, Wärmeschutz, Brandschutz sowie Technische Gebäudeausrüstung mit den Anlagengruppen HPLS und ELT, jeweils in dem für diesen Indexstand aktuellen Planungsstand. Die Planung ist nur im Zusammenhang mit diesen Fachplanungen


Alle Maße sind vor Ausführung durch den Auftragnehmer eigenverantwortlich auf der Baustelle zu prüfen. Brüstungs- und Türlinien sowie Unterbauten von Stützen und Untersögele bedürfen sich, soweit nicht anders angegeben, auf Oberkante Fertigfußboden. Plan- und Maßabweichungen sind vor Ausführung mit der Objektbeobachtung beziehungsweise der Bauleitung zu klären.

Unterbrecht:

Die Pläne beziehungsweise deren Inhalte bleiben geistiges Eigentum von soll asaa architekten GbR und dürfen nur abgesprochen und im Sinne der Archibasis verwendet werden. Insbesondere dürfen die Pläne/Entwürfe ohne vorherige schriftliche Genehmigung der Architekten nicht veröffentlicht oder Dritten, einschließlich Fremder, weitergegeben werden.


Inhalt	Datum	Anlass(en)	Ges.
O	05.12.2025	Planänderung für LVIII/Rollbau publiziert	HS
VO	26.09.2025	Vorabzustand erstellt	hs

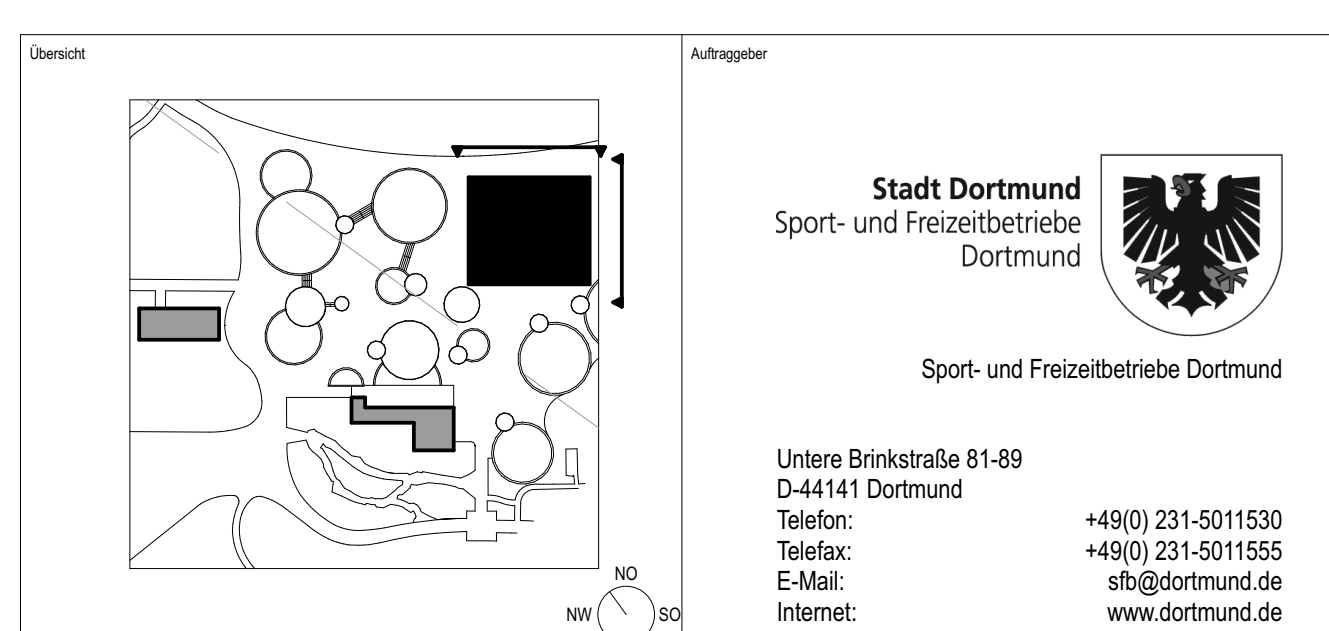

Stadt Dortmund

Sport- und Freizeitbetriebe Dortmund

Geschäftsleitung SFB, Zentrale Dienste

Umgestaltung des Zentralplatzes im Westfalenpark
Neubau CAFF AN DEN WASSERBECKEN

[illegible]




[illegible]


Ausführungsplanung										Prognose (Vollstandig)		
Projektnummer		Opt. Baustel		Inhalt 1		Inhalt 2		Maßstab		Opt. Blatt-Nr.		Index
2305	-	CA	-	FU	-		-	50	-	7	-	1