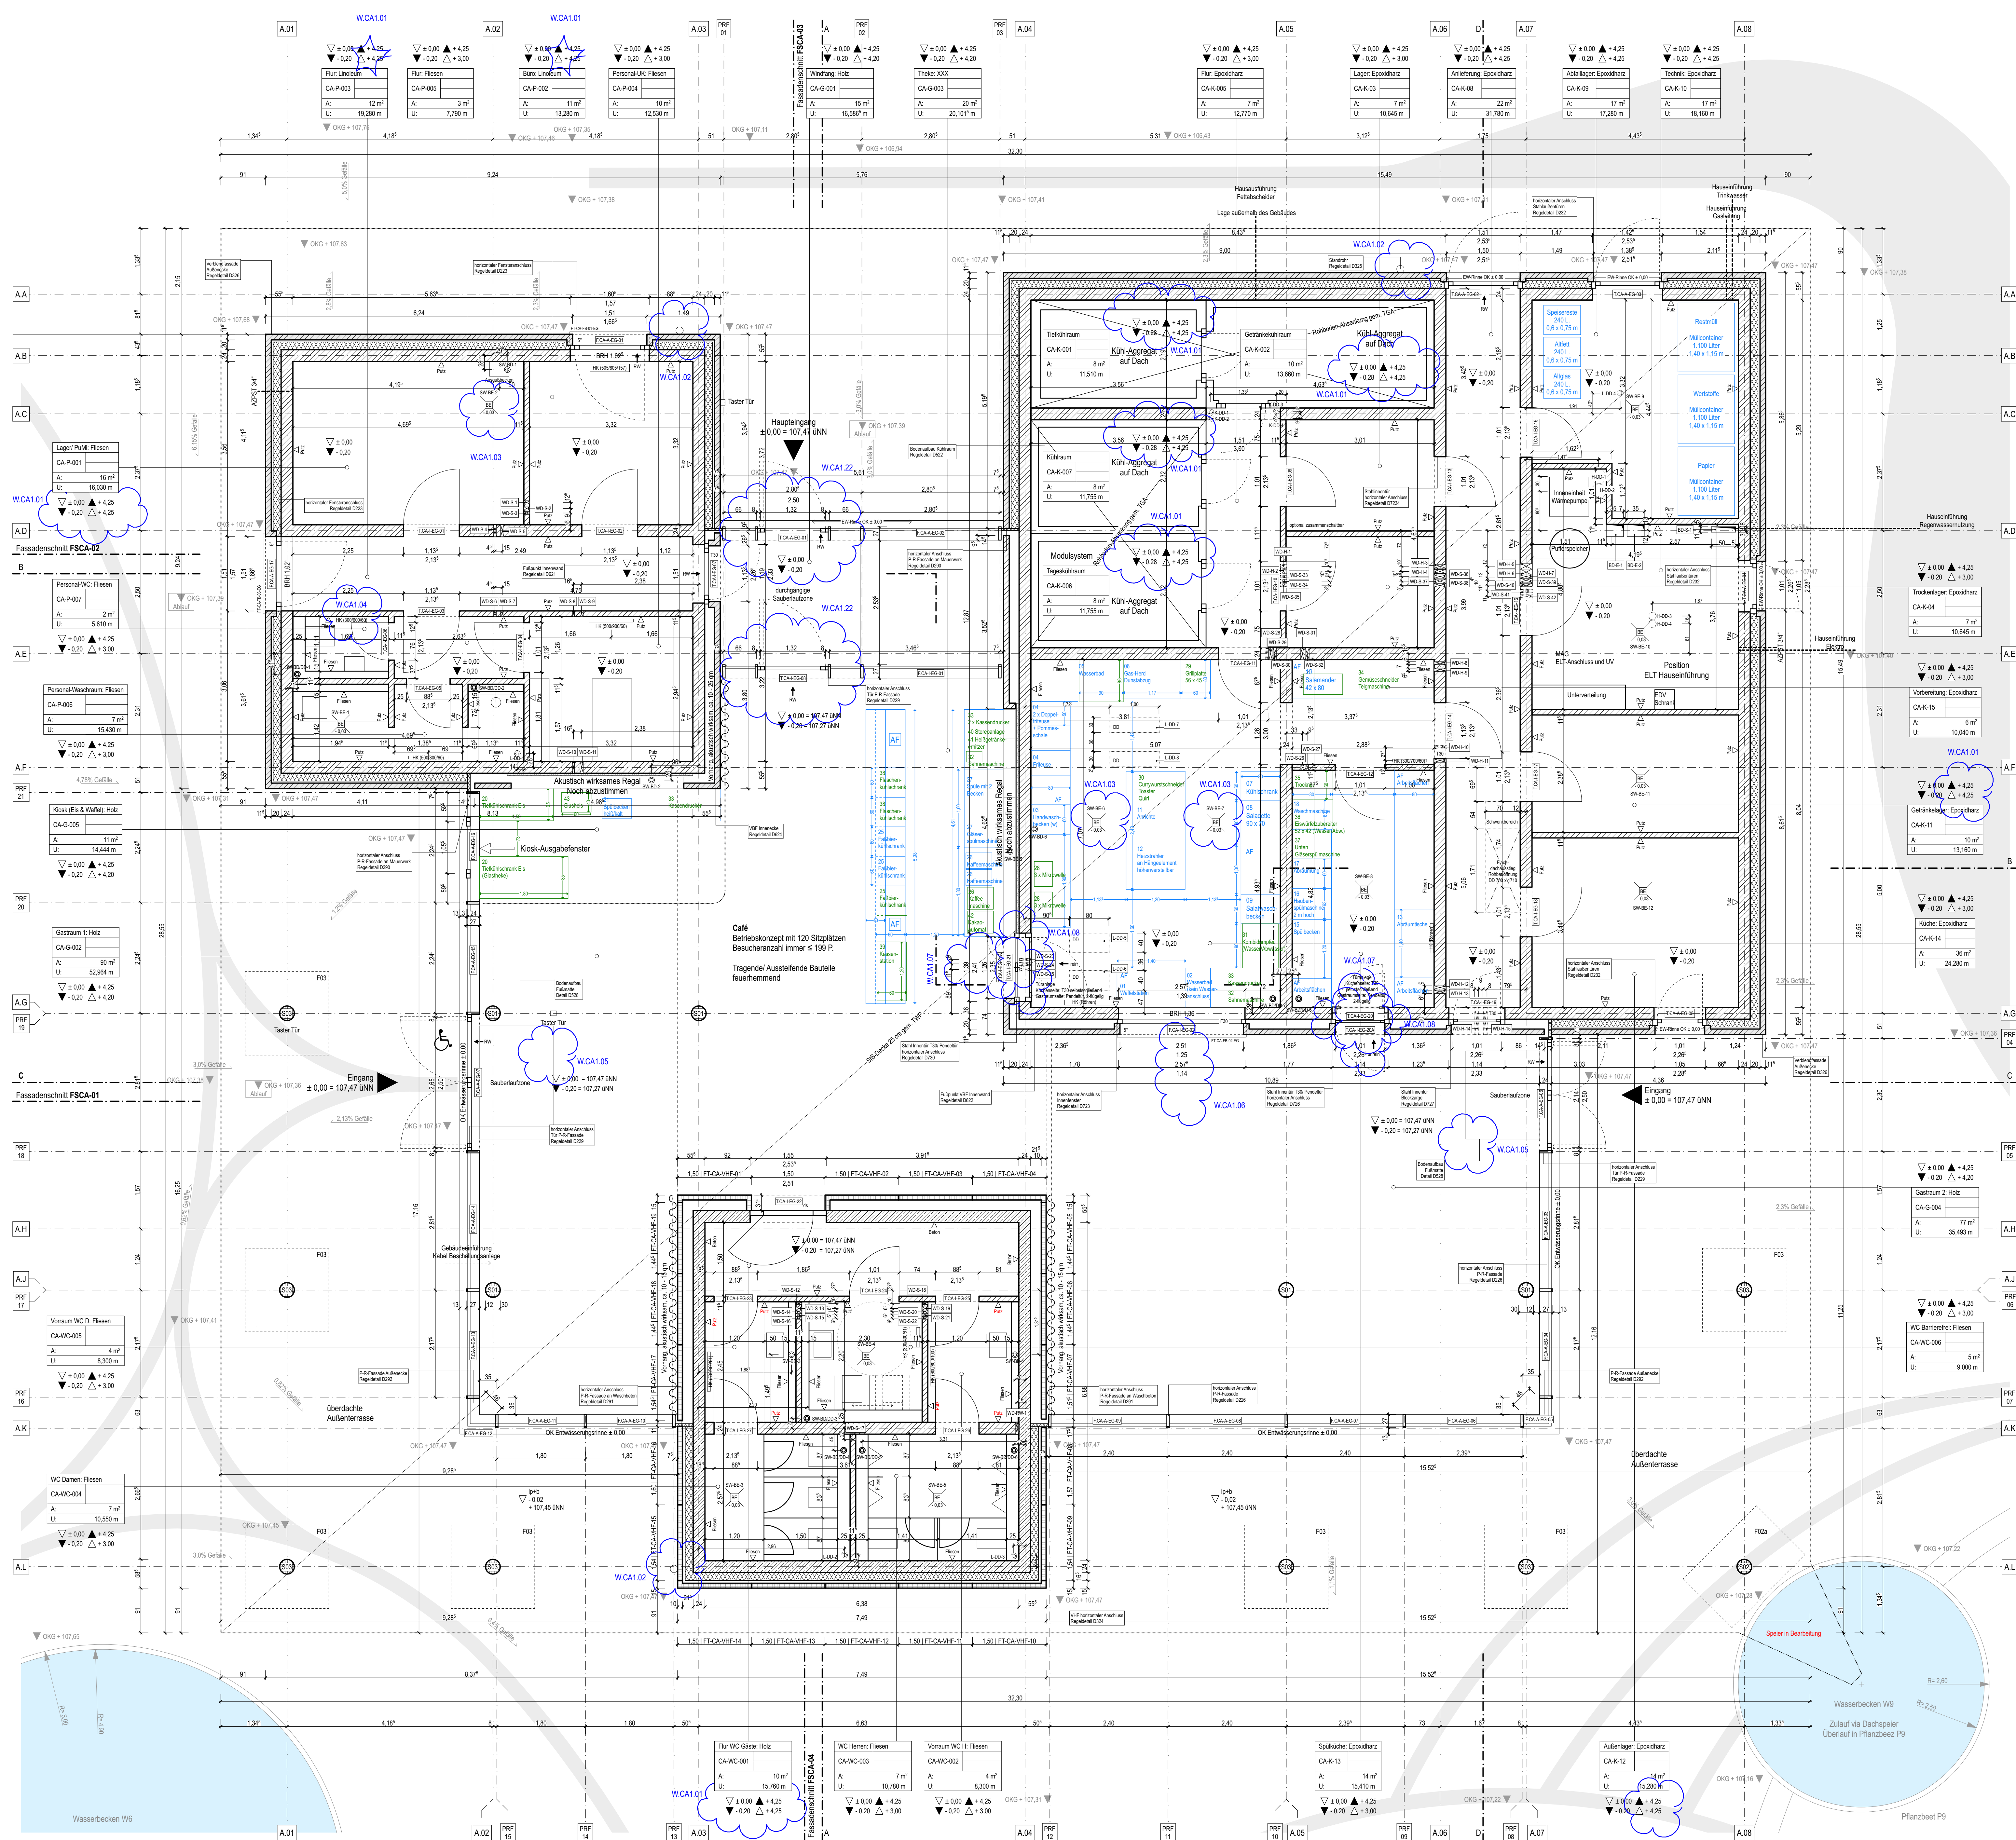


NUR ZUR KALKULATION

[illegible]


|         |                                          |
|---------|------------------------------------------|


|                                                                                       |                                   |
|---------------------------------------------------------------------------------------|-----------------------------------|
|    | Stahlblech + Fertigputz           |
|    | Mauerwerk, Kalksandstein          |
|    | Schalstein                        |
|    | Vollziegelmauerwerk, Ziegel       |
|    | Vollziegelmauerwerk Vliestreichen |
|    | Werksteinelemente Mauerwerk       |
|  | Haar-Streben                      |

Hinweis:  






[illegible]

|   |   |
|---|---|
| <p>Personen</p>  | <p>A-Angebote</p> <div data-bbox="2730 1383 2813 1396"> <p><b>Stadt Dortmund</b><br/>Sport- und Freizeitbetriebe<br/>Dortmund</p>  </div> <p><b>Sport- und Freizeitbetriebe Dortmund</b></p><br><p>Untere Brinkstraße 81-89<br/>D-44141 Dortmund<br/>Telefax: +49(0) 231-5011530<br/>Telefon: +49(0) 231-5011555<br/>E-Mail: <a href="mailto:afb@dortmund.de">afb@dortmund.de</a><br/>Internet: <a href="http://www.dortmund.de">www.dortmund.de</a></p> |
|---|---|

|                                                           |    |
|-----------------------------------------------------------|----|
| Baufirma<br>Stadt Dortmund                                | DW |
| verbunden durch<br>Sport- und Freizeitbetriebe Dortmund   |    |
| verbunden durch<br>Geschäftsleitung SFB, Zentrale Dienste |    |

|        |  |
|--------|--|
| Number |  |
|--------|--|

|   |                       |
|---|-----------------------|
| Projekt:<br>Umgestaltung des Zentralplatzes im Westfalenpark<br><b>Neubau CAFÉ AN DEN WASSERBECKEN</b> | SAP-Projekt Nummer AG |
|---|-----------------------|

|                                   |                                   |
|-----------------------------------|-----------------------------------|
| Liegenschaftsbezeichnung          | Bauort                            |
| <b>Zentralplatz Westfalenpark</b> | Florianstraße 2<br>44139 Dortmund |

|   |  |                                                      |  |
|---|--|------------------------------------------------------|--|
| Partner/innen<br><b>ArGe WPDO</b>                                                                            |  | Fachrichtung<br><b>Architektur/ Hochbau</b>          |  |
| soll sasse architekten BDA<br>Robert-Koch-Straße 74<br>44143 Dortmund<br>0231-22201140<br>info@soll.sasse.de |  | Beleggröße<br>DIN A0<br>1/8<br>Maßstab<br>Gezeichnet |  |
| LHYH Architekten BDA<br>Heinrich-Rohrmann-Straße 10<br>50829 Köln<br>0221-32078620<br>info@lhyh.de           |  |                                                      |  |

|                  |  |        |            |
|------------------|--|--------|------------|
|                  |  | 1/30   | 1/8        |
| Planinhalt       |  | Bauart | Datum      |
| <b>GRUNDRISS</b> |  | Café   | 27.03.2025 |

|  |                     |
|--|---------------------|
|  | Höhenlage           |
|  | $\pm 0,00 = 107,47$ |

|                    |  
|--------------------|--|-------------|--|----------|--|----------|--|---------|--|----------------------------|--|-------|--|--|--|--|--|--|--|
| Planungsphase      |  |             |  |          |  |          |  |         |  | Parcode Bestand (optional) |  |       |  |  |  |  |  |  |  |
| Ausführungsplanung |  |             |  |          |  |          |  |         |  |                            |  |       |  |  |  |  |  |  |  |
| Prozidnummer       |  | Ort_Kastell |  | Inhalt 1 |  | Inhalt 2 |  | Maßstab |  | Ort_PlatzNr                |  | Index |  |  |  |  |  |  |  |

|      |   |    |   |    |   |    |   |    |   |   |   |   |
|------|---|----|---|----|---|----|---|----|---|---|---|---|
| 2305 | - | CA | - | GR | - | EG | - | 50 | - | 1 | - | 1 |
|------|---|----|---|----|---|----|---|----|---|---|---|---|