
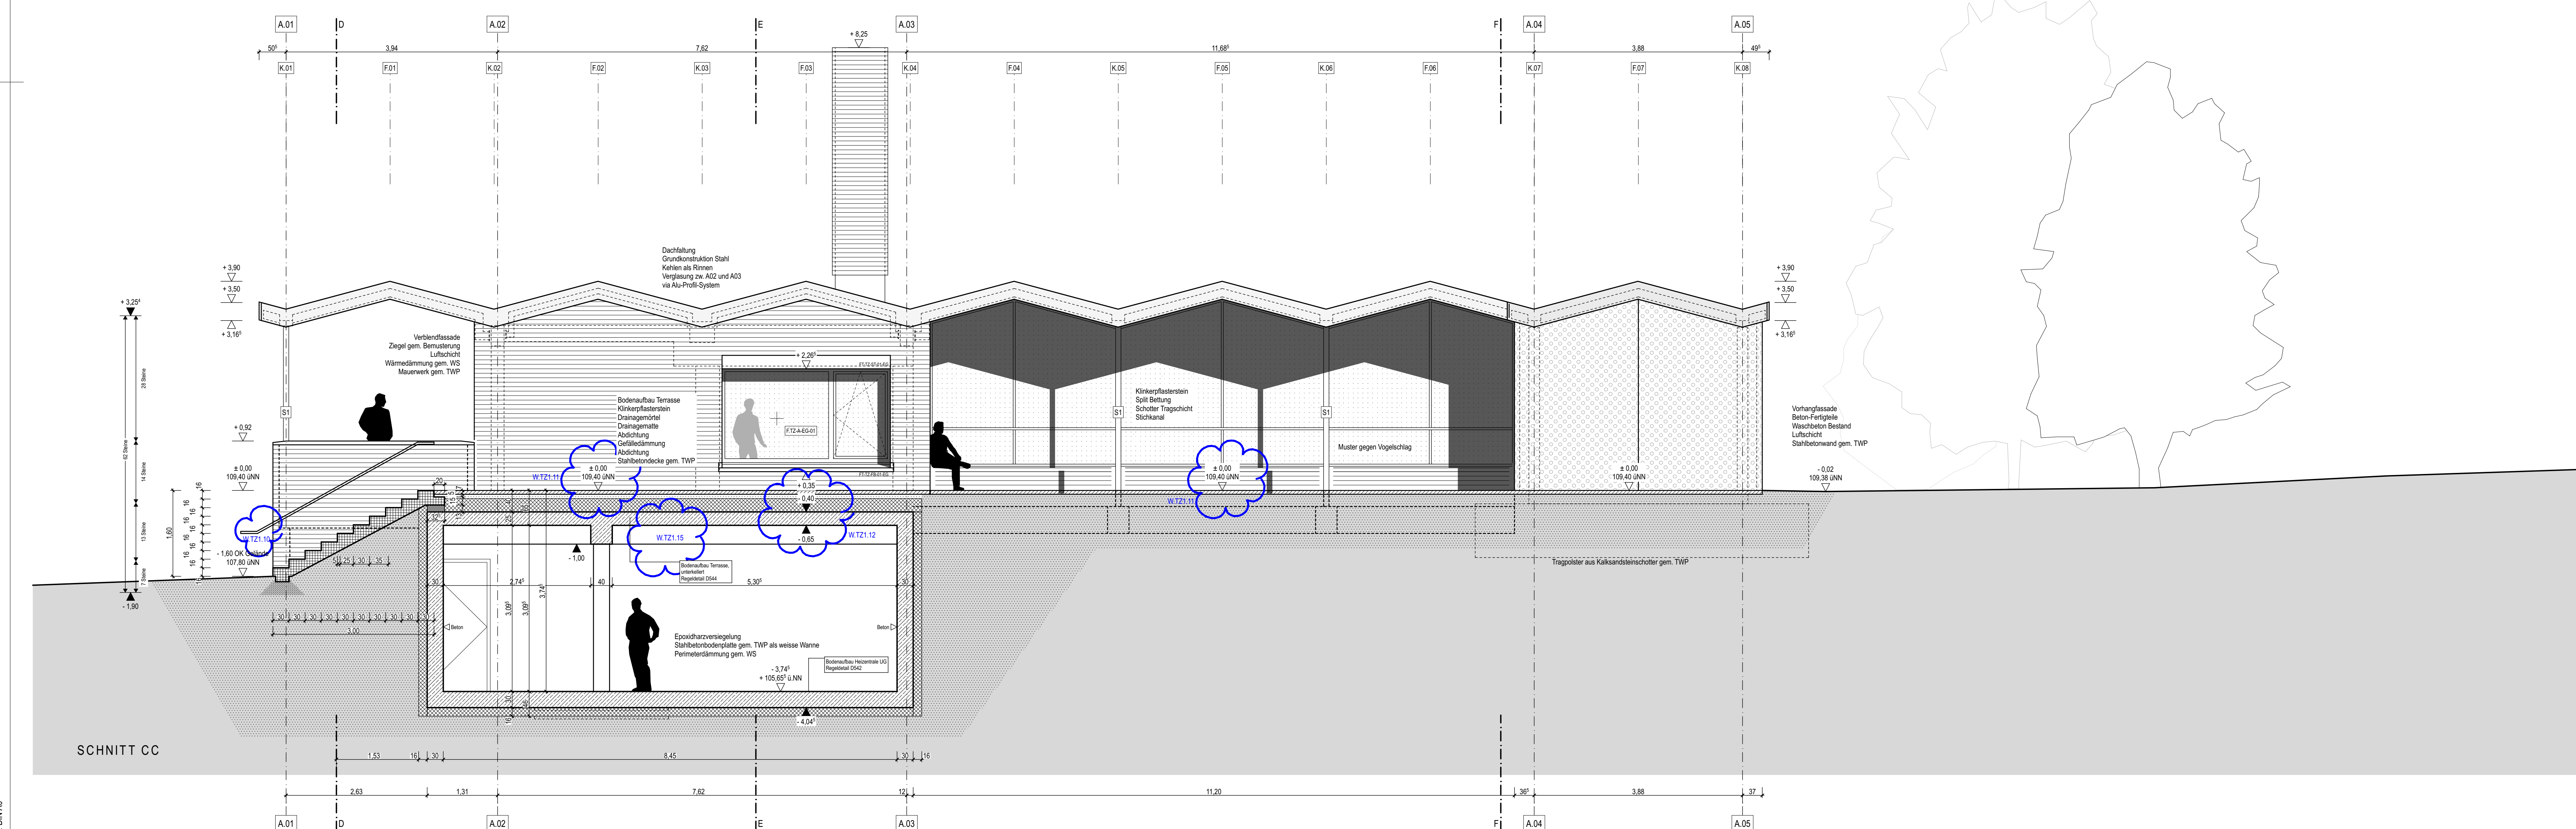


NUR ZUR KALKULATION

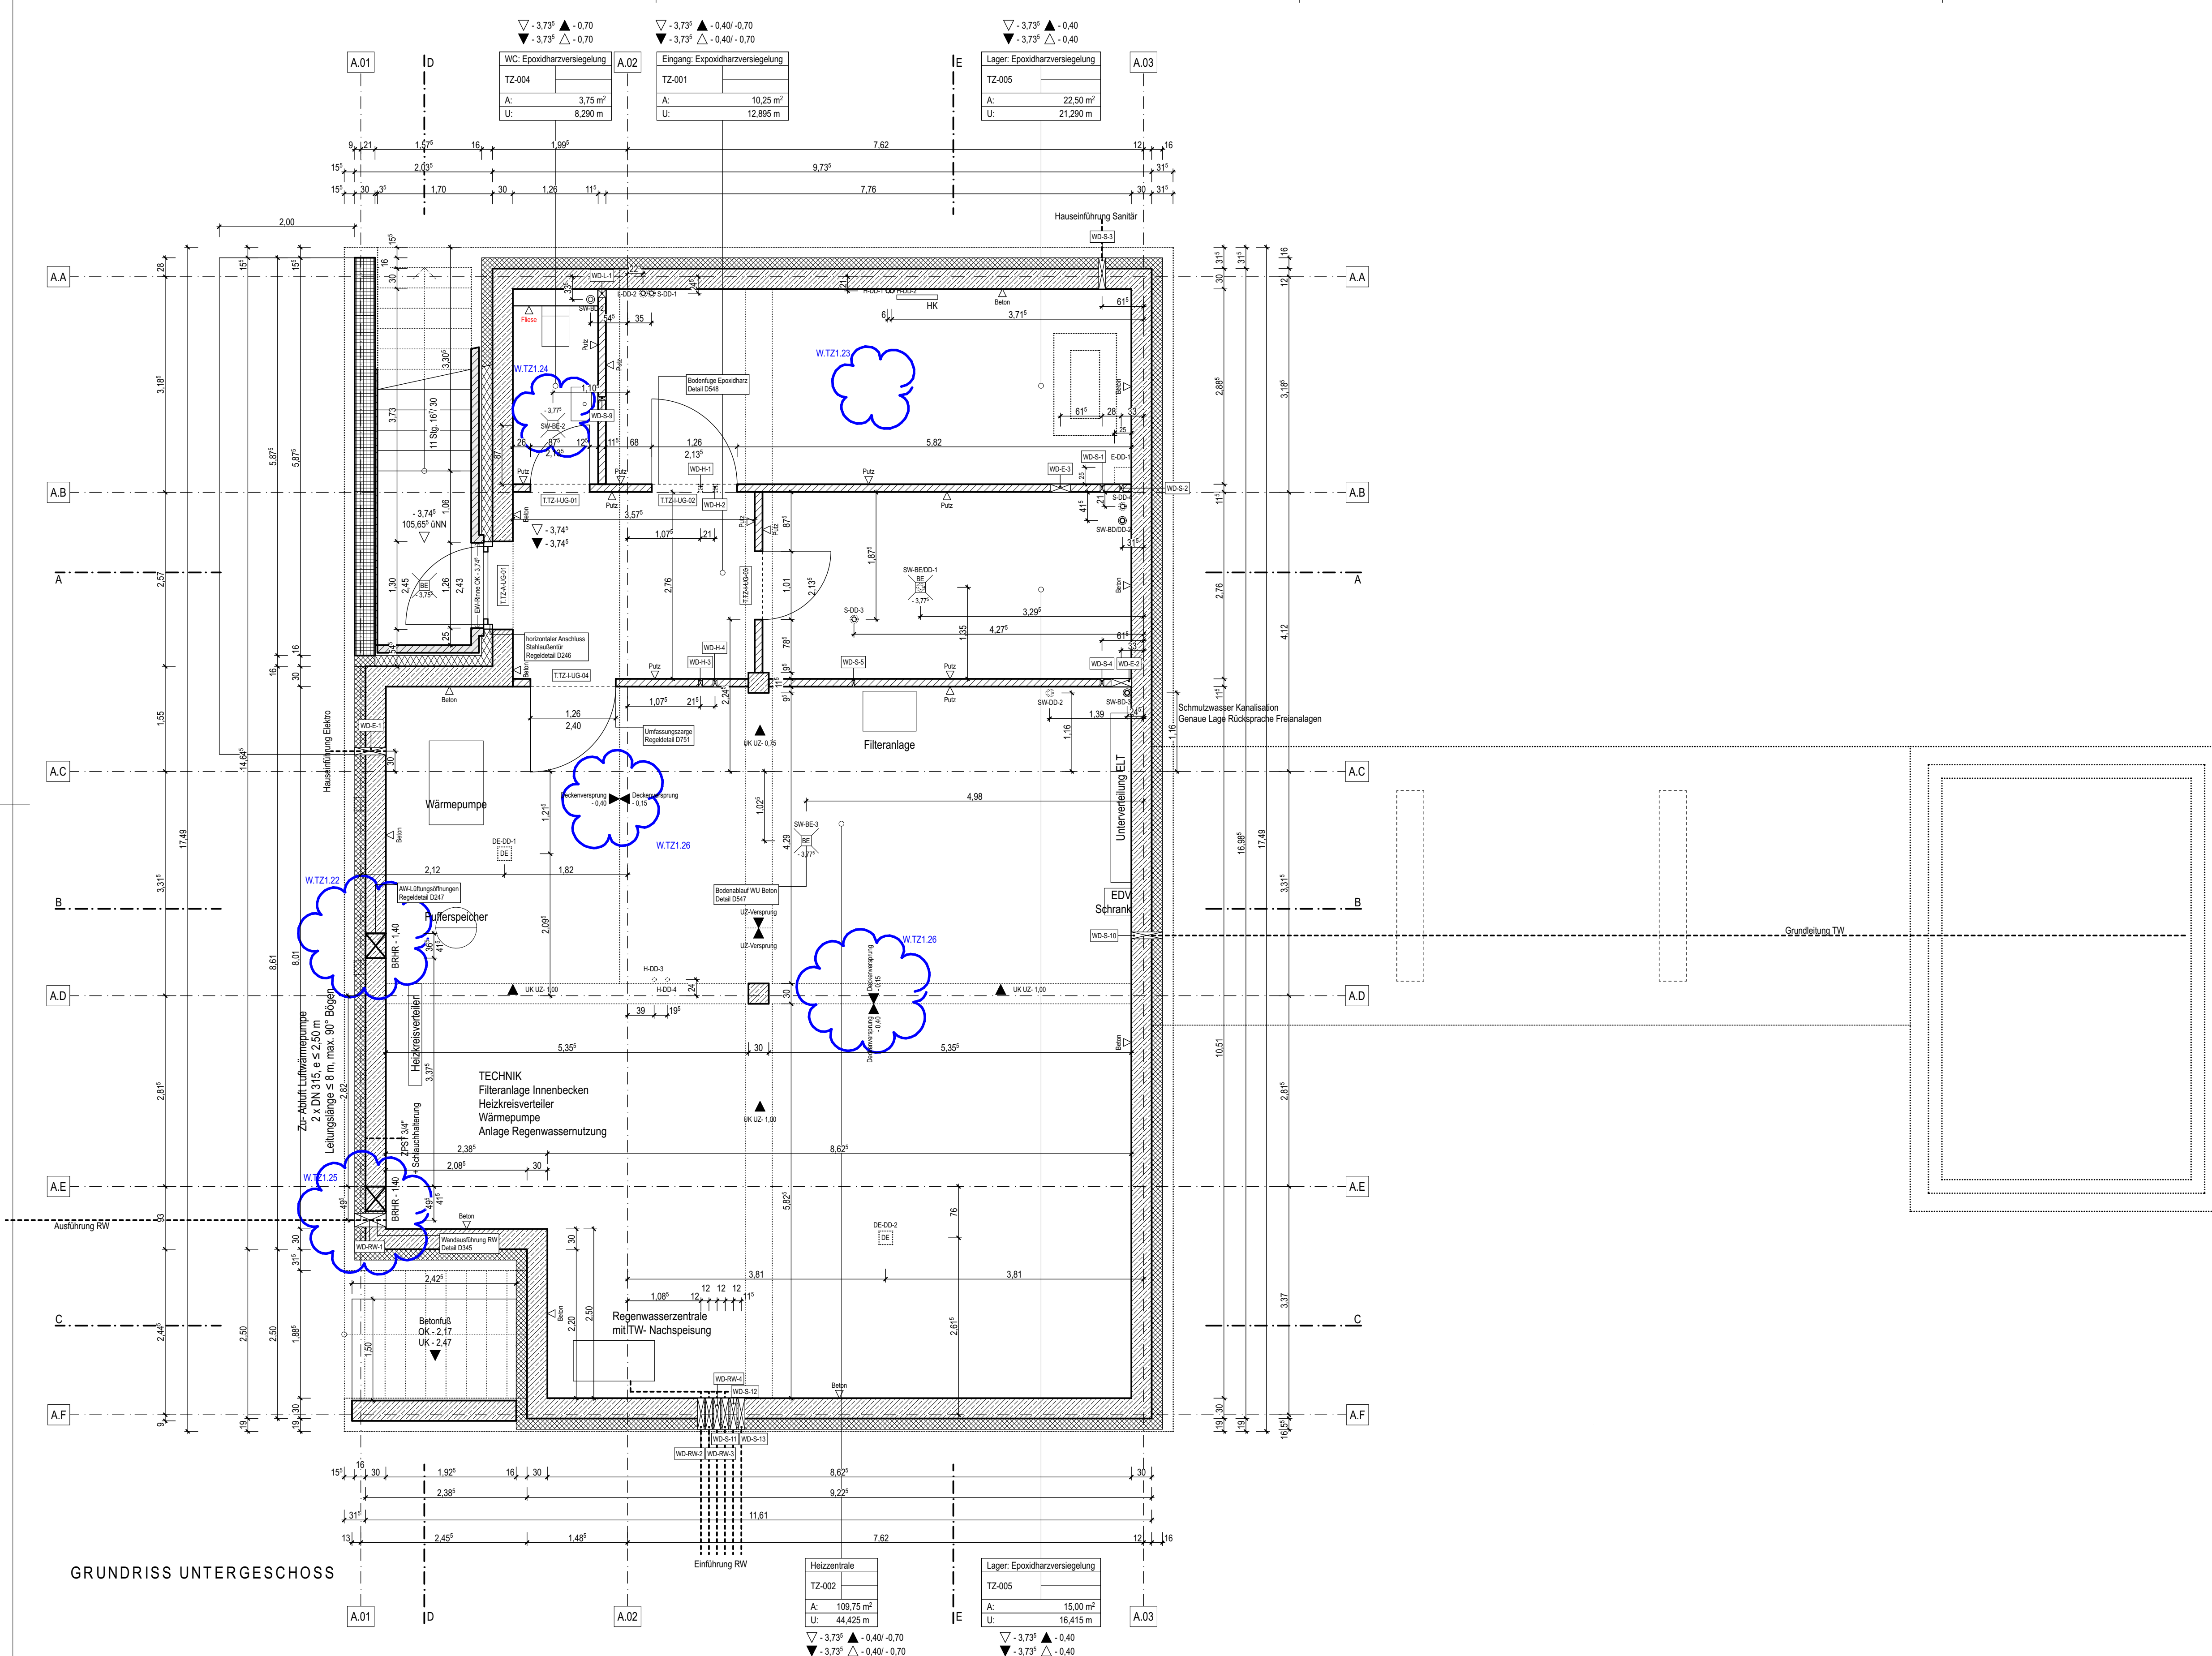

Lepide	
	
	

	Boden und/oder Oberkantenform, vertikale Längsrichtung
0	
1	
	Boden- oder Deckeneinlauf Schmutzwasser Regenwasser
 SW-BE-2	Bodeneinlauf Schmutzwasser, Nr. 2 Ø 120 mm
 SW-BE-3	Bodeneinlauf Schmutzwasser, Nr. 3 Ø 120 mm
 SW-BECCD-1	Bodeneinlauf und Deckendurchbruch Schmutzwasser, Nr. 1 Ø 128 mm
DE-CD-1	Deckeneinlauf Trennsow. Nr. 1, Deckendurchbruch, Ø in Abhängigkeit
DE-CD-2	Deckeneinlauf Trennsow. Nr. 2, Deckendurchbruch, Ø in Abhängigkeit

 Stahlbeton-Fertiteil

Mauerwerk, Kalksandsteine

 Stahlbeton

 Verblender

	Vorhangfassade Waschhaus
---	--------------------------

 Mineralische Dämmung

 harte Dämmung


Die vorliegende Planung wurde auf Basis der Fachplanungen erstellt. Dies umfasst

Die Planung ist nur im Zusammenha

Türhöhen sowie Unterkanten von St...

klären.

eigenverantwortlich zu prüfen. Die Ü-

Bauleitung abzustimmen.

Die Pläne beziehungsweise deren In-


	0	0,5	1,0
--	---	-----	-----

VO	04.03.2025	Vorabzugsbogen erstellt	hs

Bewertung	Antraggeber
	Stadt Dortmund Sport- und Freizeitbetriebe Dortmund  Sport- und Freizeitbetriebe Dortmund

	SW	
Außen Stadt Dortmund		

vertreten durch
Sport- und Freizeitbetriebe Dortmund

vertreten durch	Geschäftsleitung SFB, Zentrale Dienste
-----------------	--

Project:	SAP-Project Number 80

Umgestaltung des Zentralplatzes im Westfalenpark Neubau TECHNIKZENTRALE	

Zentralplatz Westfalenpark	Florianstraße 2 44139 Dortmund
----------------------------	-----------------------------------

Planvertasser:in		Fachrichtung	
ArGe WPDO		Architektur Hochbau	
soll: gasc architecture RDM		I HVH Architekten RDM	

Robert-Koch-Straße 24 44143 Dortmund 0231-22201140 info@sciltsasse.de	Heinrich-Rohmann-Straße 10 50829 Köln 0221-32078620 info@thvh.de	DIN A0	2/7
		Maßstab	Geschnitten

		1/30	118
Planinhalt		Gaußel	Datum
GRUNDRISS UNTERGESCHOSS		TZ	04.03.2025

SCHNITT CC	Höhenlage
	± 0,00 = 109,40 üNN

Planungsphase	Plancode Bestand (optional)
Ausführungsplanung	

Projektnummer	Opt. Bauteil	Inhalt 1	Inhalt 2	Maßstab	Opt. Blatt-Nr.	Index
2305	TZ	GR_UG	SN_CC	50	2	1