




NUR ZUR KALKULATION

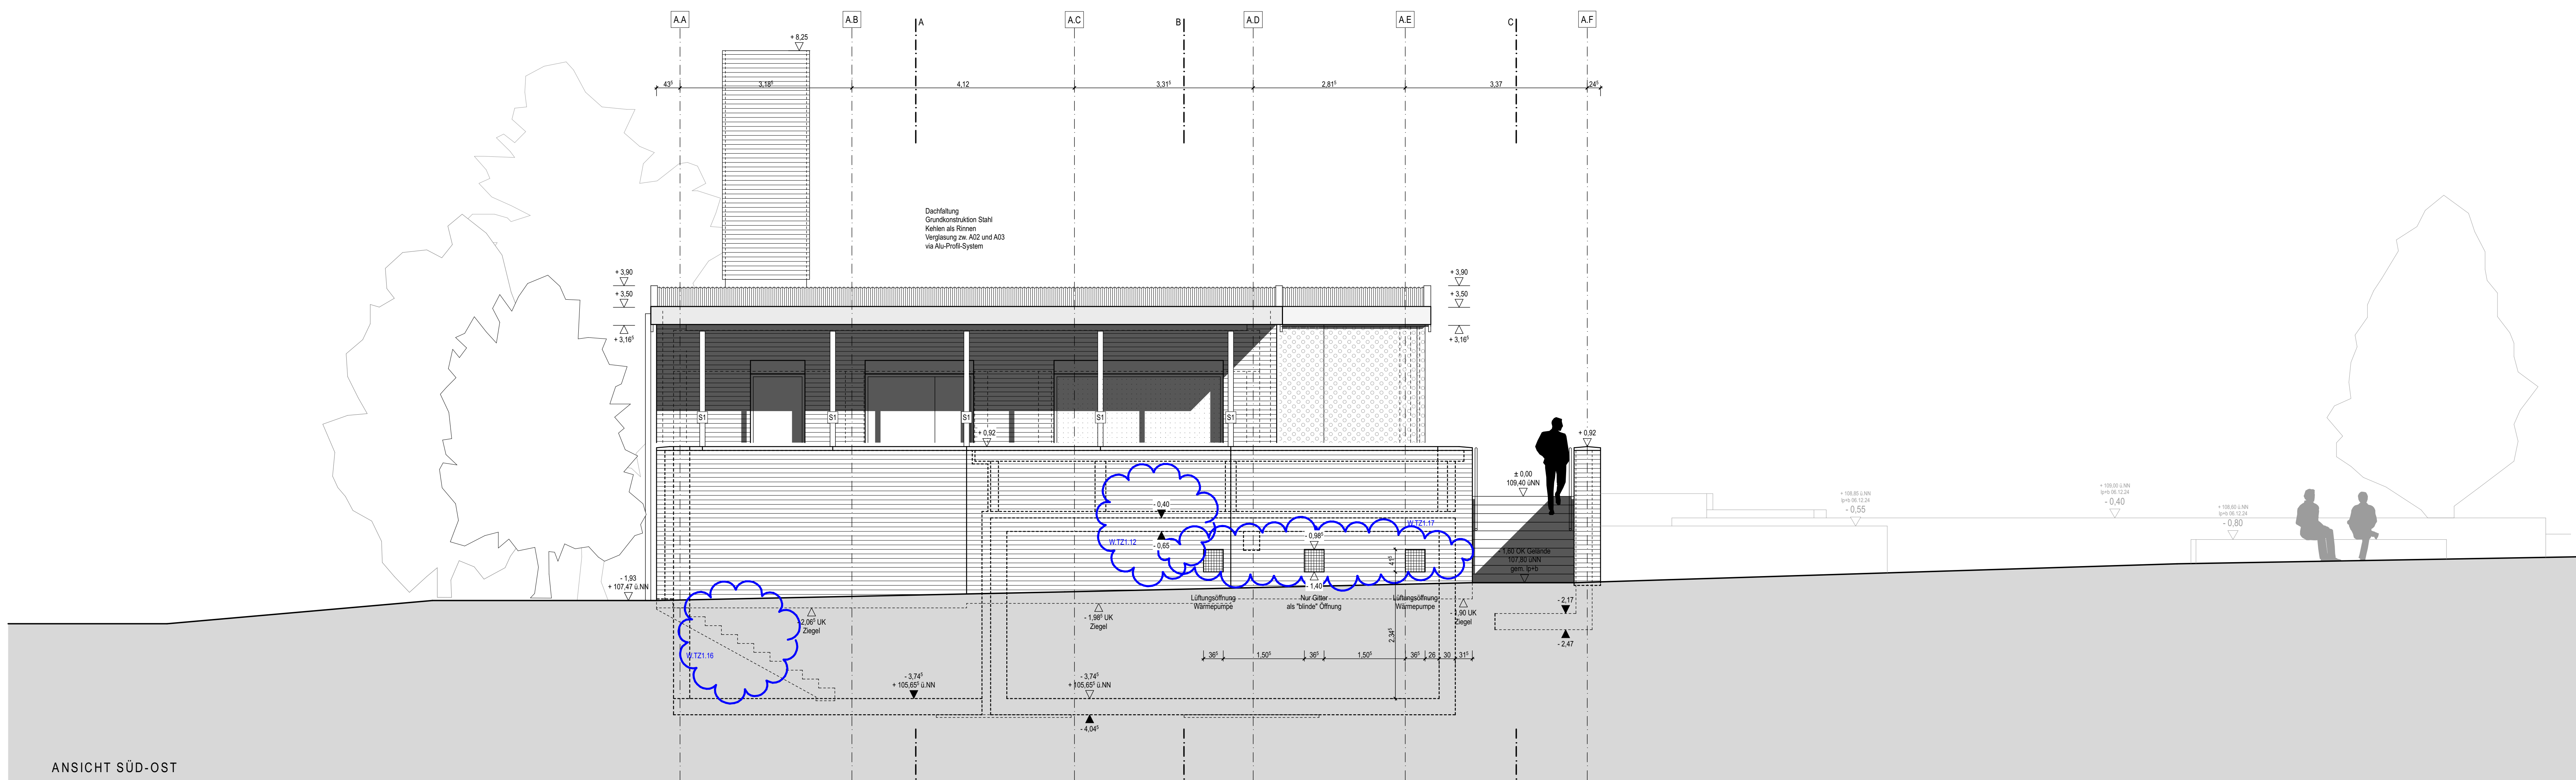

ANSICHT SÜD-OST

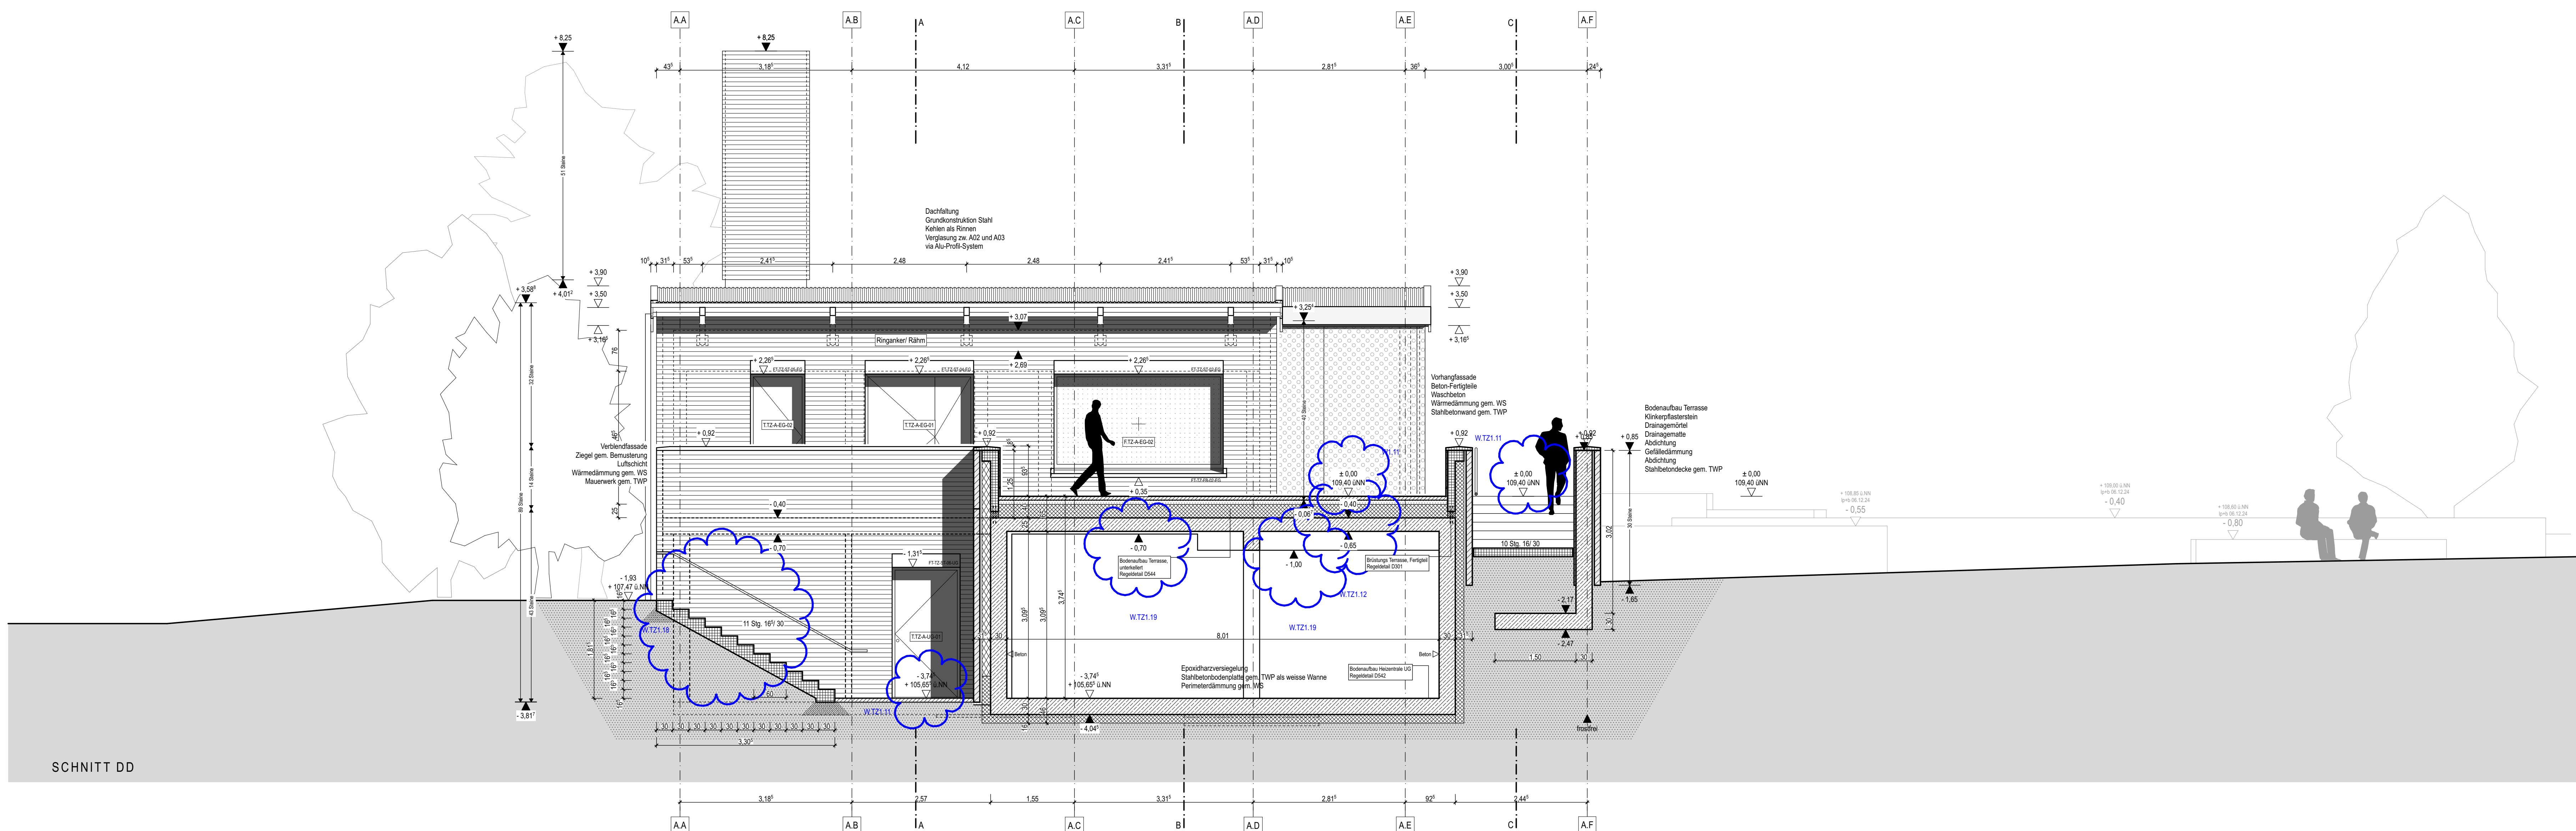

SCHNITT DD

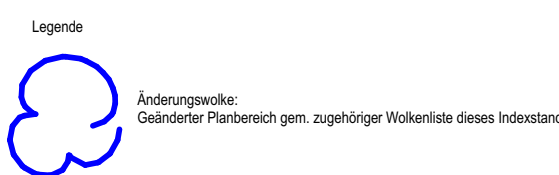


- Stahlbeton-Fertigel
- Mauerwerk, Kalksandstein
- Stahlbeton
- Verblendenmauerwerk, Ziegel
- Vorhangsfassade Weichbeton
- Mineralische Dämmung
- harte Dämmung

Hinweis:
Die vorliegende Planung wurde auf Grundlage der zum Zeitpunkt der Erstellung dieses Indexstands vorliegenden
Fachplanungen erstellt. Diese umfassen insbesondere Tragswerksplanung, Wärme- und Brandschutz sowie technische
Gebäudeausrüstung mit den Anlagengruppen HKLS und ELT, jeweils in dem für diesen Indexstand aktuellen Planungsstand.
Die Planung ist nur in Zusammenhang mit diesen Fachplanungen gültig.

Als Maße sind vor Ausführung durch den Auftragnehmer eigenverantwortlich auf der Baustelle zu prüfen. Brüstungs- und
Türhöhen sowie Unterkanten von Stützen und Untersögen beziehen sich, soweit nicht anders angegeben, auf Oberkante
Fertigfußboden. Plan- und Maßdifferenzen sind vor Ausführung mit der Objektüberwachung beziehungsweise der Bauleitung zu
klären.

Fertigungstechnische, konstruktive und bauphysikalische Angaben zur Konstruktion und Funktion sind durch den Auftragnehmer
eigenverantwortlich zu prüfen. Die Übereinstimmung der angegebenen Zeichnungsmaße sowie sämtlicher sonstiger Maße mit den
örtlichen Gegebenheiten ist durch den Auftragnehmer abzugleichen und mit der Objektüberwachung beziehungsweise
Bauleitung abzustimmen.

Urheberrecht:
Die Pläne beziehungsweise deren Inhalte bleiben geistiges Eigentum von soll sasce architekten BDA und dürfen nur
absprechungsgemäß und im Sinne der Architekten verwendet werden. Insbesondere dürfen die Planunterlagen ohne vorherige
schriftliche Genehmigung der Architekten nicht vervielfältigt oder Dritten zugänglich gemacht werden.

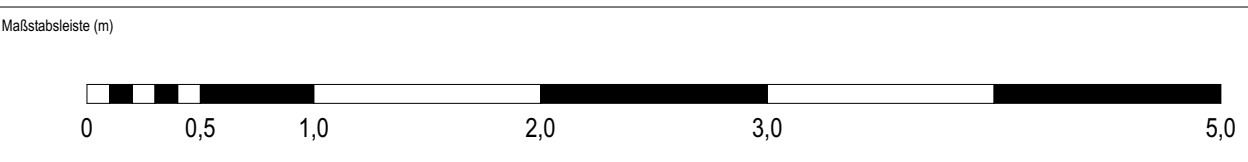

Index	Datum	Änderungen	Doc.
1	15.05.2026	Anpassung Maßstabzeichnungen nach Darstellung 1:1, UK-Bereich führen geändert, Darstellung Änderung Dachkonstruktion, Korrektur von Höhen	rsf/sd
0	05.12.2025	Planstand für LV01 Rohbau publiziert	hs
VO	20.10.2025	Anpassung TWP antragsgemäß, Änderungen regional, Änderungen statisch, Änderungen Konstruktion, Änderungen Konstruktion	hs
VO	15.04.2025	Änderungen TWP antragsgemäß, Änderungen regional, Änderungen statisch, Änderungen Konstruktion, Änderungen Konstruktion	hs
VO	04.03.2025	Vorbereitungsstand erstellt	hs

Stadt Dortmund
Sport- und Freizeitbetriebe Dortmund

Untere Brinkstraße 81-89
D-44141 Dortmund
Telefon:
+49(0) 231-5011555
E-Mail:
sfb@dortmund.de
Internet:
www.dortmund.de

Sport- und Freizeitbetriebe Dortmund

Geschäftsführung SFB, Zentrale Dienste

Projekt	Umgestaltung des Zentralplatzes im Westfalenpark Neubau TECHNIKZENTRALE	Objekt-Prüfung Nummer 40										
Umfeldbeschreibung	Zentralplatz Westfalenpark	Beauftragter Florianstraße 2 44139 Dortmund										
Planungsteams	ArGe WPDO soll sasce architekten BDA Robert-Koch-Straße 24 44143 Dortmund 0231-2220140 info@sollklasse.de	Architekturbüro Architektur/ Hochbau LHVH Architekten BDA Herrsch-Rothemann-Straße 10 50829 Köln 021-43078620 info@lvh.de										
Projekt	SCHNITT DD ANSICHT SÜD-OST	Integrität DN 40 Indikator 1/50 Datum 04.03.2025										
Planungsphase	Ausschreibung	Personelle Bestand (optional)										
Profilnummer	001. Bestand	Integrität	Indikator	Modell	Objekt-Prüfung	Index						
2395	-	TZ	-	SN, DD	-	AN, SO	-	50	-	5	-	1