
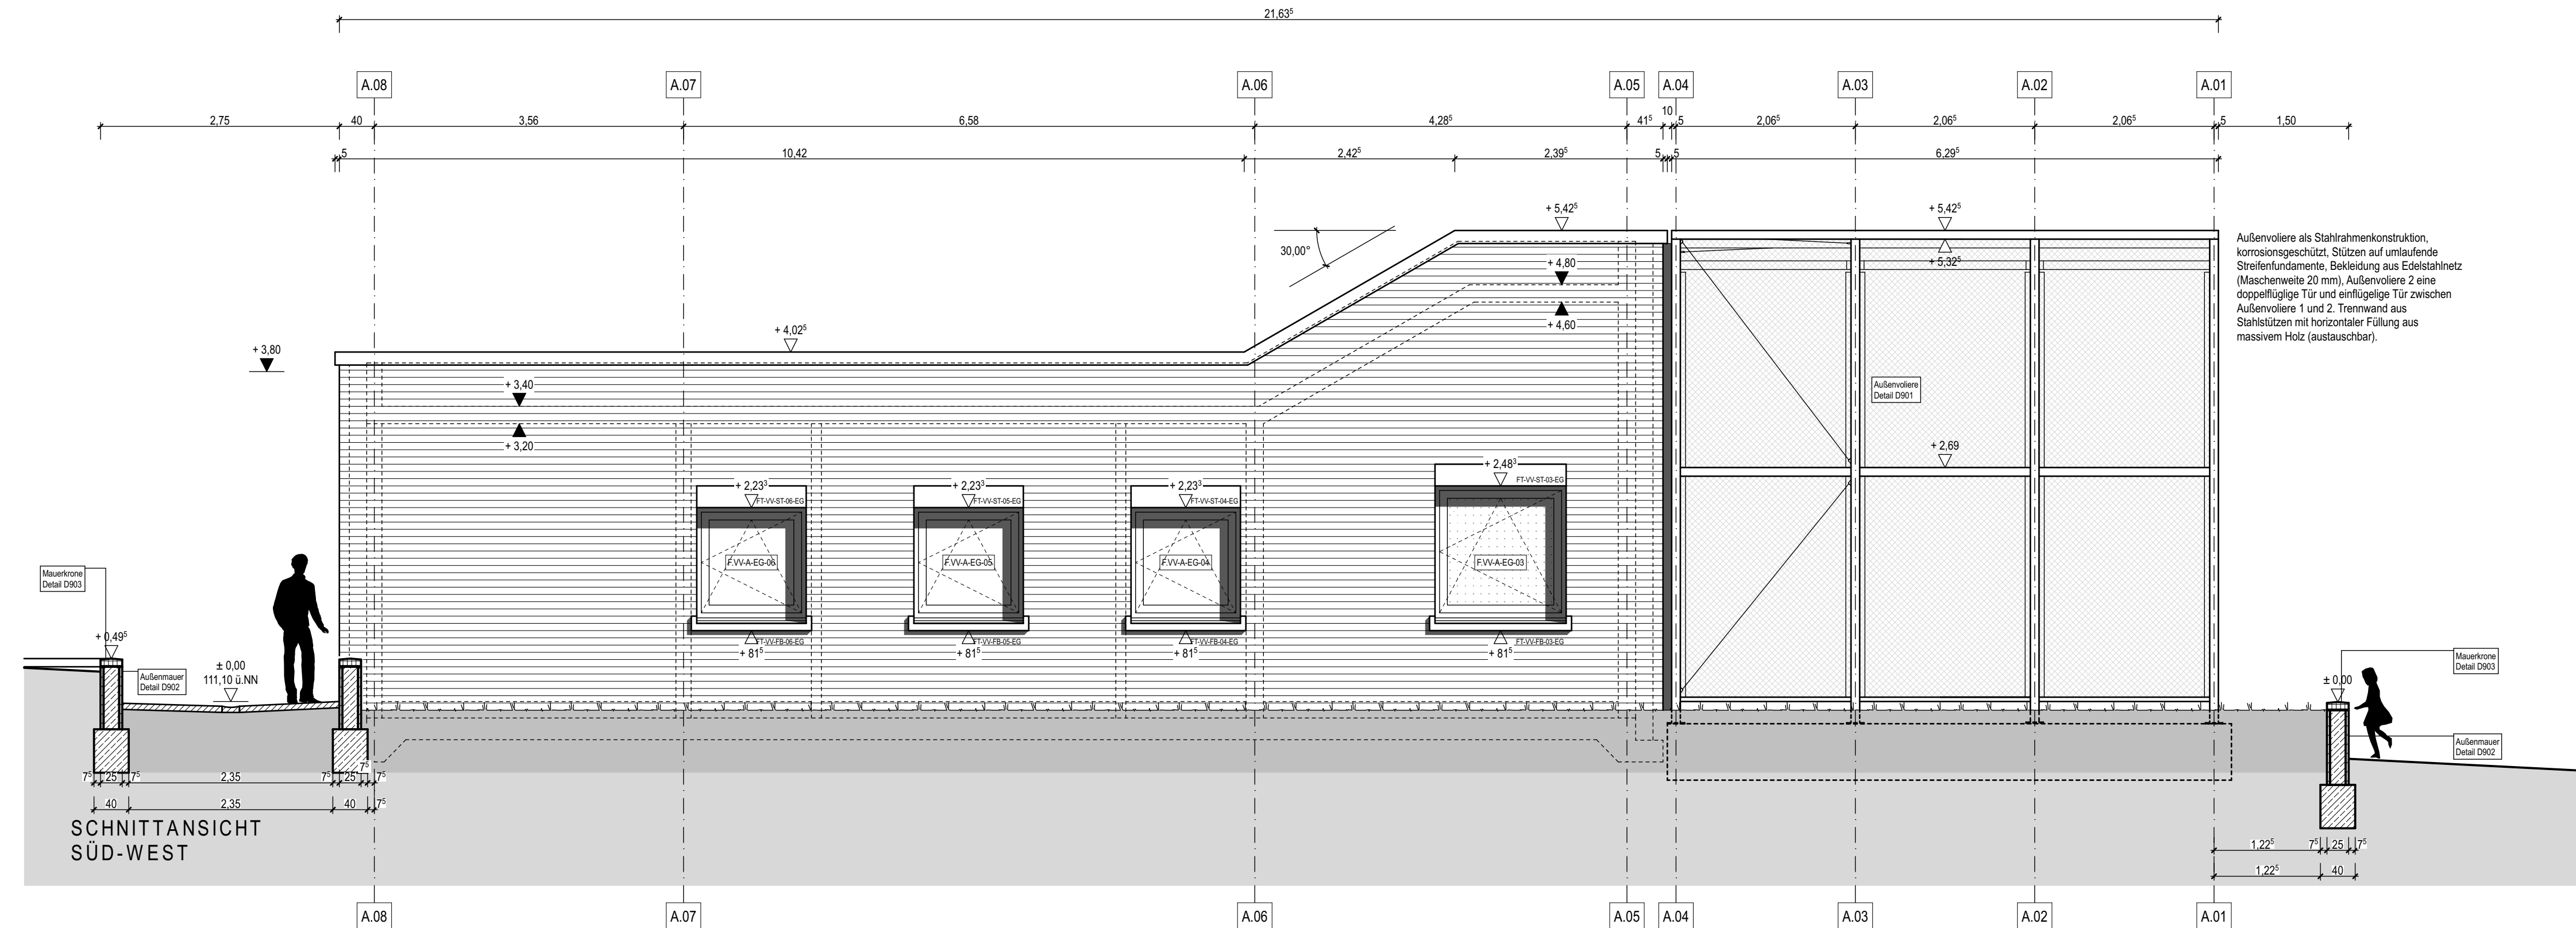


NUR ZUR
KALKULATION

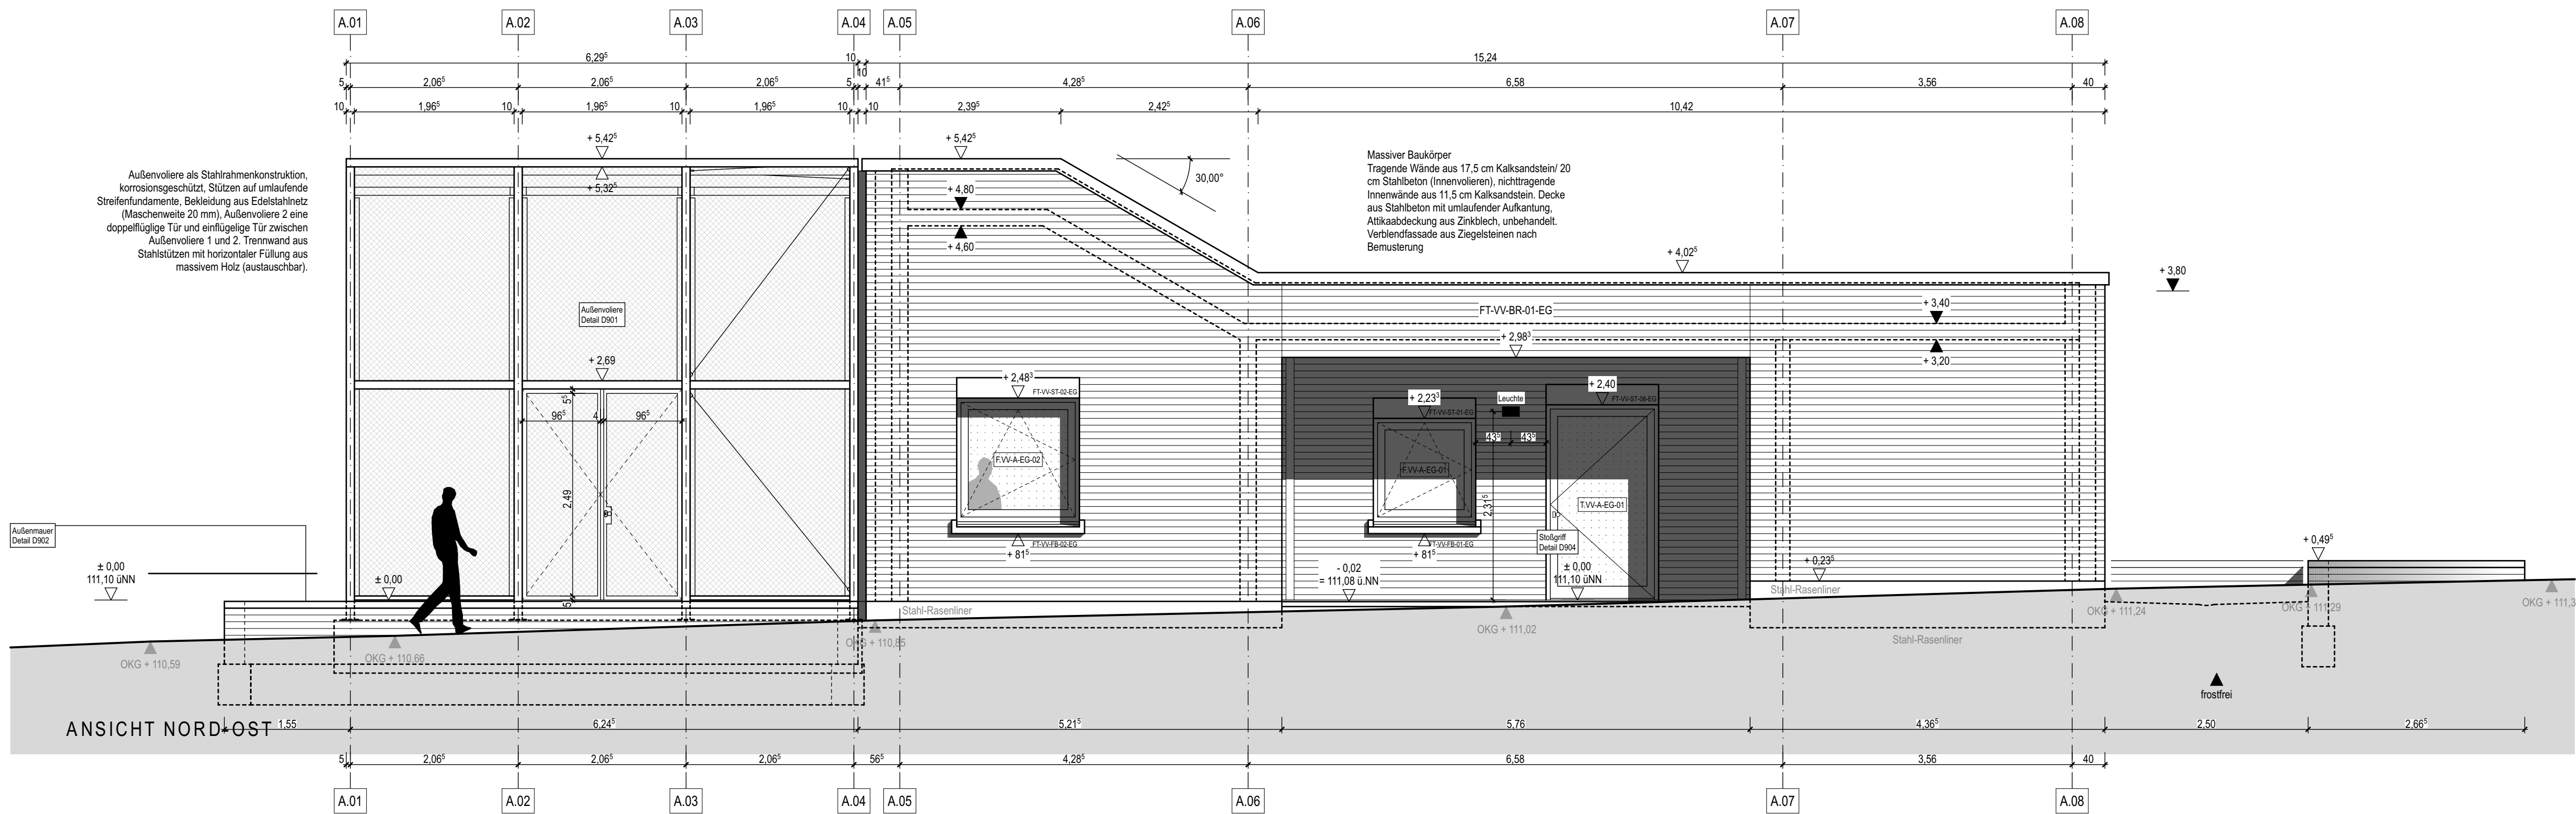

Legende

Änderungswelle:
Gekürzter Flächenbereich gem. zugehöriger Wollenliste dieses Indexstands

Stahlbeton-Fertigteil
Mauerwerk, Kalksandstein
Stahlbeton
Verleumdauerwerk, Ziegel
Minerale Dämmung
harte Dämmung

Hinweise:
Die vorliegende Planung wurde auf Grundlage der zum Zeitpunkt der Erstellung dieses Indexstands vorliegenden Fachplanungen erstellt. Dies umfasst insbesondere Tragwerksplanung, Wärmeschutz, Brandschutz sowie technische Gebäudeausrüstung mit den Anlagengruppen HLS und ELT, jeweils in dem für diesen Indexstand aktuellen Planungsstand. Die Planung ist nur im Zusammenhang mit diesen Fachplanungen gültig.
Alle Maße sind vor Ausführung durch den Auftragnehmer eigenverantwortlich auf der Baustelle zu prüfen. Brüstungen und Türhölzer sowie Unterkanten von Stützen und Unterzügen beachten sich, soweit nicht anders angegeben, auf Oberkante Fertigfußboden. Plan- und Maßdifferenzen sind vor Ausführung mit der Objektvernehmung beziehungsweise der Bauleitung zu klären.
Fertigungsrichtlinie, konstruktive und bauphysikalische Angaben zur Konstruktion und Funktion sind durch den Auftragnehmer eigenverantwortlich zu prüfen. Die Überstimmung der angegebenen Zwangsmaße sowie darüber hinausgehende Maße mit den örtlichen Gegebenheiten ist durch den Auftragnehmer abzuzeichnen und mit der Objektvernehmung beziehungsweise Bauleitung abzustimmen.
Urheberrecht:
Die Pläne beziehungsweise deren Inhalte haben geistiges Eigentum von sed sasse architekten BDA und dürfen nur absprachegemäß und im Sinne der Architekten verwendet werden. Insbesondere dürfen die Planunterlagen ohne vorherige schriftliche Genehmigung der Architekten nicht ververvielt oder Dritten zugänglich gemacht werden.

Maßstab (m)
0 0,5 1,0 2,0 3,0 5,0

Index	Datum	Änderungen	Gez.
1	15.05.2026	Erstellung Außenwolle, Anpassung Rohbauöffnungen nach Detailplanung 10, Anpassung Altkonstruktion und Beton-Abkantung, Aktualisierung von Gebäudedaten, Änderung Ufführungsplanung Eingangs, Ergänzung Detail-Abkantung, Änderung und Überprüfung Raumhöhen, Ergänzung der TGA Planung, Anpassung Türhöhen	sb/ rs
0	05.12.2025	Planstand für LV01 Rohbau publiziert	hs
VO	20.10.2025	Detaillierung eingetragener, Mauer um Haus angepasst an geänderte Planung (s-h), WW-Öffnungen aktualisiert, WD ELT H Heizung, Fährhöhe Dachentwässerung angepasst, Freiraum-Anschluss aktualisiert	hs
VO	17.05.2025	Angaben Stahl TGA eingetragener, Gründung Verleumdauerwerk geändert, Neigung Dachschräge angepasst, flacher Dachbereich über Innenszene vergrößert, Bodenaufbau angepasst	hs
VO	22.01.2025	Vorabzustand erstellt	hs

Übersicht

Auftraggeber

Stadt Dortmund
Sport- und Freizeitbetriebe Dortmund

Sport- und Freizeitbetriebe Dortmund

Untere Brinkstraße 81-89
D-44141 Dortmund
Telefon: +49(0) 231-5011530
Telefax: +49(0) 231-5011555
E-Mail: sfb@dortmund.de
Internet: www.dortmund.de

Bauherr/in	Stadt Dortmund
vertreten durch	Sport- und Freizeitbetriebe Dortmund
vertreten durch	Geschäftsleitung SFB, Zentrale Dienste
Nutzer/in	
Projekt	Umgestaltung des Zentralplatzes im Westfalenpark Neubau VOGELVOLIÈRE
Legenschaftsbezeichnung	Zentralplatz Westfalenpark
Planer/in	ArGe WPDO
soil sasse architekten BDA Robert-Koch-Straße 24 44143 Dortmund 0231-22201140 info@soil-sasse.de	LHVH Architekten BDA Heinrich-Rohmann-Straße 10 50829 Köln 0221-32078620 info@lvh.de
Blattgröße	DIN A1
Blattnummer	2/5
Maßstab	1/50
Geschwindigkeit	hs
Planinhalt	Bauart Voliere
Datum	22.01.2025
Höhepunkte	± 0,00 = 111,10 üNN
Planungsphase	Planungsphase (optional)
Ausführungsplanung	
Projektnummer	2305
Opt. Blatt	-
Inhalt 1	AN
Inhalt 2	NO_SW
Maßstab	50
Opt. Blatt-Nr.	2
Index	1