



NUR ZUR
KALKULATION

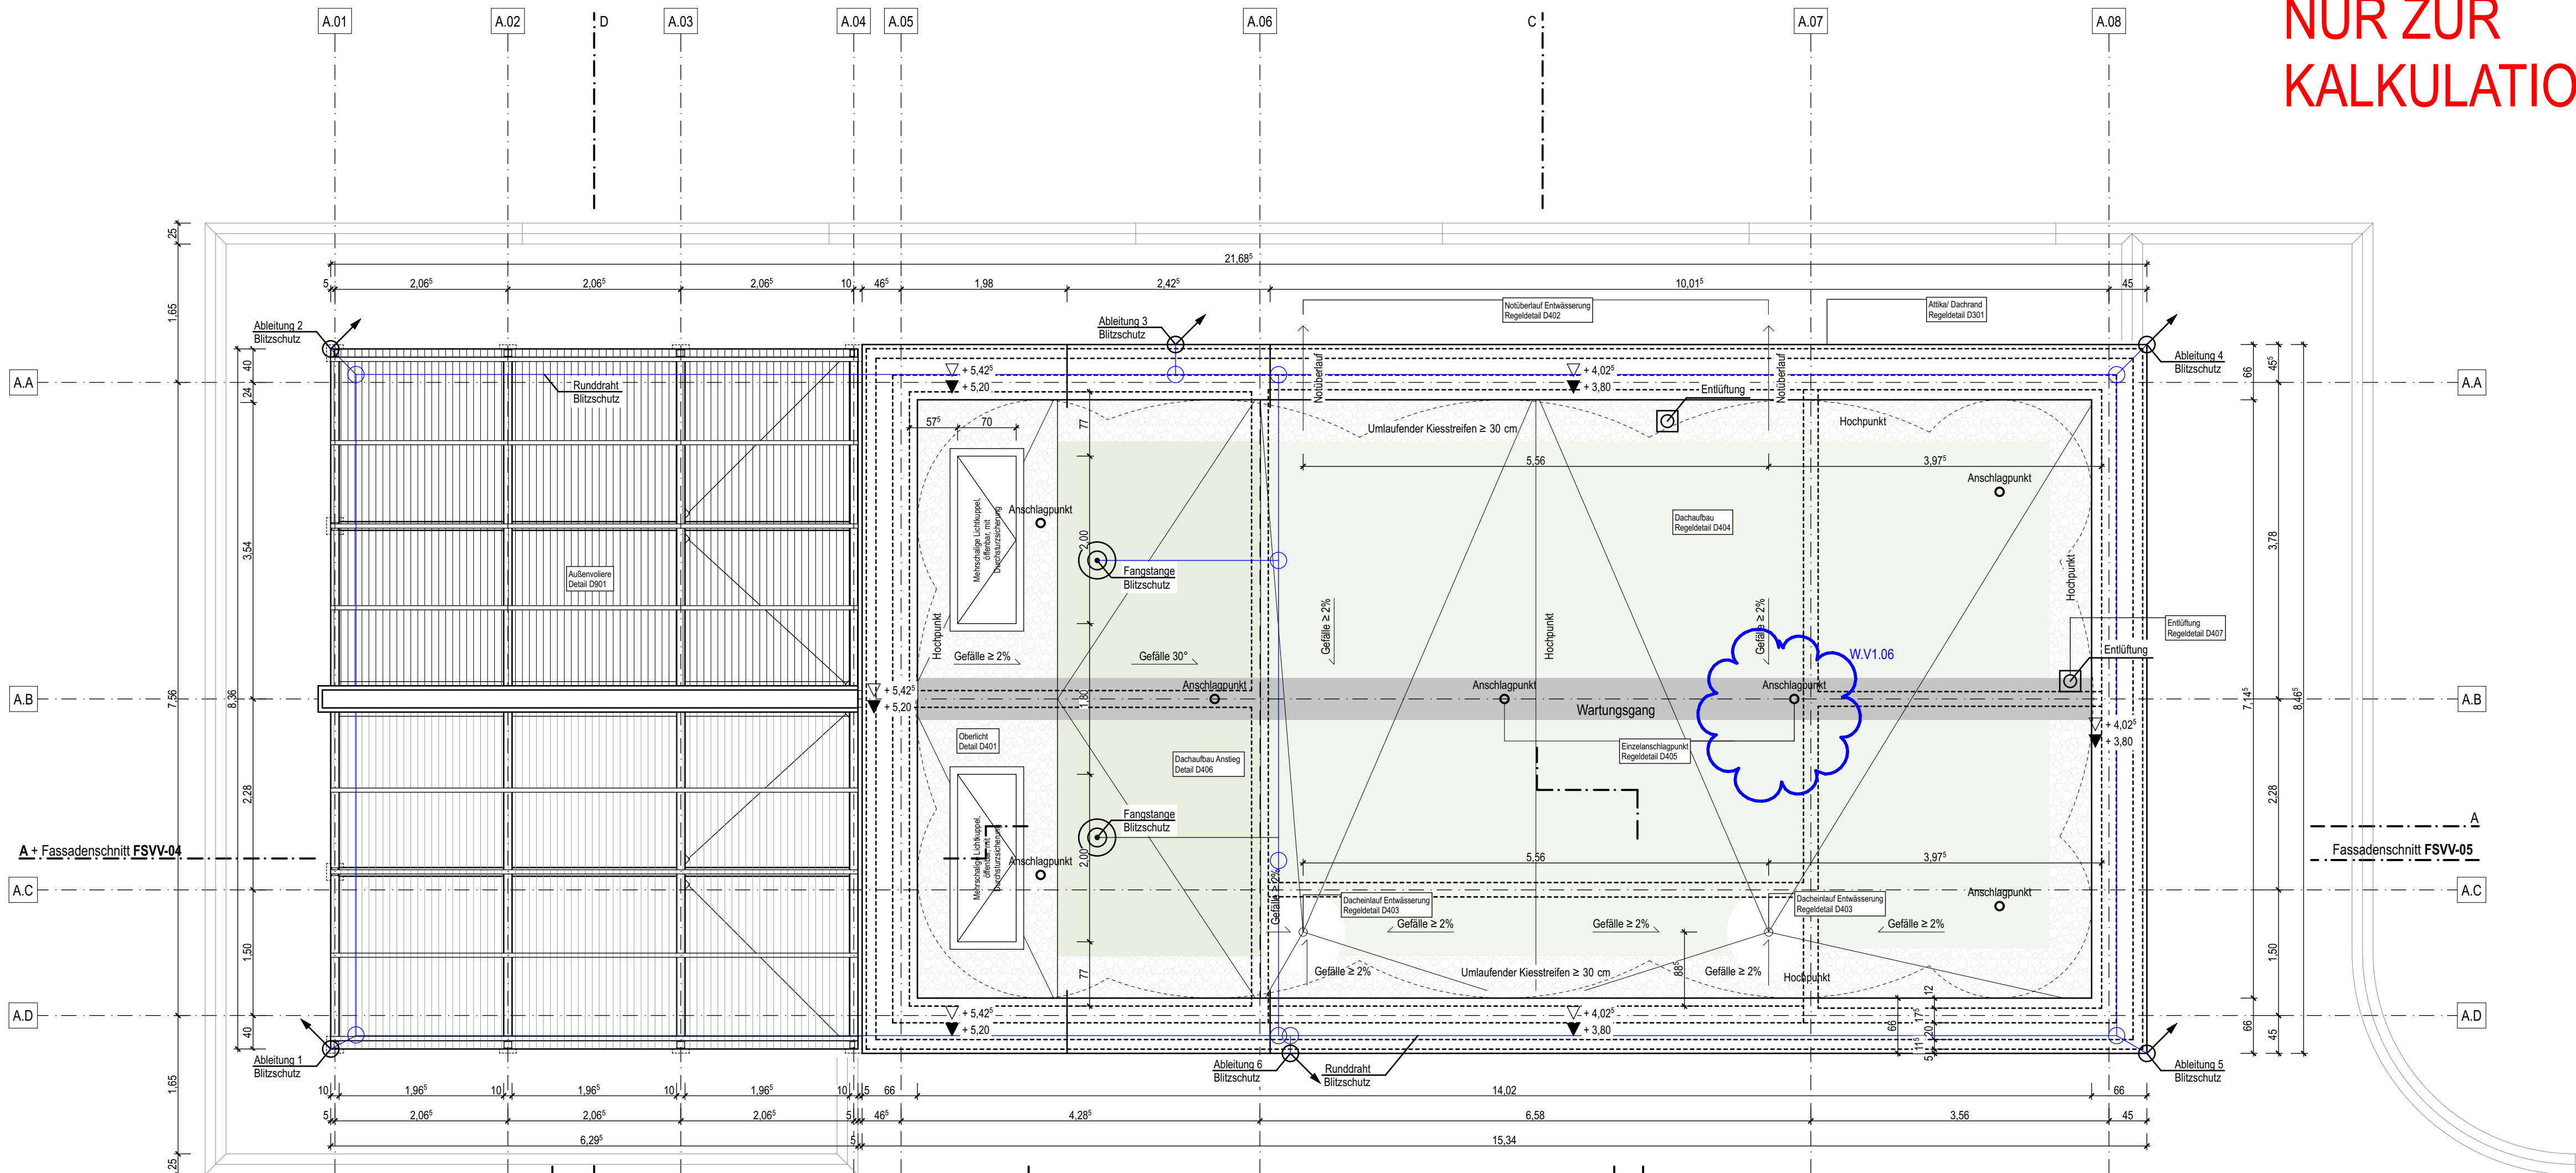

DACHAUFSICHT

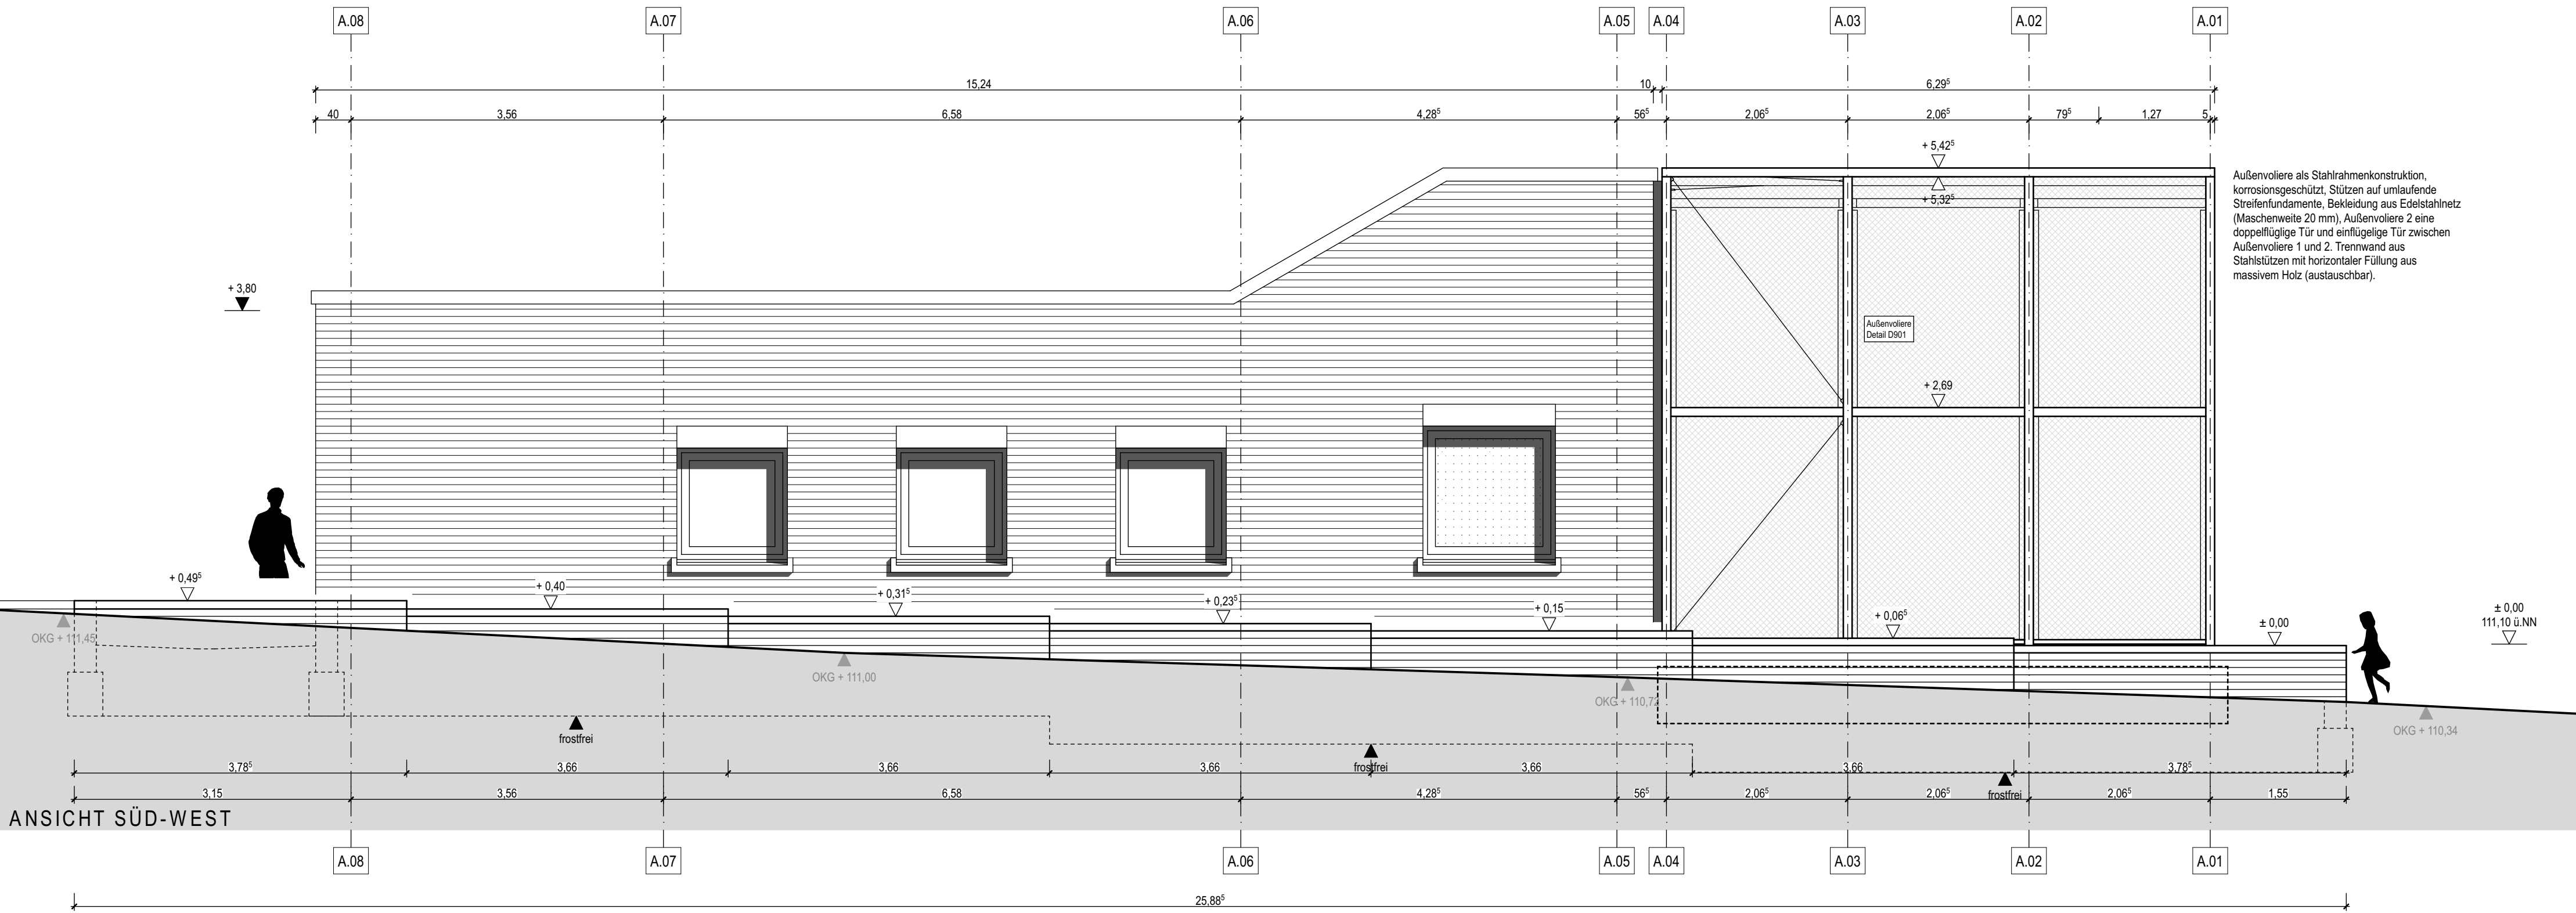

ANSICHT SÜD-WEST

Legende

Änderungswelle:
Geänderter Flächenbereich gem. zugehöriger Wollenliste dieses Iststands

Veränder Blitzschutzanlage

Rundstrahl als Fangleitung, Blitzschutzanlage

Stahlbeton-Fertigteil

Mauerwerk, Kalksandstein

Stahlbeton

Verleibdrahtwerk, Ziegel

Minerale Dämmung

harte Dämmung

Hinweise:
Die vorliegende Planung wurde auf Grundlage der zum Zeitpunkt der Erstellung dieses Iststands vorliegenden Fachplanungen erstellt. Dies umfasst insbesondere Tragwerksplanung, Wärmeschutz, Brandschutz sowie technische Gebäudeausrüstung mit den Anlagengruppen HLS und ELT, jeweils in dem für diesen Iststand aktuellen Planungsstand. Die Planung ist nur im Zusammenhang mit diesen Fachplanungen gültig.
Alle Maße sind vor Ausführung durch den Auftragnehmer eigenverantwortlich auf der Baustelle zu prüfen. Brüstungs- und Türhöhen sowie Unterkanten von Stützen und Unterzügen beachten sich, soweit nicht anders angegeben, auf Oberkante Fertigfußboden. Plan- und Maßhöhen sind vor Ausführung mit der Objektschwerachse beziehungsweise der Bauteile zu klären.
Fertigungstechnische, konstruktive und bauphysikalische Angaben zur Konstruktion und Funktion sind durch den Auftragnehmer eigenverantwortlich zu prüfen. Die Überstreichung der angegebenen Zwangsmaße sowie darüber hinausgehende Maße mit den örtlichen Gegebenheiten ist durch den Auftragnehmer abzusprechen und mit der Objektschwerachse beziehungsweise der Bauteile abzustimmen.
Unberücksichtigt
Die Pläne beziehungsweise deren Inhalte haben geistiges Eigentum von der sasse architekten BDA und dürfen nur absprechsgemäß und im Sinne der Architekten verwendet werden. Insbesondere dürfen die Planunterlagen ohne vorherige schriftliche Genehmigung der Architekten nicht ververvielt oder Dritten zugänglich gemacht werden.

Maßstabskala (m)

00.51.02.03.04.05.0

Index	Datum	Änderungen	Gez.
1	15.05.2026	Erstellung Außenwolle, Anpassung Rohbauöffnungen nach Detailplanung 15, Anpassung Altkonstruktion und Beton-Abkantung, Aktualisierung von Gebäudedaten, Änderung Öffnungsrichtung Eingangs, Ergänzung Detail Ebenen, Änderung und Überprüfung Raumhöhen, Ergänzung der TGA Planung, Anpassung Treibflöcher	sb/ rs
0	05.12.2025	Planstand für LV01 Rohbau publiziert	hs
VO	20.10.2025	Allgemeine Planungsfortschreibung	hs
VO	22.01.2025	Vorbereitungsstand erstellt	hs

Übersicht

Auftraggeber

Stadt Dortmund

Sport- und Freizeitbetriebe Dortmund

Sport- und Freizeitbetriebe Dortmund

Untere Brinkstraße 81-89
D-44141 Dortmund
Telefon: +49(0) 231-5011530
Telefax: +49(0) 231-5011555
E-Mail: sfb@dortmund.de
Internet: www.dortmund.de

Bauteil/n Stadt Dortmund						
vertreten durch Sport- und Freizeitbetriebe Dortmund						
vertreten durch Geschäftsleitung SFB, Zentrale Dienste						
Nutzer/n						
Projekt: Umgestaltung des Zentralplatzes im Westfalenpark Neubau VOGELVOLIÈRE	SAP-Projekt-Nummer AG					
Liegschaftsbezeichnung: Zentralplatz Westfalenpark	Bauort: Florianstraße 2 44139 Dortmund					
Planer/Inhaber/n: ArGe WPDO	Fachrichtung: Architektur/ Hochbau					
soll sasse architekten BDA Robert-Koch-Straße 24 44143 Dortmund 0231-22201140 info@soll-sasse.de	Blattgröße: DIN A1	Blattnummer: 4/5				
	Maßstab: 1/50	Geschnitten: hs				
Planinhalt: DACHAUFSICHT SCHNITTANSICHT SÜD-WEST		Bauzeit: Voliere				
Planungsphase: Ausführungsplanung		Datum: 22.01.2025				
		Höhepunkte: ± 0,00 = 111,10 üNN				
		Planperiode Bestand (optional):				
Projektnummer: 2305	Opt. Blatt: -	Inhalt 1: VV	Inhalt 2: DA	Maßstab: -	Opt. Blatt-Nr.: 4	Index: 1